

planimetria copertura\_scala 1:2000

ISTANZA DI CONVOCAZIONE DI CONFERENZA DEI SERVIZI  
 PRELIMINARE AI SENSI DELL'ART.14 E SEGUENTI, L.241/1990 PER  
 MODIFICA DEI TITOLI CONVENZIONALI ED ABILITATIVI, IVI  
 COMPRESA LA CONCESSIONE DEMANIALE MARITTIMA, PER LA  
 REALIZZAZIONE, IL COMPLETAMENTO E LA GESTIONE DEL PORTO  
 TURISTICO DI FIUMICINO, LOCALITA' ISOLA SACRA

**STUDIO DI FATTIBILITA'**

Proponente

**Royal Caribbean cruises ltd.**  
 1050 Cribbean Way, 33132 Miami, Florida (USA)  
 rccruisesatl@winpec.it



Team di consulenti

© Alfonso Femia 2018 © AF517 2018 all rights reserved


**ATELIER(S) ALFONSO FEMIA**

Via Interiano 3111, 16124 Genova tel. 010.540096 fax 010.5702084  
 Via cadolini 22/38, 20137 Milano tel. 02.54019701 fax 010.54115512  
 55 rue des petites écuries, 75010 Paris tel +331.42462894  
 genova@atelierfemia.com www.atelierfemia.com




**RINA CONSULTING SPA**

Via San Nazaro 19,16145 Genova, Italia  
 tel +39 010 3628148, fax +390103621078  
 info@rina.org  
 http://www.rinagroup.org

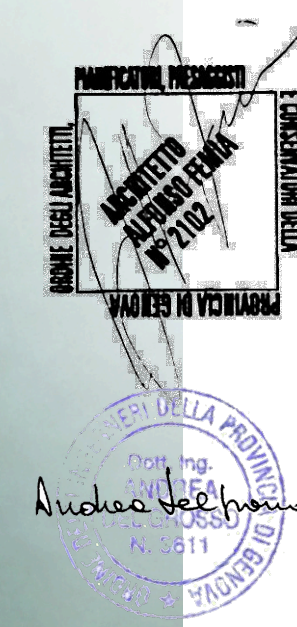

STUDIO DI FATTIBILITA'

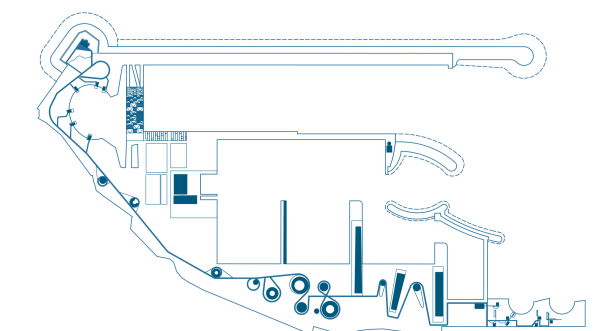

**014**

n.tavola

cod. tavola **ApTplm004a**

scala **1:2000**

oggetto **fotopiano**

tipo elaborato **progetto architettonico**

data di consegna **28/09/2018**

nome **SERVERAF517/01INCARICHIAF517/**  
 file **AF517INCARICHI/FFR**

commessa **FFR\_P0007221-2**

rev.	data	redatto	verificato	approvato	oggetto revisione
a	180928	cp	sc	AF517/sc	studio di fattibilità

L'UTILIZZAZIONE E LA RIPRODUZIONE DEL PRESENTE DOCUMENTO SONO RISERVATE A NORMA DI LEGGE