

- 3 BAGGAGE AREA
- 5 EMBARKATION
- 6 COVERED AREA EXIT
- 7 COVERED AREA ENTRANCE
- 13 terrace
- 14 spazio eventi
- 15 security area
- 16 ceck-in desk
- 18 waiting area
- 19 vip area
- 20 embarkation hall
- 22 embarkation
- 25 cobus area

sezione longitudinale aa scala 1:500

prospetto nord scala 1:500

prospetto sud scala 1:500


ISTANZA DI CONVOCAZIONE DI CONFERENZA DEI SERVIZI PRELIMINARE AI SENSI DELL'ART. 14 E SEGUENTI, L.241/1990 PER MODIFICA DEI TITOLI CONVENZIONALI ED ABILITATIVI, IVI COMPRESA LA CONCESSIONE DEMANIALE MARITTIMA, PER LA REALIZZAZIONE, IL COMPLETAMENTO E LA GESTIONE DEL PORTO TURISTICO DI FUMICINO, LOCALITA' ISOLA SACRA

**STUDIO DI FATTIBILITA'**

Proponente  
**Royal Caribbean cruises Ltd.**  
 1000 Caribbean Way, 33132 Miami, Florida (USA)  
 royalcruises@royalcc.com

Team di consulenti  
 © Ateliers Femia 2018. © AF517 2018. All rights reserved.  
**ATELIER(S) ALFONSO FEMIA AF517**  
 Via Galvani 3/11, 16124 Genova Tel. 010.540895 Fax 010.5702094  
 Via Galvani 3/11B, 16127 Milano Tel. 02.54010301 Fax 02.54115512  
 55 rue des petites écoles, 75010 Paris Tel +33 1 42452894  
 genova@atelierfemia.com www.atelierfemia.com

**RINA CONSULTING SPA**  
 Via San Nazario 10, 16145 Genova, Italia  
 Tel. +39 010 3628146, Fax +39 010 3628178  
 rina@rina.org  
 http://www.rinagroup.org

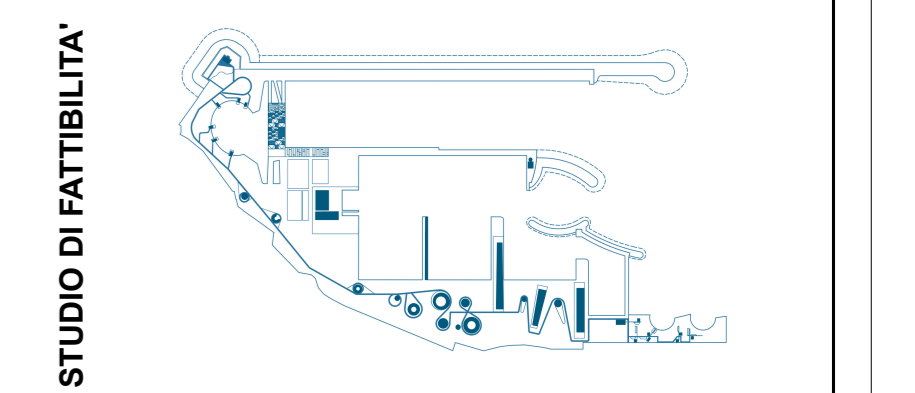

n.tavola **017**

cod. tavola **ApTsez002a**

scala **1:500**

oggetto **sezioni e prospetti terminal**

tipo elaborato **progetto architettonico**

data di consegna **28/09/2018**

nome file **SERVERAF517/01/INCARICHI/AF517/AF517/INCARICHI/FR**

commessa **FFR\_P0007221-2**

rev.	data	redatto	verificato	approvato	oggetto revisione
a	18/09/28	cp	sc	AF517/rac	studio di fattibilità

L'UTILIZZAZIONE E LA RIPRODUZIONE DEL PRESENTE DOCUMENTO SONO RISERVATE A NORMA DI LEGGE