
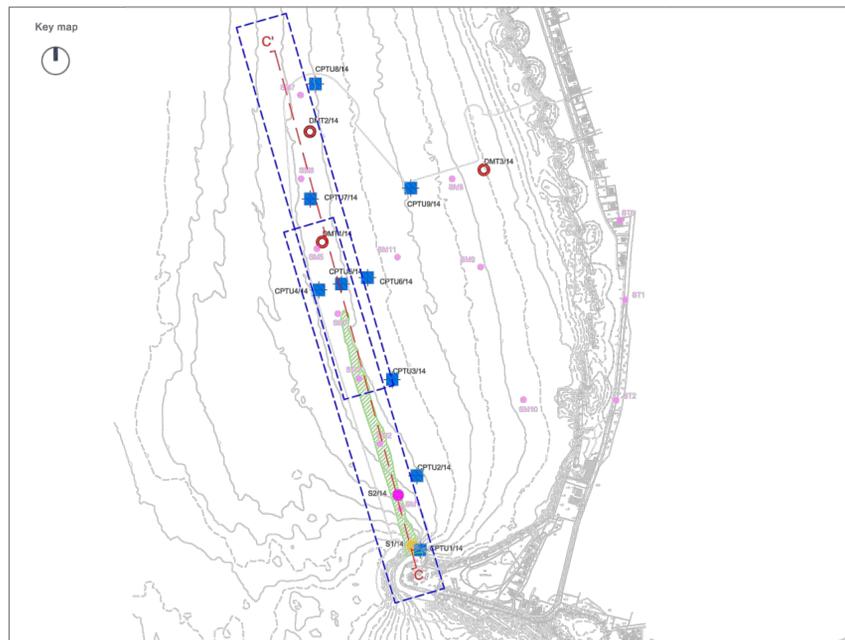
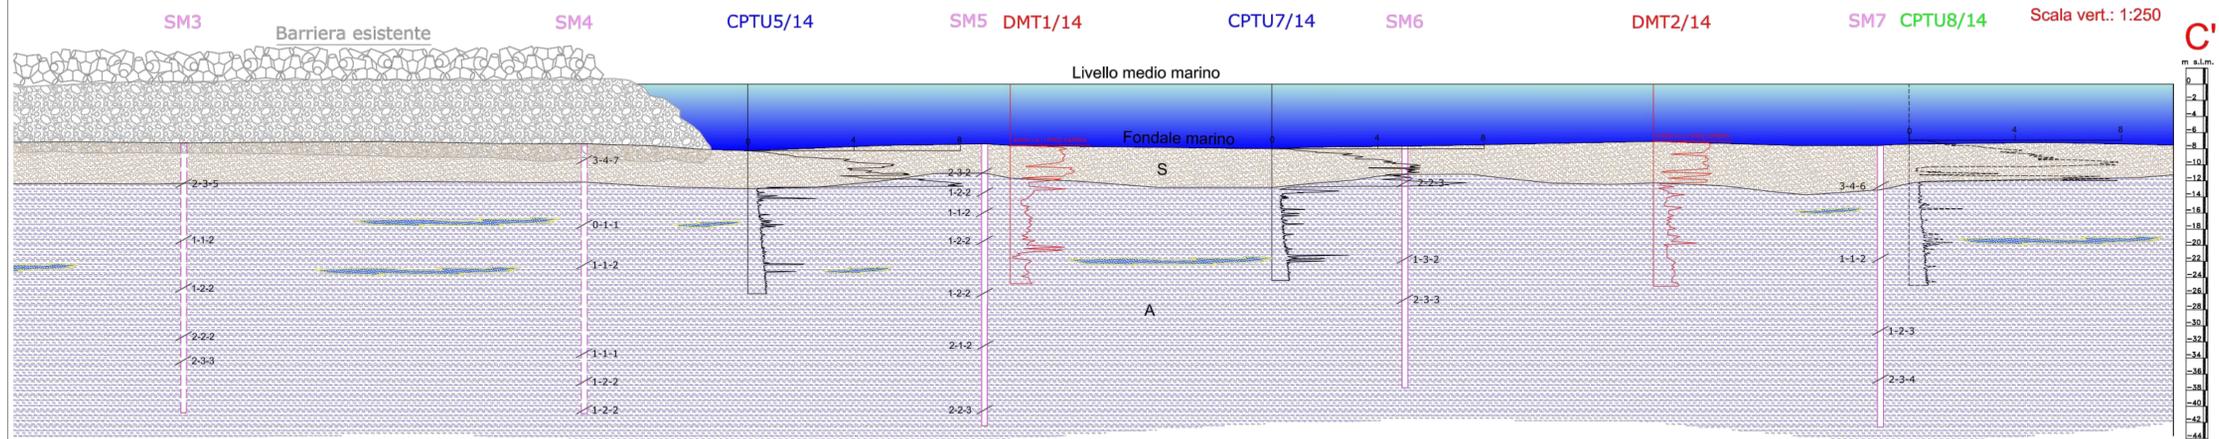


Sezione CC'

Scala orizz.: 1:1000
Scala vert.: 1:250

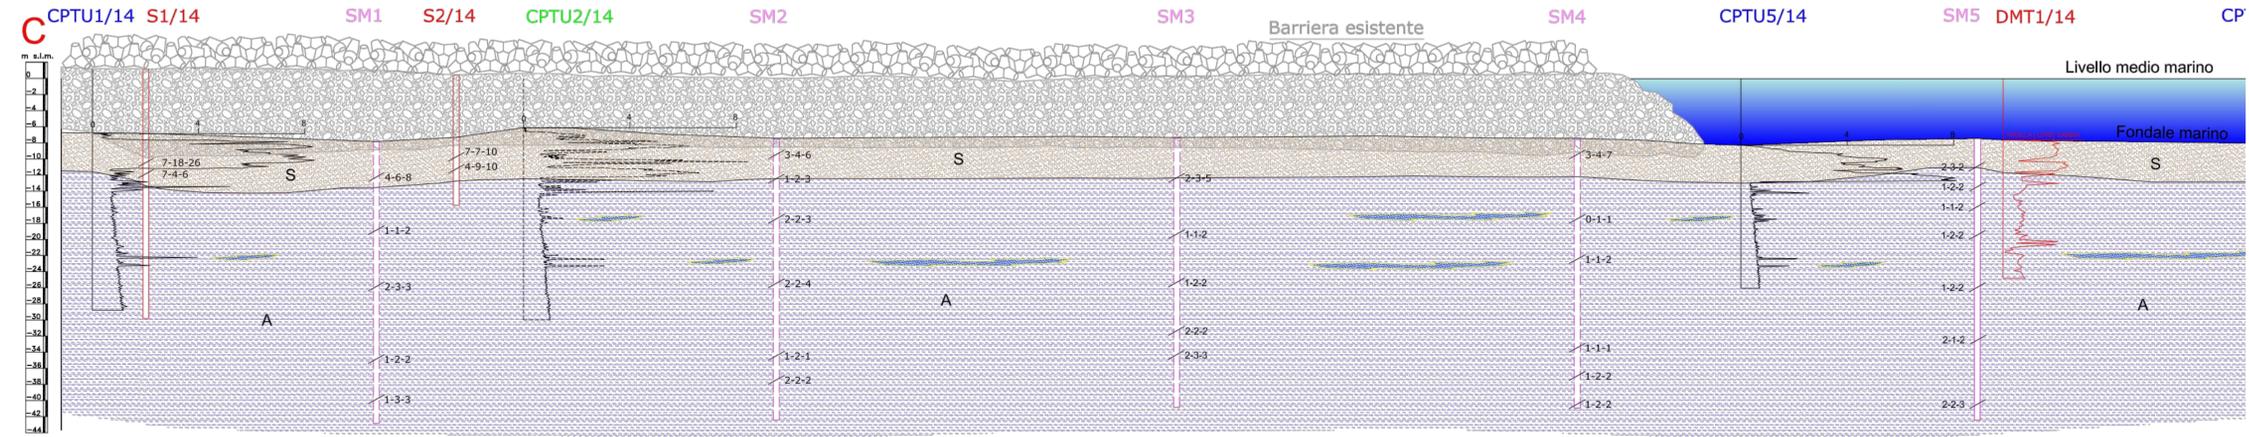

LEGENDA

- B** BANCHINA / BARRIERA SOMMERSA, costituita da ghiaia, ciottoli e blocchi, prevalentemente di natura calcarea e calcareo marnosa, talora in matrice sabbioso limosa.
- S** SABBIA MEDIA DEBOLMENTE LIMOSA di colore avana verdognolo, talora grigio. Presenti rare e sottili intercalazioni limo sabbiose/limo argillose. Verso il basso aumenta la frazione fine.
- A** ARGILLA LIMOSA/LIMO ARGILLOSO di colore grigio, ricca in componente organica. Presenta sparsi resti di gasteropodi, talora integri e resti algali filiformi. Verso il letto aumenta la componente limosa e la possibilità di rilevare sottili livelli sabbiosi con gas. Presenti intercalati sottili livelli decimetrici di sabbia fine (A')

- 2-3-2 Prova spt (n. colpi)
- S2/14 Sondaggio a carotaggio continuo.
- CPTU7/14 Prova penetrometrica statica con piezocono CPTU (scala in MPa)
- CPTU2/14 Prova penetrometrica statica con piezocono CPTU (scala in MPa) proiettata su traccia di sezione
- DMT2/14 Prova dilatometrica DMT. (scala con indice granulometrico)
- SM6 Sondaggio a carotaggio continuo eseguito nel 2009.
- SM1 Sondaggio a carotaggio continuo eseguito nel 2009 sul fondale originario prima della realizzazione del molo di sopraflutto.

ISTANZA DI CONVOCAZIONE DI CONFERENZA DEI SERVIZI PRELIMINARE A SENSI DELL'ART. 14 E SEGUENTI, L. 241/1990 PER MODIFICA DEI TITOLI CONVENZIONALI ED ABILITATIVI,IVI COMPRESA LA CONCESSIONE DEMANIALE MARITTIMA, PER LA REALIZZAZIONE, IL COMPLETAMENTO E LA GESTIONE DEL PORTO TURISTICO DI FIUMICINO, LOCALITÀ ISOLA SACRA

STUDIO DI FATTIBILITÀ'

Proponente

Royal Caribbean cruises ltd.
1059 Critchfield Way, 33132 Miami, Florida (USA)
rdcorusest0@winpec.it



Team di Consulenti

ATELIER(S) ALFONSO FEMIA
Via Interiano 311, 16124 Genova tel. 010.540095 fax 010.5702094
via cadolini 32/38, 20137 Milano tel. 02.54015701 fax 010.54115512
50 via drea postale acquare, 75010 Pistoia tel +39 0573.640284
genova@atelierfemia.com www.atelierfemia.com




RINA CONSULTING SPA

Via San Nazario 19, 16145 Genova, Italia
tel +39 010 3628146, fax +39 0103621078
info@rina.org
http://www.rinagroup.org



STUDIO DI FATTIBILITÀ'

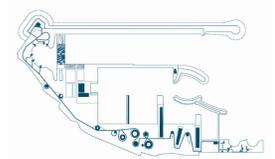

n.tavola

024

cod. tavola GpTsez002

scala 1:1000 / 1:250

oggetto Modello geologico - geotecnico 2 di 2

tipo progetto opere marittime

data di consegna 28/09/2018

nome file GpTsez002.pdf

commessa FFR_000721-2

rev.	data	redatto	verificato	approvato	oggetto	revisione
a	18/09/28	pl	ems	RINA/ao	studio di fattibilità	