LEGENDA

LINEA AEREA IN PROGETTO
LINEA AEREA ESISTENTE

REVISIONE N.	DATA	DESCRIZIONE	ELABORATO	VERIFICATO	APPROVATO
00	31/10/2018	Prima emissione	Federico Tomasettoi (TW - CEIE P)	Paolo Iannucci (TW - CEIE P)	Paolo Iannucci Giuseppe Cervellera (TW - CEIE P)

REVISIONE N.	DATA	DESCRIZIONE	ESAMINATO	ACCETTATO
00	22/01/2019	Emissione per Piano Tecnico delle Opere	B. Tammaro - R. Di Loreti UPS TLN	A. Limone UPS

Logo appaltatore: Consorzio ITALWORK — CEIE POWER S.p.A.

Timbro e firma del progettista per l'appaltatore: ORDINE DEGLI INGEGNERI PROV. CHIETI N. 1000 — ING. ANTONIO LIMONE

NUMERO E DATA ORDINE:

MOTIVO DELL'INVIO: ☐ PER ACCETTAZIONE ☐ PER INFORMAZIONE

CODIFICA ELABORATO

L E 23815C1 C EX 3031

Terna Rete Italia — TERNA GROUP

TITOLO ELABORATO

Rimozione T-rigido

Villanova-Pineto-Montesilvano

Profilo Altimetrico Intervento 3

TIPOLOGIA ELABORATO: Profilo Altimetrico

PROGETTO

NOME DEL FILE	SCALA CAD	FORMATO	SCALA	FOGLIO
	1 unità = 1 m	1357 X 400	L=1:2000 H=1:500	1 / 1

Questo documento contiene informazioni di proprietà Terna Rete Italia S.p.A. e deve essere utilizzato esclusivamente dal destinatario in relazione alle finalità per le quali è stato rilevato. E' vietata qualsiasi forma di riproduzione o di divulgazione senza l'esplicito consenso di Terna Rete Italia S.p.A.

This document contains information proprietary to Terna Rete Italia S.p.A. and it will have to be used exclusively for the purposes for which it has been furnished. Whichever shape of spreading or reproduction without the written permission of Terna Rete Italia S.p.A. is prohibit.

Linea 150 kV Villanova – Montesilvano
Palo es.n°46 – C.P. Montesilvano

SCALA LUNGHEZZE 1 : 2000
SCALA ALTEZZE 1 : 500

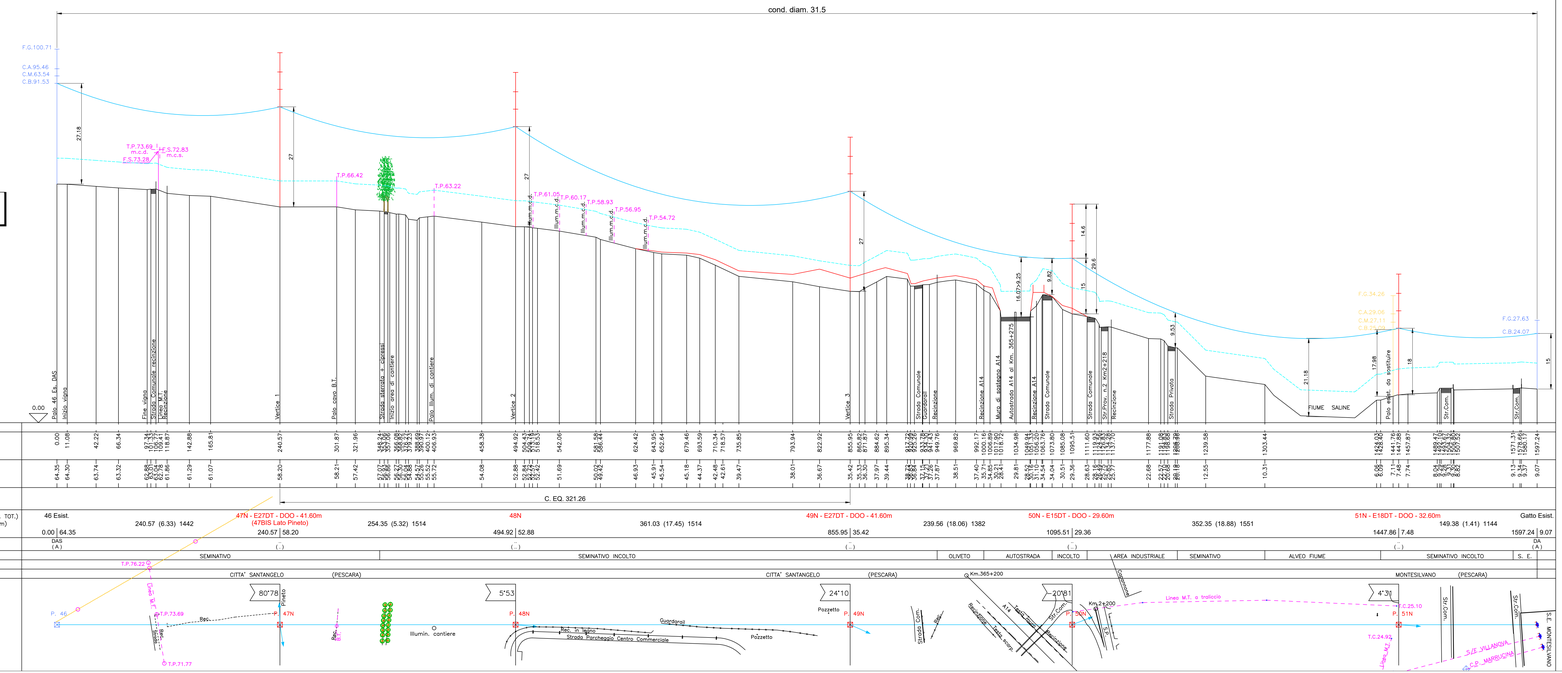

Linea 150 kV Montesilvano – Pineto
Palo Progetto V1 – Palo es.n°47
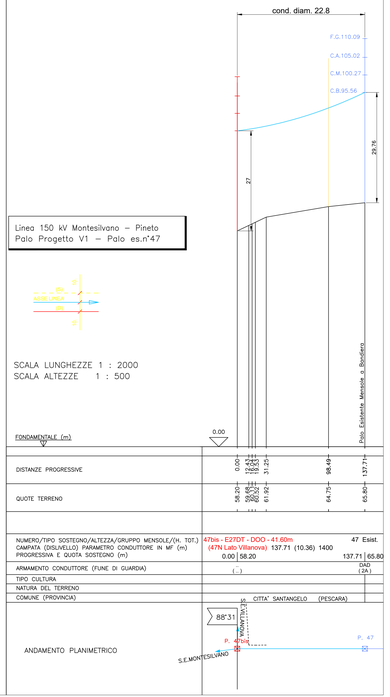
SCALA LUNGHEZZE 1 : 2000
SCALA ALTEZZE 1 : 500