




SEZIONE TRASVERSALE 1-1
SCALA 1:200

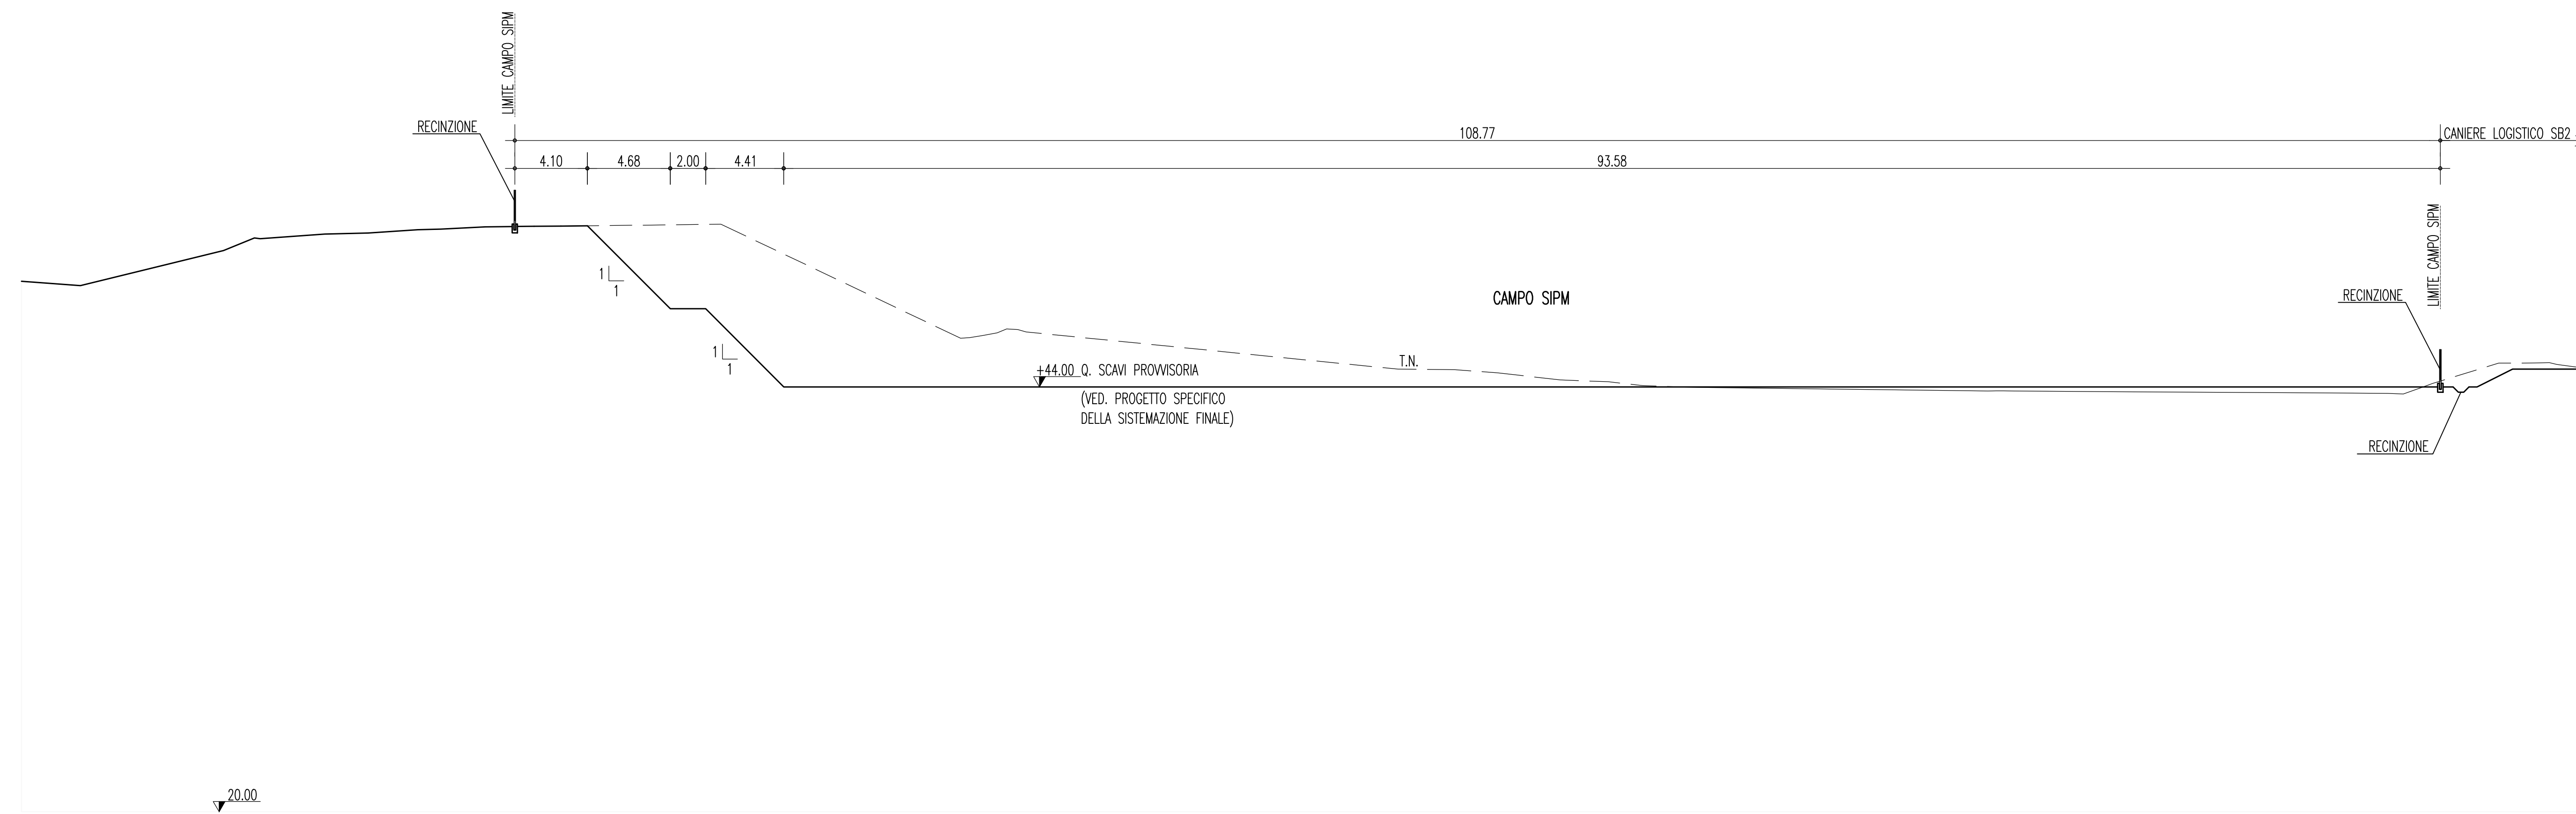

SEZIONE TRASVERSALE 2-2
SCALA 1:200

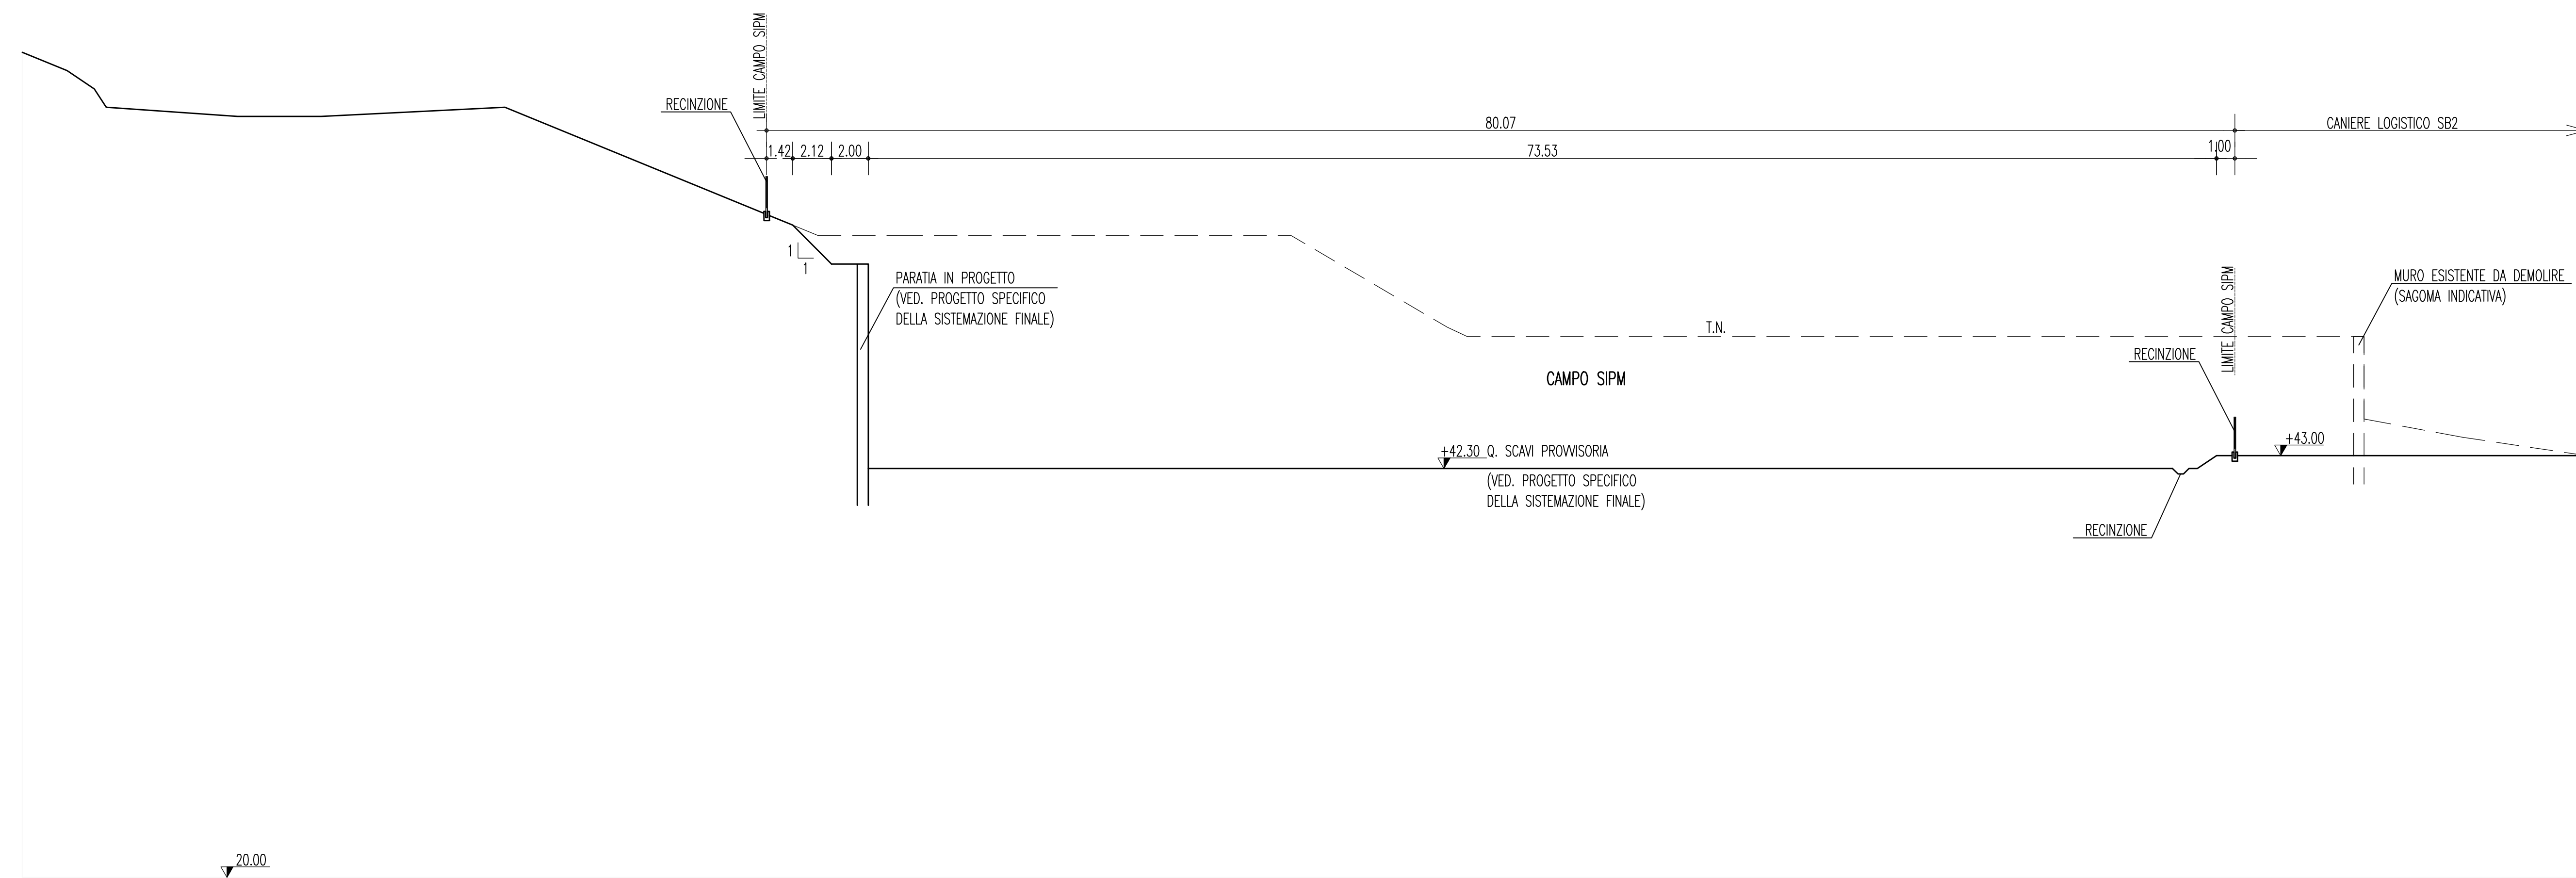

NOTE GENERALI

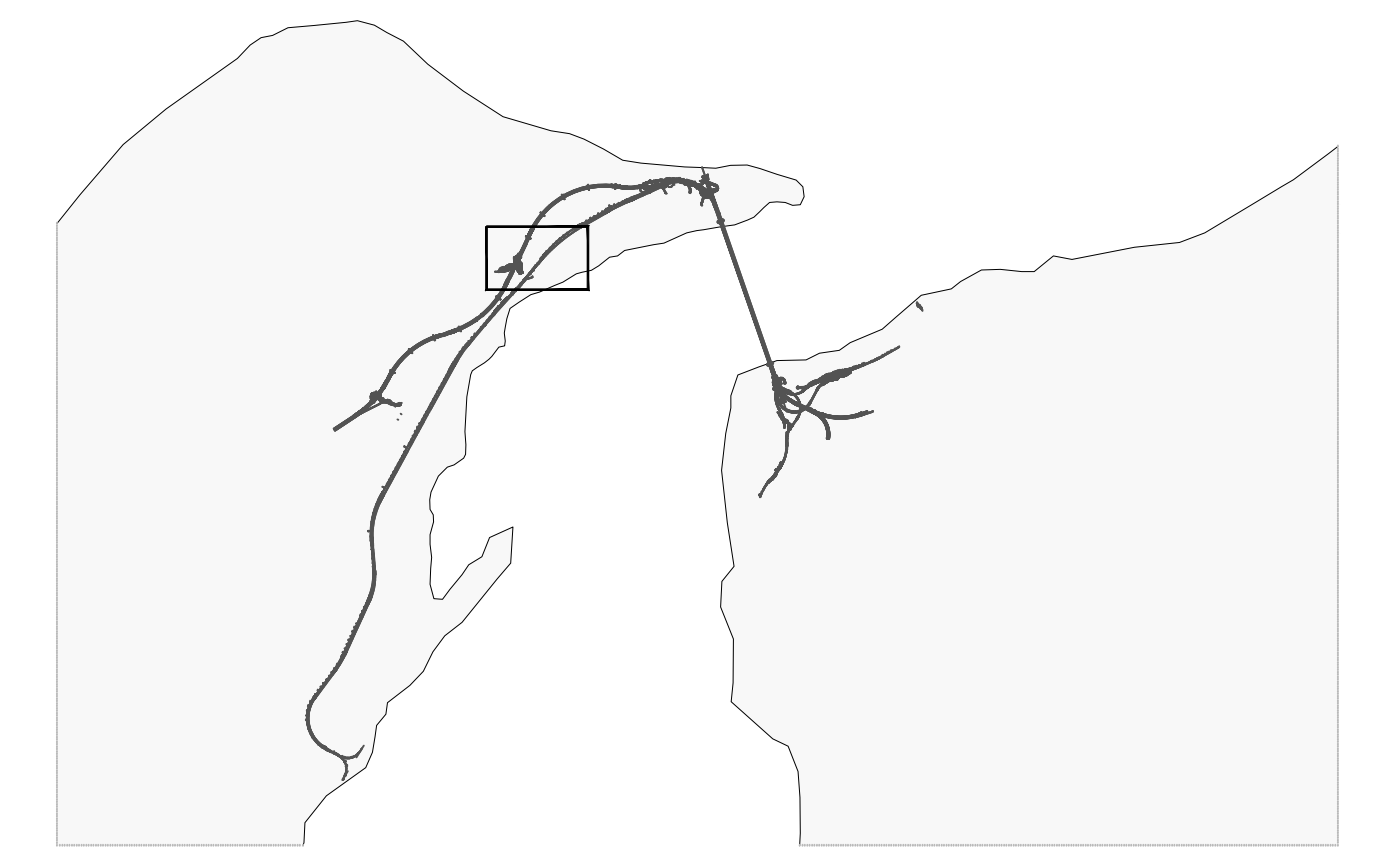

NOTA:
Le quote di progetto sono in m.s.l.m.

Stretto di Messina
Concessionaria per la progettazione, realizzazione e gestione del collegamento stabile tra lo Stretto e il Cardinale
 Organismo di Diritto pubblico
 (Legge n° 1158 del 17 dicembre 1971, modificata dal D.Lgs. n° 114 del 24 aprile 2003)

PONTE SULLO STRETTO DI MESSINA
PROGETTO DEFINITIVO

EUROLINK S.C.p.A.
 IMPREGILO S.p.A. (Mandatataria)
 SOCIETA' ITALIANA PER CONDOTTE D'ACQUA S.p.A. (Mandatante)
 COOPERATIVA MURATORI E CEMENTISTI - C.M.C. di Ravenna Soc. Coop. a.r.l. (Mandatante)
 SACYR S.A.U. (Mandatante)
 ISHIKAWAJIMA - HARIMA HEAVY INDUSTRIES CO. Ltd. (Mandatante)
 A.C.I. S.C.P.A. - CONSORZIO STABILE (Mandatante)

<p>IL PROGETTISTA Dott. Ing. M. Lacova Ordine Ingegneri Roma n° 10433</p>	<p>IL CONTRAENTE GENERALE Project Manager (Ing. P.P. Marchesini)</p>	<p>STRETTO DI MESSINA Direzione Generale e RUP Validazione (Ing. G. Fiammenghi)</p>	<p>STRETTO DI MESSINA Amministratore Delegato (Dott. P. Ciucci)</p>
--	--	--	---

COLLEGAMENTI VERSANTE SICILIA **CZ0373_F01**
 CANTIERI
 OPERATIVI - LOGISTICI
 CANTIERI OPERATIVI - CO.60. - Posto di Manutenzione
 SIPM - Sezioni trasversali

CODICE: CIG 2600PW9DSCZC3C060000001FO SCALA: 1:200					
REV.	DATA	DESCRIZIONE	REDATTO	VERIFICATO	APPROVATO
FO	20-06-2011	EMISSIONE FINALE	MB SERVICE	MARCHESI	LACAVA