

# TORRE GIULIA WIND S.r.l.

Corso Venezia, 37 - 20121 Milano

## PROGETTO DEFINITIVO PER LA REALIZZAZIONE DI UN PARCO EOLICO NEL COMUNE DI CERIGNOLA (FG) IN LOCALITA' "TORRE GIULIA"



Via Napoli, 36/37 - 70132 Bari - Italy  
tel (+39) 080546031 - fax (+39) 080543384  
www.bfpgruppo.net - info@bfpgruppo.net  
AZIENDA CON SISTEMA GESTIONE  
QUALITÀ E AMBIENTE  
UNI EN ISO 9001:2015  
UNI EN ISO 14001:2015  
UNI EN ISO 45001:2018  
CERTIFICATO DA CERTQUALITY

**Tecnico**  
ing. Danilo Pomponio


**Collaborazioni**  
ing. Milena Miglionico  
ing. Antonio Crisafulli  
ing. Tommaso Mancini  
ing. Giovanna Scuderi  
ing. Dionisio Staffieri  
ing. Giuseppe Federico Zingarelli  
geom. Francesco Mangino  
geom. Claudio A. Zingarelli

**Responsabile commessa**  
ing. Danilo Pomponio



TAVOLA	TITOLO	COMMESSA	TIPOLOGIA		
C12	SCHEMA TIPO DELLE AREE DI IMPIANTO TORRI	19045	D		
REVISIONE		CODICE ELABORATO			
00		DW19045D-C12			
FOGLIO		SOSTITUISCE	SOSTITUITO DA		
1/1		CODICE ELABORATO	CODICE ELABORATO		
REV	DATA	MODIFICA	NOME FILE	SCALA	
00	30/05/2019	Emissione	DW19045D-C12.dwg	VARIE	
01			DISEGNATO	CONTROLLATO	APPROVATO
02			G.F. Zingarelli	Miglionico	Pomponio
03					
04					
05					

LEGENDA	GROUND PRESSURES:
1 PIAZZOLA TEMPORANEA DI MONTAGGIO DELL'AEROGENERATORE	250 KN/mq 120 KN/mq 120 KN/mq
2 AEROGENERATORE	
3 FONDAZIONE IN C.A.	
4 PIAZZOLA TEMPORANEA DI MONTAGGIO GRU TRALICCATA	
5 STRADA DI ACCESSO	
6 STOCCAGGIO TEMPORANEO COMPONENTI TORRE	
7 STOCCAGGIO TEMPORANEO SU TERRENO VEGETALE DELLE PALE	
8 PIAZZOLA DEFINITIVA AEROGENERATORE	

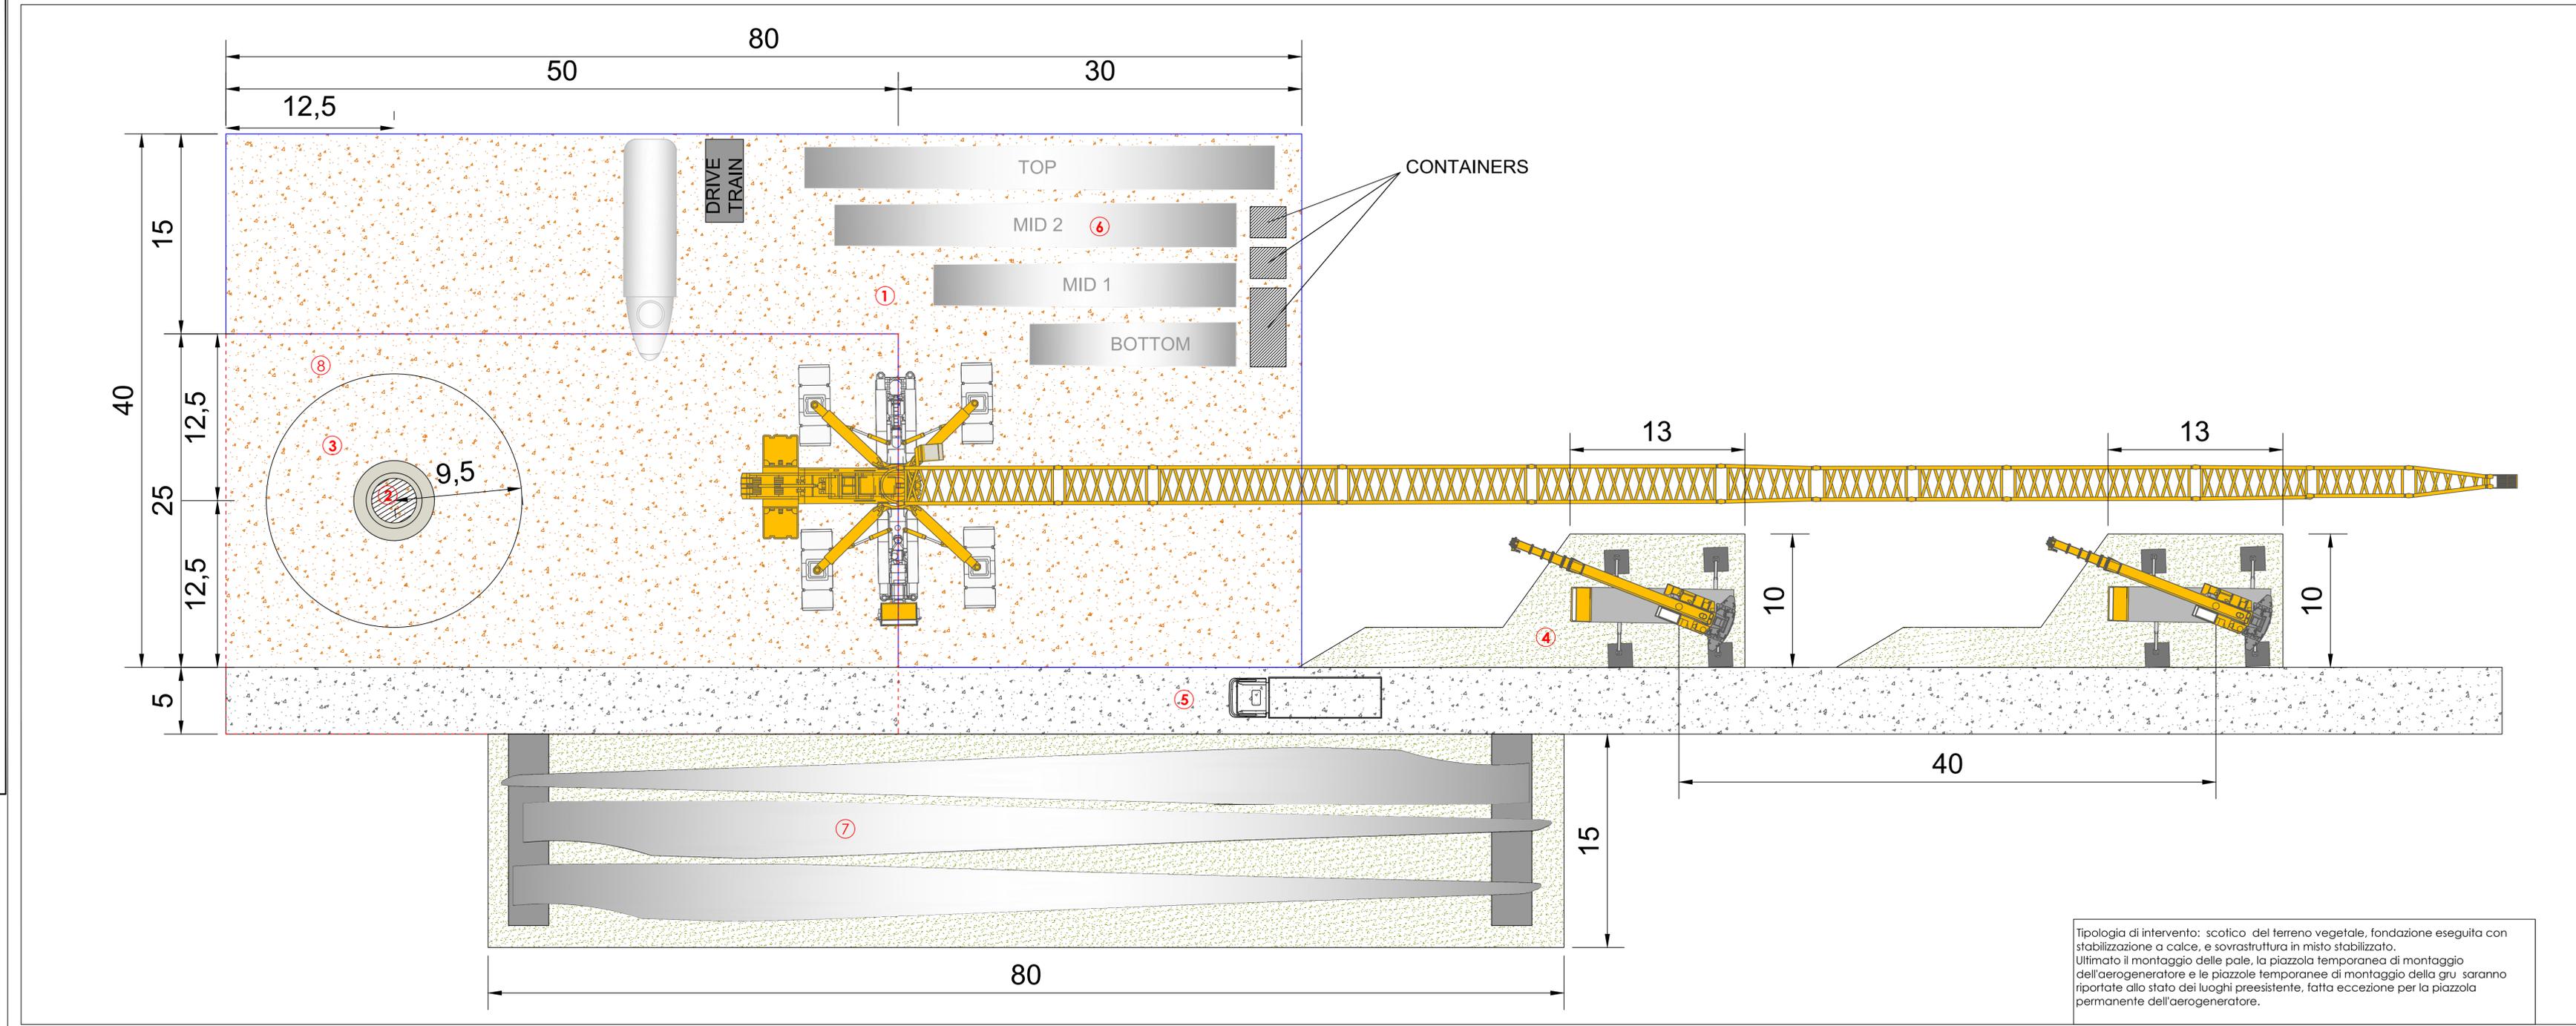

Tipologia di intervento: scotico del terreno vegetale, fondazione eseguita con stabilizzazione a calce, e sovrastruttura in misto stabilizzato. Ultimato il montaggio delle pale, la piazzola temporanea di montaggio dell'aerogeneratore e le piazzole temporanee di montaggio della gru saranno riportate allo stato dei luoghi preesistente, fatta eccezione per la piazzola permanente dell'aerogeneratore.