

TORRE GIULIA WIND S.r.l.

Corso Venezia, 37 - 20121 Milano

PROGETTO DEFINITIVO PER LA REALIZZAZIONE DI UN PARCO EOLICO NEL COMUNE DI CERIGNOLA (FG) IN LOCALITA' "TORRE GIULIA"




Via Napoli, 363/1 - 70132 Bari - Italy
tel (+39) 0805046361 - fax (+39) 0805619384
www.bfpgroup.net - info@bfpgroup.net

AZIENDA CON SISTEMA GESTIONE
QUALITÀ E AMBIENTE
UNI EN ISO 9001:2015
UNI EN ISO 14001:2015
OHSAS 18001:2007
CERTIFICATO DA CERTIQUALITY

Tecnico
ing. Danilo Pomponio

Collaborazioni
ing. Milena Miglionico
ing. Antonio Crisafulli
ing. Tommaso Mancini
ing. Giovanna Scuderi
ing. Dionisio Staffieri
ing. Giuseppe Federico Zingarelli
geom. Francesco Mangino
geom. Claudio A. Zingarelli

Responsabile commessa
ing. Danilo Pomponio

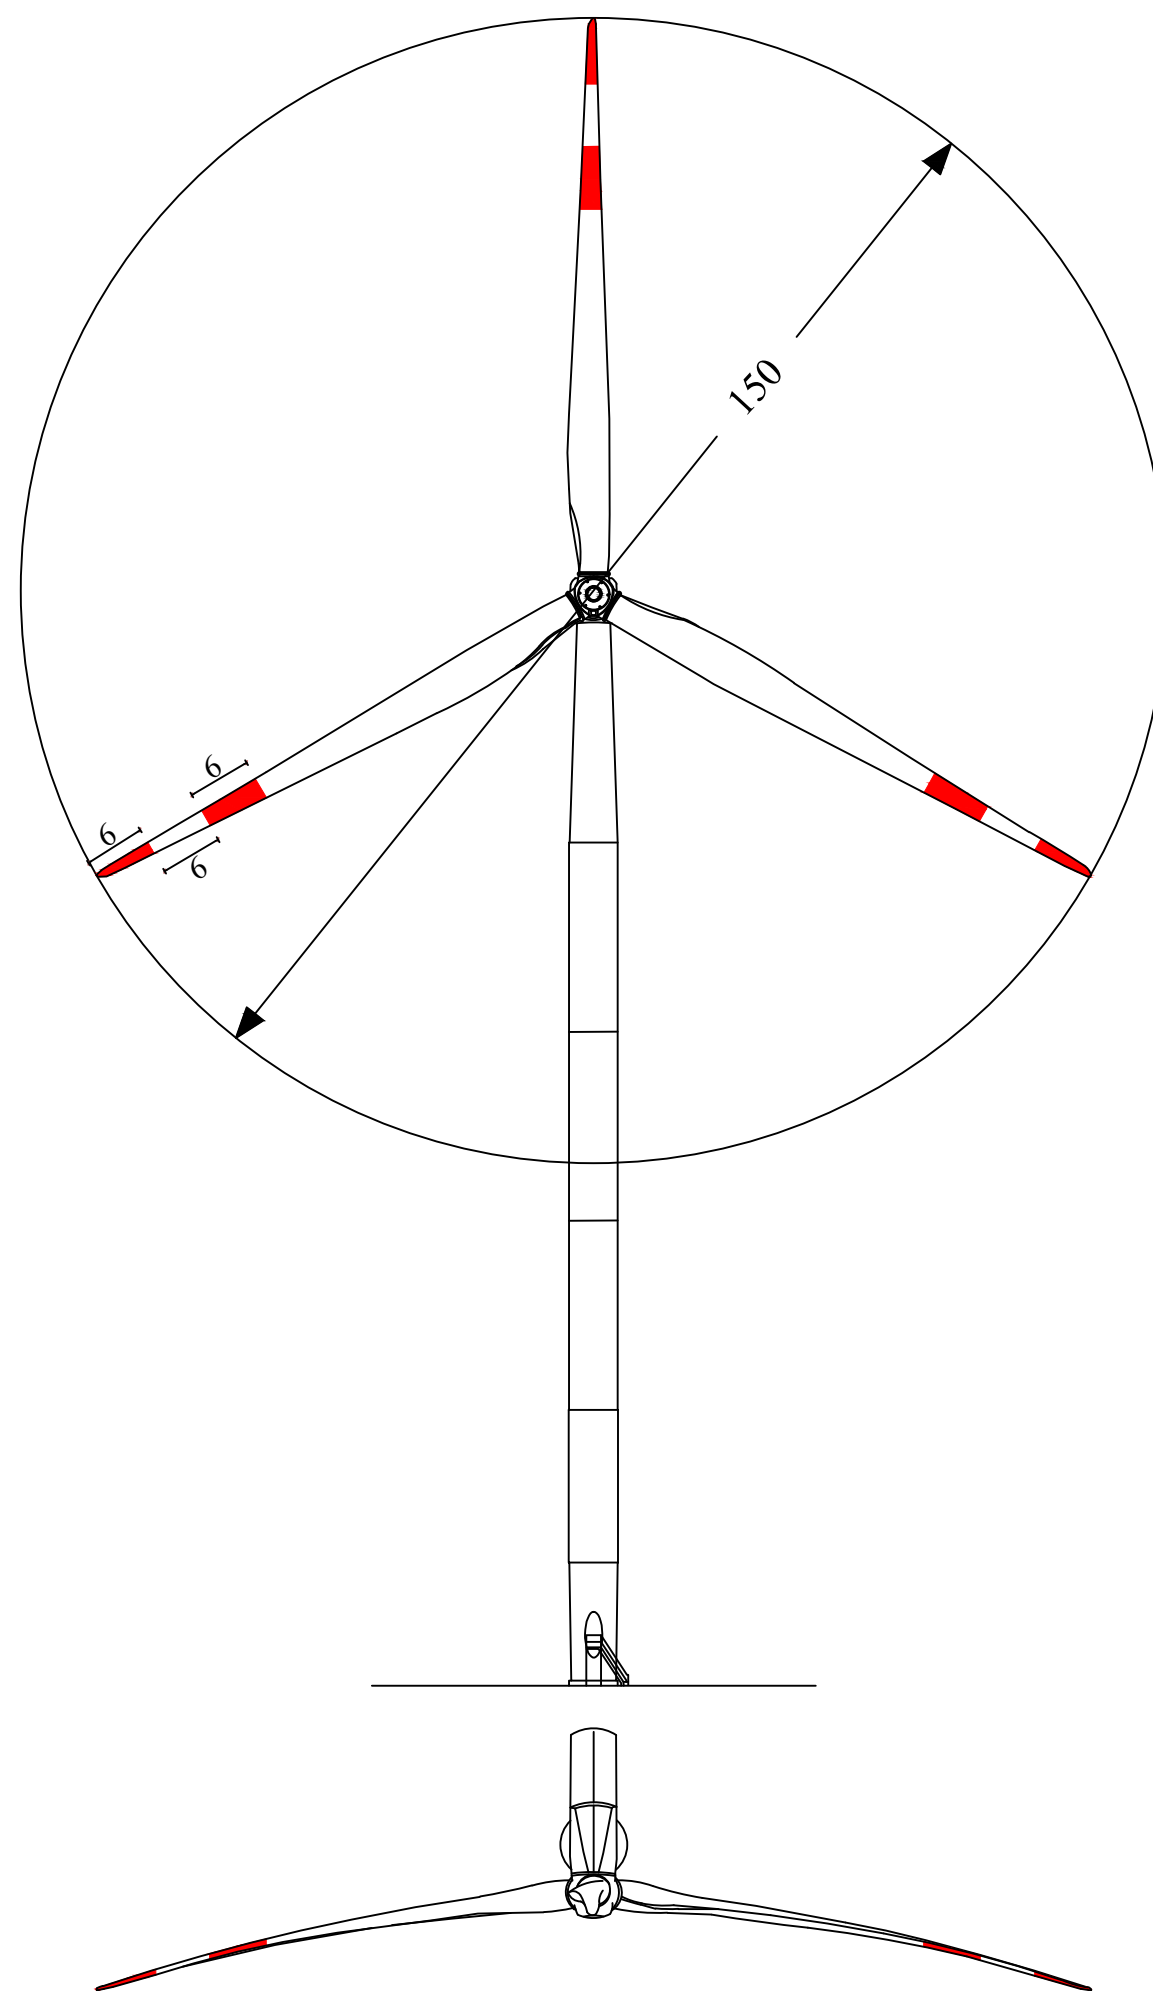

Luce bianca intermittente
(2000 cd)

GLI AEROGENERATORI NN. 01-02-03-07-09-10-12-13
SARANNO PROVISTI DI SEGNALAZIONE
CROMATICA (DIURNA) E LUMINOSA (NOTTURNA)

TAVOLA	TITOLO	COMMESSA	TIPOLOGIA		
C15	SCHEMA AEROGENERATORE TIPO	19045	D		
REVISIONE		CODICE ELABORATO			
00		DW19045D-C15			
FOGLIO		SOSTITUISCE	SOSTITUITO DA		
1/1	Tutte le informazioni tecniche contenute nel presente documento sono di proprietà esclusiva della Studio Tecnico BFP S.r.l. e non possono essere riprodotte, divulgate o comunque utilizzate senza la sua preventiva autorizzazione scritta. All technical information contained in this document is the exclusive property of Studio Tecnico BFP S.r.l. and may neither be used nor disclosed without its prior written consent. (art. 2575 c.c.)	CODICE ELABORATO	CODICE ELABORATO		
REV	DATA	MODIFICA	NOME FILE	SCALA	
00	30/05/2019	Emissione	DW19045D-C15.dwg	VARIE	
01			DISEGNATO	CONTROLLATO	APPROVATO
02			G.F. Zingarelli	Miglionico	Pomponio
03					
04					
05					