

# TORRE GIULIA WIND S.r.l.

Corso Venezia 37 - 20121 Milano

## PROGETTO DEFINITIVO PER LA REALIZZAZIONE DI UN PARCO EOLICO NEL COMUNE DI CERIGNOLA (FG) IN LOCALITA' "TORRE GIULIA"



Via Navajo, 30/37 - 70132 Bari - Italy  
tel. (+39) 0804064383 - fax (+39) 0804064384  
www.bfpgroup.net - info@bfpgroup.net  
AZIENDA CON SISTEMA GESTIONE  
UNI EN ISO 9001:2015  
UNI EN ISO 14001:2015  
CONFORME ISO 19011:2017  
CERTIFICATO DA CERTQUALITY

**Tecnico**  
ing. Danilo Pomponio


**Collaborazioni**  
ing. Milena Miglionico  
ing. Antonio Crisafulli  
ing. Tommaso Mancini  
ing. Giovanna Scuderi  
ing. Dionisio Staffieri  
ing. Giuseppe Federico Zingarelli  
geom. Francesco Mangino  
geom. Claudio A. Zingarelli

**Responsabile Commessa**  
ing. Danilo Pomponio



Inquadramento su IGM

scala 1:20000

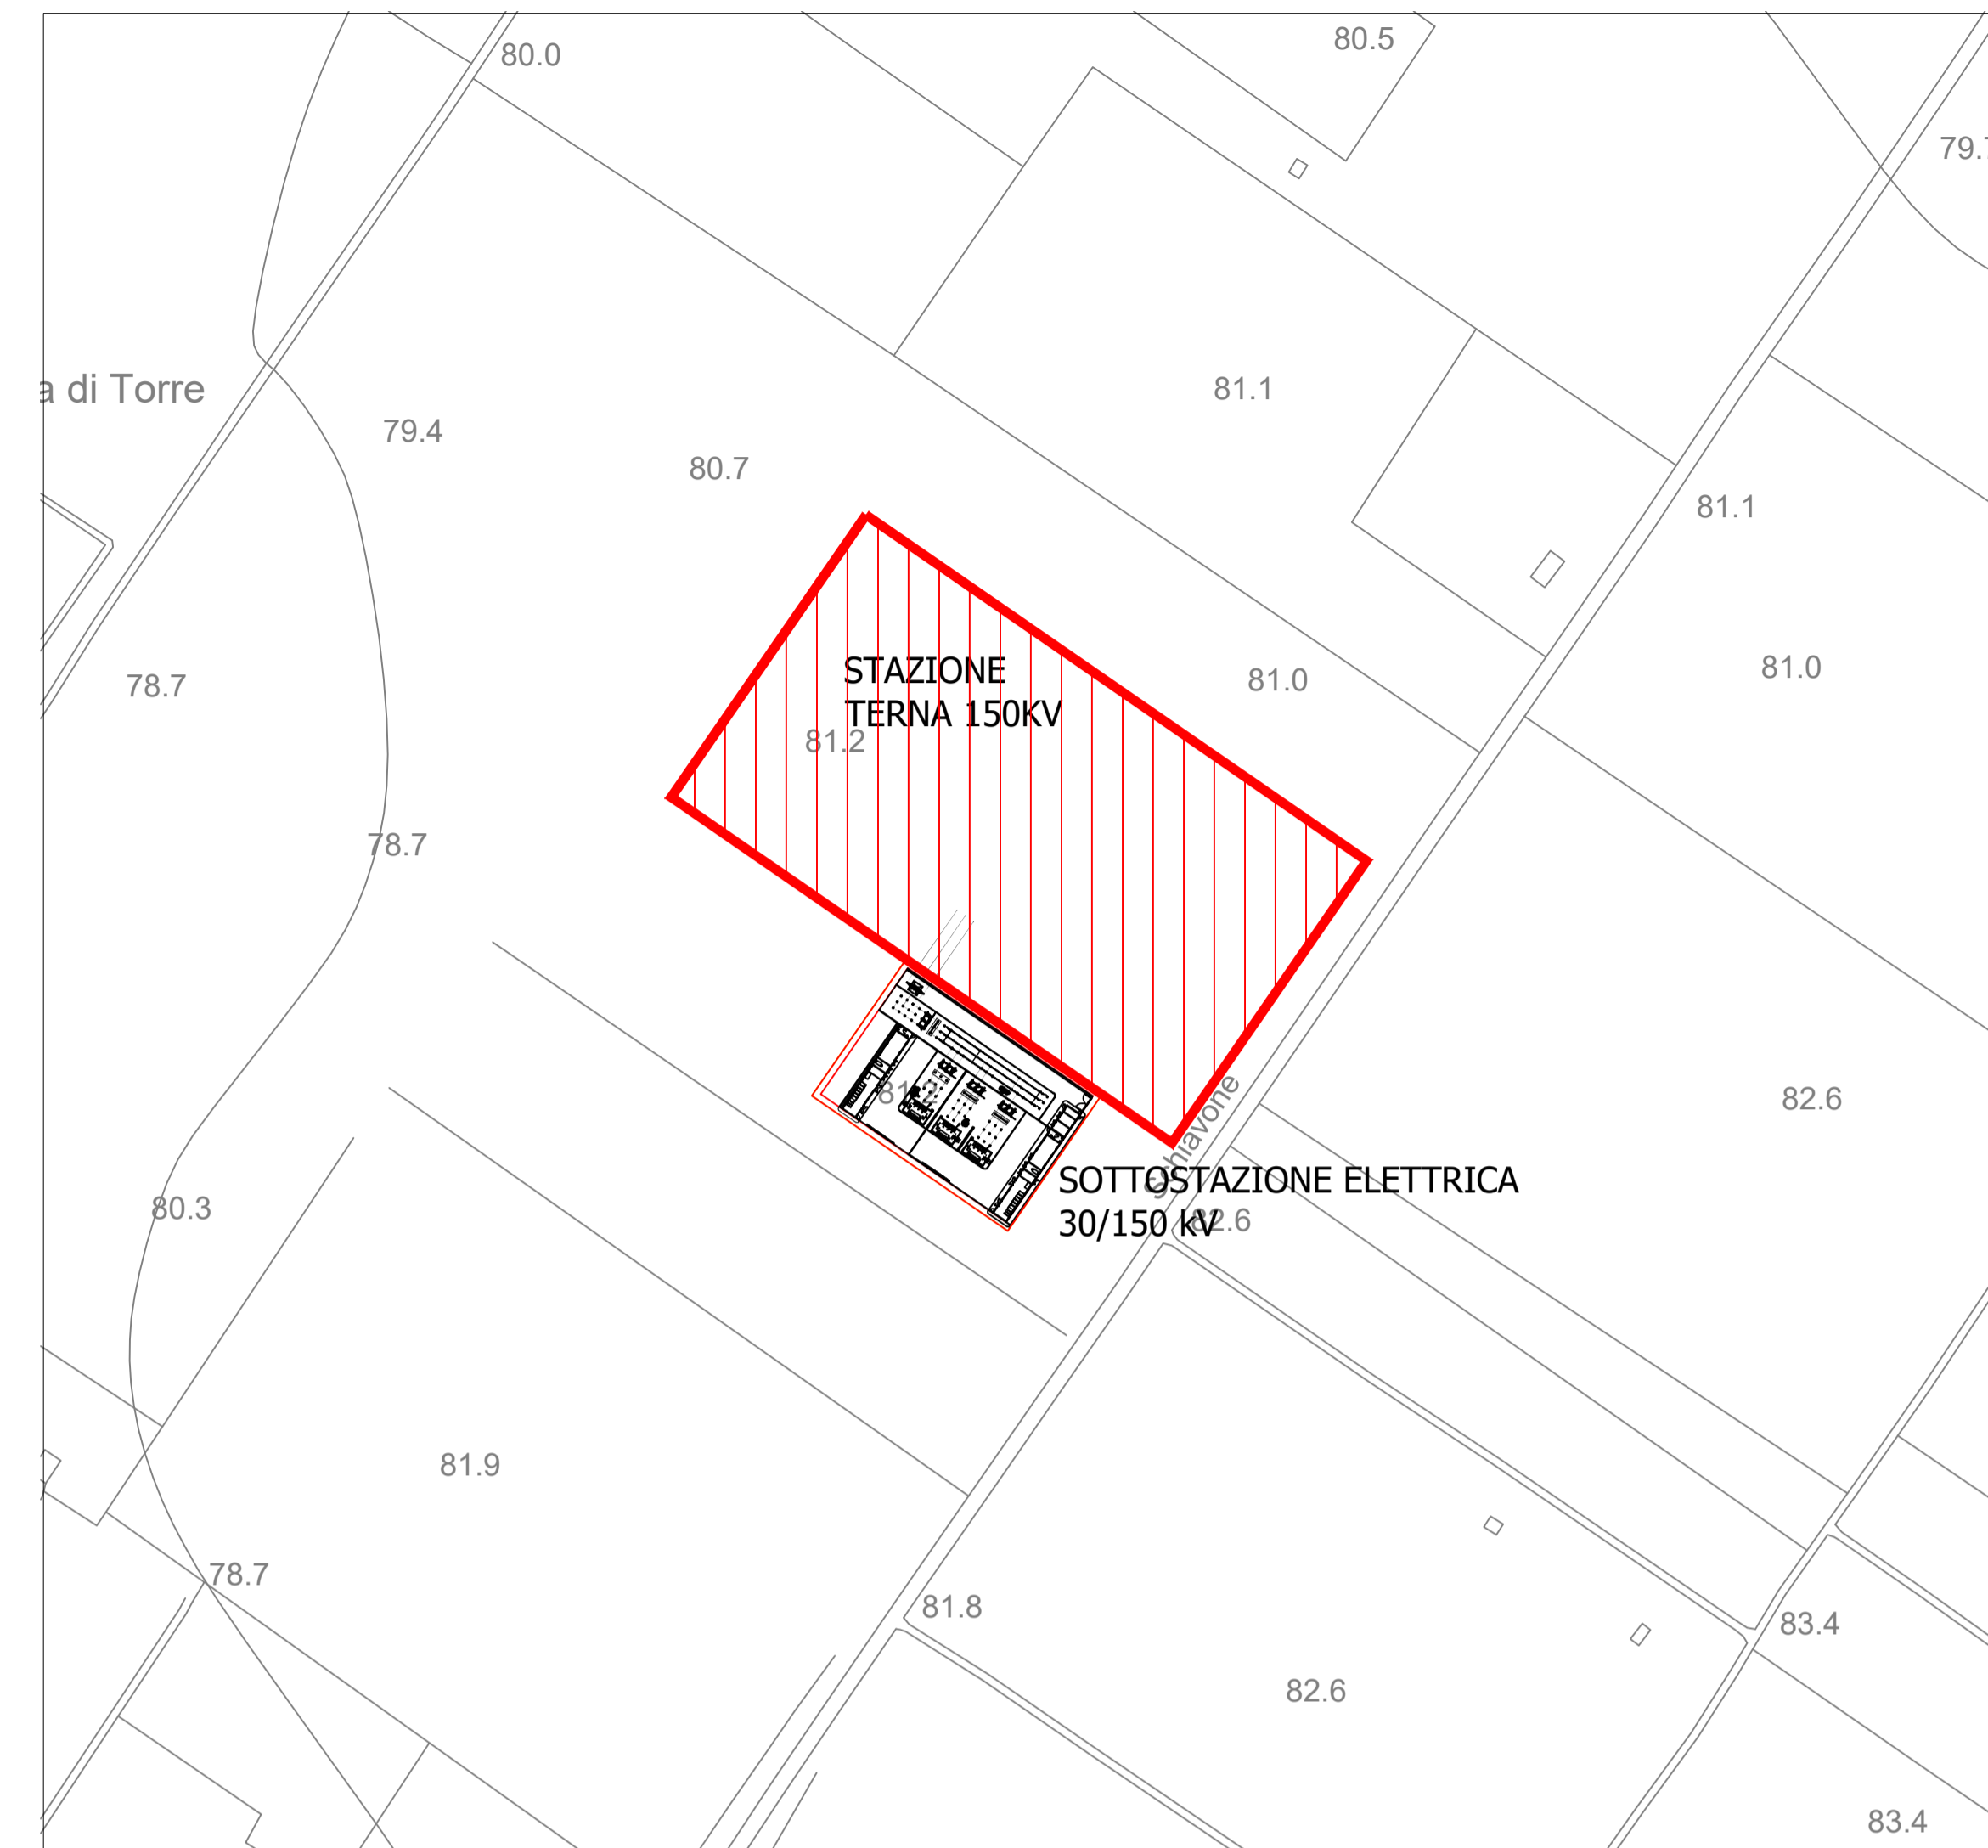


Inquadramento su CTR

scala 1:2000



Inquadramento su Ortofoto

scala 1:2000

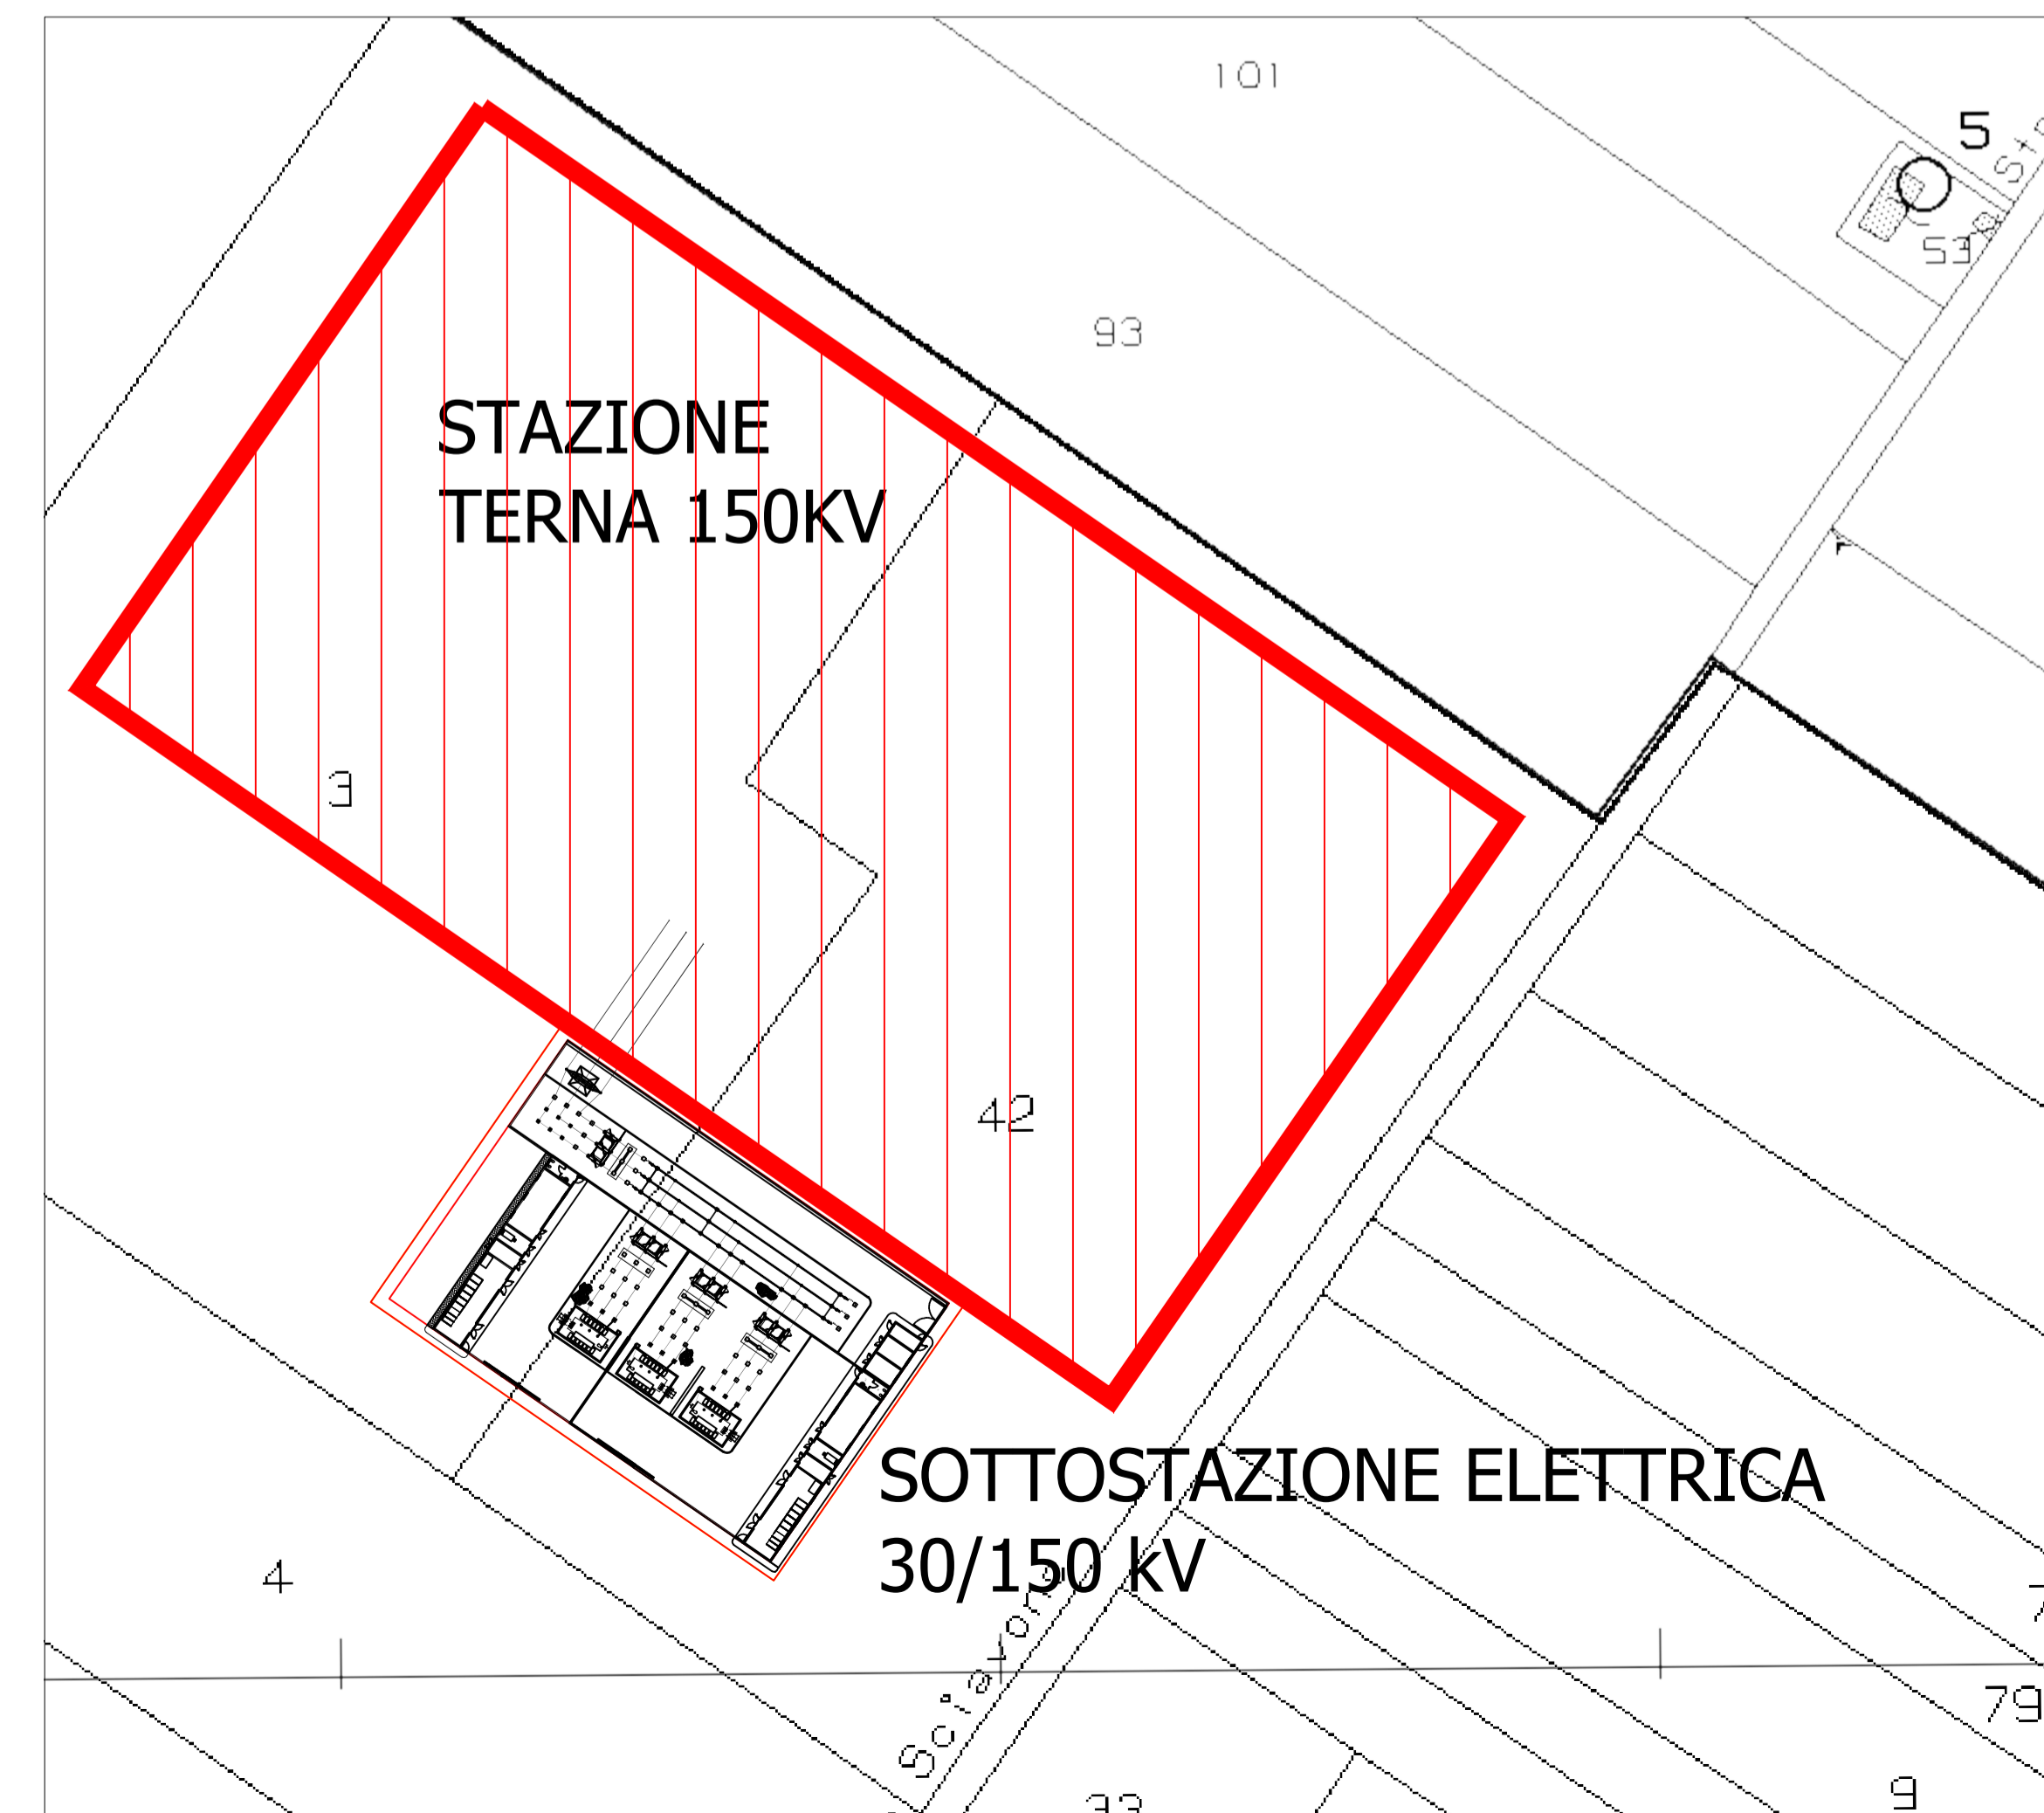

Inquadramento su mappa catastale Fogli 2 e 4 Stornara

scala 1:1000

| TAVOLA   | TITOLO   | COMMESSA            | TIPOLOGIA     |
|--|--|---------------------|---------------|
| <b>E01</b>   | <b>PLANIMETRIA INQUADRAMENTO</b>   | <b>19045</b>        | <b>D</b>      |
| REVISIONE  | <b>SOTTOSTAZIONE MT/AT E STALLO DI</b>   | CODICE ELABORATO    |               |
| <b>00</b>  | <b>CONDIVISIONE E CONSEGNA RTN</b>   | <b>DW19045D-E01</b> |               |
| FOGLIO   |  | SOSTITUISCE         | SOSTITUITO DA |
| <b>1/1</b>   | Tutte le informazioni tecniche contenute nel presente documento sono di proprietà esclusiva dello Studio Tecnico BFP S.r.l. e non possono essere riprodotte, divulgate o comunque utilizzate senza la sua preventiva autorizzazione scritta. All technical information contained in this document is the exclusive property of Studio Tecnico BFP S.r.l. and may neither be used nor disclosed without its prior written consent. (art. 2575 c.c.) | NOME FILE           | SCALA         |
| REV  | DATA   | MODIFICA            |               |
| 00   | 31/05/2019   | Emissione           |               |
| 01   |  |                     |               |
| 02   |  |                     |               |
| 03   |  |                     |               |
| 04   |  |                     |               |
| 05   |  |                     |               |
| Disegno elaborato con sistema CAD. E' vietata la modifica manuale. |  | Disegnato           | Controllato   |
|  |  | Mancini             | Miglionico    |
|  |  |                     | Pomponio      |