



### NOTE GENERALI

**MACCHIA ARBOREA ARBUSTIVA IN CONTESTO AGRICOLO (MAAA)**

- Vt *Vitum vinum*
- Qs *Quercus suber*
- Ce *Coronilla emerus*
- Au *Azalea speciosa*
- Sj *Spartium junceum*
- Oe *Olea europaea var. oleaster*
- Er *Erica arborea*
- Cp *Convolvulus spinosus*

**MACCHIA ARBOREA ARBUSTIVA IN CONTESTO NATURALE (MAAN)**

- Oa *Olea europaea var. oleaster*
- Ce *Coronilla emerus*
- Au *Azalea speciosa*
- Rr *Retama raetam*
- Qs *Quercus suber*
- Jp *Juniperus phoenicea*

**FASCIA ARBOREA ARBUSTIVA IN CONTESTO AGRICOLO (FAAA)**

- Oa *Olea europaea var. oleaster*
- Ce *Coronilla emerus*
- My *Myrtus communis*
- Sj *Spartium junceum*
- Jp *Juniperus phoenicea*

**FASCIA ARBUSTIVA ALTA IN CONTESTO NATURALE (FAAN)**

- Au *Azalea speciosa*
- Ce *Coronilla emerus*
- Rr *Retama raetam*
- Er *Erica arborea*
- My *Myrtus communis*

**FASCIA ARBUSTIVA IN CONTESTO AGRICOLO (FAA)**

- Ce *Coronilla emerus*
- Sj *Spartium junceum*
- Lv *Ligustrum vulgare*

**FASCIA ARBUSTIVA IN CONTESTO NATURALE (FAN)**

- Ce *Coronilla emerus*
- Au *Azalea speciosa*
- Ci *Cistus incanus*
- Vt *Viburnum tinus*

**SIEPE DI MASCHERAMENTO (SM)**

- Ce *Coronilla emerus*
- My *Myrtus communis*
- Lv *Ligustrum vulgare*
- Rr *Retama raetam*

**MACCHIA ARBUSTIVA MONOSPECIFICA Densa (MAD)**

- Er *Erica arborea*
- Cv *Cistus villosus*
- Rb *Ruscus officinalis*
- Rr *Retama raetam*
- Cs *Cistus scoparius*
- So *Salvia officinalis*
- Lv *Ligustrum vulgare*

**NUCLEI ARBOREI MONOSPECIFICI (NA)**

- Pp *Pinus pinea*
- Pb *Pinus brutia*
- Cn *Cistus sinensis*
- Oe *Olea europaea*
- Cv *Cupressus sempervirens*

**SISTEMAZIONI ROTATORIE (SR)**


- Sj *Spartium junceum*
- My *Myrtus communis*
- Lv *Ligustrum vulgare*
- Rr *Retama raetam*
- La *Lavandula angustifolia*

**INERBIMENTI**

- INERBIMENTO TECNICO
- BIOSUDIA
- JUTA
- TELO PACCIAMANTE

**BARRIERE ANTIRUMORE**

- H= 3m
- H= 4m
- H= 5m
- H= 6m
- INSONDRIZZAZIONE
- Perimetro cantiere

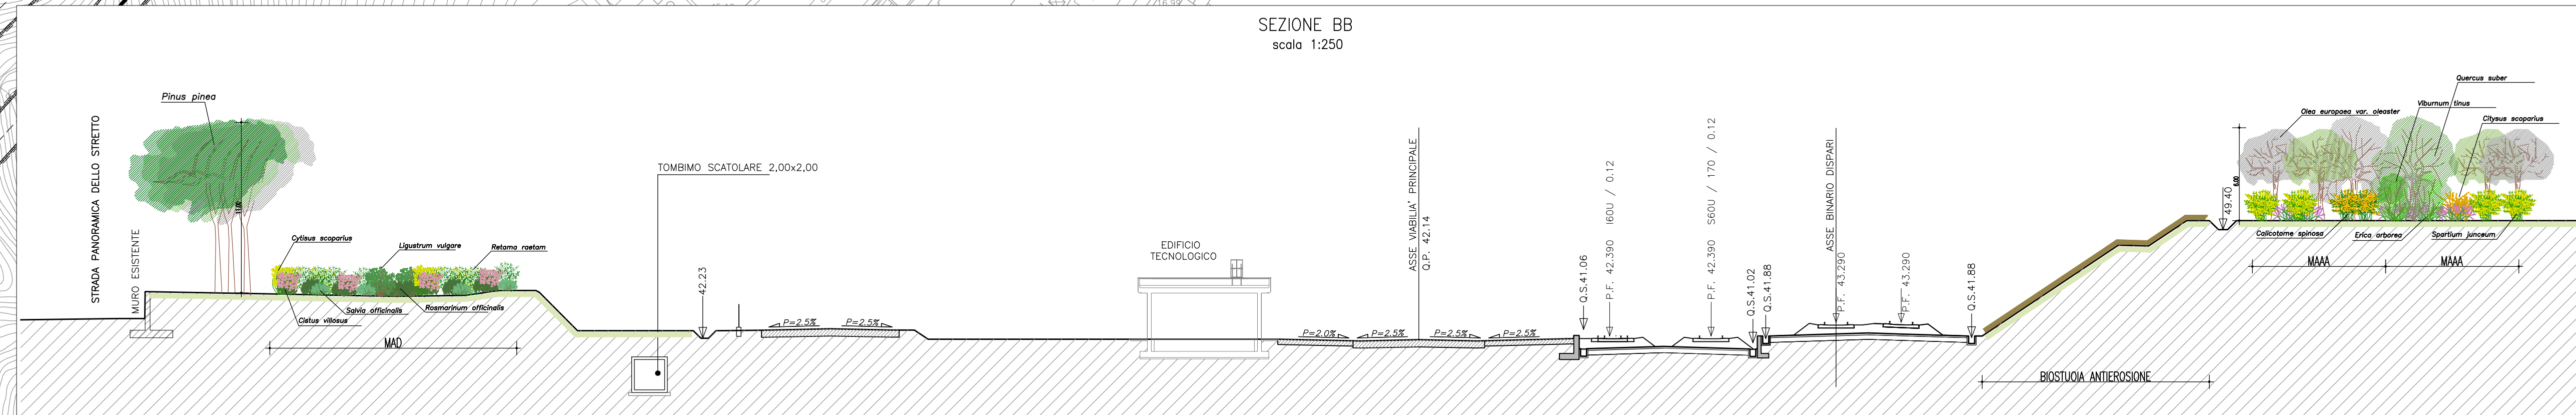

**Stretto di Messina**

Concessionaria per la progettazione, realizzazione e gestione del collegamento stabile tra lo Stretto e il Continente  
Organo di Diritto Pubblico  
 (Legge n° 1158 del 17 dicembre 1971, modificata dal D.Lgs. n° 114 del 24 aprile 2001)

**Eurolink**

## PONTE SULLO STRETTO DI MESSINA

### PROGETTO DEFINITIVO

**EUROLINK S.p.A.**  
 IMPREGILO S.p.A. (Mandatataria)  
 SOCIETA' ITALIANA PER CONDOTTE D'ACQUA S.p.A. (Mandante)  
 COOPERATIVA MURATORI E CEMENTISTI - C.M.C. di Ravenna Soc. Coop. a.r.l. (Mandante)  
 SACVY S.A.U. (Mandante)  
 ISHIKAWAJIMA - HARIMA HEAVY INDUSTRIES CO. Ltd. (Mandante)  
 A.C.I. S.p.A. - CONSORZIO STABILE (Mandante)

<b>IL PROGETTISTA</b> Dott. Ing. D. Spoglianti Ordine Ingegneri Milano n° 20953	<b>IL CONTRAENTE GENERALE</b> Project Manager (Ing. P.P. Marchesetti)	<b>STRETTO DI MESSINA</b> Direttore Generale e RUP Validazione (Ing. G. Timmenhagen)	<b>STRETTO DI MESSINA</b> Amministratore Delegato (Dott. P. Gucci)
--	---	---	--

**COLLEGAMENTI VERSANTE SICILIA** **CZ0375\_F0**

CANTIERI  
 OPERATIVI - LOGISTICI  
 CANTIERI OPERATIVI  
 SIPM - INTERVENTI DI INSERIMENTO E RIPRISTINO AMBIENTALE

REV.	DATA	DESCRIZIONE	REDAITO	VERIFICATO	APPROVATO
FO	20-06-2011	EMISSIONE FINALE	P. MICHELI	M. SALOMONE	D. SPOGLIANTI