TORRE GIULIA WIND S.r.l.

Corso Venezia 37 - 20121 Milano

PROGETTO DEFINITIVO
PER LA REALIZZAZIONE DI UN PARCO EOLICO
NEL COMUNE DI CERIGNOLA (FG)
IN LOCALITA' "TORRE GIULIA"

BFP

Via Napoli, 363/1 - 70132 Bari - Italy
tel. (+39) 0805246361 - fax (+39) 0805613584

www.bfpgroup.net - info@bfpgroup.net

AZIENDA CON SISTEMA GESTIONE
UNI EN ISO 9001:2015
UNI EN ISO 14001:2015
OHSAS 18001:2007
CERTIFICATO DA CERTIQUALITY

Tecnico
ing. Danilo Pomponio

Collaborazioni
ing. Milena Miglionico
ing. Antonio Crisafulli
ing. Tommaso Mancini
ing. Giovanna Scuderi
ing. Dionisio Staffieri
ing. Giuseppe Federico Zingarelli
geom. Francesco Mangino
geom. Claudio A. Zingarelli

Responsabile Commessa
ing. Danilo Pomponio

ORDINE DEGLI INGEGNERI PROVINCIA DI BARI
INGEGNERE DANILO POMPONIO Sezione A - Settore a) Civile e Ambientale b) Industriale c) dell'Informazione

TAVOLA	TITOLO	COMMESSA	TIPOLOGIA
E04	**SCHEMA UNIFILARE**	**19045**	**D**
		CODICE ELABORATO	
REVISIONE		**DW19045D-E04**	
00		SOSTITUISCE	SOSTITUITO DA
		-	-
FOGLIO	Tutte le informazioni tecniche contenute nel presente documento sono di proprieta' esclusiva della Studio Tecnico BFP S.r.l e non possono essere riprodotte, divulgate o comunque utilizzate senza la sua preventiva autorizzazione scritta. All technical information contained in this document is the exclusive property of Studio Tecnico BFP S.r.l. and may neither be used nor disclosed without its prior written consent. (art. 2575 c.c.)	NOME FILE	SCALA
1/1		**DW19045D-E04.dwg**	**-**

REV	DATA	MODIFICA	DISEGNATO	CONTROLLATO	APPROVATO
00	31/05/2019	Emissione	Mancini	Crisafulli	Pomponio
01					
02					
03					
04					
05					

Disegno elaborato con sistema AUTOCAD. E' vietata la modifica manuale. Mod. P-20/A1 rev.2 22.08.18

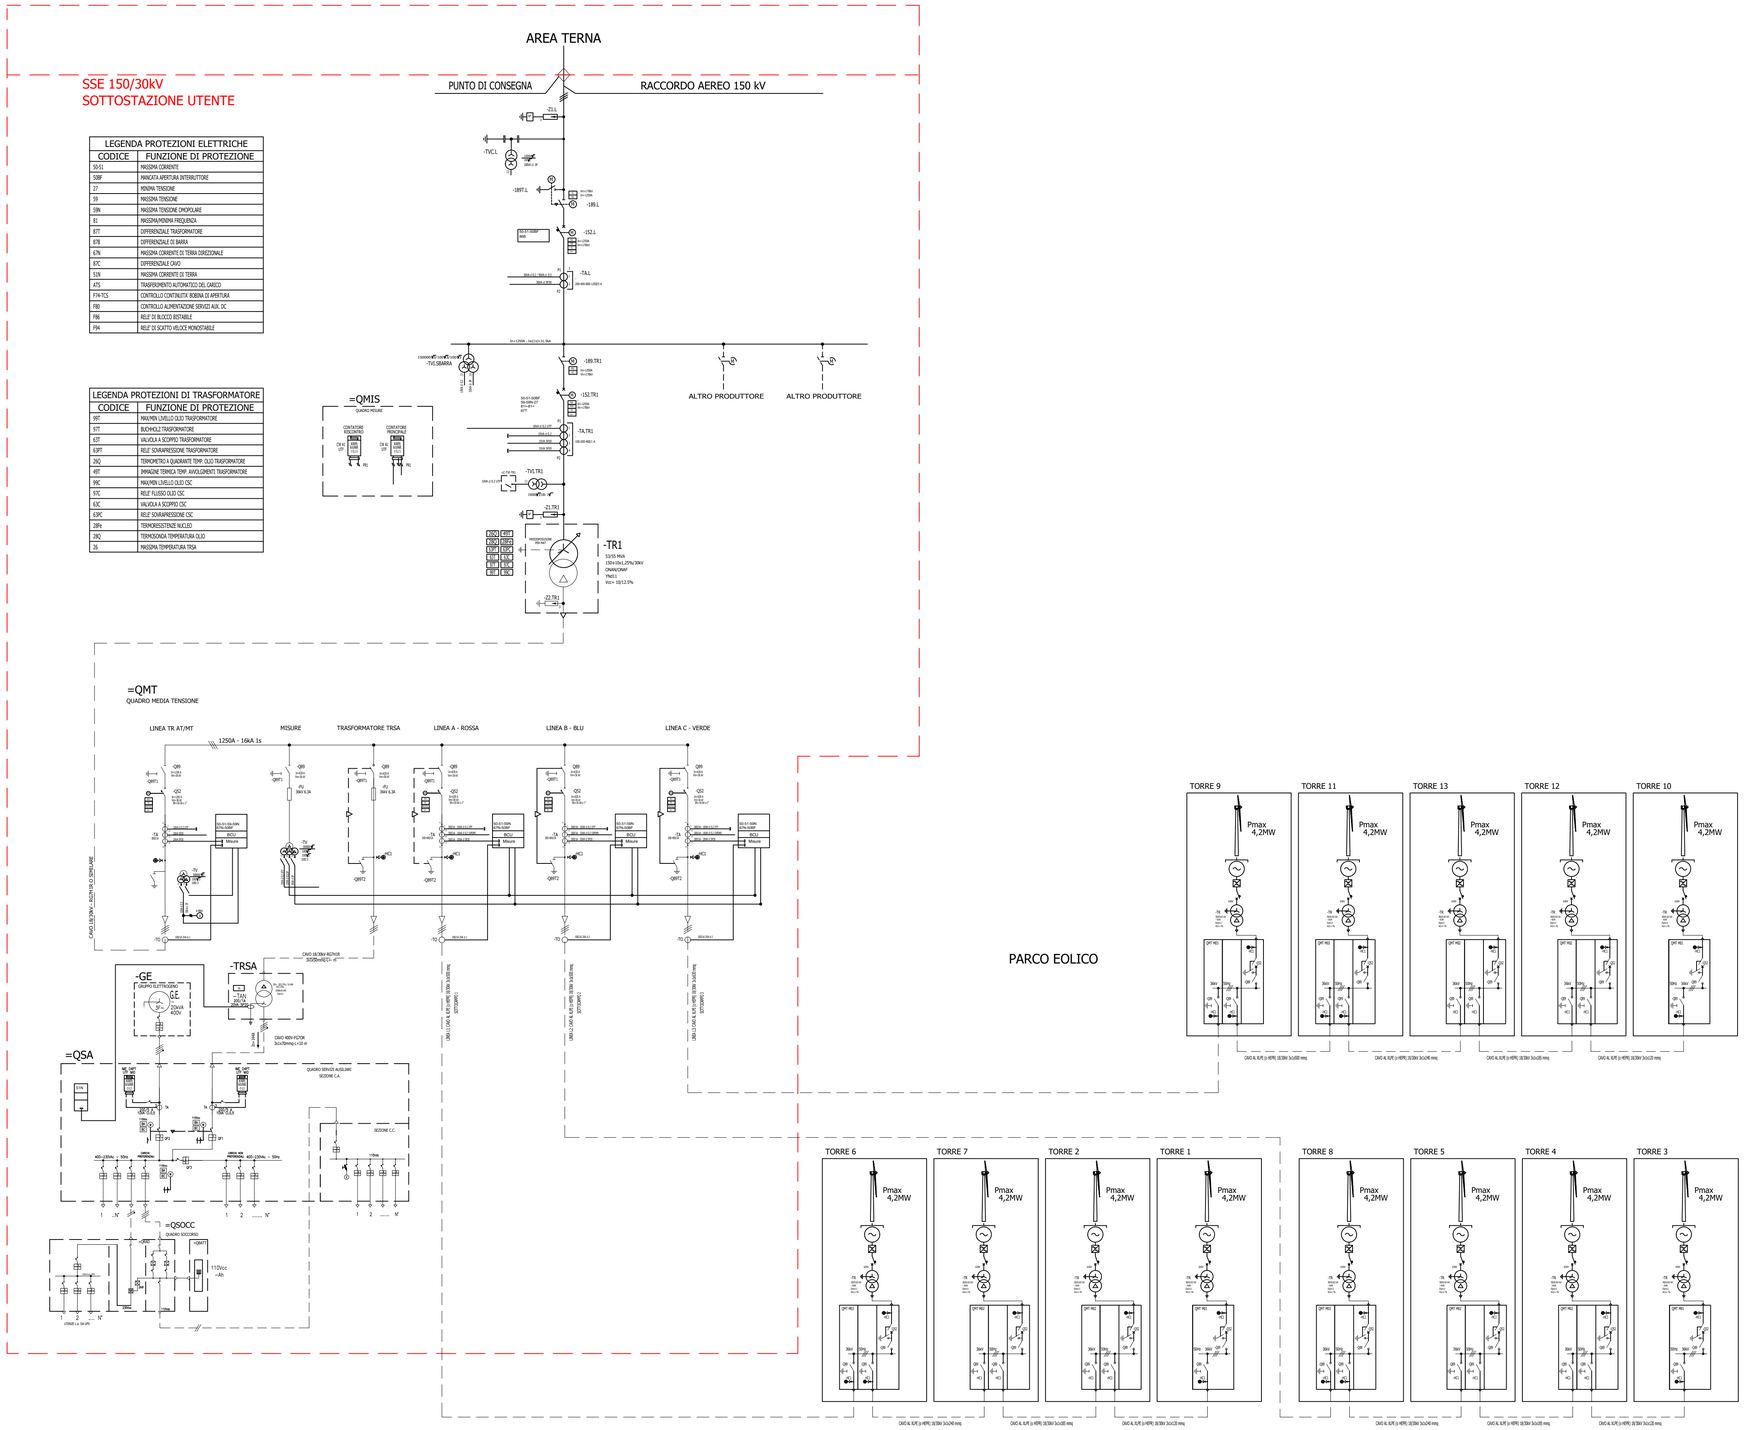

LEGENDA PROTEZIONI ELETTRICHE	
CODICE	FUNZIONE DI PROTEZIONE
50-51	MASSIMA CORRENTE
50BF	MANCATA APERTURA INTERRUTTORE
27	MINIMA TENSIONE
59	MASSIMA TENSIONE
59N	MASSIMA TENSIONE OMOPOLARE
81	MASSIMA/MINIMA FREQUENZA
87T	DIFFERENZIALE TRASFORMATORE
87B	DIFFERENZIALE DI BARRA
67N	MASSIMA CORRENTE DI TERRA DIREZIONALE
87C	DIFFERENZIALE CAVO
51N	MASSIMA CORRENTE DI TERRA
ATS	TRASFERIMENTO AUTOMATICO DEL CARICO
FYA-TCS	CONTROLLO CONTINUITA' BOBINA DI APERTURA
F80	CONTROLLO ALIMENTAZIONE SERVIZI AUX. DC
F86	RELE' DI BLOCCO RESTABILE
F94	RELE' DI SCATTO VELOCE MONOSTABILE

LEGENDA PROTEZIONI DI TRASFORMATORE	
CODICE	FUNZIONE DI PROTEZIONE
96T	MAXIMA LIVELLO OLIO TRASFORMATORE
63T	BUCHHOLZ TRASFORMATORE
63T	VALVOLA A SCOPPIO TRASFORMATORE
63PT	RELE' SOVRAPRESSIONE TRASFORMATORE
26Q	TERMOMETRO A QUADRANTE TEMP. OLIO TRASFORMATORE
49T	IMMAGINE TERMICA TEMP. AVVOLGIMENTI TRASFORMATORE
96C	MAXIMA LIVELLO OLIO CSC
97C	RELE' FLUSSO OLIO CSC
63C	VALVOLA A SCOPPIO CSC
63PC	RELE' SOVRAPRESSIONE CSC
38N	TERMORESISTENZE NUCLEO
26Q	TERMOSONDA TEMPERATURA OLIO
26	MASSIMA TEMPERATURA TRSA