

## TORRE GIULIA WIND S.r.l.

Corso Venezia, 37 - 20121 Milano

### PROGETTO DEFINITIVO PER LA REALIZZAZIONE DI UN PARCO EOLICO NEL COMUNE DI CERIGNOLA (FG) IN LOCALITA' "TORRE GIULIA"



Via Napoli, 36/37 - 70132 Bari - Italy  
tel (+39) 0802904626 - fax (+39) 0805615394  
www.bfpgroup.net - info@bfpgroup.net

AGENZIA CON SISTEMA GESTIONE  
QUALITA' AMBIENTE  
UNI EN ISO 9001:2015  
UNI EN ISO 14001:2015  
OHSAS 18001:2007  
CERTIFICATO DA CERTQUALITY

**Tecnico**  
ing. Danilo Pomponio

**Collaborazioni**  
ing. Milena Miglionico  
ing. Antonio Crisafulli  
ing. Tommaso Mancini  
ing. Giovanna Scuderi  
ing. Dionisio Staffieri  
ing. Giuseppe Federico Zingarelli  
geom. Francesco Mangino  
geom. Claudio A. Zingarelli



*Danilo Pomponio*


**Responsabile commessa**  
ing. Danilo Pomponio

TAVOLA	TITOLO	COMMESSA	TIPOLOGIA
E10	Particolari Tipologici Risoluzione Interferenze con Cavidotti MT -Strade Provinciali-	19045	D
REVISIONE		CODICE ELABORATO	
00		DW19045D-E10	
FOGLIO	Tutte le informazioni tecniche contenute nel presente documento sono di proprietà esclusiva dello Studio Tecnico BFP S.r.l. e non possono essere riprodotte, divulgate o comunque utilizzate senza la sua preventiva autorizzazione scritta. All technical information contained in this document is the exclusive property of Studio Tecnico BFP S.r.l. and may neither be used nor disclosed without its prior written consent. (art. 2575 c.c.)	SOSTITUISCE	SOSTITUITO DA
1/1		CODICE ELABORATO	CODICE ELABORATO
REV	DATA	MODIFICA	NOME FILE
00	30/05/2019	Emissione	DW19045D-E10.dwg
01			SCALA
02			VARIE
03			DISEGNATO
04			CONTROLLATO
05			APPROVATO
			G.F. Zingarelli
			Miglionico
			Pomponio

#### TIPICO ATTRAVERSAMENTO SU STRADA PROVINCIALE

SEZIONE LONGITUDINALE PERFORAZIONE TELETIGUATA

Scala 1:100

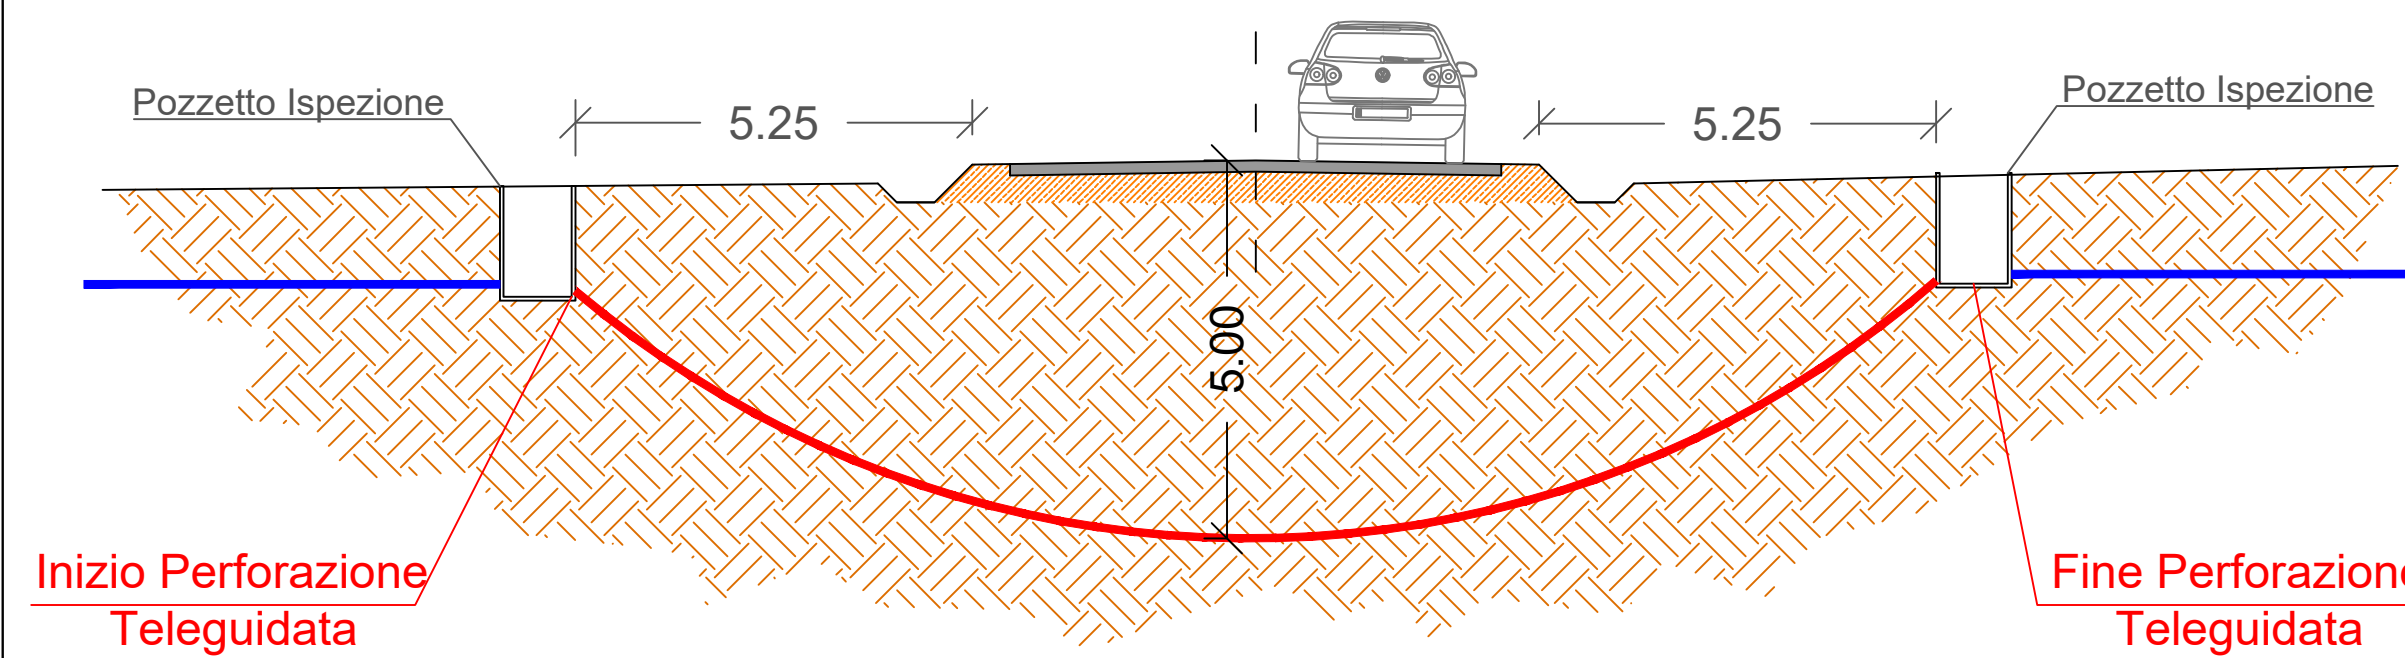

#### PIANTA PERFORAZIONE TELETIGUATA

Scala 1:100

