PROFILO FOGNATURA BIANCA IN PRESSIONE 1:50,500

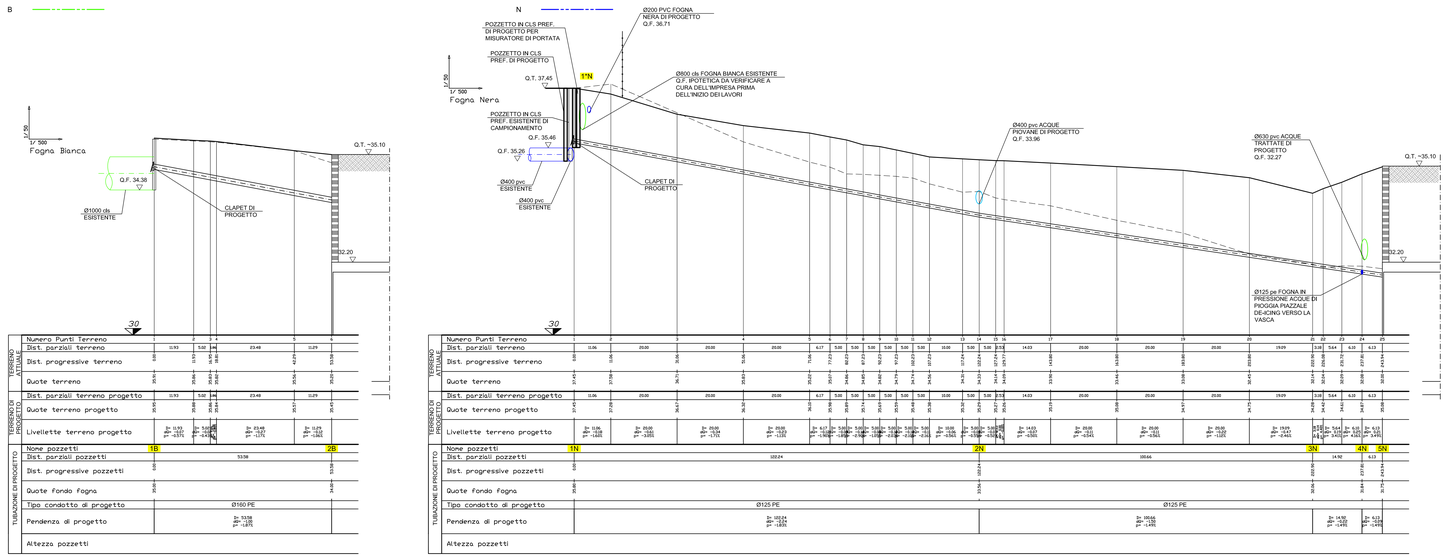

PROFILO FOGNATURA IN PRESSIONE ACQUE DI PIOGGIA PIAZZALE DE-ICING 1:50,500

PROFILO FOGNATURA ACQUE METEORICHE 1:50,500

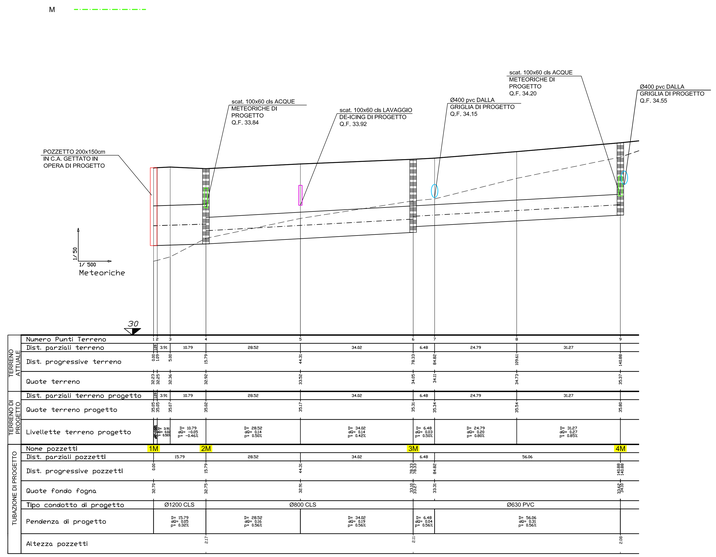

LEGENDA

- POZZETTO ESISTENTE
- POZZETTO IN CLS PREF. 70x70cm CON CHIUSINO IN G.S. Ø60cm CL F900 DI PROGETTO
- POZZETTO IN CLS PREF. 100x100cm CON CHIUSINO IN G.S. Ø60cm CL F900 DI PROGETTO
- POZZETTO IN CLS PREF. 120x120cm CON CHIUSINO IN G.S. Ø60cm CL F900 DI PROGETTO
- POZZETTO IN CLS PREF. 150x150cm CON CHIUSINO IN G.S. Ø60cm CL F900 DI PROGETTO
- TERRENO ATTUALE
- TERRENO DI PROGETTO
- M — FOGNATURA ACQUE METEORICHE PIAZZALE AEROMOBILI DI PROGETTO
- FB — FOGNATURA ACQUE BIANCHE DI PROGETTO
- B — FOGNATURA ACQUE BIANCHE IN PRESSIONE DI PROGETTO
- D — FOGNATURA PER RACCOLTA ACQUE PIAZZALE DI DE-ICING DI PROGETTO
- P — FOGNATURA PER RACCOLTA ACQUE PIOVANE DI PROGETTO
- FN — FOGNATURA NERA DI PROGETTO
- N — FOGNATURA IN PRESSIONE ACQUE DI PIOGGIA PIAZZALE DE-ICING DI PROGETTO

PROFILO FOGNATURA NERA 1:50,500

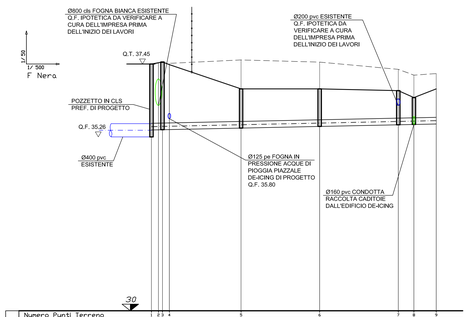

PROFILO FOGNATURA BIANCA 1:50,500

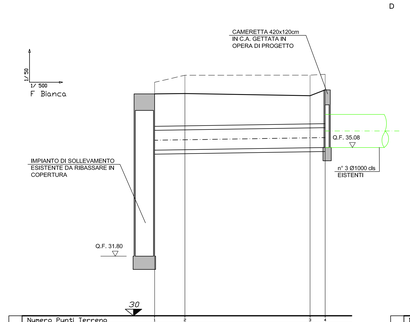

PROFILO RACCOLTA ACQUE PIAZZALE DE-ICING 1:50,500

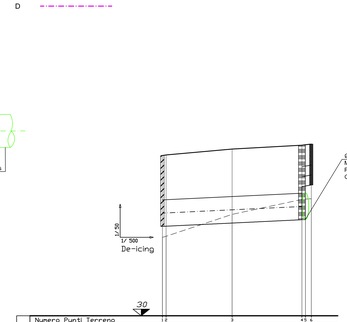

PROFILO FOGNATURA RACCOLTA ACQUE PIOVANE 1:50,500

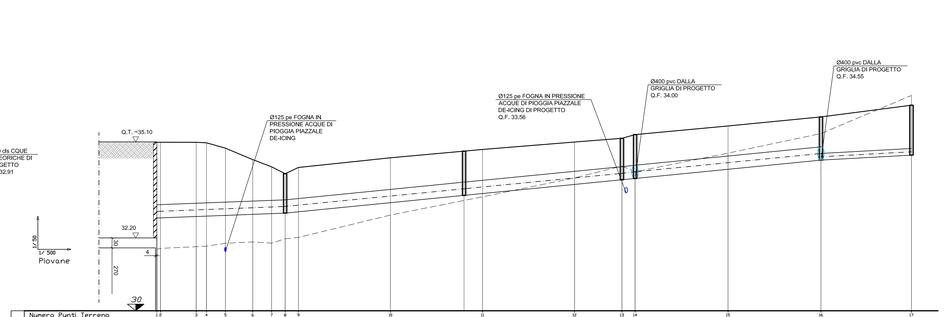

Aeroporto di Bologna

AEROPORTO GUGLIELMO MARCONI di BOLOGNA S.p.A.

NUOVA PIAZZOLA ED EDIFICIO DE-ICING

AEROPORTO G. MARCONI di BOLOGNA S.p.a.
Sviluppo Infrastrutture

Post Holder Progettazione e Manutenzione
Ing. Davide Serrau

Post Holder Progettazione e Manutenzione Sistemi
Ing. Marco Rosetto

Post Holder Movimento
Dott.ssa Laura Nobili

Responsabile Unico del Procedimento
Ing. Domenico Terra

Project Manager
p.e. Davide Gentilini

Progettazione:
PRIMA INGEGNERIA S.r.l. – Società di Ingegneria
Via Cristoforo Colombo, 163 - 00145 Roma (RM) Italia
Tel. +39 06 54 22 81 11 - Fax +39 06 54 22 81 99
Via Nizza, 152 - 10126 TORINO (TO) Italia
Tel. +39 011 19 82 44 11 - Fax +39 011 19 82 44 99
www.prima.it - e-mail: info@prima.it - pec: prima@pec.it

Direttore Tecnico
Dott. Ing. Patrizio Bessi

PROGETTO ESECUTIVO

ELABORATO: Opere idrauliche
Profili longitudinali fognature bianche e nere

n° ELABORATO: 71

COD. COMMESSA	OPERA	FASE	AMB.	DOC.	NUM.	REV.	Scala
D.003	1.36	PE	OC	L	1	5	1:50.500

CODICE ENAC: SETTORE: 02

REV.	DESCRIZIONE	DATA	REDATTO	VERIFICATO	APPROVATO
5	VARIANTE PROGETTO ESECUTIVO	SET 2015	PRISMA	CLIMETTI	BESSI
4	VARIANTE PROGETTO ESECUTIVO	DIC 2014	PRISMA	CLIMETTI	BESSI
3	VARIANTE PROGETTO ESECUTIVO	LUG 2014	PRISMA	CLIMETTI	BESSI
2	VARIANTE PROGETTO ESECUTIVO	SET 2013	PRISMA	CLIMETTI	BESSI
1	VARIANTE PROGETTO ESECUTIVO	LUG 2013	PRISMA	CLIMETTI	BESSI
0	PRESENTAZIONE PROGETTO ESECUTIVO	DIC 2011	PRISMA	CLIMETTI	BESSI

14/01/2016
S:\Stage2014\3 Aeroporto G. Marconi - Bologna\3.036 – Tav 71.pdf&.dwg

Divieto di riproduzione e/o cessione a terzi senza preventiva ed esplicita autorizzazione