


PLANIMETRIA TRACCIATO FERROVIARIO  
Scala 1:2000

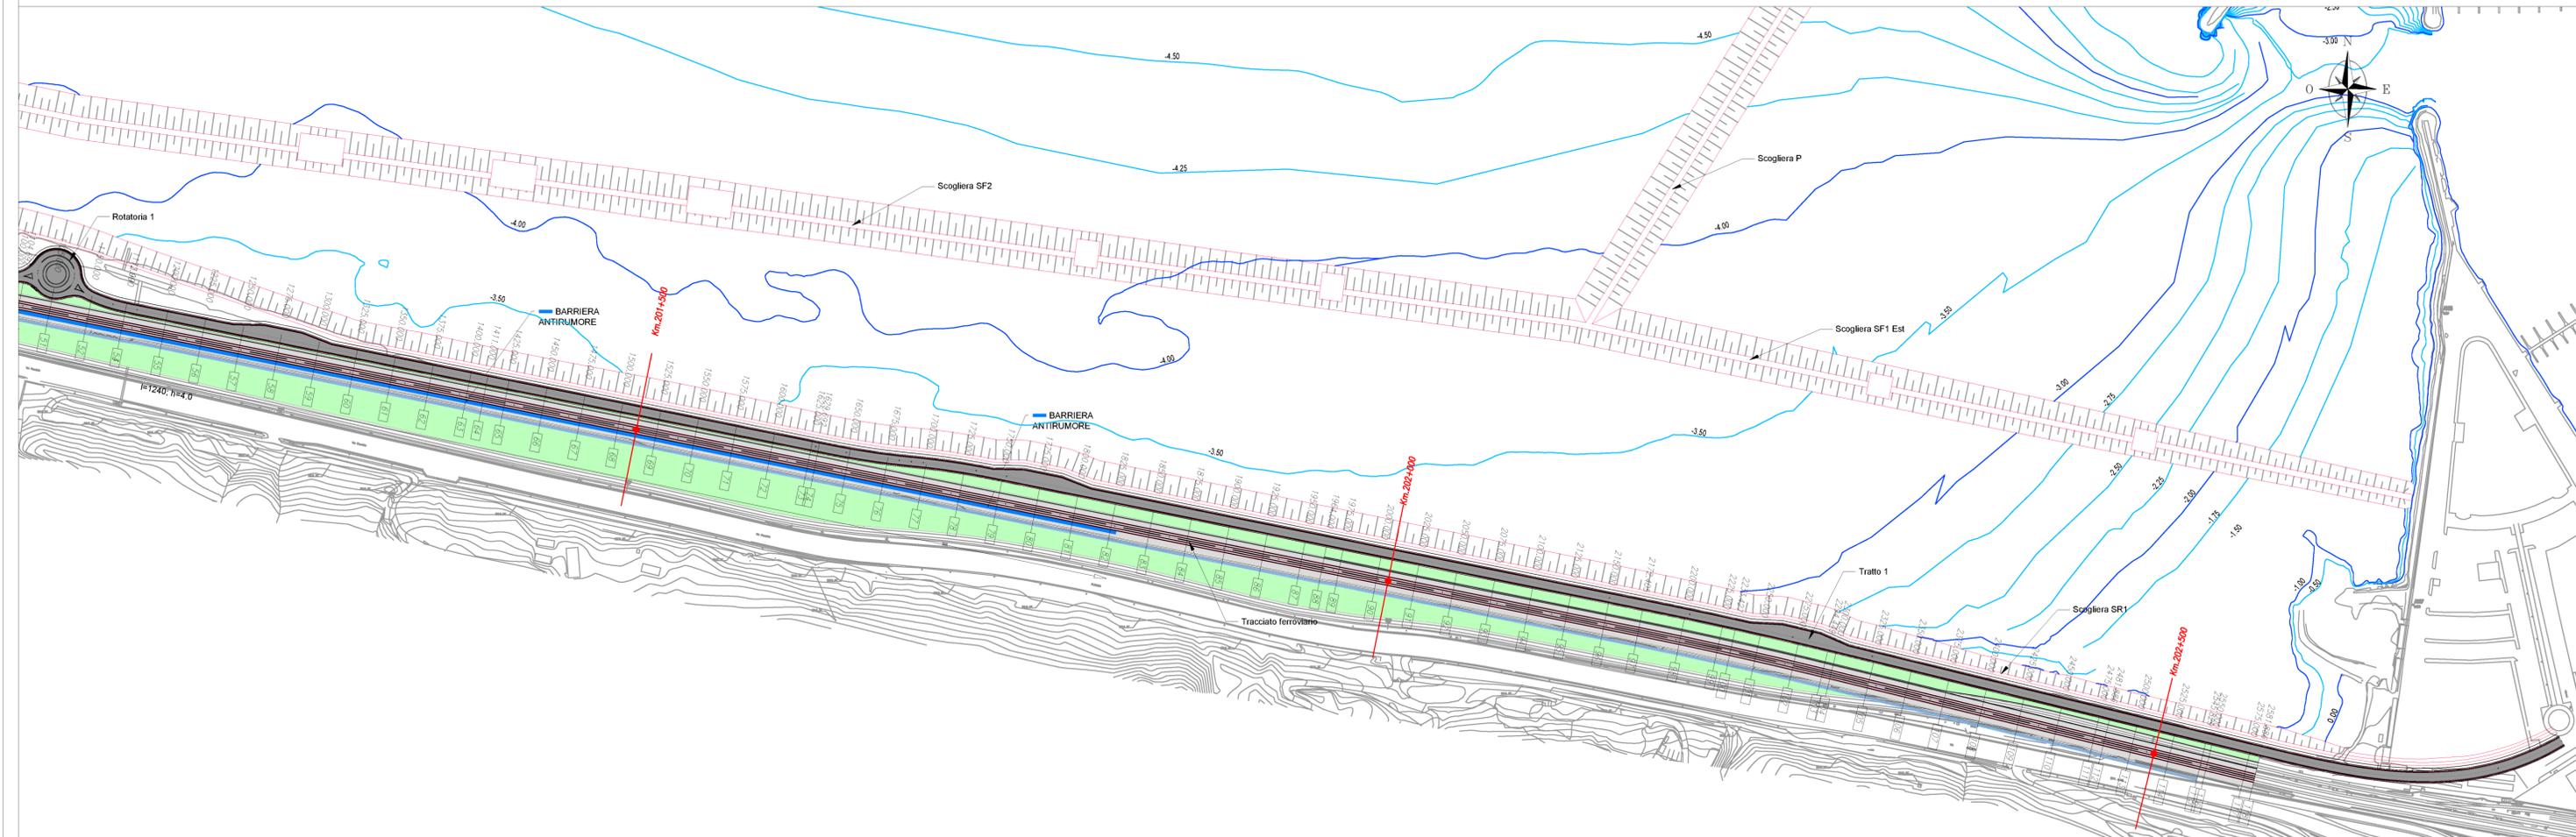

COMMITTENTE: **RFI**  
RETE FERROVIARIA ITALIANA - S.p.A.  
DIREZIONE TERRITORIALE PRODUZIONE DI ANCONA

PROGETTAZIONE: **SWS** **SMART ENGINEERING** **HYDEA**

SOGGETTO TECNICO: RFI SpA - DIREZIONE TERRITORIALE PRODUZIONE DI ANCONA  
S. O. INGEGNERIA

**PROGETTO DEFINITIVO**

LINEA: BOLOGNA-LECCE  
COMUNE DI ANCONA

PROGETTO: Comune di Ancona - Lungomare Nord  
Realizzazione della scogliera di protezione della linea ferroviaria Bologna-Lecce, interrimento con gli escavi dei fondali marini, rettificazione e velocizzazione della linea ferroviaria

PLANIMETRIA RILEVATO FERROVIARIO

SCALA	1:2000
Foglio	1 di 1

PROGETTO/ANNO	SOTTOPR.	LIVELLO	NOME DOC.	PROGR.OP.	FASE.FUNZ.	NUMERAZ.
182618	002	PD	TSRT	01	00	E101

Revis.	Descrizione	Redatto	Data	Verificato	Data	Approvato	Data	Autorizzato	Data
A	1° EMISSIONE	C. Marchetti	03 Luglio 2018	V. Gargari	02 Luglio 2018	P. Ludovico	04 Luglio 2018	G. del Vito	04 Luglio 2018
B	2° EMISSIONE	<b>ING. CLAUDIA MARCHETTI</b>	02 Settembre 2018	V. Gargari	02 Settembre 2018	P. Ludovico	04 Settembre 2018	G. del Vito	04 Settembre 2018
C	3° EMISSIONE	<b>ING. CLAUDIA MARCHETTI</b>	26 Febbraio 2019	V. Gargari	26 Febbraio 2019	P. Ludovico	26 Febbraio 2019	S. D'Alessandro	26 Febbraio 2019

POSIZIONE ARCHIVIO

LINEA	SEDE TECN.	NOME DOC.	NUMERAZ.
Verificato e trasmesso	Data	Convalidato	Data

File: