# PROFILO RILEVATO FERROVIARIO
Scala 1:2000/200

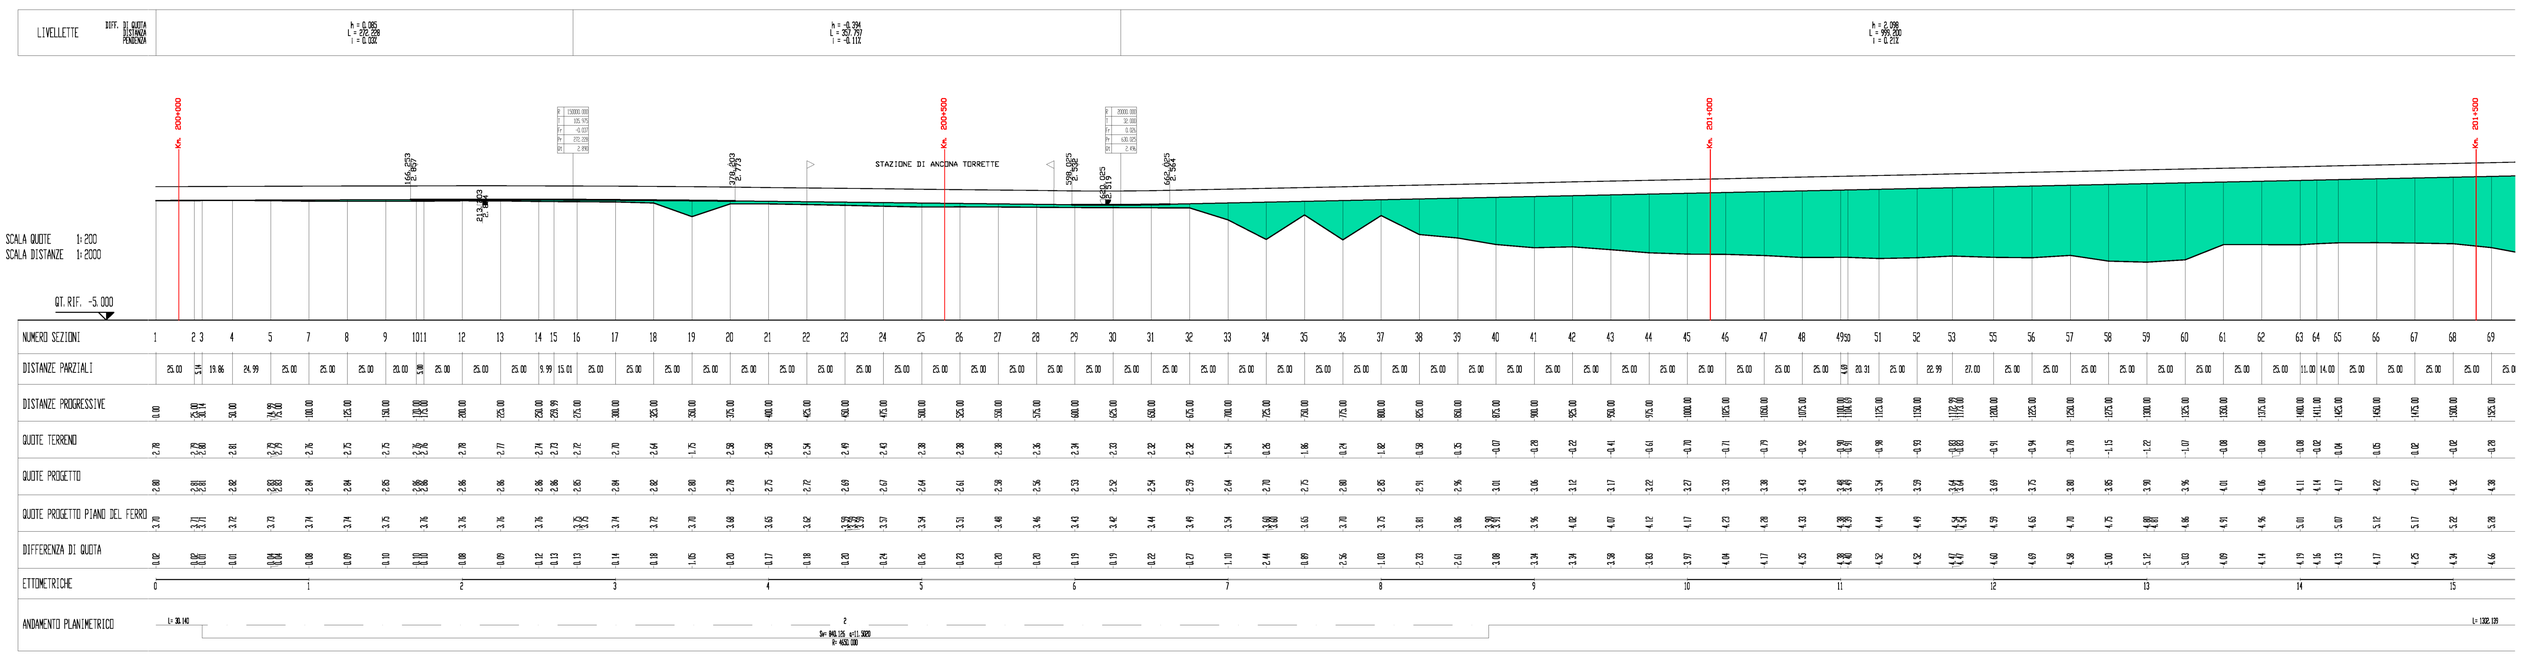


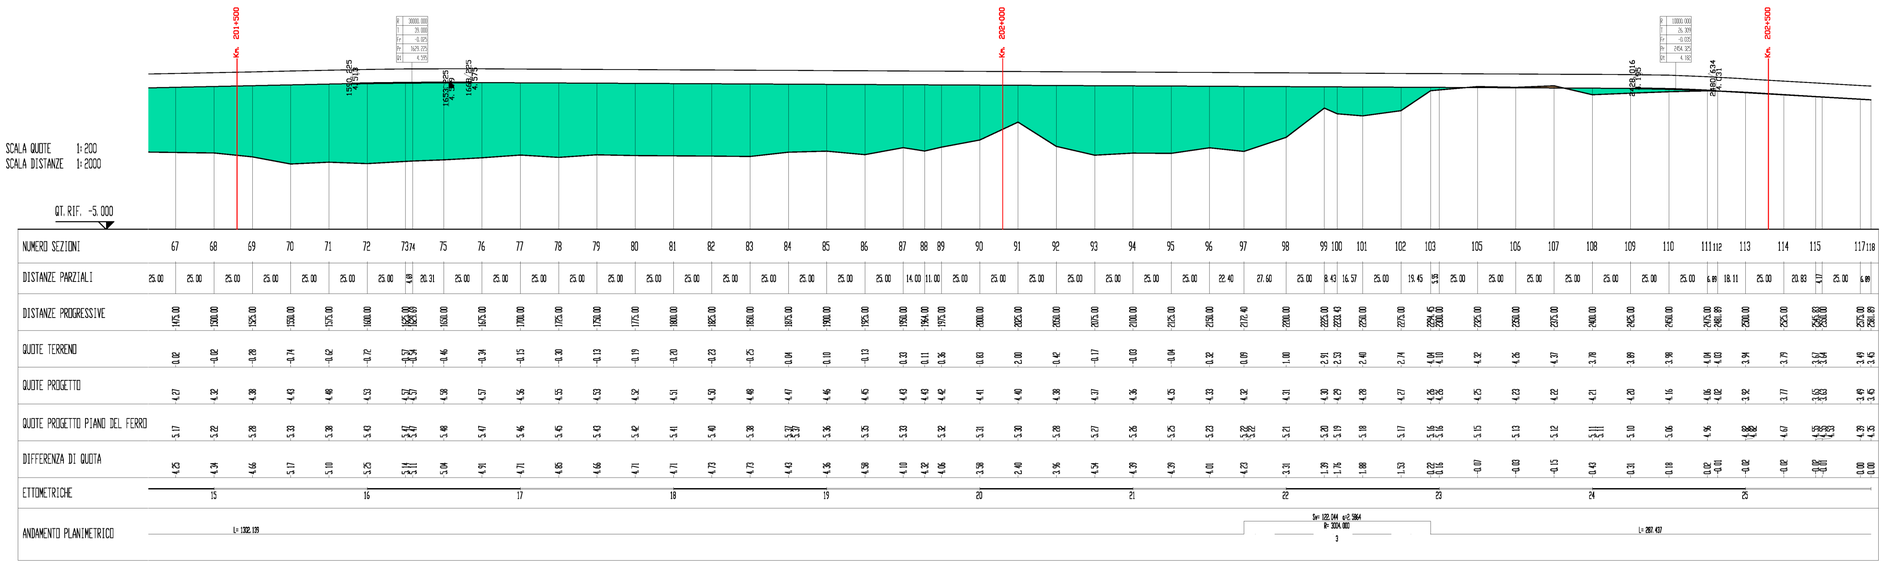


COMMITTENTE :

RFI

RETE FERROVIARIA ITALIANA - S.p.A.

DIREZIONE TERRITORIALE PRODUZIONE DI ANCONA

PROGETTAZIONE: SWS engineering S.p.A. · SMART ENGINEERING · HYDEA

SOGGETTO TECNICO : RFI SpA - DIREZIONE TERRITORIALE PRODUZIONE DI ANCONA
S. O. INGEGNERIA

**PROGETTO DEFINITIVO**

LINEA: BOLOGNA-LECCE
COMUNE DI ANCONA

PROGETTO: Comune di Ancona - Lungomare Nord
Realizzazione della scogliera di protezione della linea ferroviaria Bologna-Lecce, interramento con gli escavi dei fondali marini, rettifica e velocizzazione della linea ferroviaria

PROFILO DI PROGETTO RILEVATO FERROVIARIO

SCALA 1:2000/200
Foglio 1 di 1

| PROGETTO/ANNO | SOTTOPR. | LIVELLO | NOME DOC. | PROGR.OP. | FASE FUNZ. | NUMERAZ. |
|---|---|---|---|---|---|---|
| 1826 18 | 002 | PD | TSRT | 01 | 00 | E1002 |

| Revis. | Descrizione | Redatto | Data | Verificato | Data | Approvato | Data | Autorizzato | Data |
|---|---|---|---|---|---|---|---|---|---|
| A | 1° EMISSIONE | C. Marchetti | 04 Luglio 2018 | V. Gangia | 02 Luglio 2018 | P. Ludovico | 04 Luglio 2018 | G. del Vasto | 04 Luglio 2018 |
| B | 2° EMISSIONE | C. Marchetti | 04 Settemb. 2018 | V. Gangia | 02 Settemb. 2018 | P. Ludovico | 04 Settemb. 2018 | G. del Vasto | 04 Settemb. 2018 |
| C | 3° EMISSIONE | C. Marchetti | 26 Febbraio 2019 | V. Gangia | 26 Febbraio 2019 | P. Ludovico | 26 Febbraio 2019 | N. D'Alessandro | 26 Febbraio 2019 |
| | | | | | | | | | |

Ing. CLAUDIA MARCHETTI
ORDINE INGEGNERI della Provincia di PISA
N° 2092 Sezione A
INGEGNERE CIVILE e AMBIENTALE
INDUSTRIALE - dell'INFORMAZIONE

POSIZIONE ARCHIVIO — LINEA | SEDE TECN. | NOME DOC. | NUMERAZ.

| Verificato e trasmesso | Data | Convalidato | Data | Archiviato | Data |
|---|---|---|---|---|---|
| | | | | | |

File: