



PERE DI CONSOLIDAMENTO

Scala 1:2000

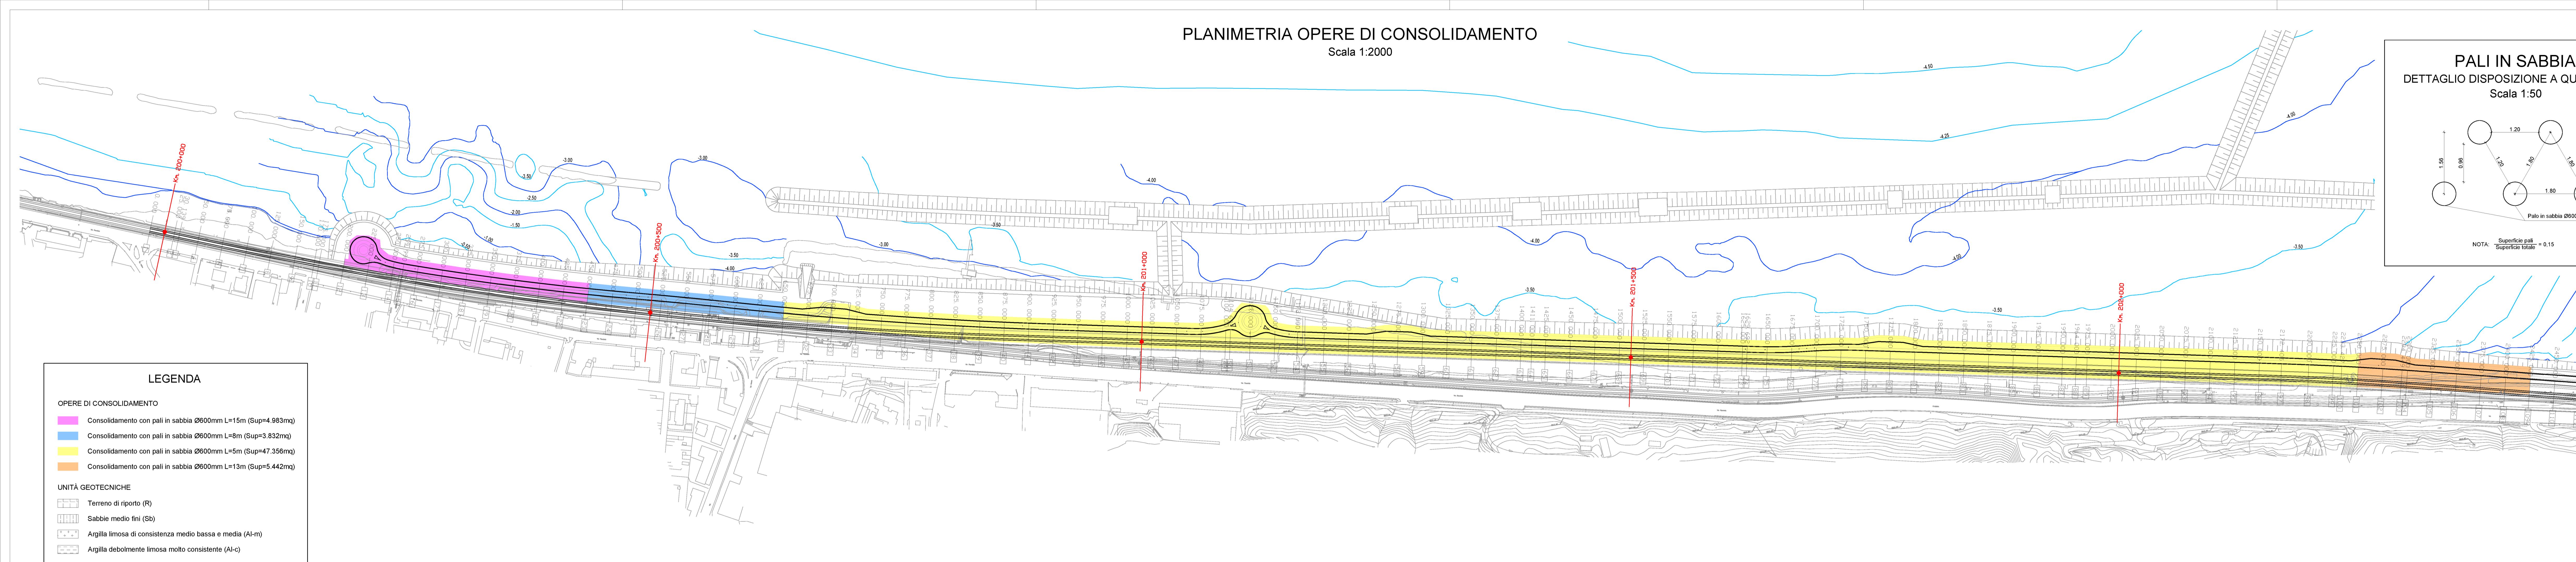

SO - OPERE DI CONSOLIDAMENTO
S. L. 1/2022/2023

Scala 1:2000/200

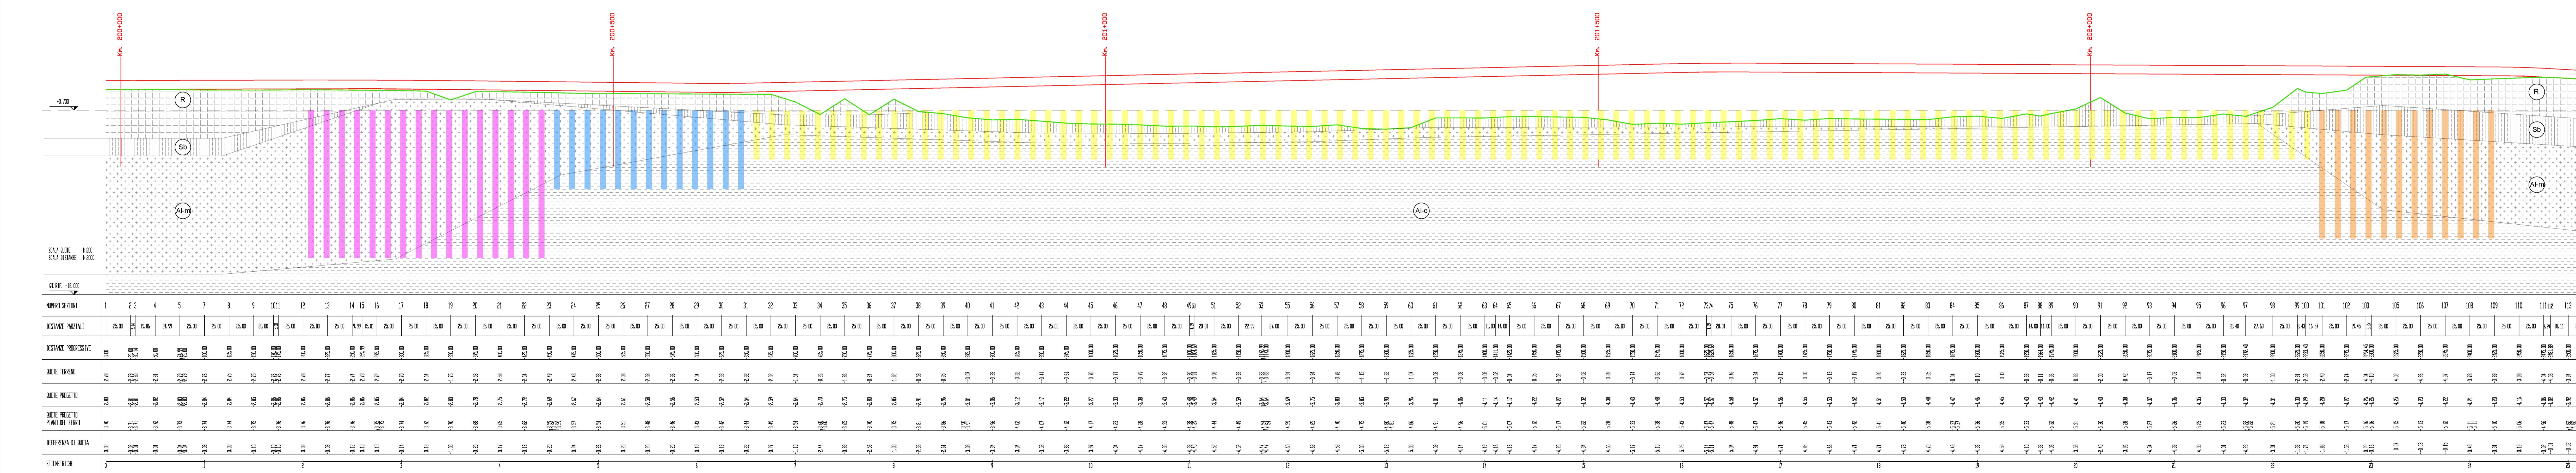

COMMITTENTE :  RETE FERROVIARIA ITALIANA - S.p.A.
DIREZIONE TERRITORIALE PRODUZIONE DI ANCONA

PROGETTAZIONE: **SWS**[™] **SMS engineering SPA**
Via della Stazione, 27 Fraz. Mattarello
SMART **HYDEA**

S. O. INGEGNERIA

PROGETTO DEFINITIVO

PLANIMETRIA E PROFILI OPERE DI CONSOLIDAMENTO								SCALA
								Foglio
PROGETTO/ANNO		SOTTOPR.	LIVELLO	NOME DOC.		PROGR.OP.	FASE FUNZ.	
1	8	2	6	1	8	0	0	2
P	D	T	S	R	T	0	0	0
Revis.	Descrizione	Redatto	Data	Verificato	Data	Approvato	Data	Autorizz.

A	1^ EMISSIONE	03 Luglio 2018	<i>alunni</i>	02 Luglio 2018	<i>Paolo Ludovico</i>	04 Luglio 2018	<i>G. del V...</i>
B	2^ EMISSIONE N° 2002 Sezione A	03 Agosto 2018	V. Gangai	02 Settemb. 2018	P. Ludovico	04 Settemb. 2018	<i>G. del V...</i>
C	3^ EMISSIONE	01 Dicembre 2019	V. Gangai	26 Febbraio 2019	P. Ludovico	26 Febbraio 2019	N. D'Alessa
			<i>alunni</i>		<i>Paolo Ludovico</i>		<i>Maledi</i>