SCHEMA SMALTIMENTO ACQUE SUPERFICIALI E DI VERSANTE

scala 1:2000

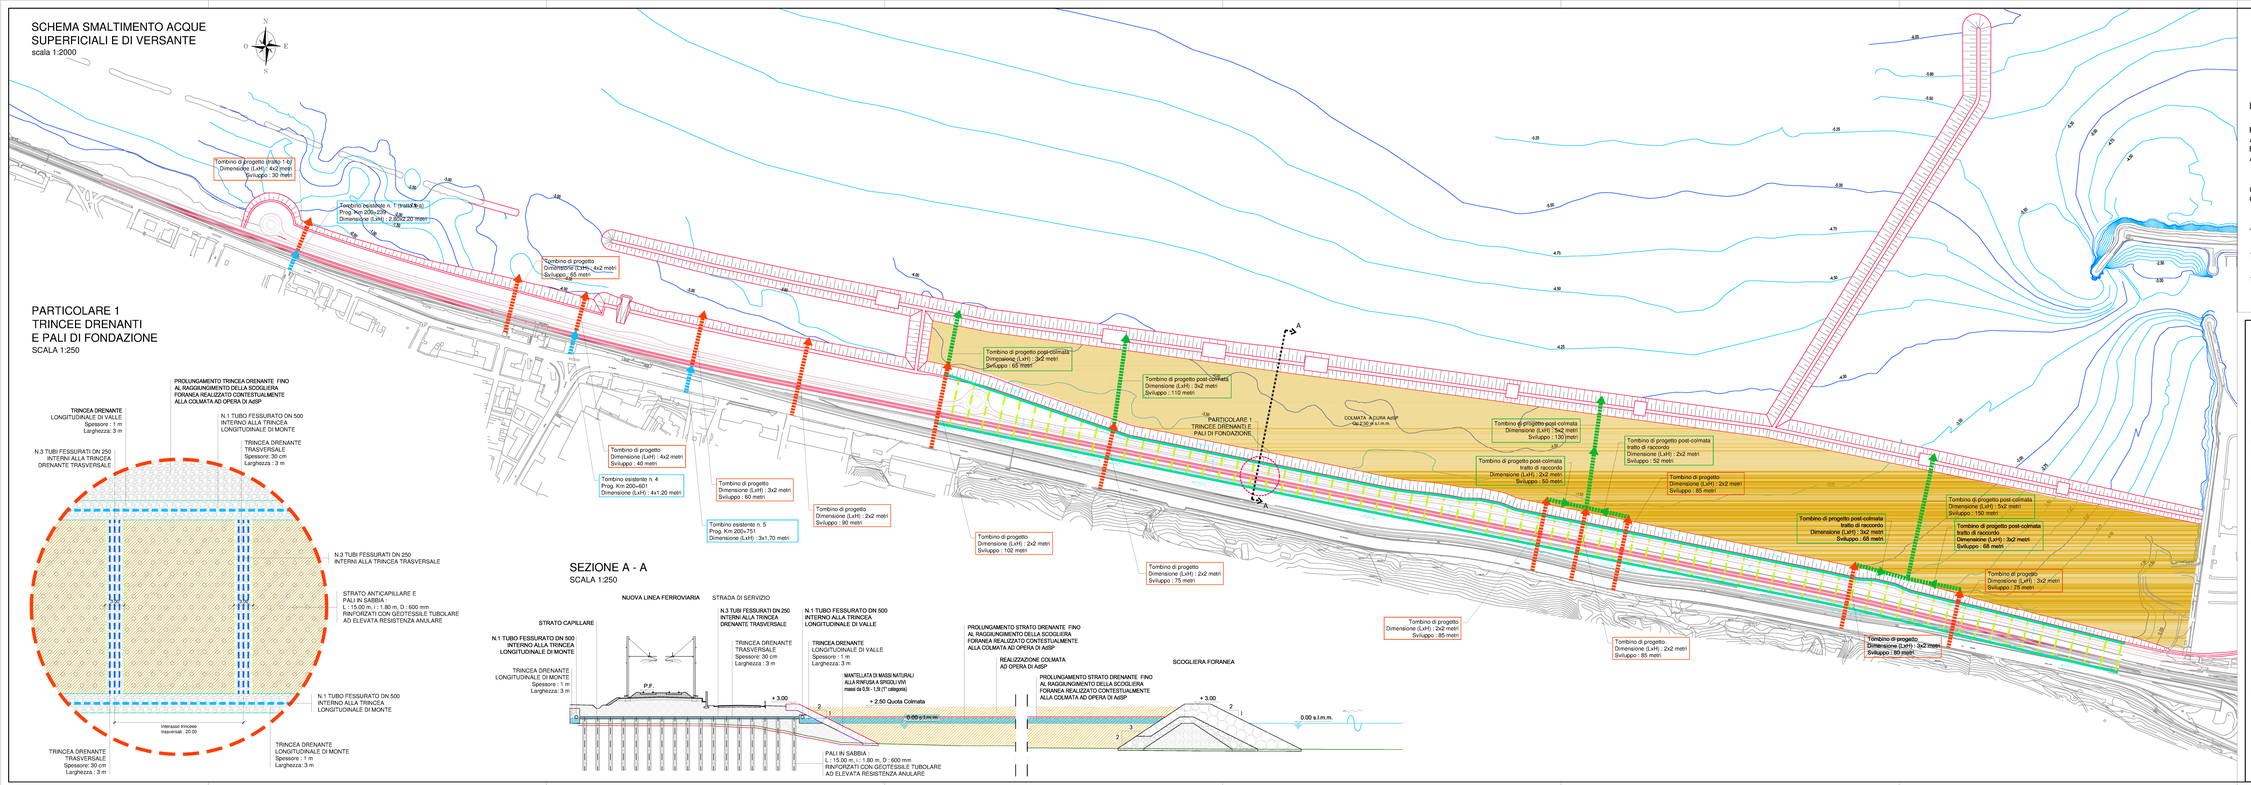

PARTICOLARE 1
TRINCEE DRENANTI E PALI DI FONDAZIONE

SCALA 1:250

SEZIONE A - A

SCALA 1:250

LEGENDA:

PROLUNGAMENTO STRATO DRENANTE FINO AL RAGGIUNGIMENTO DELLA SCOGLIERA FORANEA REALIZZATO CONTESTUALMENTE ALLA COLMATA AD OPERA DI AdSP

COLMATA A CURA A.D.S.P. Qp 2.50 m s.l.m.m.

TOMBINO ESISTENTE

TOMBINO DI PROGETTO

TOMBINO DI PROGETTO POST-COLMATA

COMMITTENTE:

RFI
RETE FERROVIARIA ITALIANA - S.p.A.
DIREZIONE TERRITORIALE PRODUZIONE DI ANCONA

PROGETTAZIONE: SWS Engineering | SMART ENGINEERING | HYDEA

SOGGETTO TECNICO: RFI SpA - DIREZIONE TERRITORIALE PRODUZIONE DI ANCONA S. O. INGEGNERIA

PROGETTO DEFINITIVO

LINEA BOLOGNA-LECCE
COMUNE DI ANCONA

PROGETTO: Comune di Ancona - Lungomare Nord
Realizzazione della scogliera di protezione della linea ferroviaria Bologna-Lecce, intervenuto con gli escavi dei fondali marini, retrifica e velocizzazione della linea ferroviaria

SCHEMA SMALTIMENTO ACQUE SUPERFICIALI E DI VERSANTE

SCALA: 1:2000 / 1:250

Foglio: 1 / A1

PROGETTO/ANNO	SOTTOPR.	LIVELLO	NOME DOC.	PROGR.OP.	FASE FUNZ.	NUMERAZ.
1 8 2 6	0 0 2	P D	T S R I	0 0	0 0	E 3 0 2

Revis.	Descrizione	Redatto	Data	Verificato	Data	Approvato	Data	Autorizzato	Data
A	1° EMISSIONE	S. Nonno	05 Luglio 2018	V. Giorgio	02 Luglio 2018	F. Lavagno	04 Luglio 2018	G. del Sorbo	04 Luglio 2018
B	2° EMISSIONE	S. Nonno	31 Agosto 2018	V. Giorgio	12 Settembre 2018	F. Lavagno	14 Settembre 2018	G. del Sorbo	14 Settembre 2018
C	3° EMISSIONE	S. Nonno	26 Febbraio 2019	V. Giorgio	26 Febbraio 2019	F. Lavagno	26 Febbraio 2019	N. D'Alessandro	26 Febbraio 2019

POSIZIONE ARCHIVIO: LINEA | SEDE TECN. | NOME DOC. | NUMERAZ.

Verificato e trasmesso | Data | Controllato | Data | Archiviato | Data

File: