

PROGETTO

LAVORI DI RICONFIGURAZIONE IN AMBITO LOGISTICO/INDUSTRIALE E RETROPORTUALE NELL'AREA COMPRESA NELLO STABILIMENTO WÄRTSILÄ S.P.A. SITO NEL C.C. DI BAGNOLI DELLA ROSANDRA

STUDIO TECNICO dott. ing. PAOLO BUZZI
Via Silvio Pellico 1 - 34122 Trieste - tel. 040772215

COMMITTENTE: INTERPORTO DI TRIESTE S.P.A.

PROGETTISTA: dott. ing. Paolo BUZZI



DESCRIZIONE
INQUADRAMENTO GENERALE:
- ESTRATTO ZONIZZAZIONE
- ESTRATTO VINCOLI
- ESTRATTO CATASTALE
- ESTRATTO C.T.R.

DATA Marzo 2019


NOTE:

SERIE	TAVOLA N°
V	01


ESTRATTO P.R.G.C. - VINCOLI
SCALA 1:5000



ESTRATTO P.R.G.C. - ZONIZZAZIONE
SCALA 1:5000

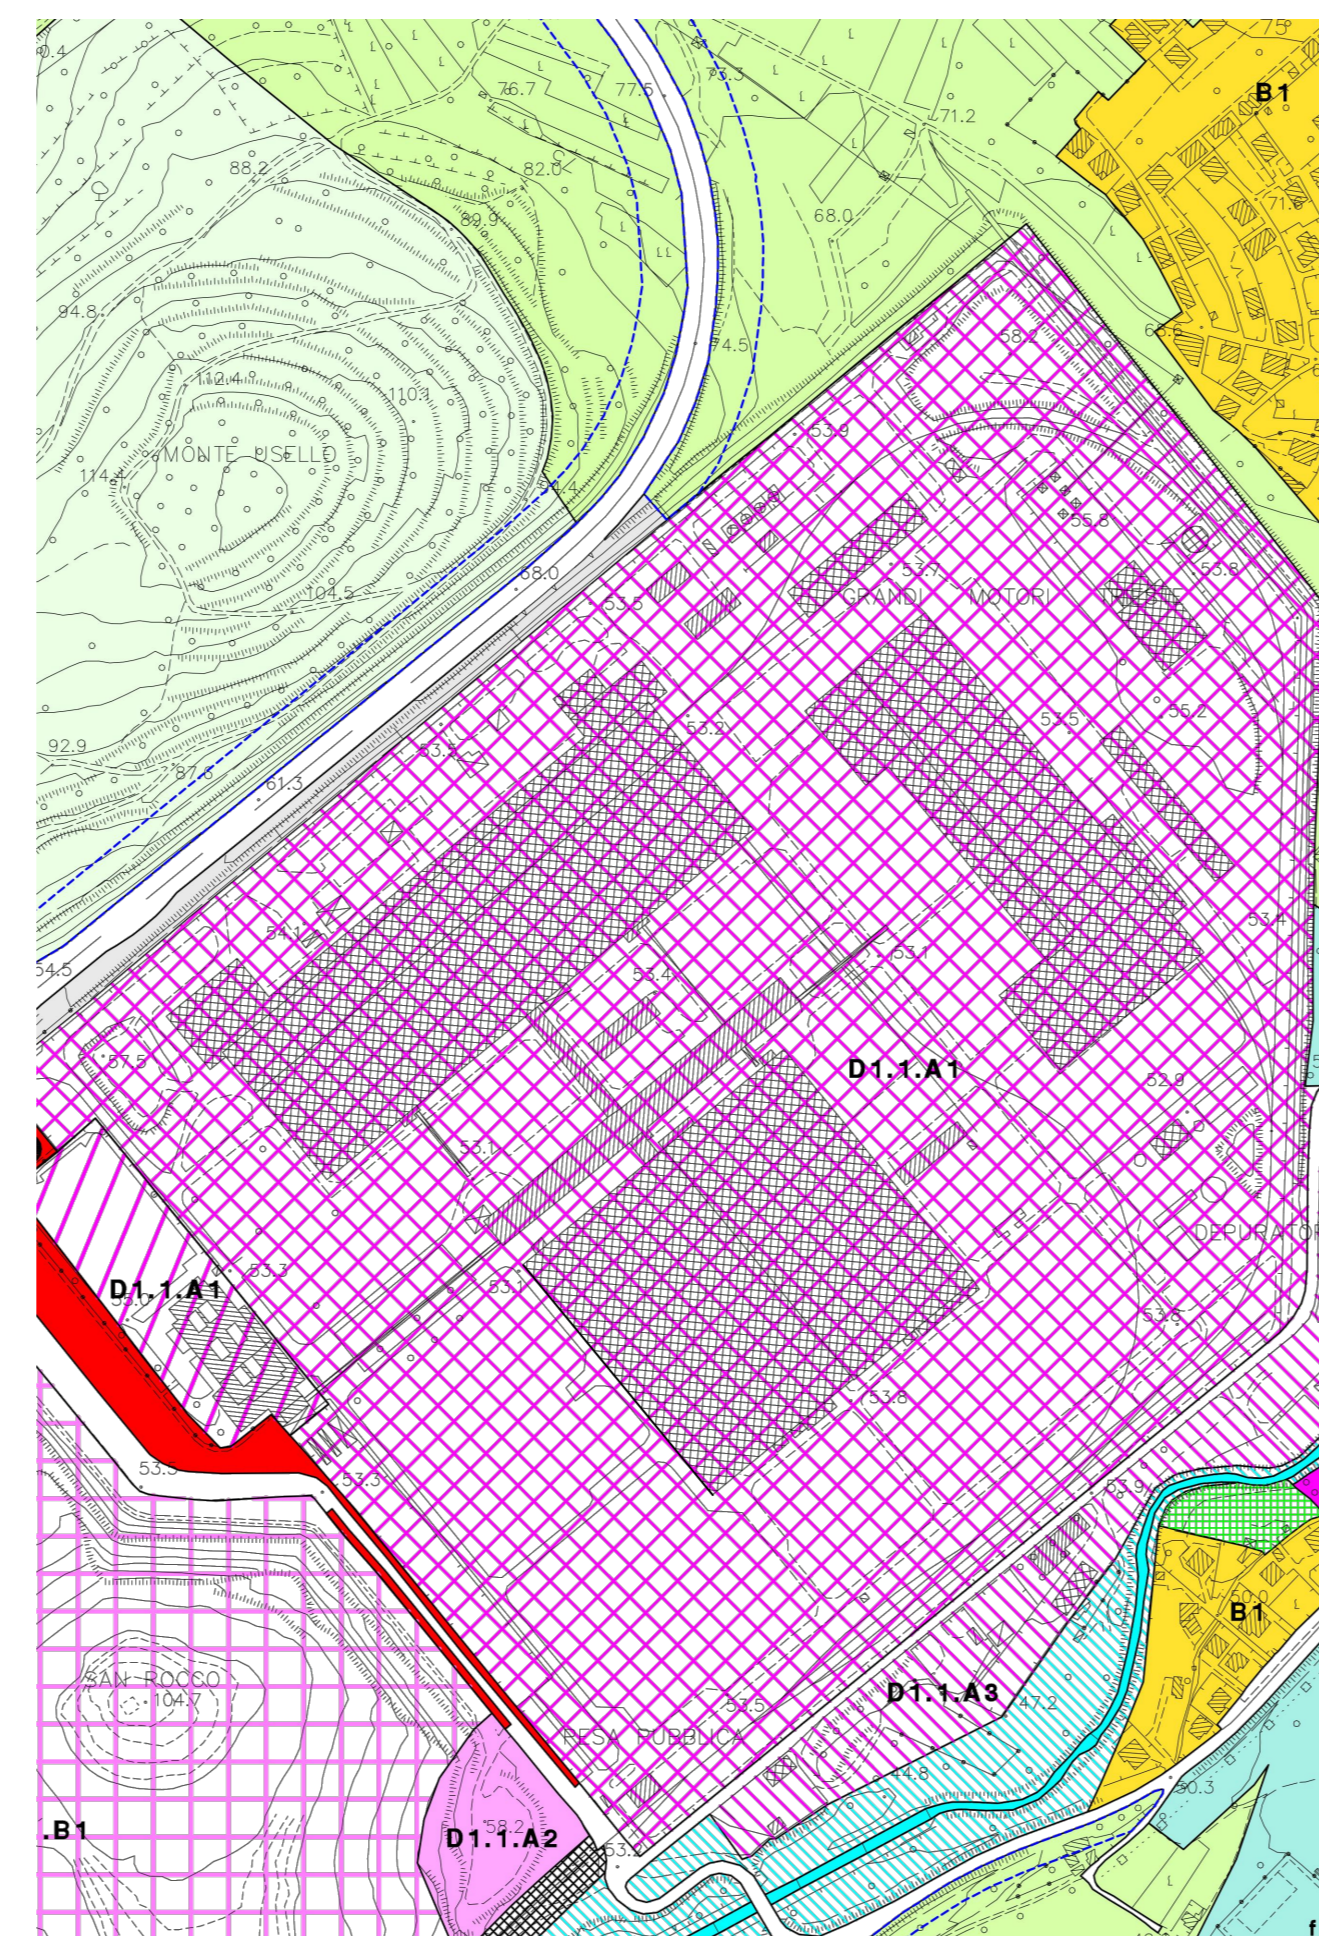

ESTRATTO CATASTALE
C.C. BAGNOLI DELLA ROSANDRA - F.M. 10-14
SCALA 1:4000

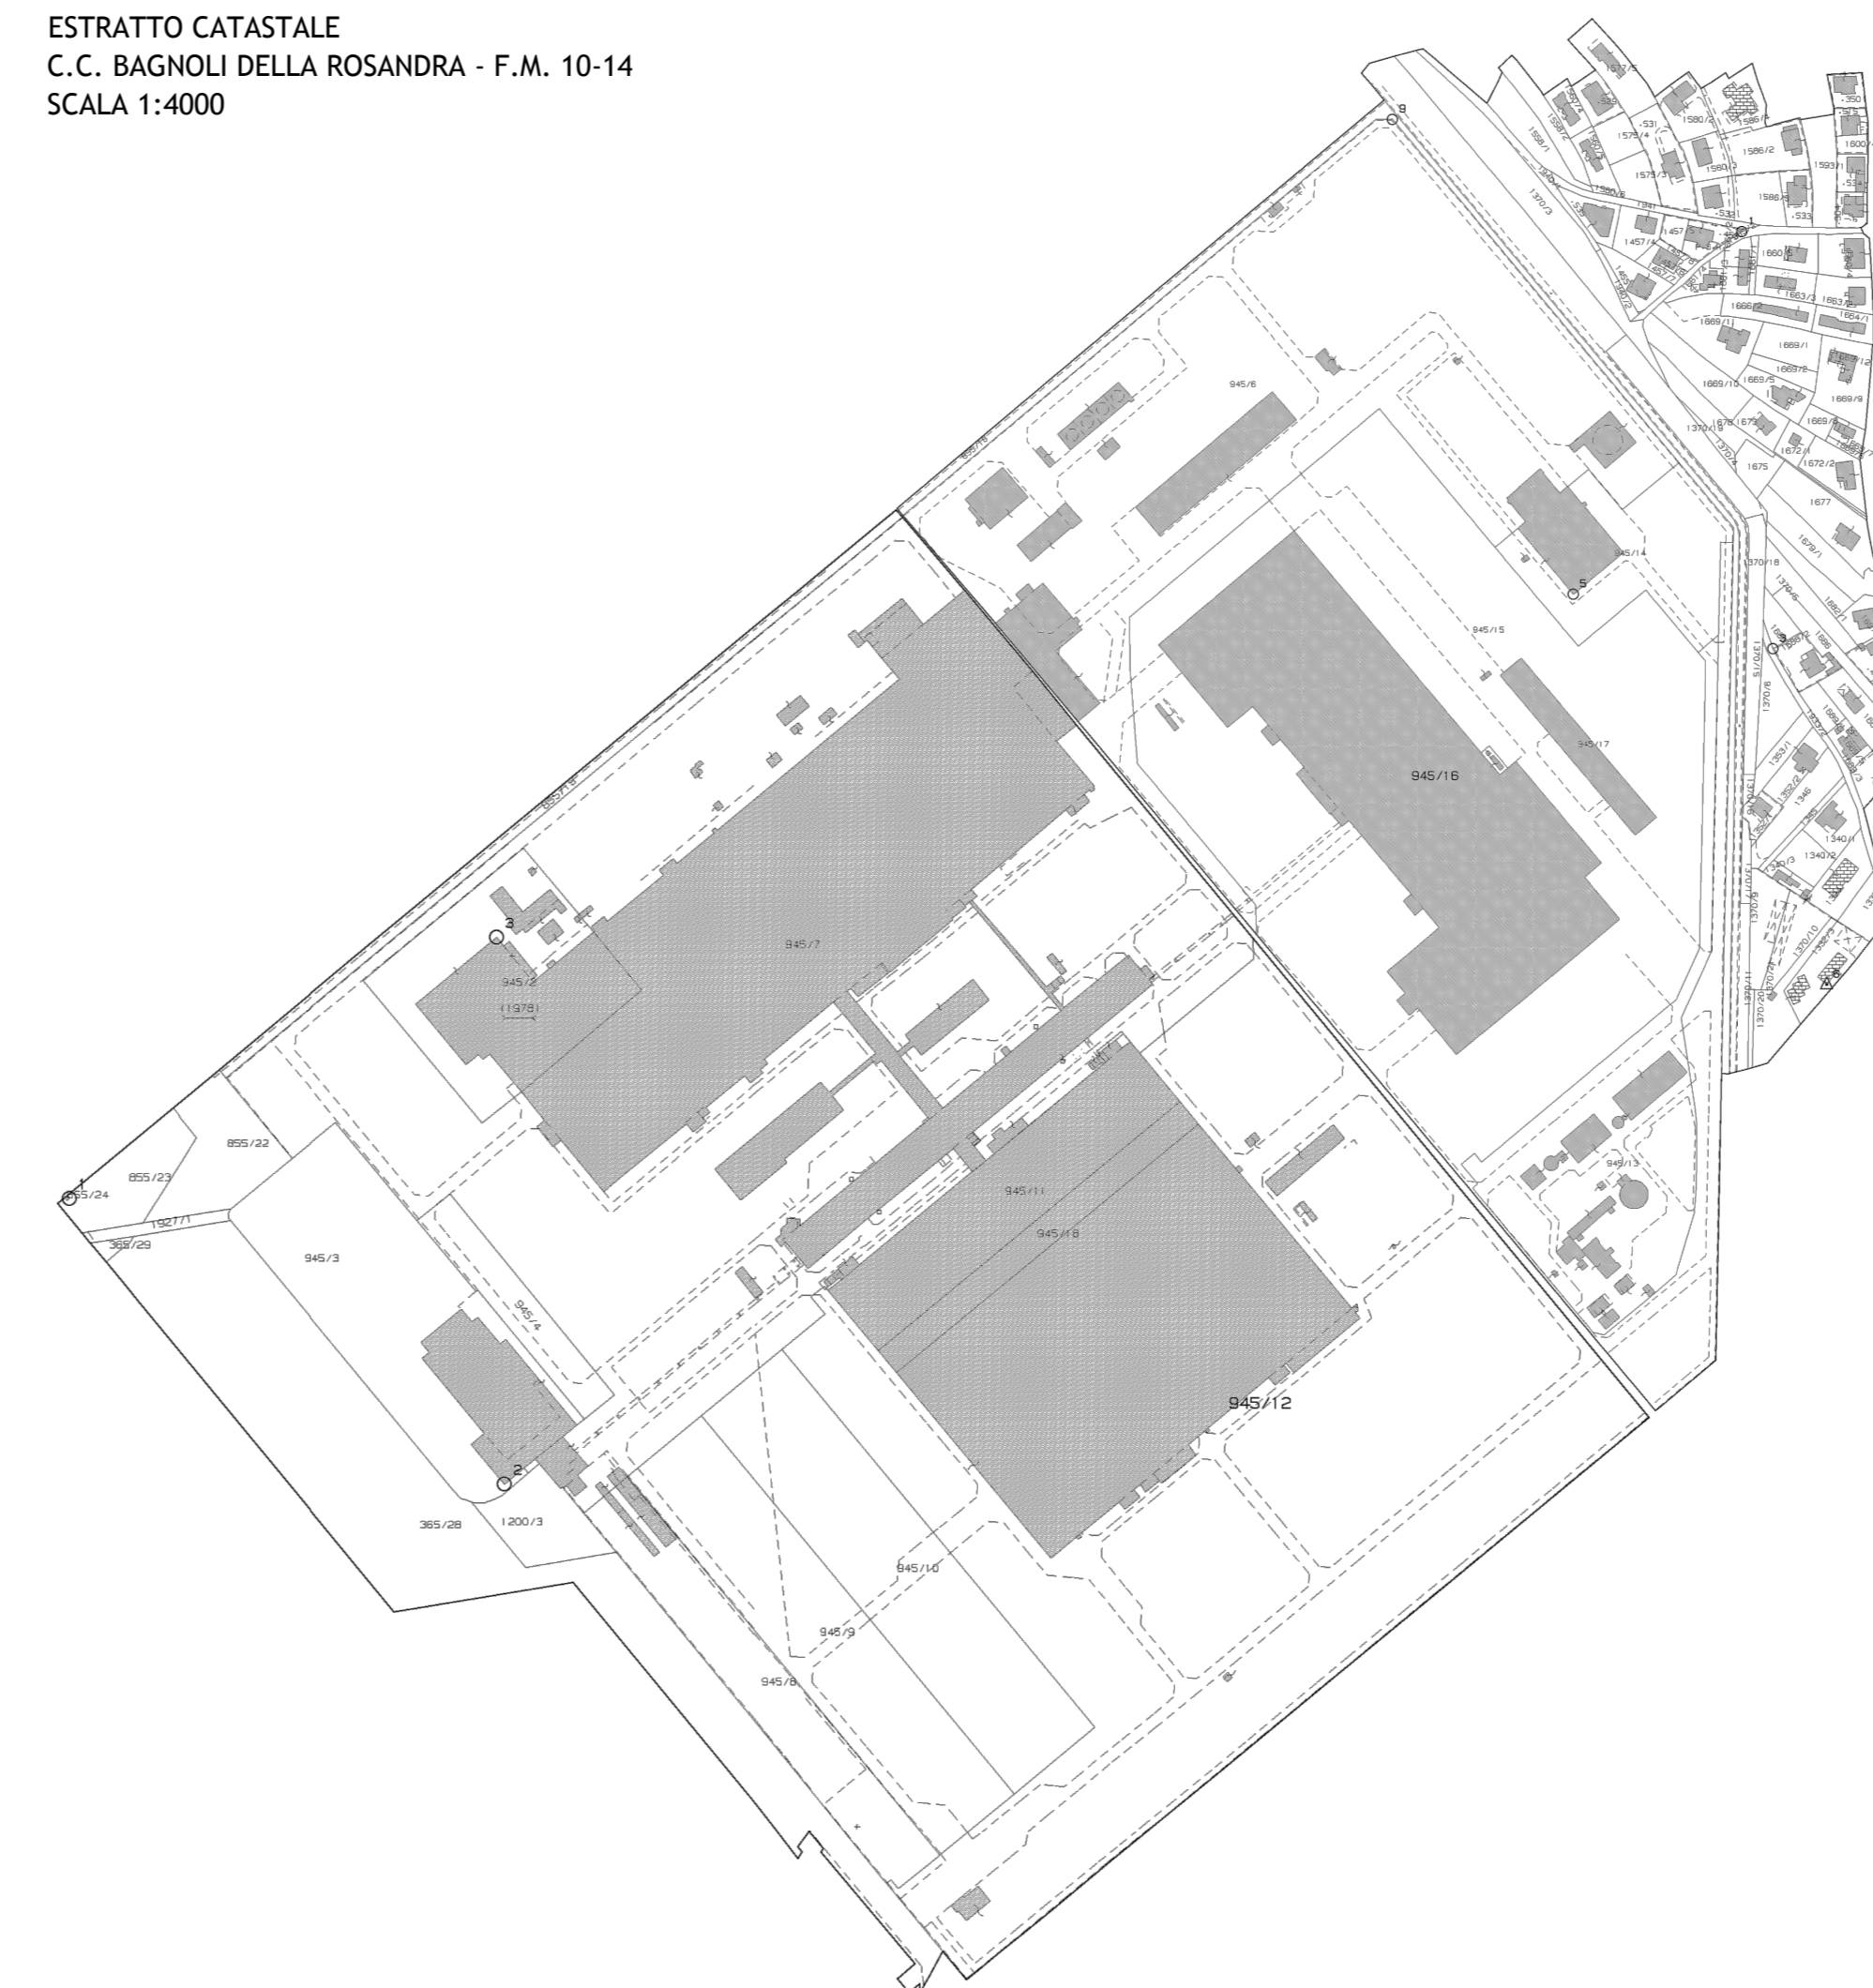

ESTRATTO C.T.R.
SCALA 1:5000

