

Area Centrale
ENGIE esistente
già in esercizio:
turbogas 1 (TG1)

Area Centrale ENGIE
esistente già in
esercizio: impianto di
trigenerazione,

Area di espansione della Centrale ENGIE,
con indicazione del nuovo impianto di
cogenerazione in progetto

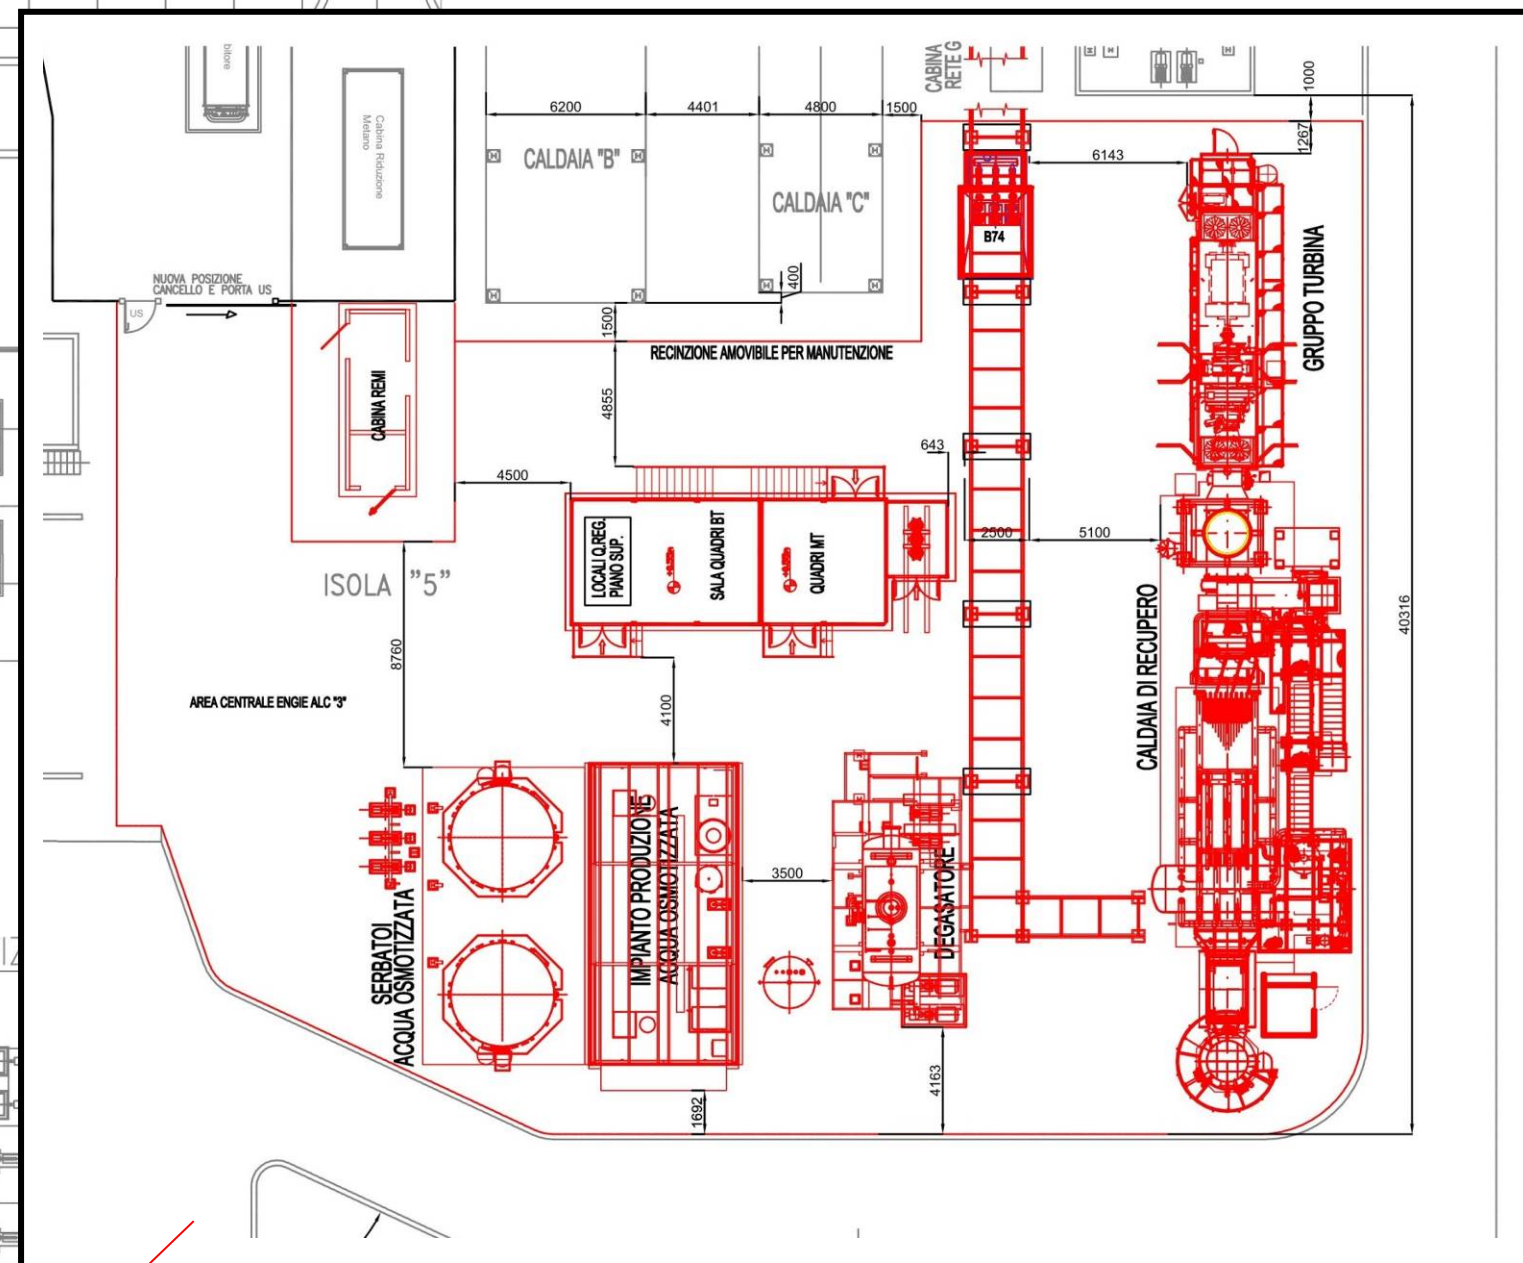
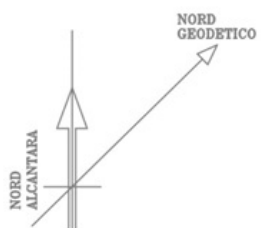


TAVOLA 3

PLANIMETRIA DI DETTAGLIO IMPIANTI IN
PROGETTO
Scale 1:700 e 1:300

**POTENZIAMENTO DELLA CENTRALE
DI TRIGENERAZIONE**
a servizio dello Stabilimento Alcantara S.p.A.

Progetto dell'opera

Nome file: ALC3-GEN010 Relazione di Progetto ALLEGATO 3
Directory: C:\Users\EDB525\OneDrive - ENGIE\Documents
Modello: C:\Users\EDB525\AppData\Roaming\Microsoft\Templates\Normal.do
tm
Titolo: 4.2 Atmosfera
Oggetto:
Autore: RAMS&E Srl
Parole chiave:
Commenti:
Data creazione: 27/06/2019 17:18:00
Numero revisione: 11
Data ultimo salvataggio: 05/07/2019 08:45:00
Autore ultimo salvataggio: GIUDICI Patrick (ENGIE Italy)
Tempo totale modifica 51 minuti
Data ultima stampa: 05/07/2019 08:45:00
Come da ultima stampa completa
Numero pagine: 1
Numero parole: 3 (circa)
Numero caratteri: 21 (circa)