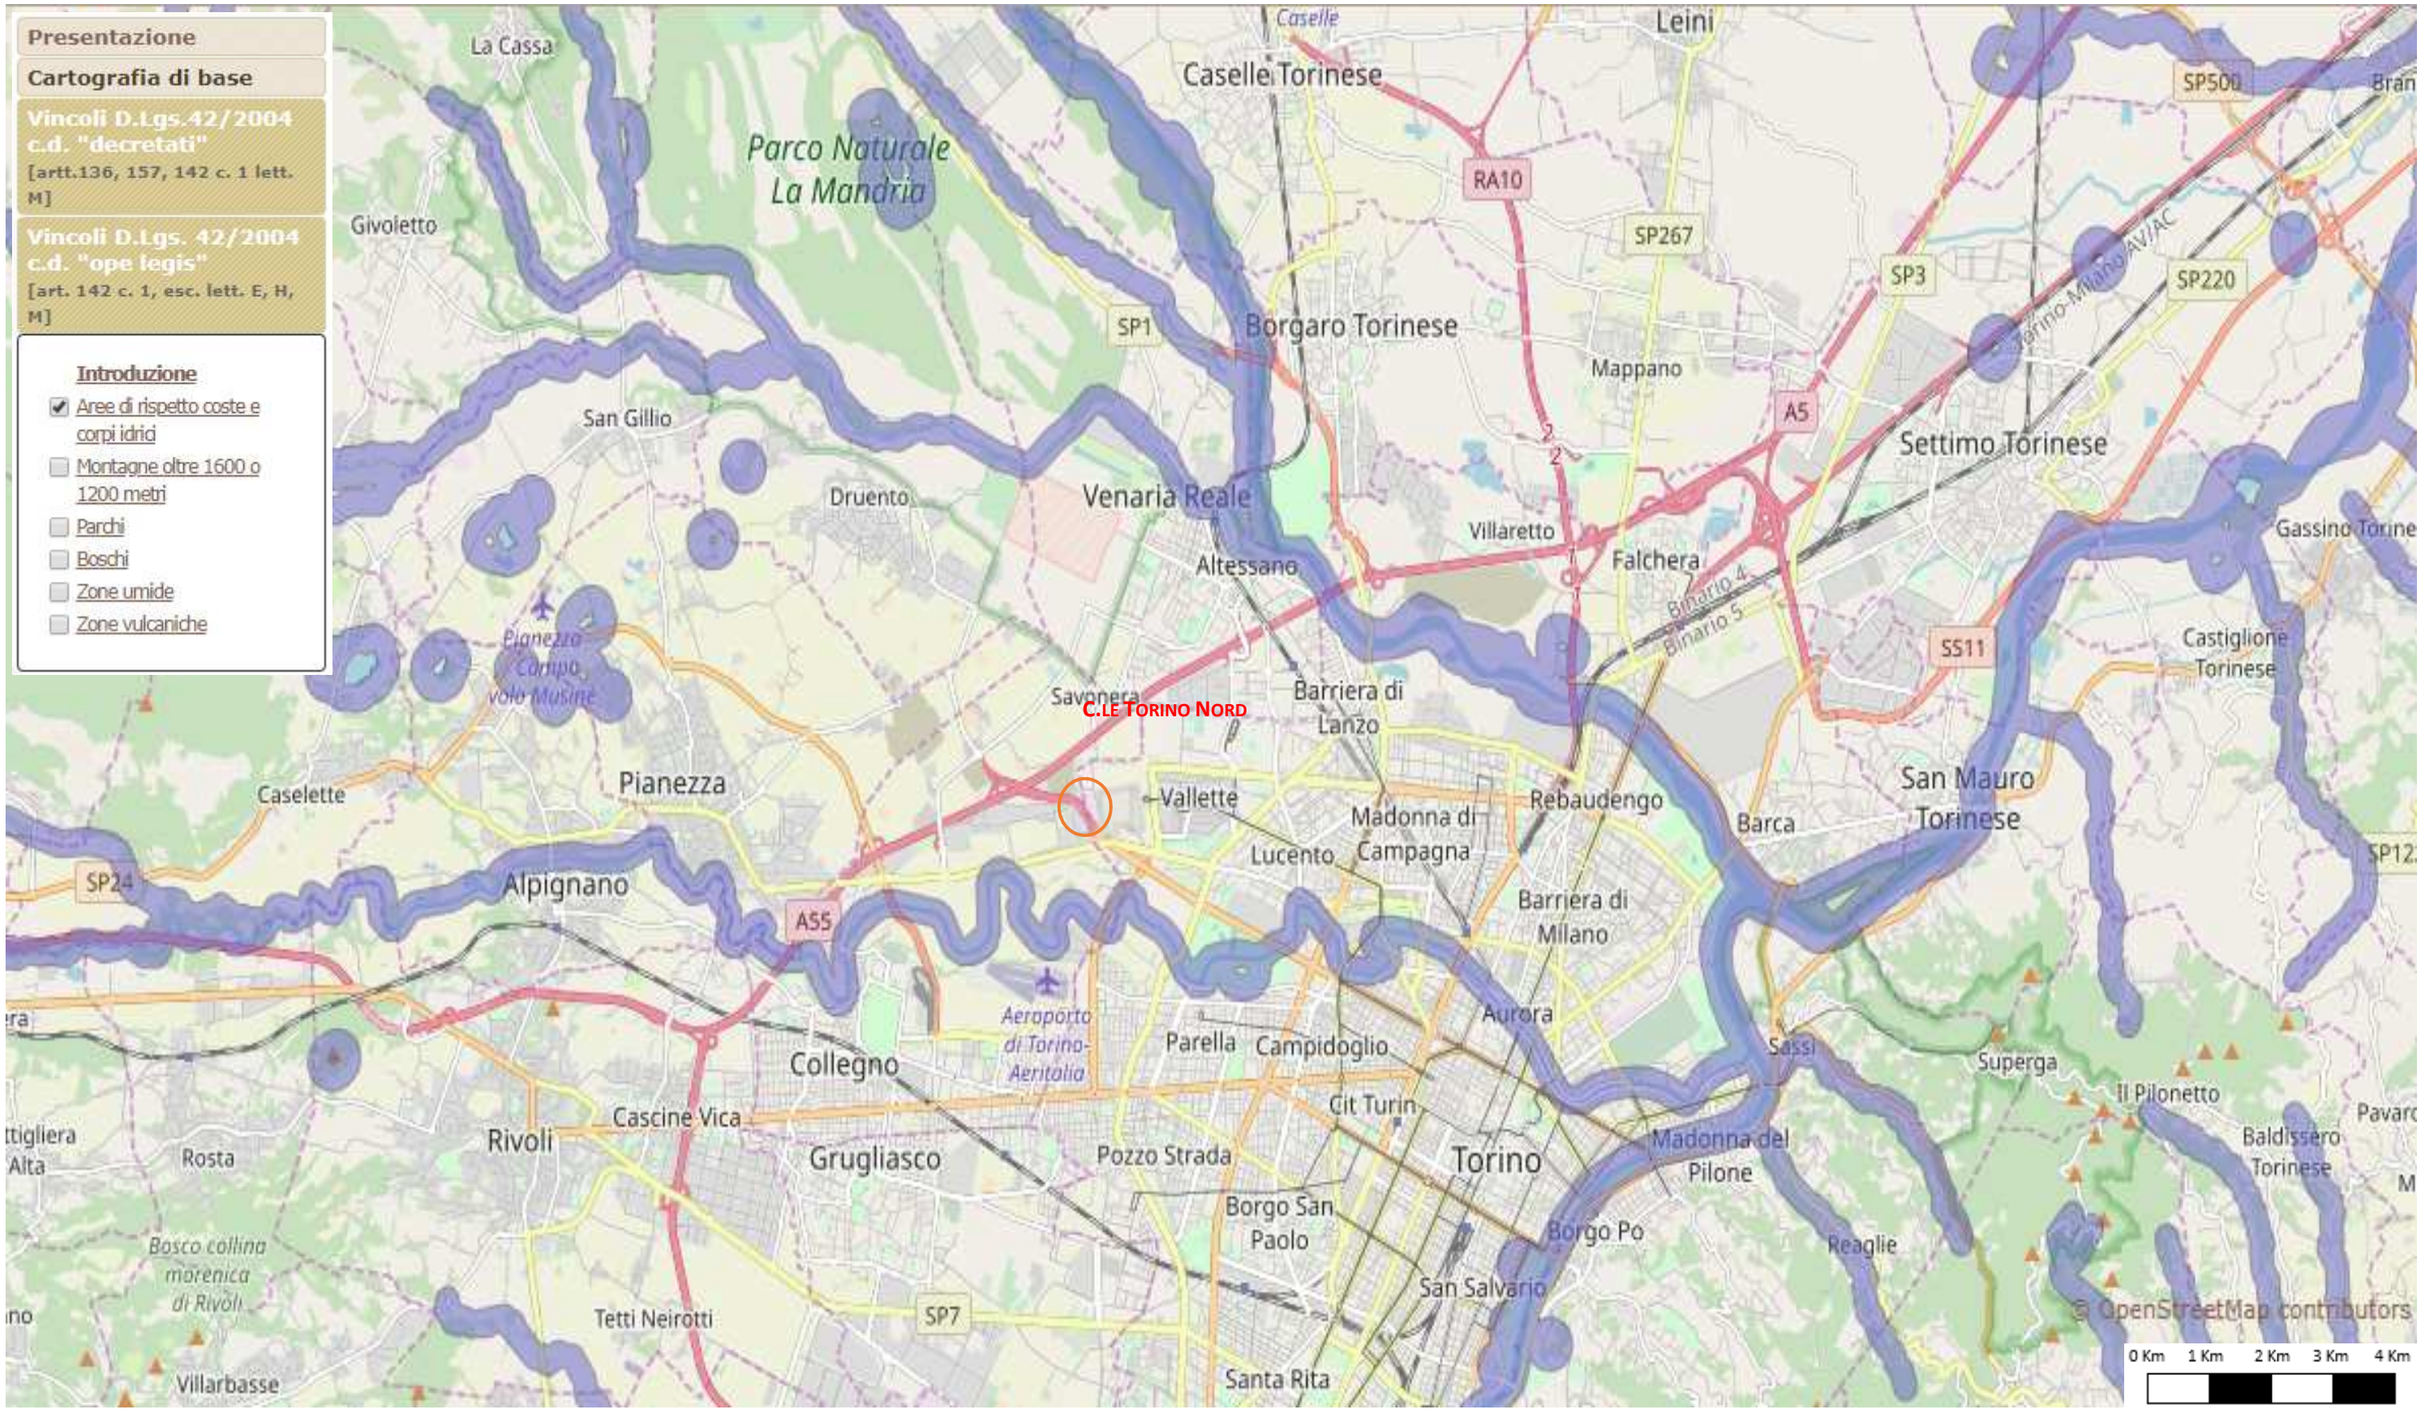REALIZZAZIONE DI UN SISTEMA DI ACCUMULO ELETTRICO ALL'INTERNO DELLA CENTRALE TERMOELETTRICA TORINO NORD LISTA DI CONTROLLO PER LA VALUTAZIONE PRELIMINARE	**ALLEGATO 5** AREE DI RISPETTO COSTE E CORPI IDRICI	FONTE: SITAP DEL MINISTERO DEI BENI CULTURALI E DEL TURISMO SCALA: 1:100.000