




PIANTA - scala 1:50

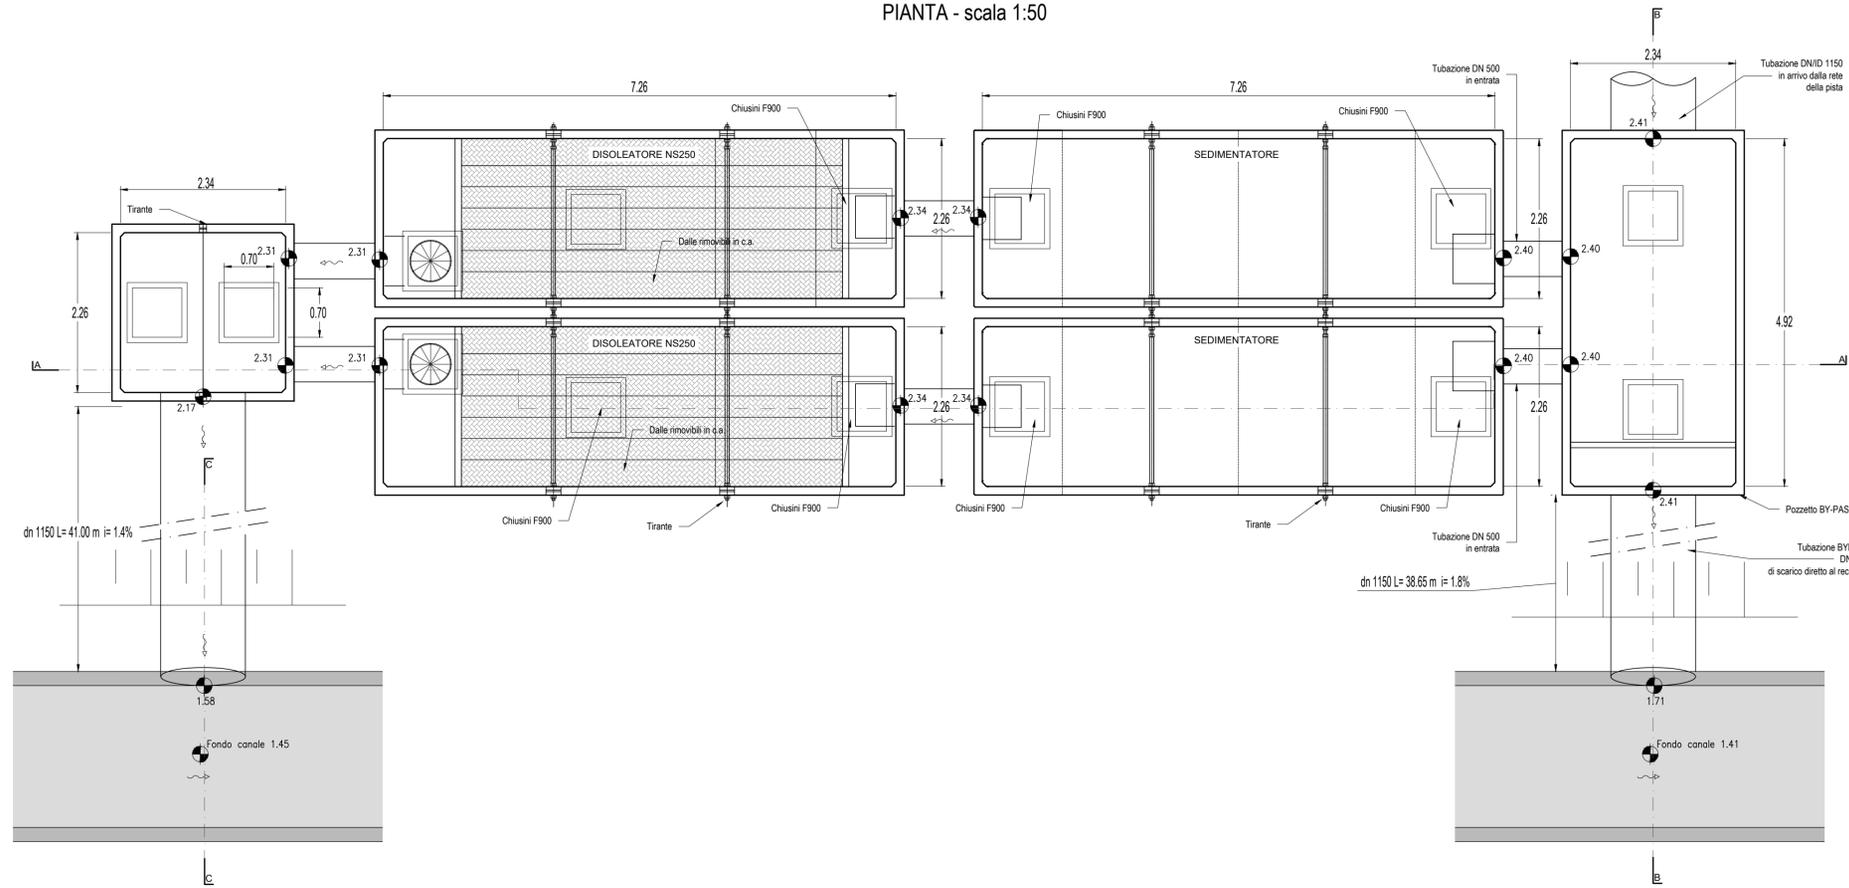


INQUADRAMENTO PRESIDIO IDRAULICO - Scala 1:1000

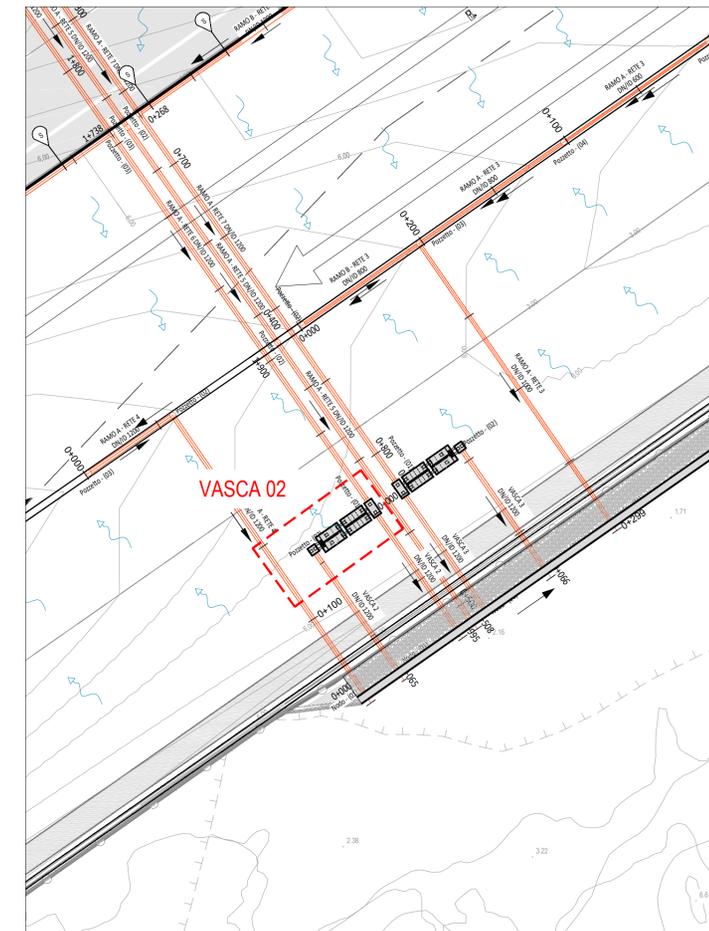


SEZIONE A-A - scala 1:50

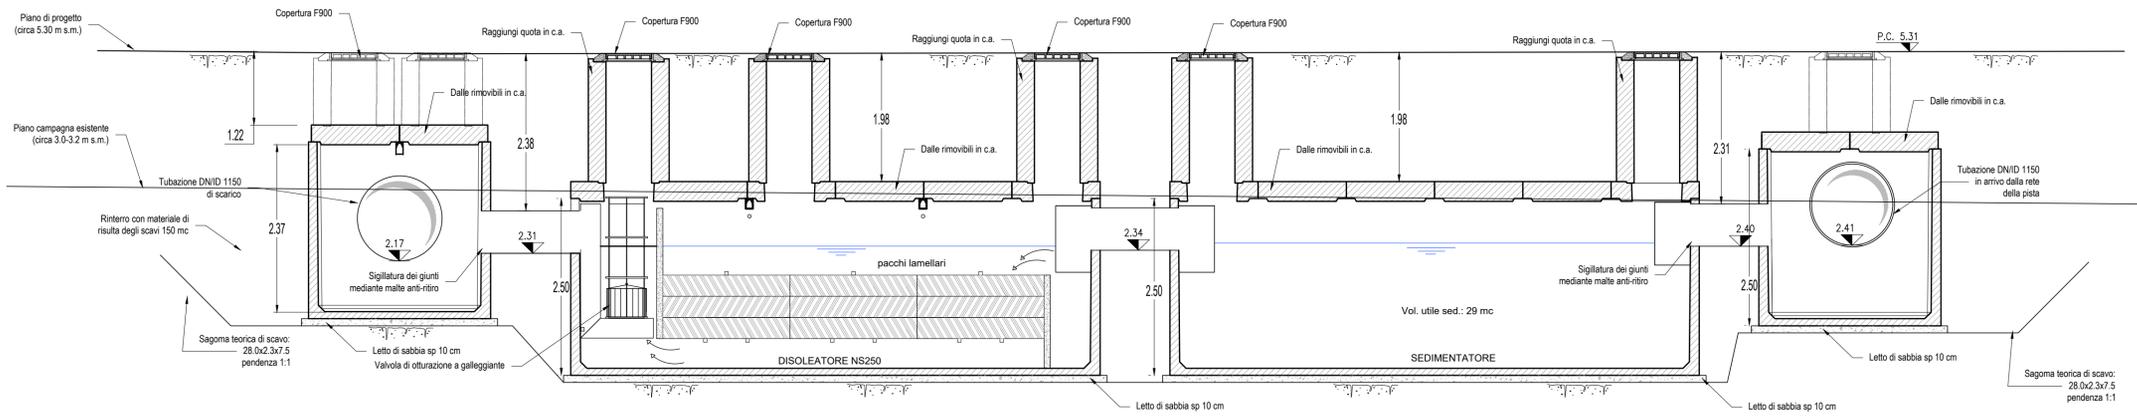

SEZIONE B-B - scala 1:50

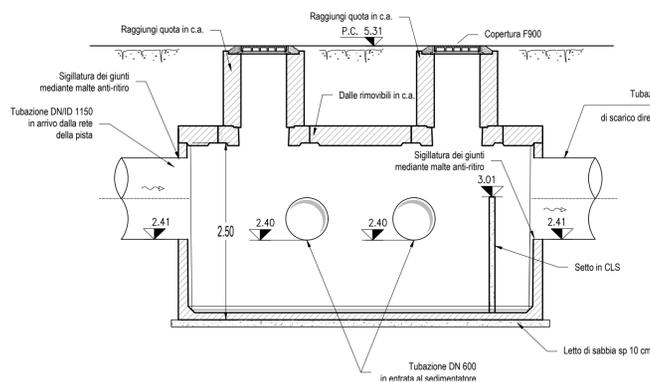

SEZIONE C-C - scala 1:50

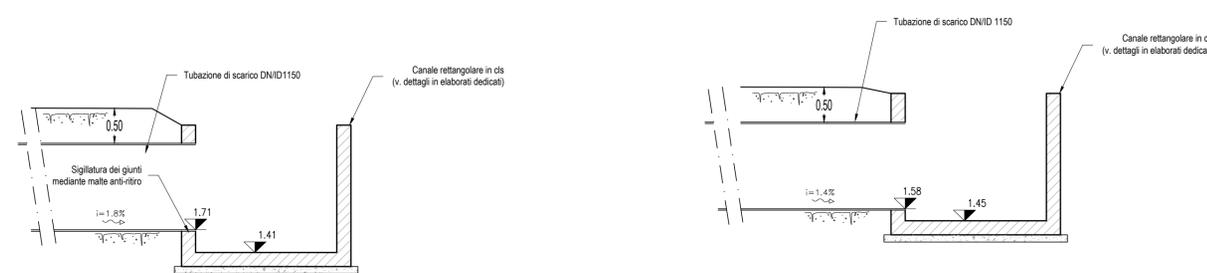

**ENAC** E.N.A.C. - Ente Nazionale Aviazione Civile

**REGIONE AUTONOMA DELLA SARDEGNA**

**Aeroporto Olbia Costa Smeralda GEASAR**

**PROLUNGAMENTO PISTA DI VOLO 23  
NUOVO VIABILITA' DI ACCESSO ALL'AEROPORTO E OPERE CONNESSE**

**2° STRALCIO FUNZIONALE E RIQUALIFICA DELL'INFRASTRUTTURA ESISTENTE**

**PROGETTO ESECUTIVO  
PARTICOLARI COSTRUTTIVI IMPIANTO DI PRIMA PIOGGIA  
VASCA 2**

Date	Draw.	Verif.	Appr.	Revision	Description
JAN. 2019	MAL	MAL	BON	ADEGUAMENTO PRESCRIZIONI VERIFICA REPORT DEL 10.07.18	A
					B
					C

Date	Draw.	Verif.	Approved	Dimension	Scale	File Name
JUN. 2018	MAL	MAL	BON	840x594	INDICATA	TAV-4.4.1-2-3_impPrimaPioggia.dwg

ORDER # 2018 - LIEO	TYPE P	PHASE PE	SPEC. AA	PROG. # LIEO	REV 0	ELAB. # TAV-4.4.2	A
---------------------	--------	----------	----------	--------------	-------	-------------------	---

<b>COMMITTENTE</b> GEASAR s.p.a.	<b>PROGETTISTA</b> Ing. Giovanni Felice Boneddu Ordine degli Ingegneri della Provincia di Nuoro - N.333	<b>APPROVAZIONI</b>
-------------------------------------	---	---------------------