


LEGENDA STAZIONI DI MONITORAGGIO

- SUO0n SUOLO
- AREE DI CANTIERE

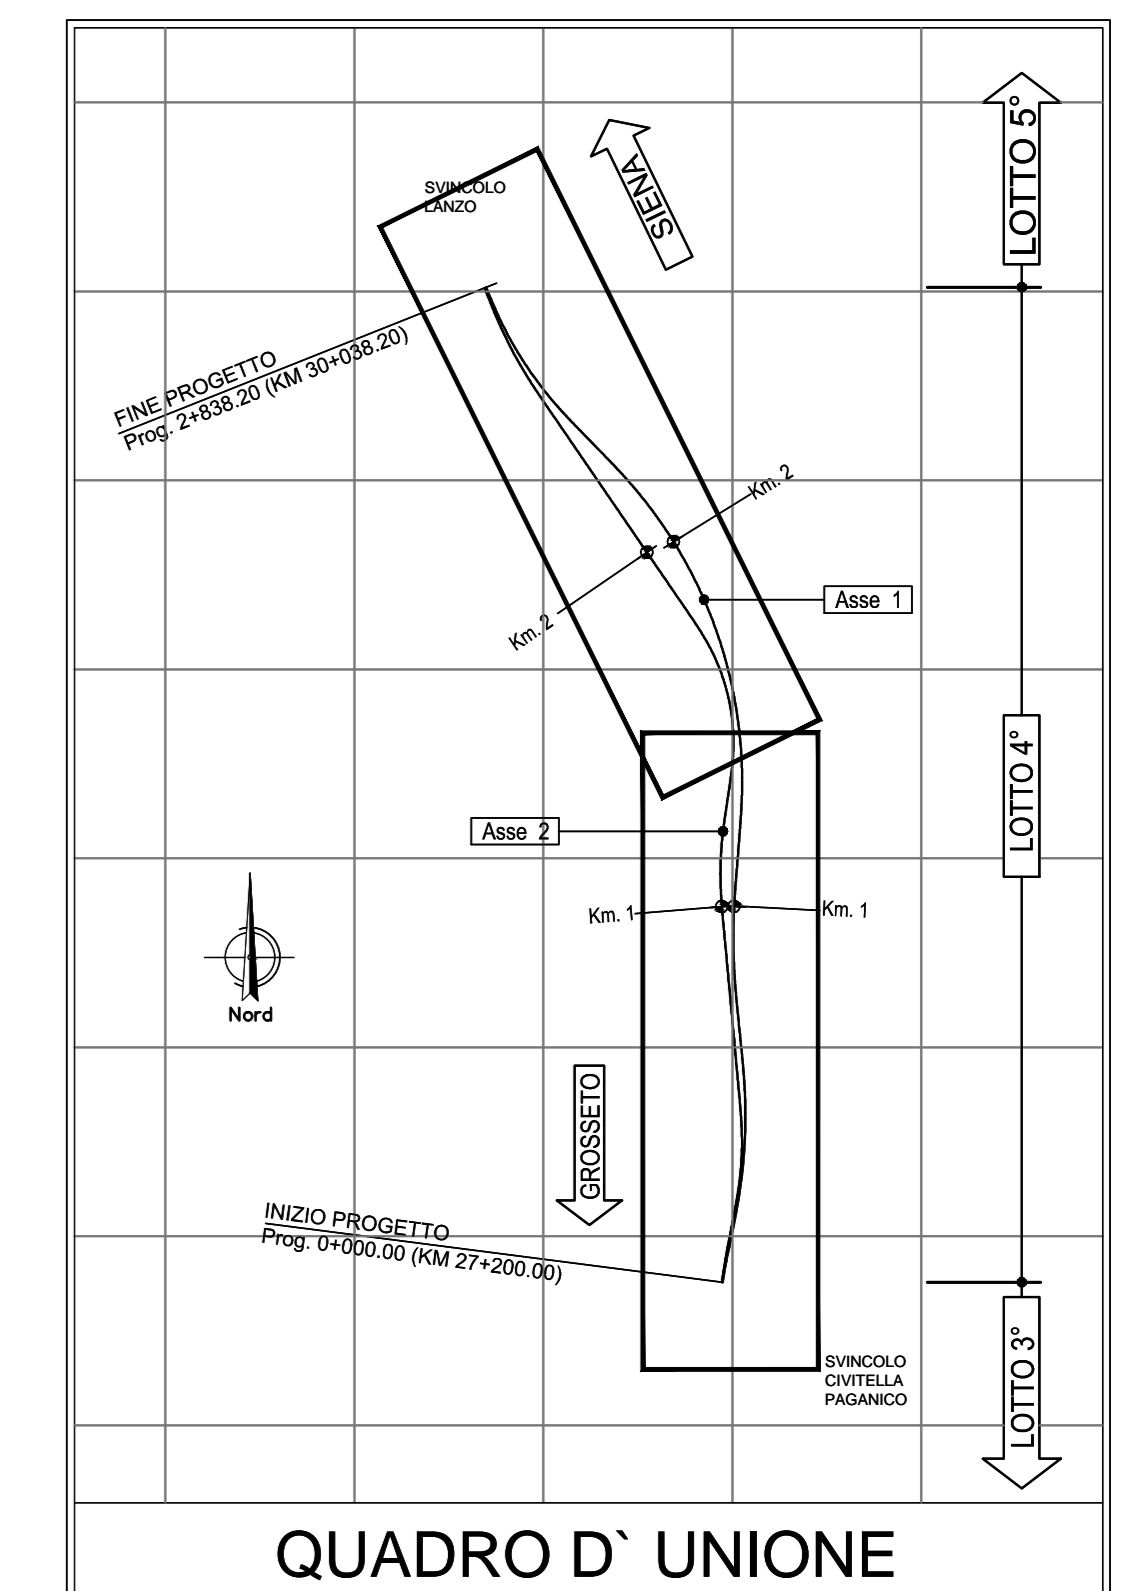

QUADRO D' UNIONE

anas Direzione Progettazione e Realizzazione Lavori

ITINERARIO INTERNAZIONALE E78
S.G.C. GROSSETO - FANO
Adeguamento a 4 Corsie nel Tratto Grosseto - Siena
(S.S. 223 "DI PAGANICO") dal Km 27+200 al Km 30+038 - Lotto 4

MONITORAGGIO AMBIENTALE COD. F113

IL SOGGETTO ESECUTORE DELLE ATTIVITÀ DI MONITORAGGIO AMBIENTALE ANTE OPERA



IL RESPONSABILE U.O. AMBIENTE, TERRITORIO, ARCHITETTURA E ARCHEOLOGIA:
Arch. Giovanni MANGIÒ

VISTO: IL RESPONSABILE DEL PROCEDIMENTO:
Ing. Achille DEROFRANCESCHI

PIANO DI MONITORAGGIO AMBIENTALE
Planimetria ubicazione trivellate/profili
Componente suolo

CODICE PROGETTO	PROGETTO	LOTTO	LOTTI	REV.	REVISIONE	SCALA
10702B	E	1701	T01M005MOA P L O I	A		1:2000

REV.	DESCRIZIONE	DATA	REDATTO	VERIFICATO	APPROVATO
C					
B					
A	Embozzare	09/2019			

