

SUPERFICIE BOSCATI



Immagine 1



Immagine 2



Immagine 3




Immagine 4



Immagine 5



Immagine 6

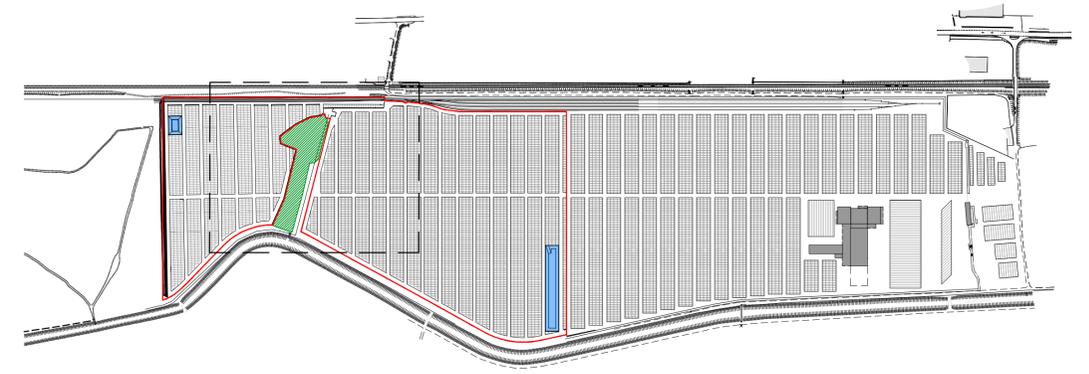

Planimetria di inquadramento - scala 1:5000

LEGENDA

- Superficie boschiva
- AP - Area ampliamento destinata al parcheggio di autoveicoli e alle corsie di manovra
- AP3 - Bacino di infiltrazione nel suolo delle acque meteoriche (con invarianza idraulica)

COLATORE LUNARDINE




Immagine 7



Immagine 8



Immagine 9

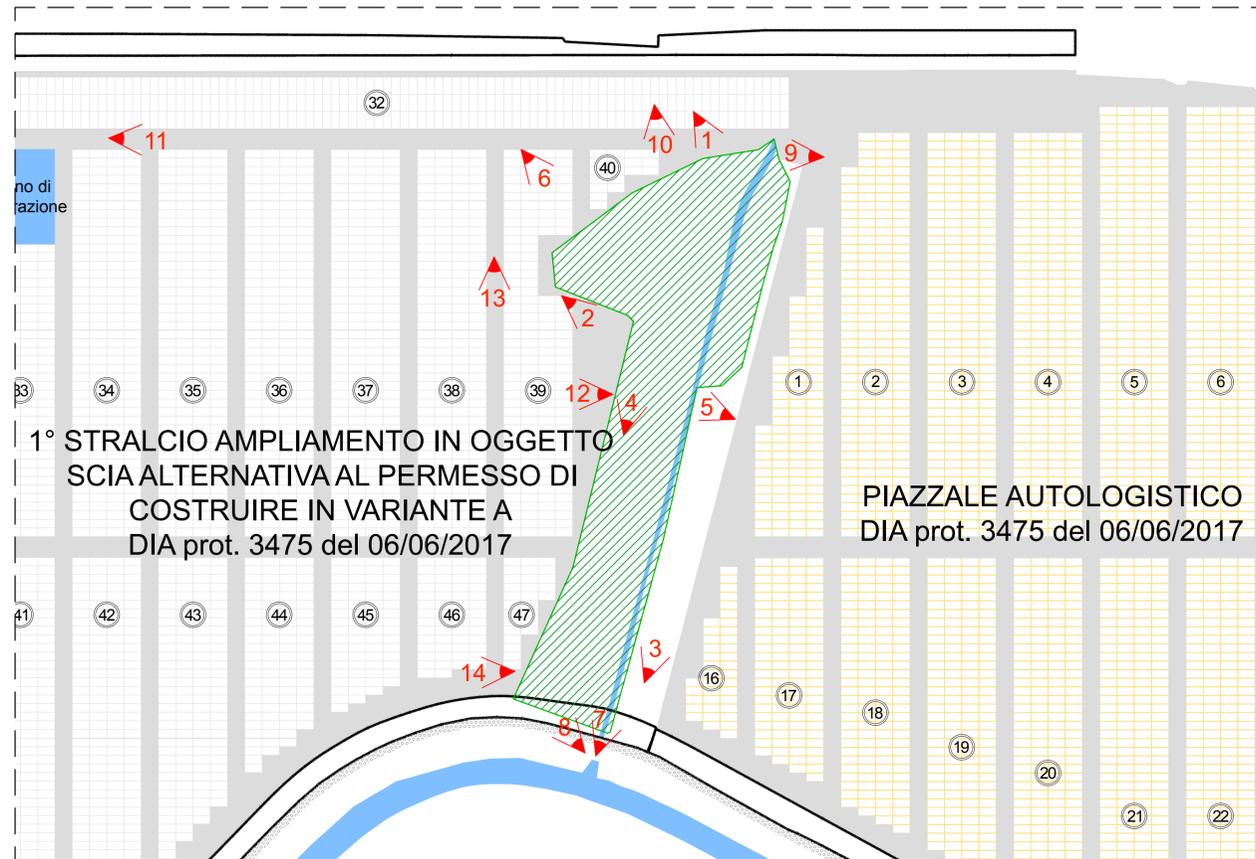

Planimetria verifica parametri PGT - scala 1:1000

LEGENDA

- AP1 - Corsie di manovra (strada asfaltata impermeabile all'acqua)
- AP2a - Parcheggio auto (area in stabilizzato permeabile all'acqua) Posto auto singolo - (5m x 2,5m = 12,5mq)
- AP2b - Parcheggio auto (area in stabilizzato permeabile all'acqua) Posto auto singolo - (5m x 2,5m = 12,5mq)
- Superficie boschiva

AREA PARCHEGGIO AUTOVEICOLI IN STABILIZZATO E SOLO CORSIE ASFALTATE



Immagine 10



Immagine 11



Immagine 12



Immagine 13



Immagine 14

0 190717		VERIFICA DI OTTEMPERANZA POST OPERAM		CIBOLDI	CARBONI	APPROVATO
REV.	DATA	DESCRIZIONE	DESIGNATO	CONSTATATO	APPROVATO	
COMITENTE F.LLI ELIA S.p.A. Strada Genova, 214 10024 Moncalieri (TO)			IL PROGETTISTA Dott. Ing. Roberto Carboni (DIRETTORE TECNICO RESPONSABILE DELLA PROVAZIONE DI CATEGORIA N° 1234) Via Crema 35a, 20115 Soriana (CR) - Tel/Fax 0374/344833 e-mail: info@ingrobertocarboni.it C.F.: CRBRRT73020849U - P.I.: 01296520197			
OGGETTO Ampliamento della piattaforma intermodale adibita a deposito e trasporto di autoveicoli in via Cremona 54, a Chignolo Po (PV)			IL DIRETTORE DEI LAVORI Dott. Ing. Roberto Carboni (DIRETTORE TECNICO RESPONSABILE DELLA PROVAZIONE DI CATEGORIA N° 1234) Via Crema 35a, 20115 Soriana (CR) - Tel/Fax 0374/344833 e-mail: info@ingrobertocarboni.it C.F.: CRBRRT73020849U - P.I.: 01296520197			
TITOLO CONDIZIONI 1 E 4 POST OPERAM COLATORE LUNARDINE, BOSCO, PARCHEGGI PERMEABILI RILIEVO FOTOGRAFICO		COMANDO 17046	SCALA 1:5000 - 1:1000	PL A1	PL PL	
A TUTTA LA LINEA SI RICHIEDONO LE FOTOMETRIE DI QUESTO INTERNO CON QUANTO SI APPROFONDISCA E RINNOVA OGNI 4 ANNI DELLA NOSTRA AUTOREGOLAZIONE.						

Dott. Ing. Roberto Carboni