
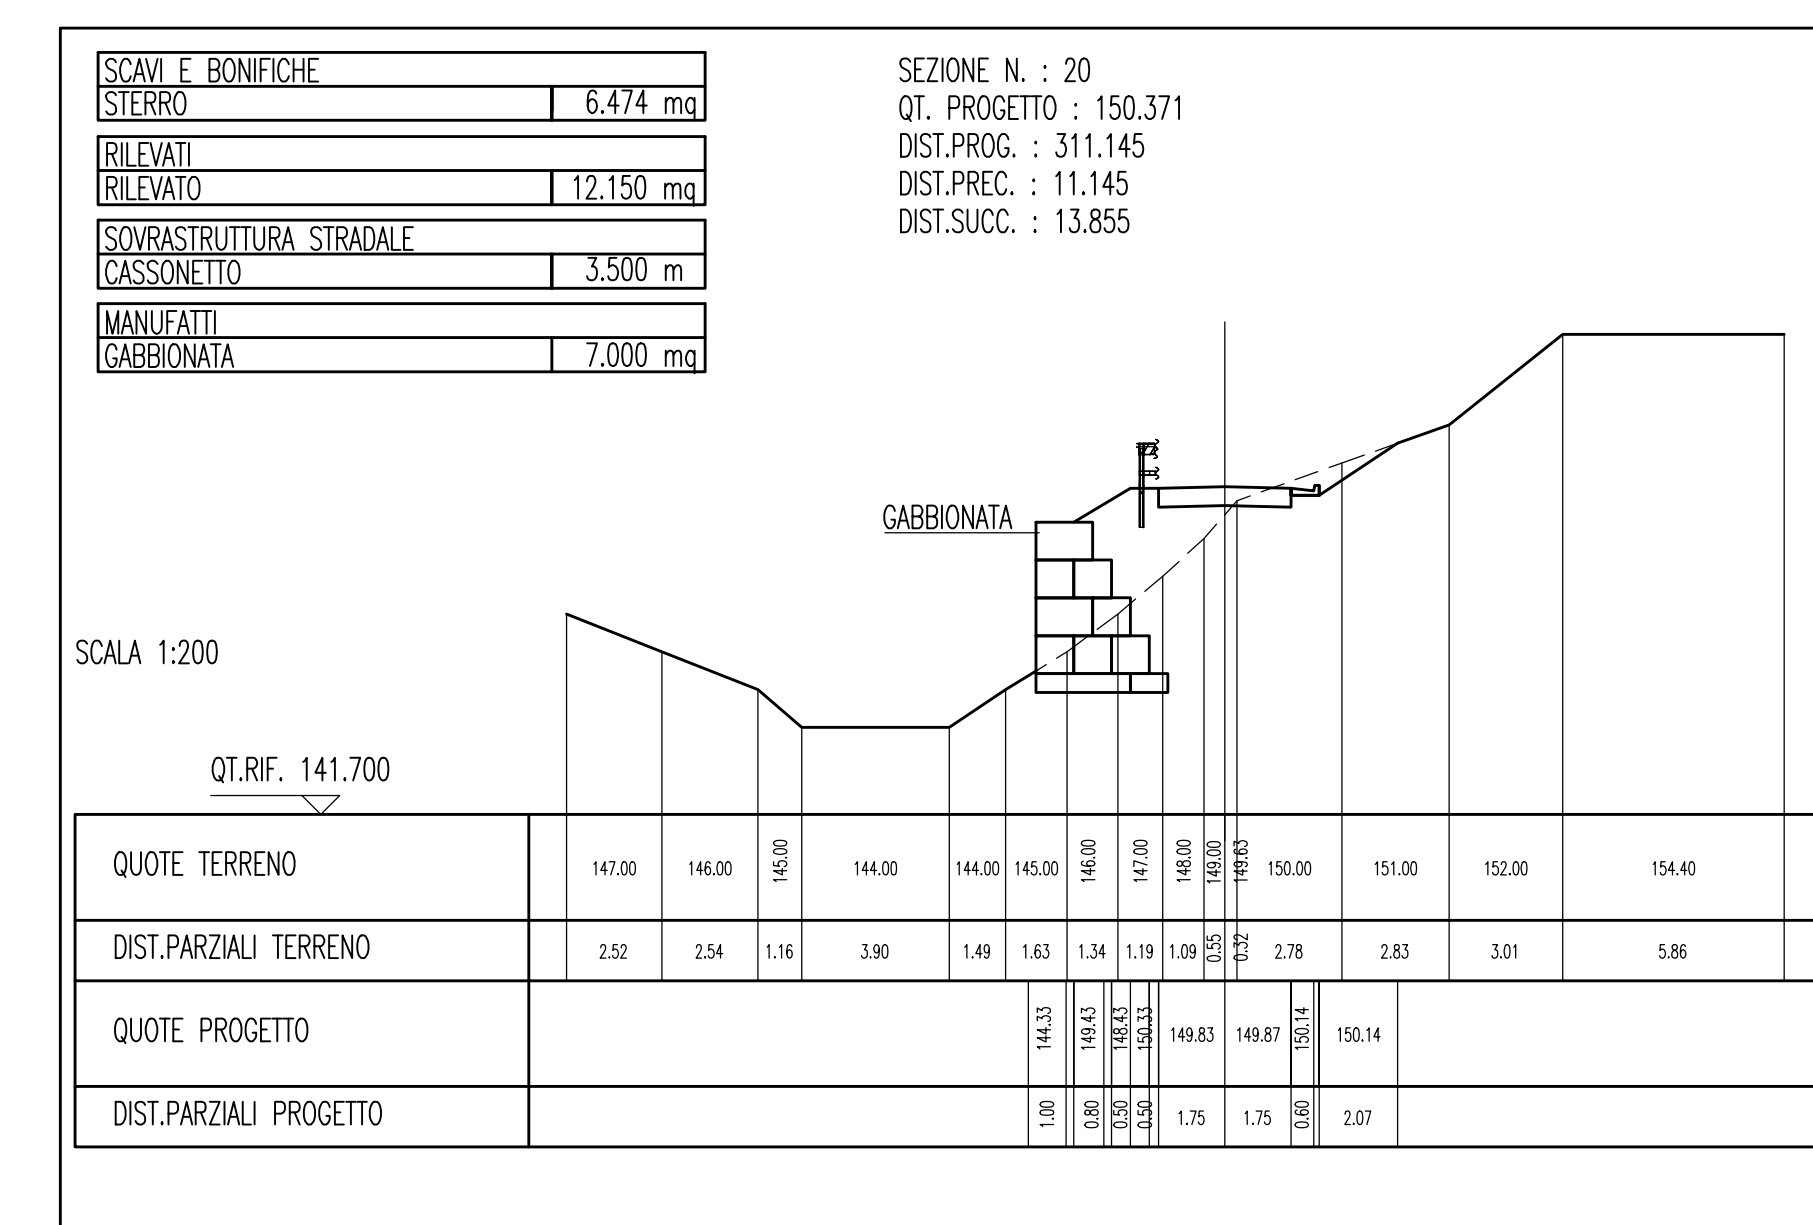
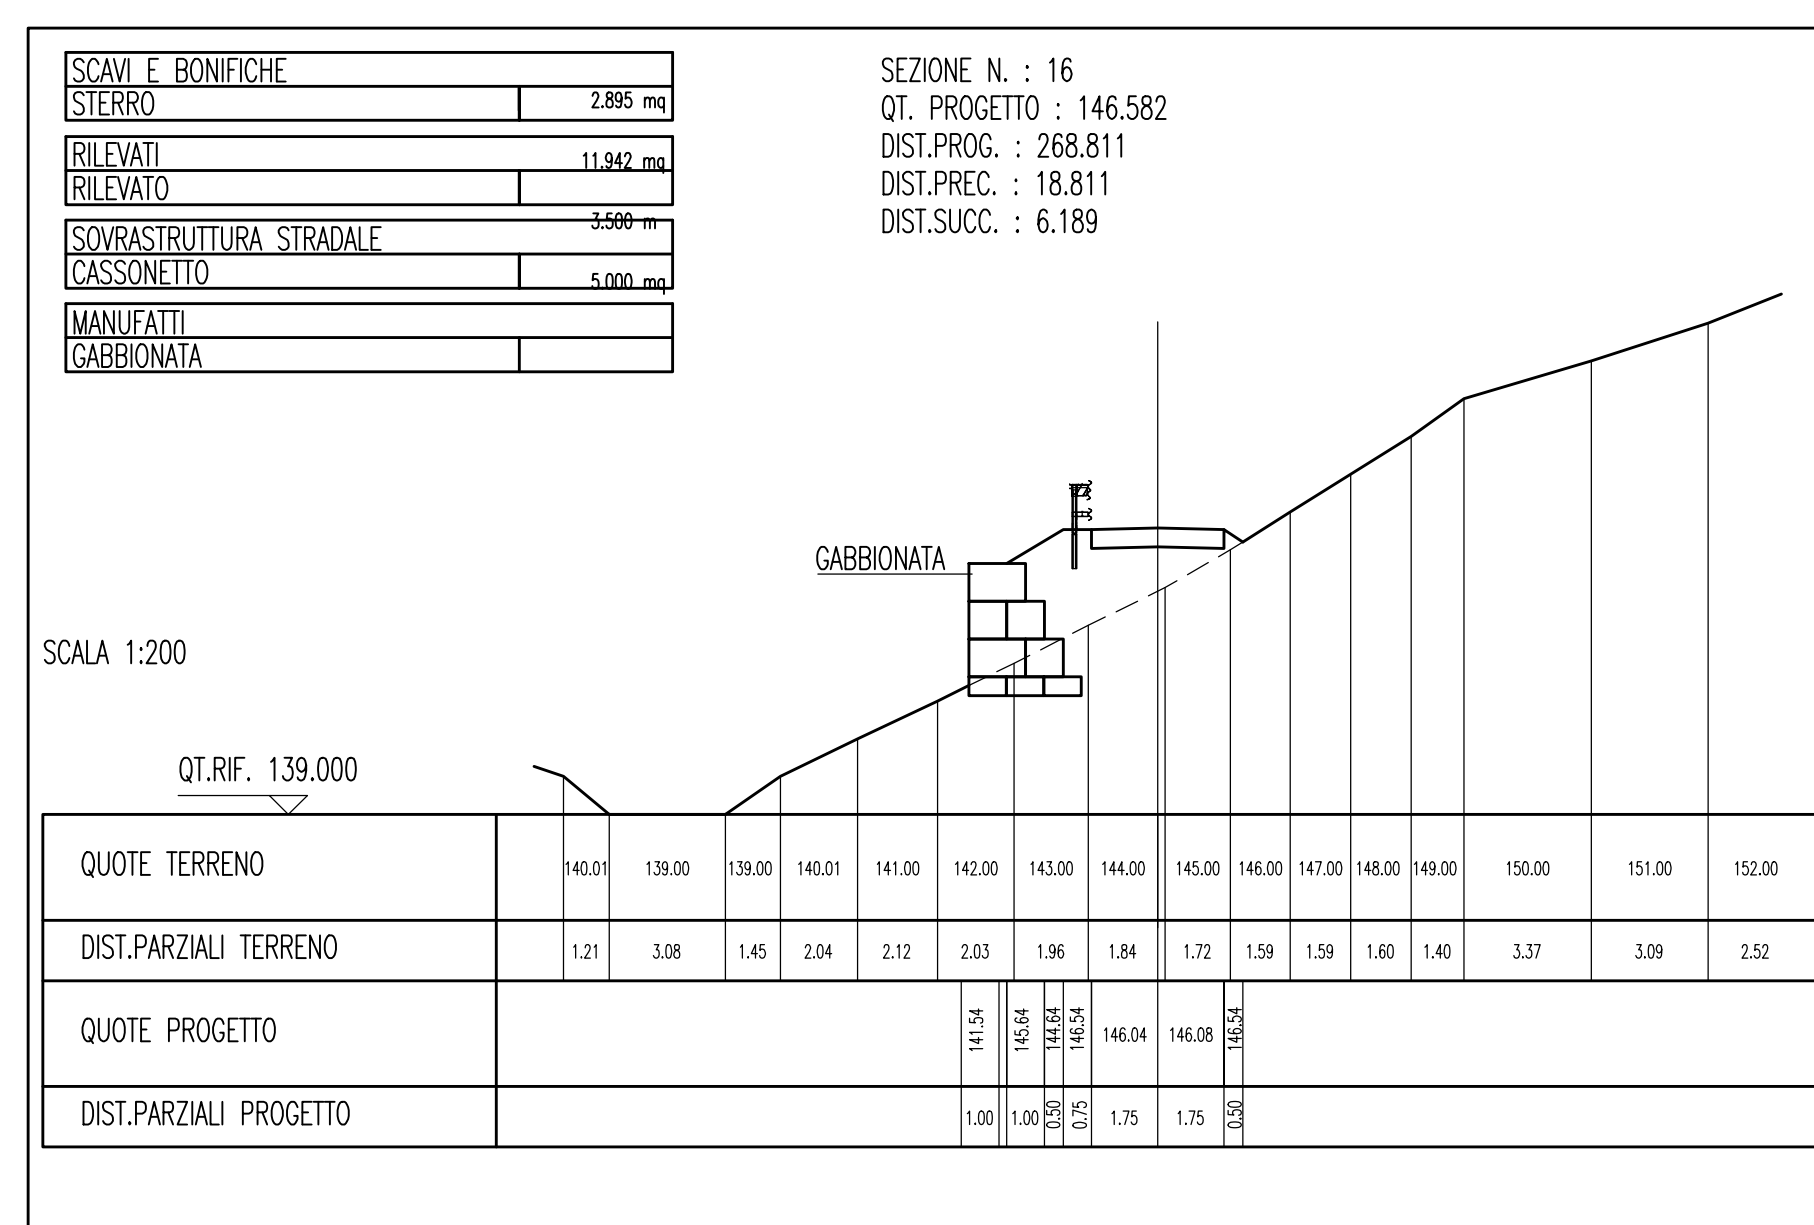
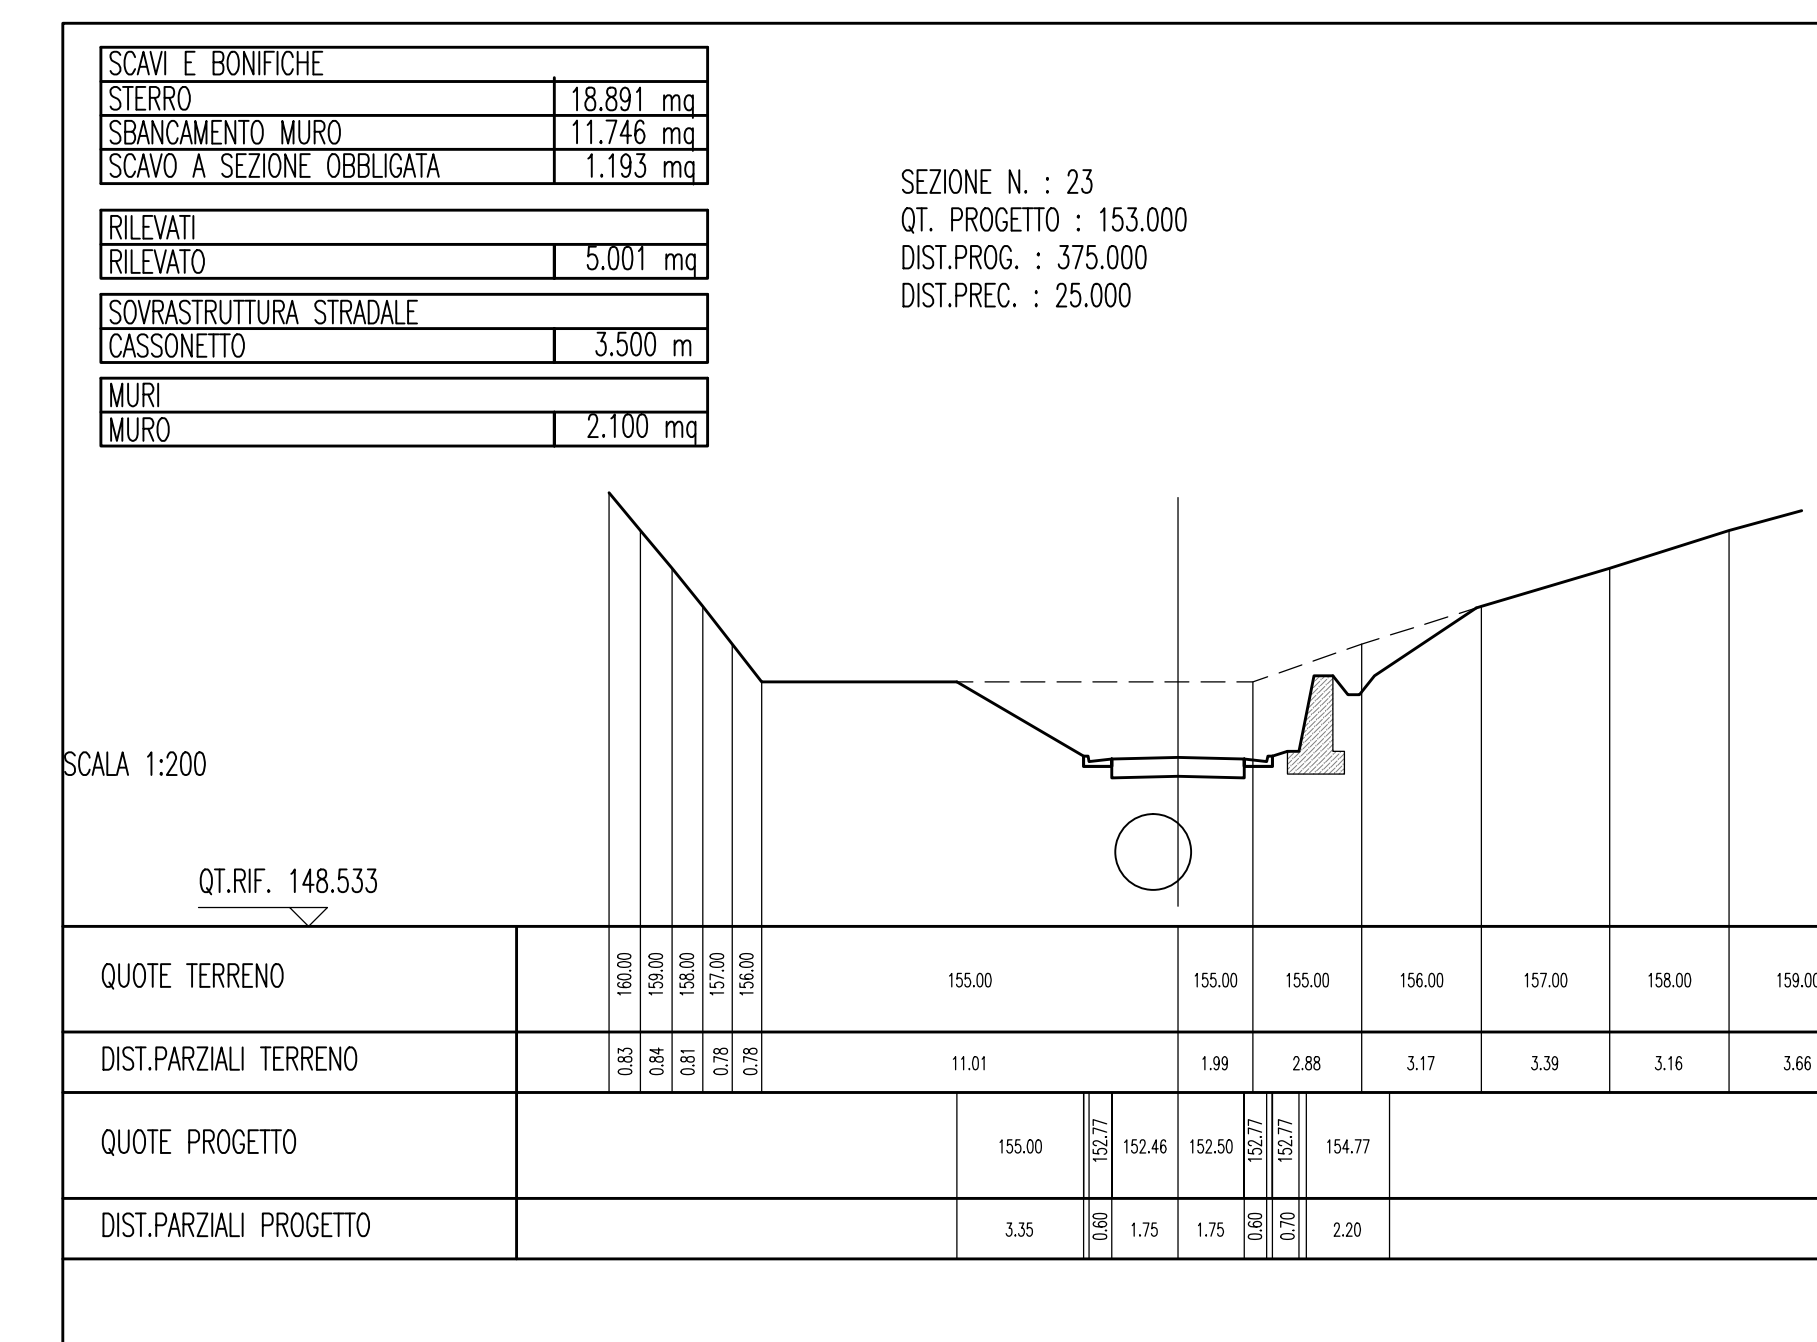
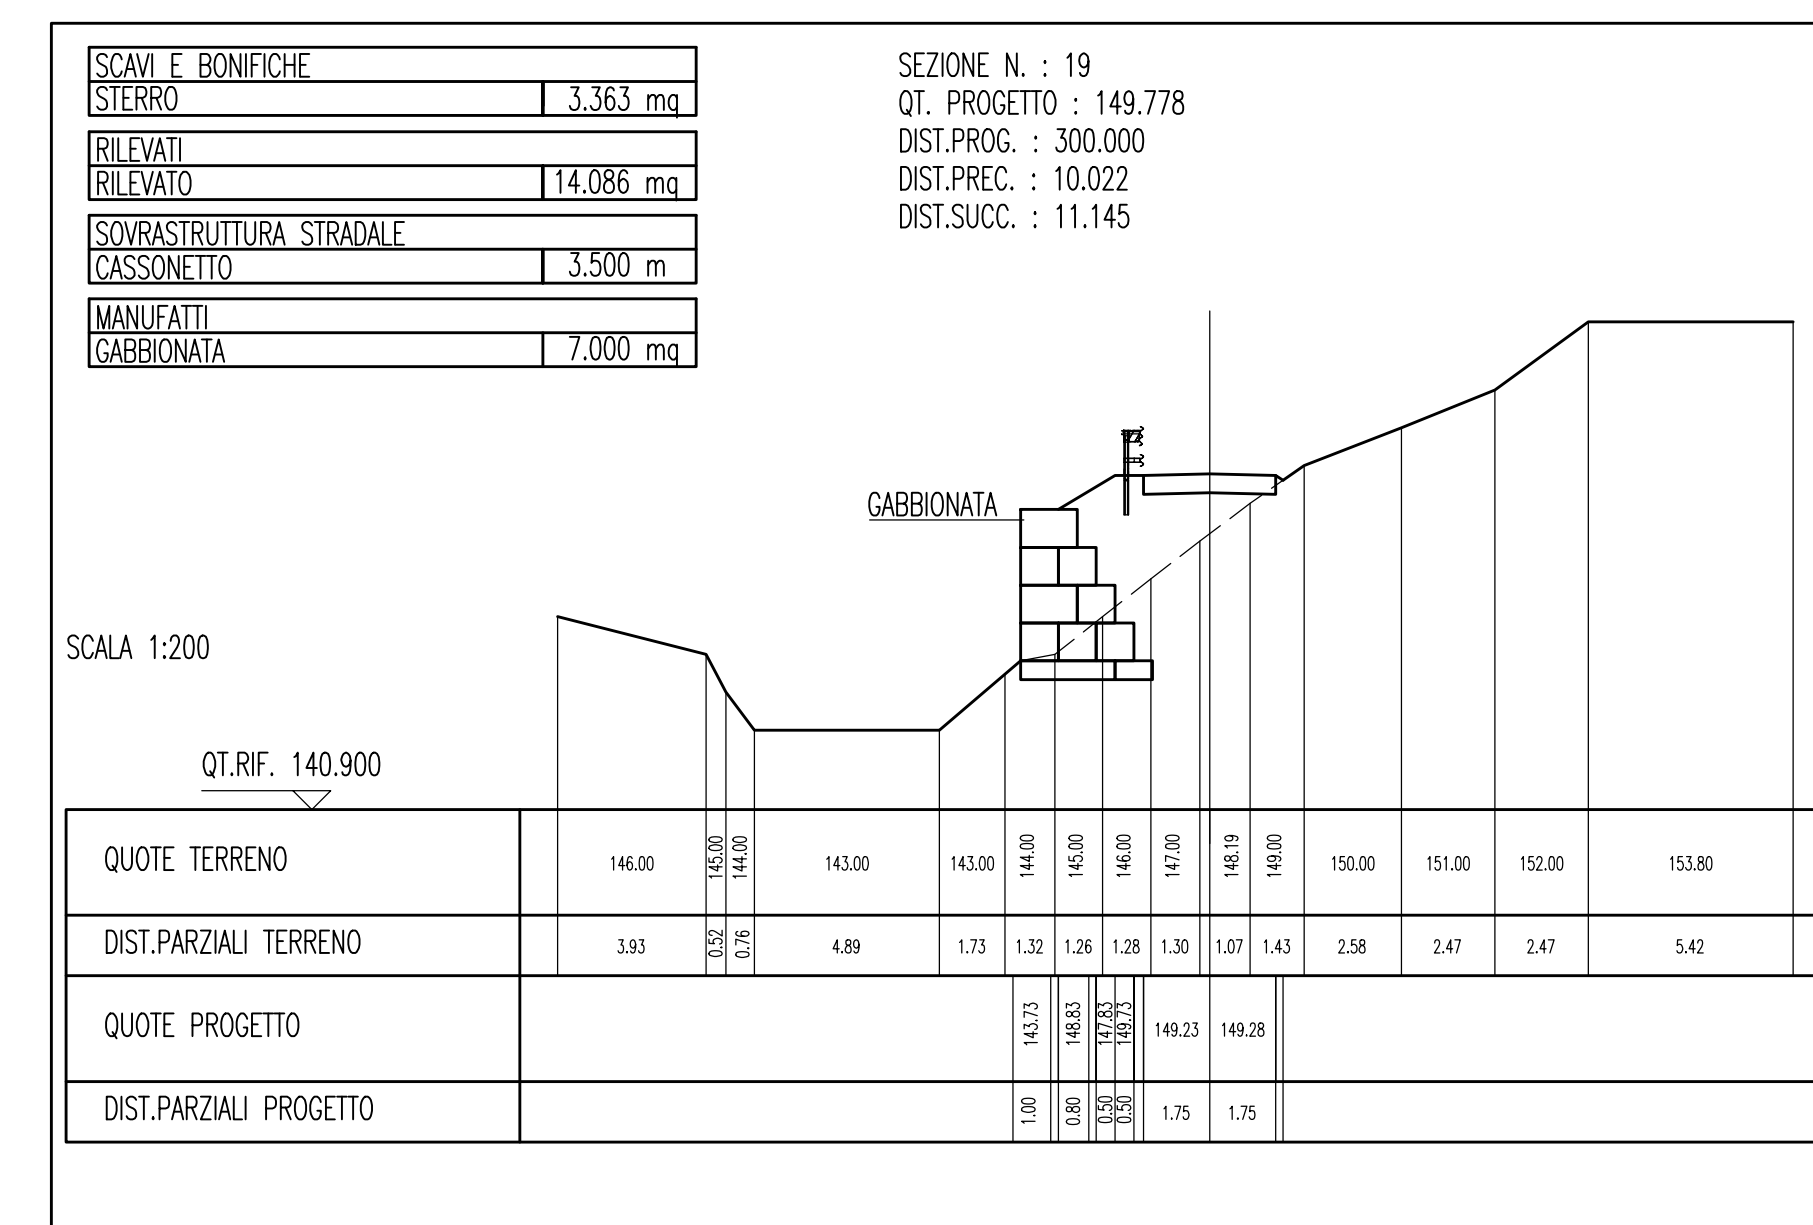
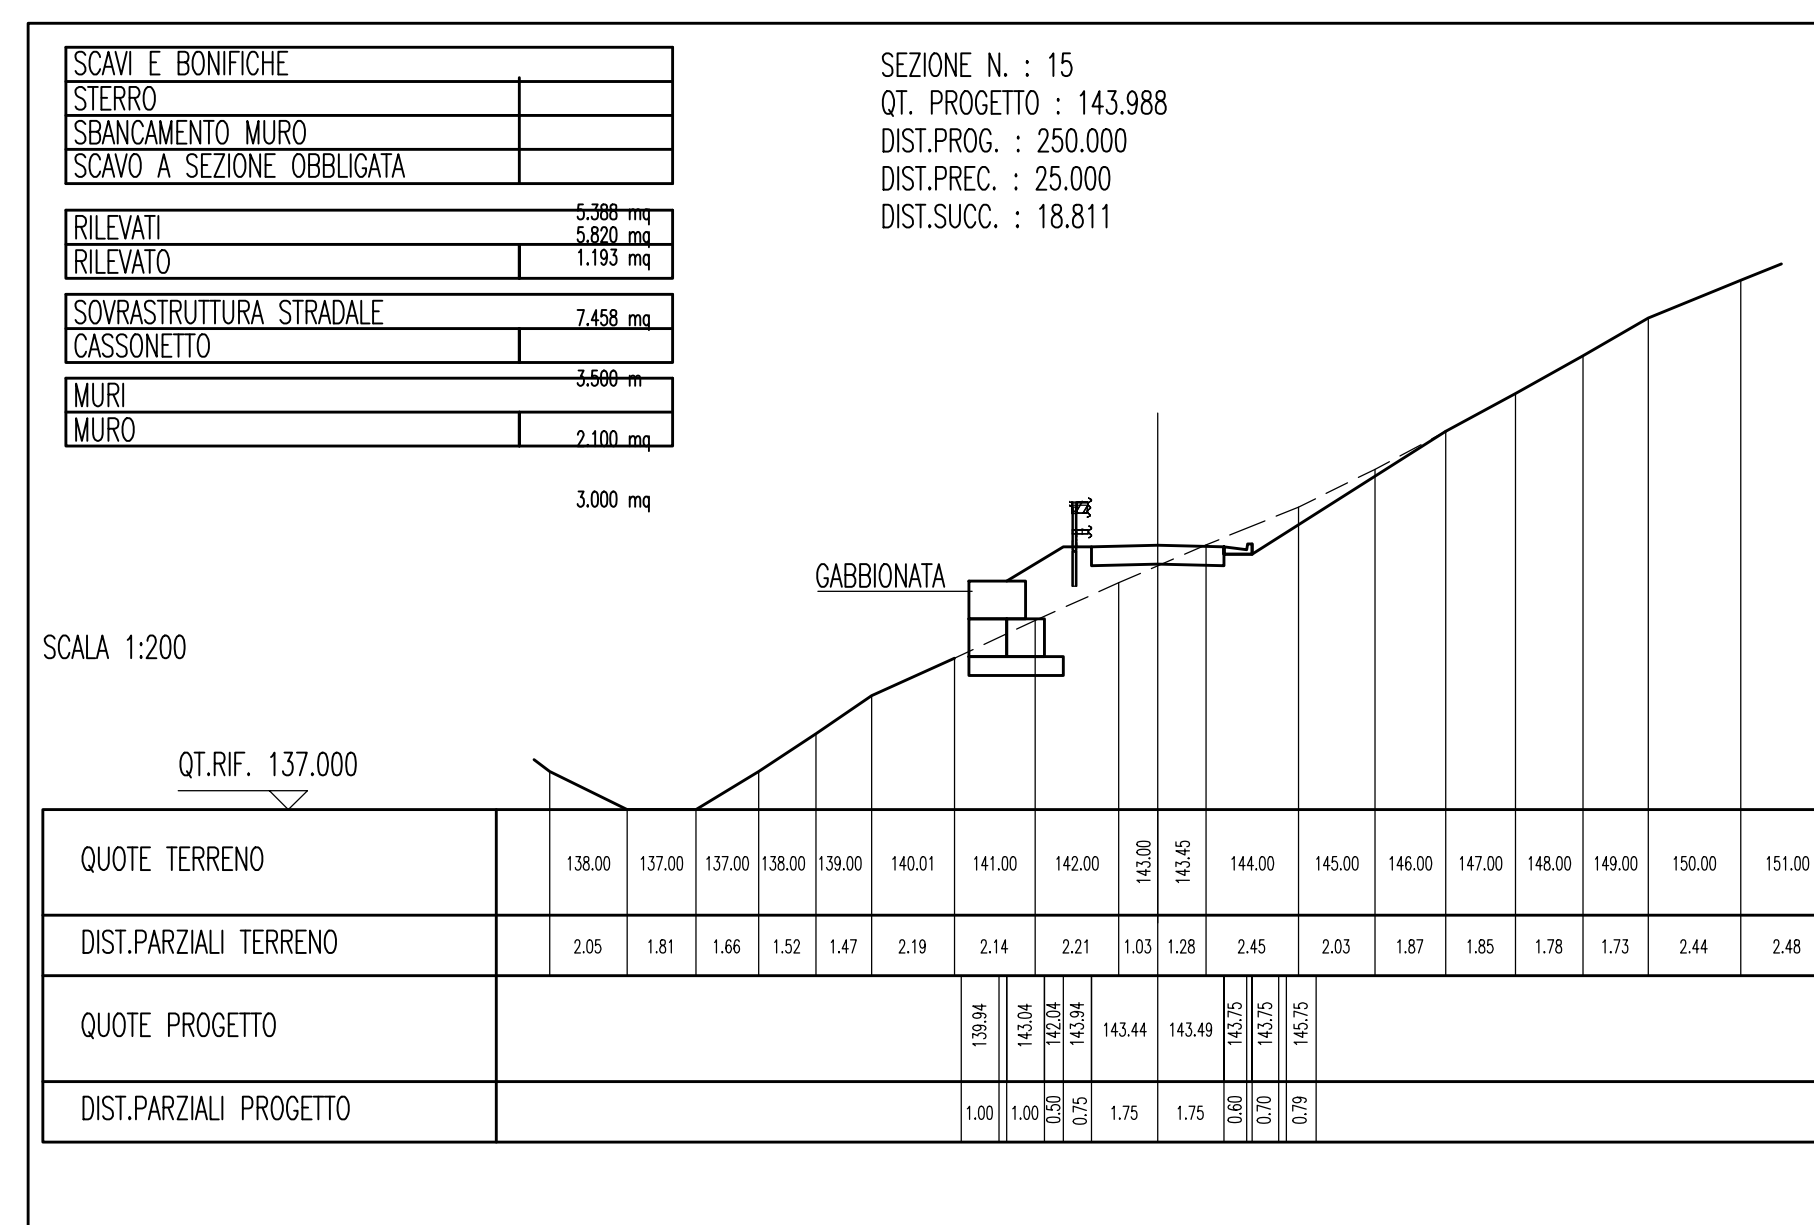
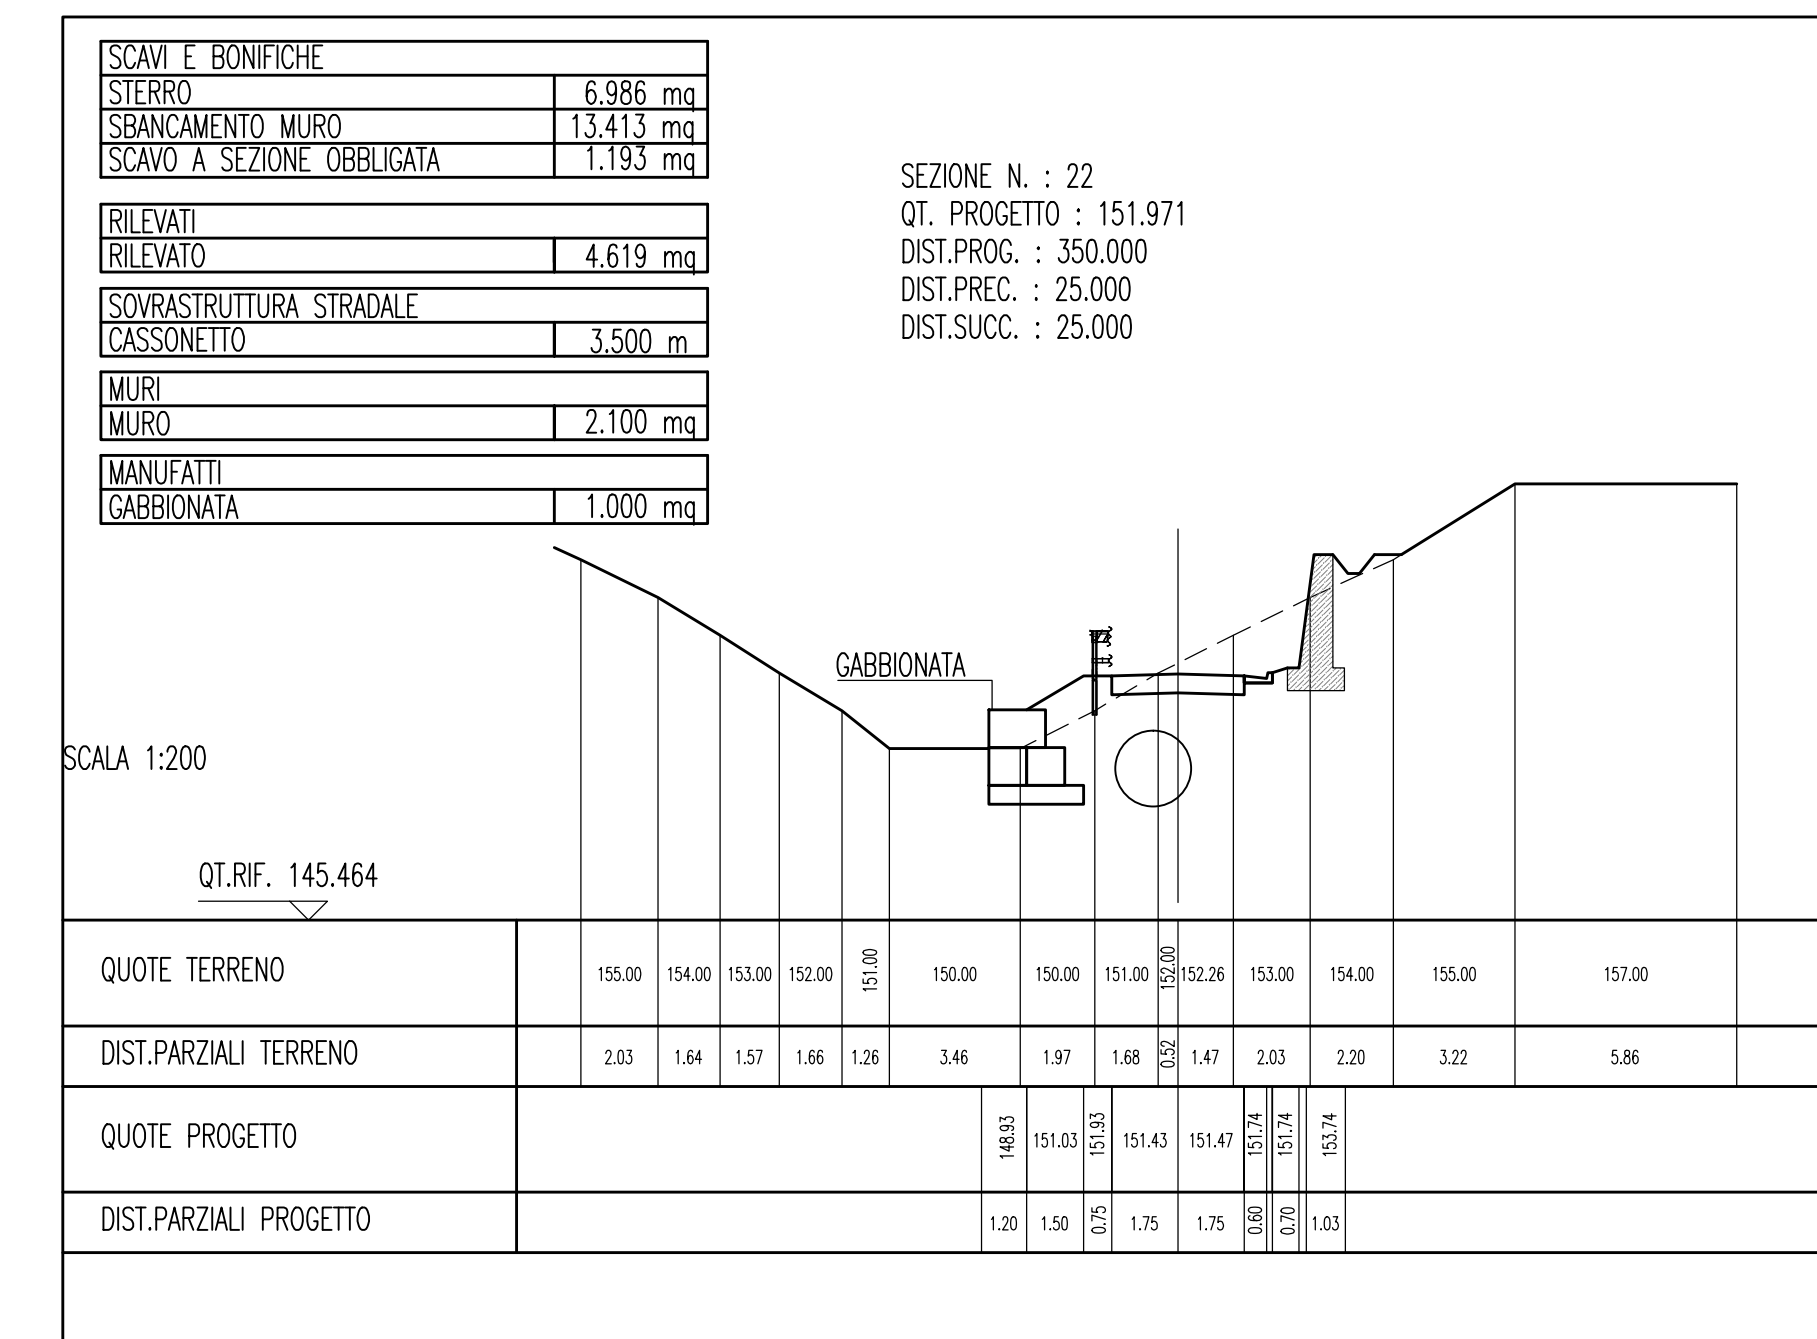
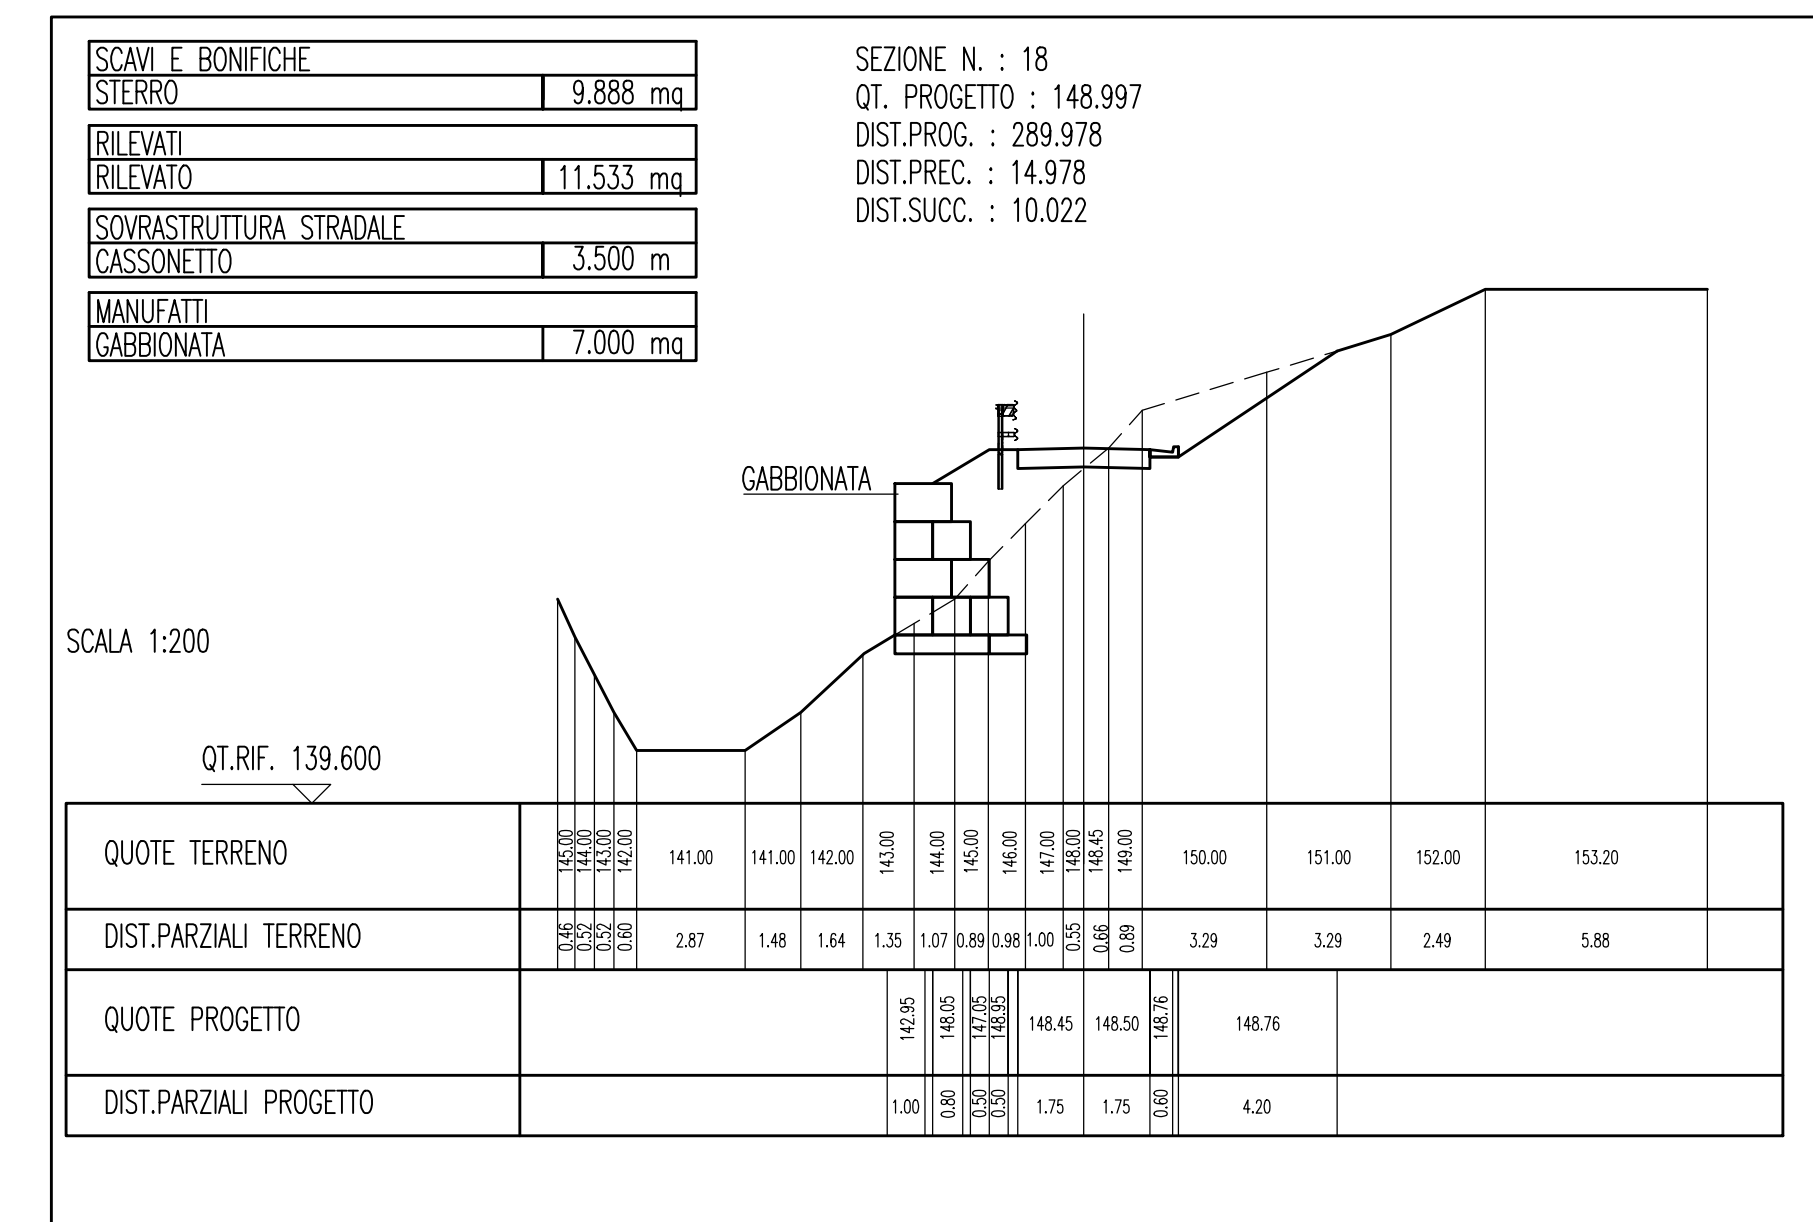
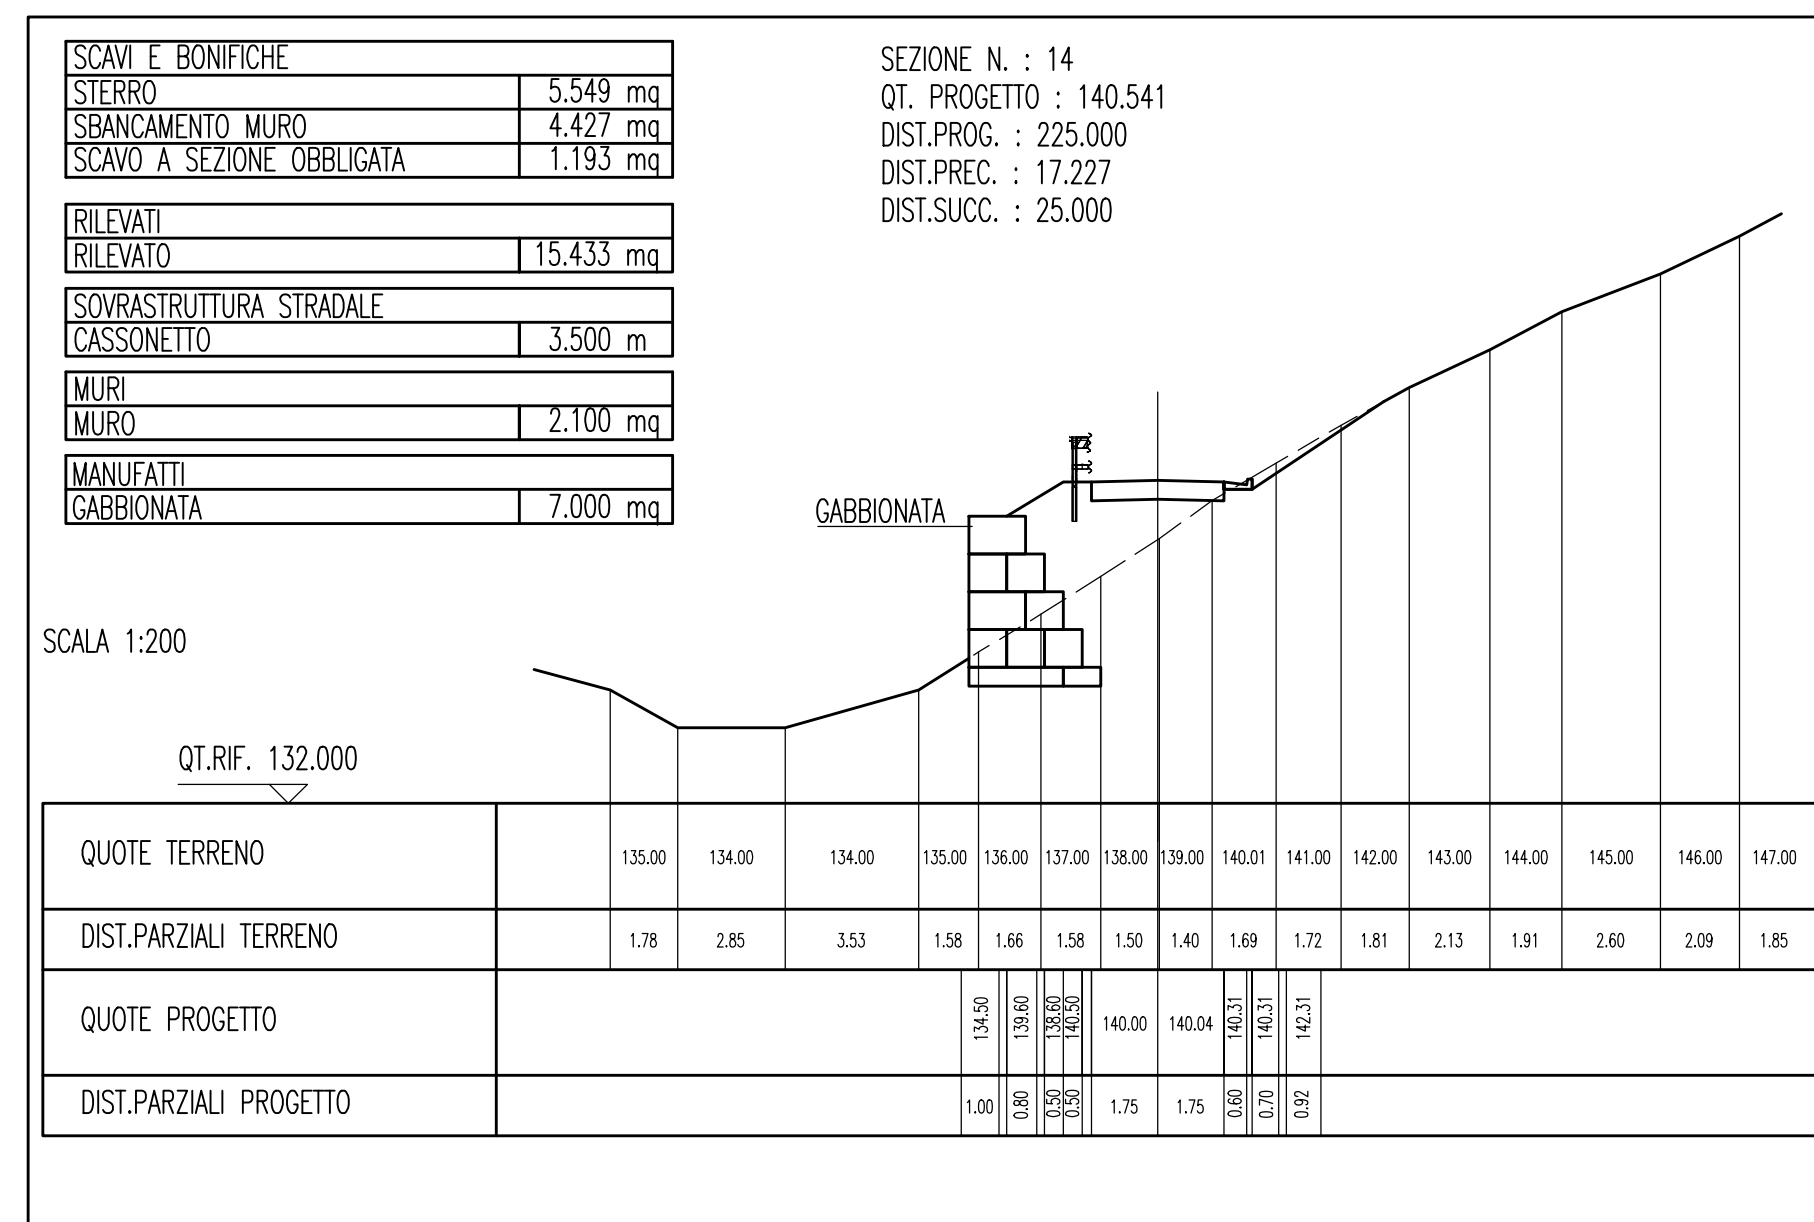
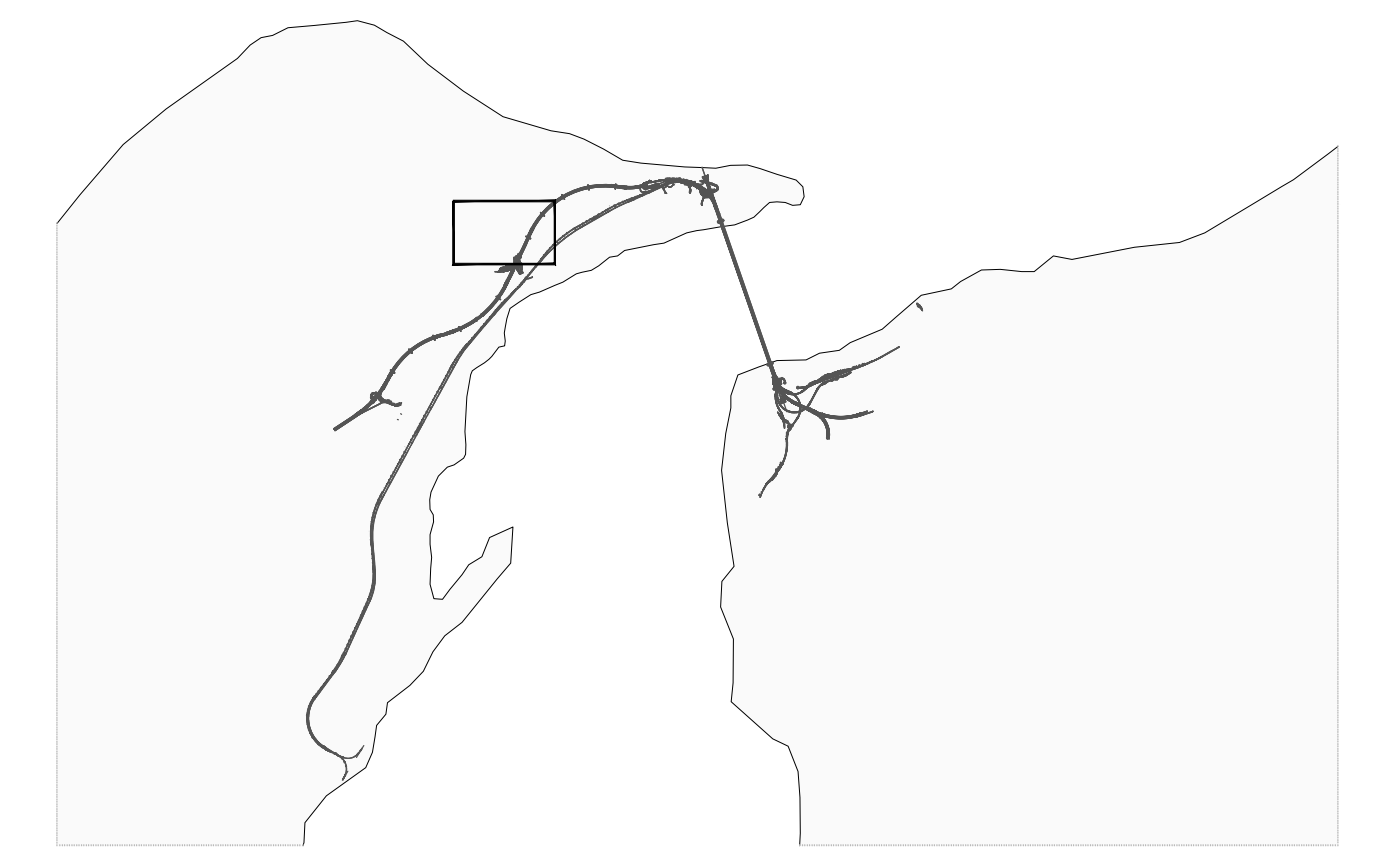
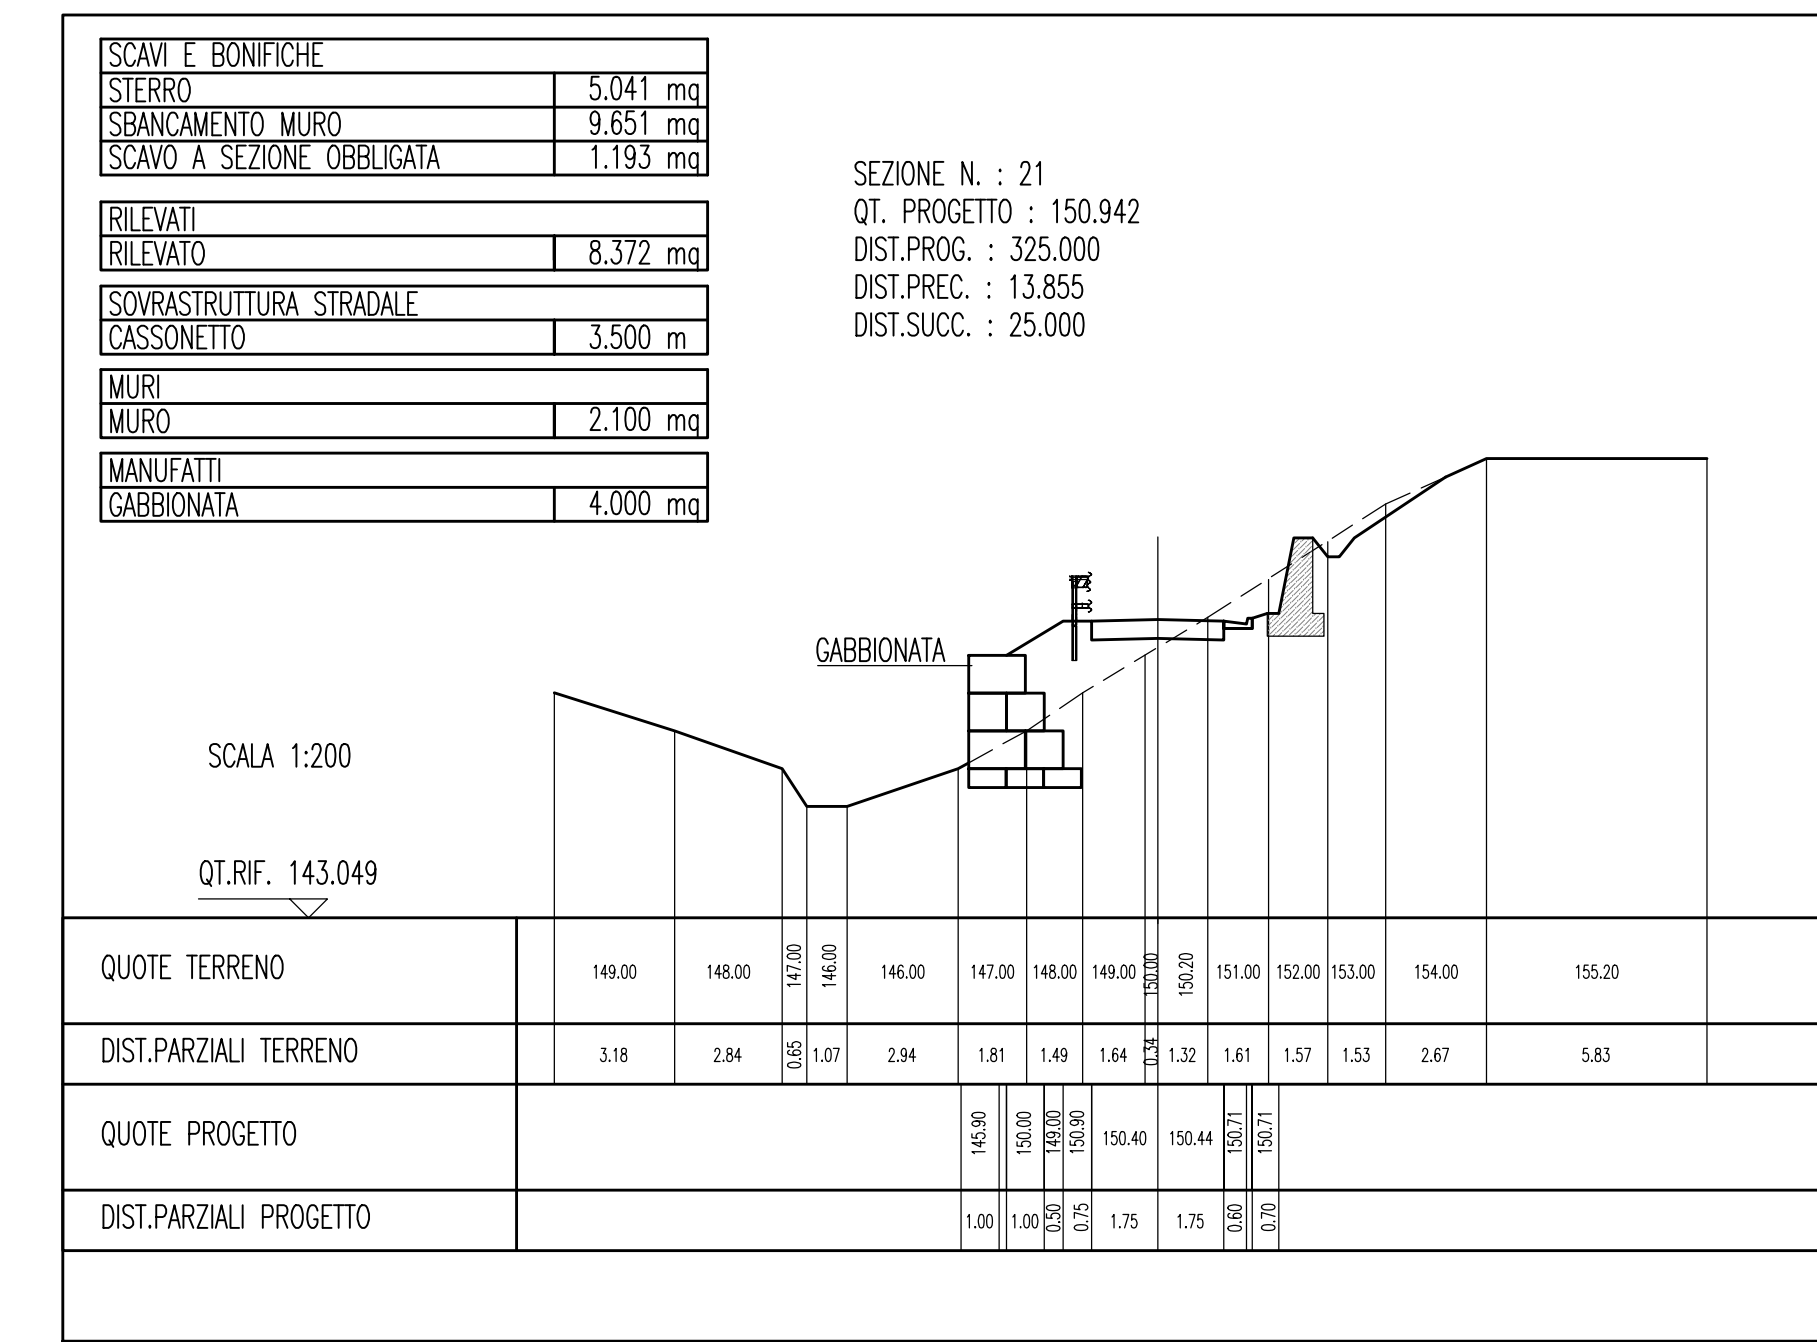
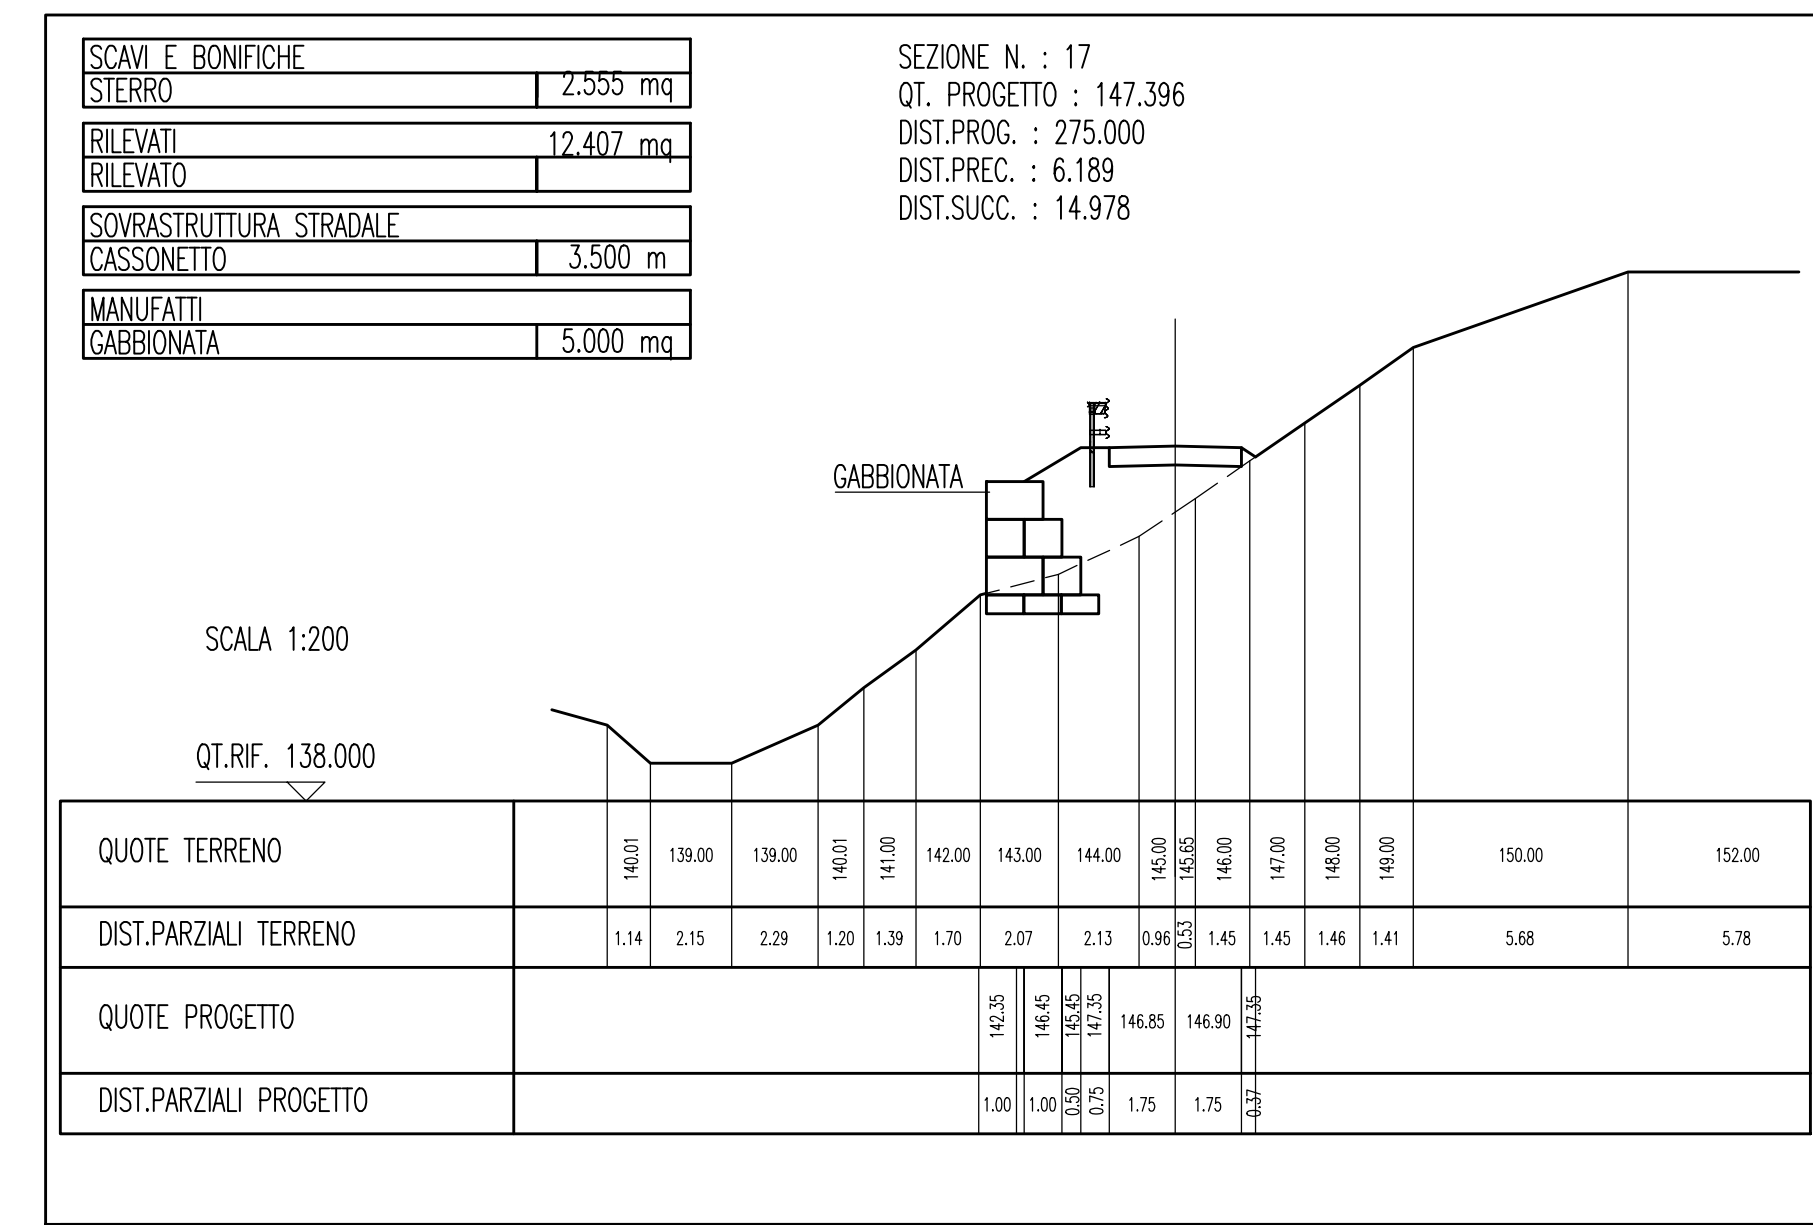


P-SN7 SEZIONI TRASVERSALI 2/2

NOTE GENERALI

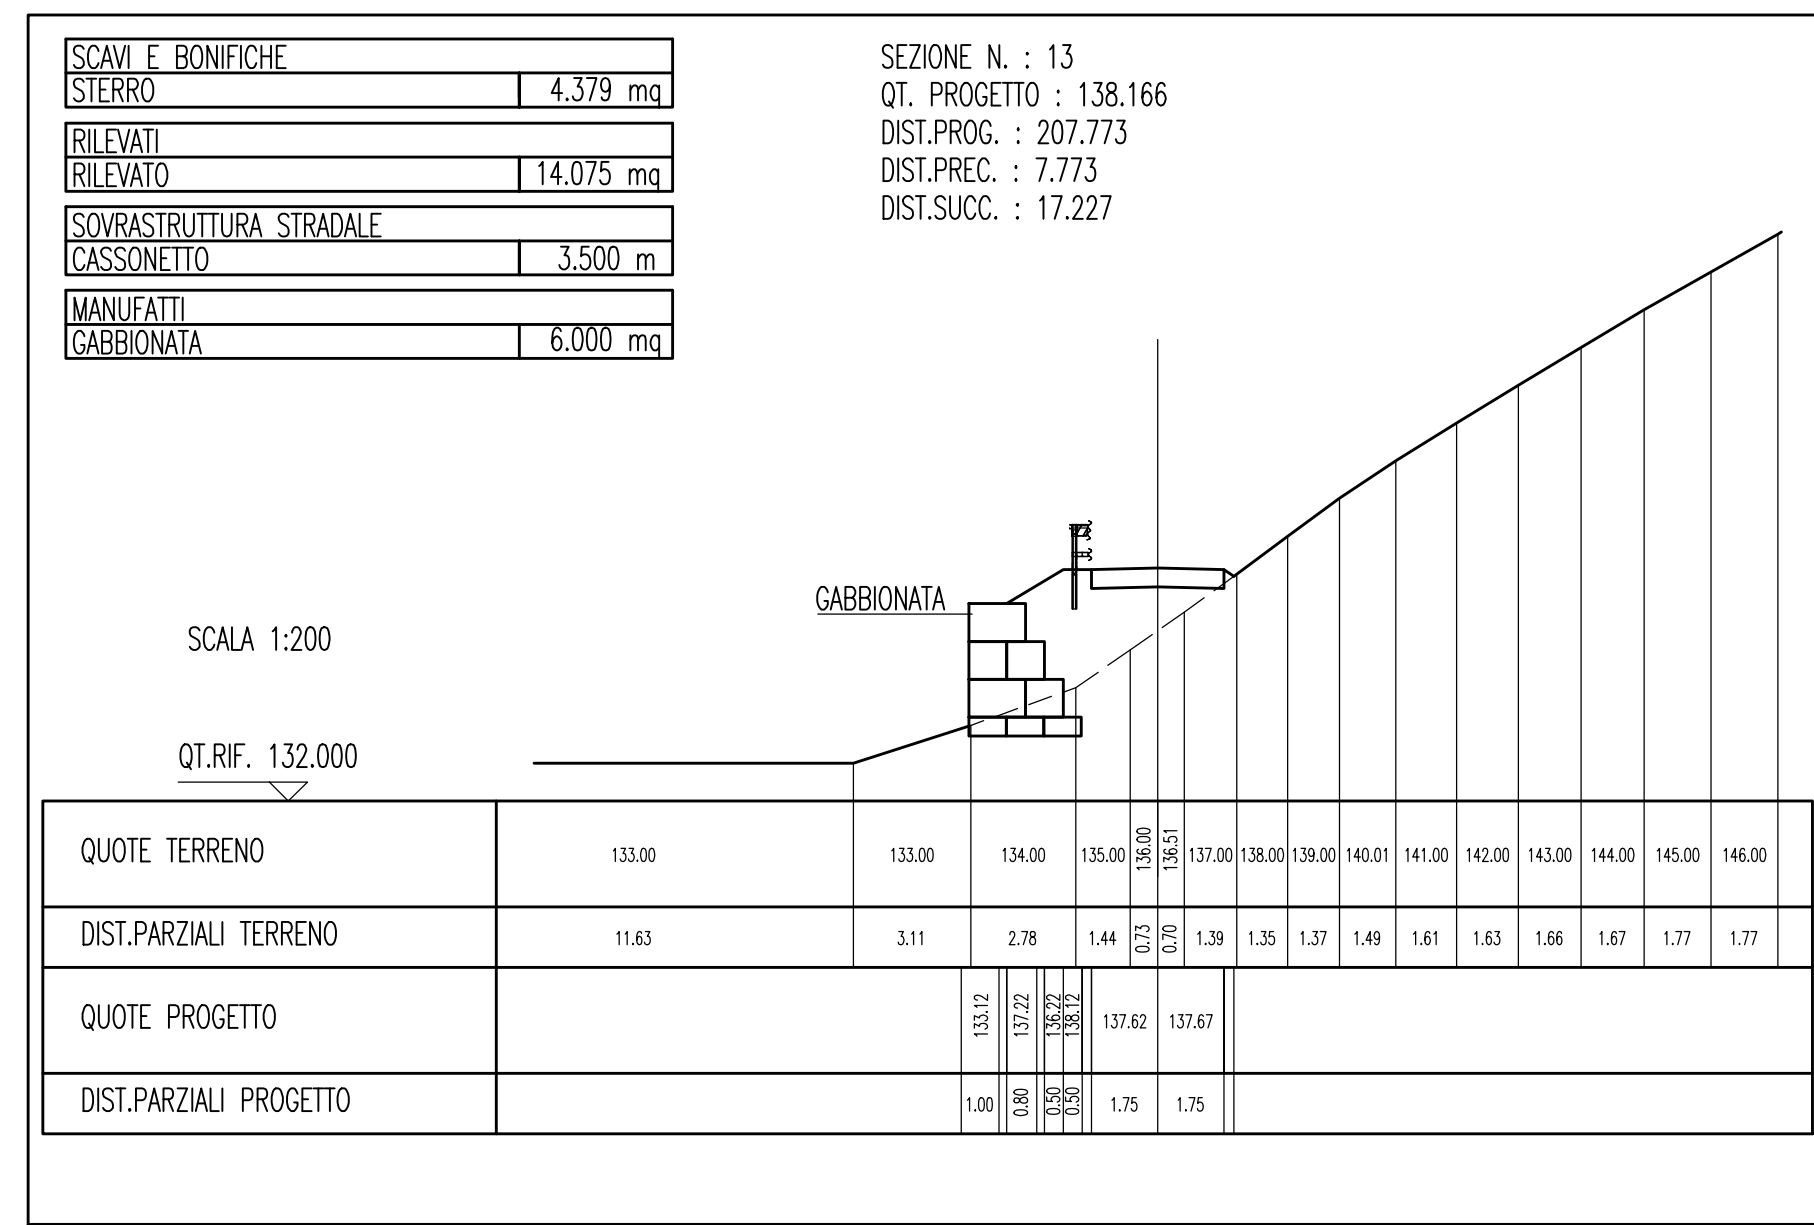

Stretto di Messina
 Concessionaria per la progettazione, realizzazione e gestione del collegamento stabile tra lo Stretto e il Corrente
 Organismo di Diritto pubblico
 (Legge n° 1158 del 17 dicembre 1971, modificata dal D.Lgs. n° 114 del 24 aprile 2003)

PONTE SULLO STRETTO DI MESSINA
 PROGETTO DEFINITIVO

EUROLINK S.p.A.
 IMPREGILO S.p.A. (Mandatante)
 SOCIETA' ITALIANA PER CONDOTTE D'ACQUA S.p.A. (Mandatante)
 COOPERATIVA MURATORI E CEMENTISTI - C.M.C. di Ravenna Soc. Coop. a.r.l. (Mandatante)
 SACVY S.A.U. (Mandatante)
 ISHIKAWAJIMA - HARIMA HEAVY INDUSTRIES CO. Ltd. (Mandatante)
 A.C.I. S.C.P.A. - CONSORZIO STABILE (Mandatante)

IL PROGETTISTA: **Stretto di Messina**
 (Ing. F. Cavallaro)
 Ordine Ingegneri Messina n° 1110

IL CONTRAENTE GENERALE: **Stretto di Messina**
 Project Manager
 (Ing. P.P. Marchesini)

STRETTO DI MESSINA
 Direttore Generale e RUP
 (Ing. G. Timmeghi)

STRETTO DI MESSINA
 Amministratore Delegato
 (Dott. P. Ciucci)

Dott. Ing. E. Paggi
 Ordine Ingegneri Milano n° 15408

COLLEGAMENTI VERSANTE SICILIA C20494_F0
 CANTIERI
 ITINERARI
 NUOVI ITINERARI - NI.82
 P-SN7 - SEZIONI TRASVERSALI 2/2

REV.	DATA	DESCRIZIONE	REDATTO	VERIFICATO	APPROVATO
FO	20-06-2011	EMMISSIONE FINALE	CHIOVETTA	PERILLO	BUJGOLLO

SCALA: 1:200
 CODICE: C|G|2|8|0|P|W|9|D|S|C|Z|C|N|I|8|2|0|0|0|2|7|FO