



**PALIFICATA VIVA (PV)**  
scala 1:100

Talee e piantine radicate:  
*Salix purpurea*  
*Salix alba*  
*Nerium oleander*  
*Helichrysum italicum*  
*Tamarix gallica*  
*Tamarix africana*

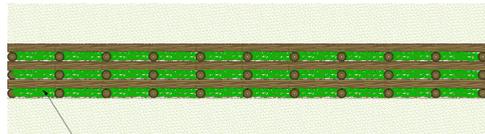


Talee e piantine radicate

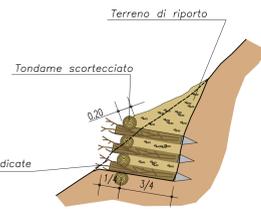


Talee e piantine radicate

**SEZIONE A-A**  
scala 1:100

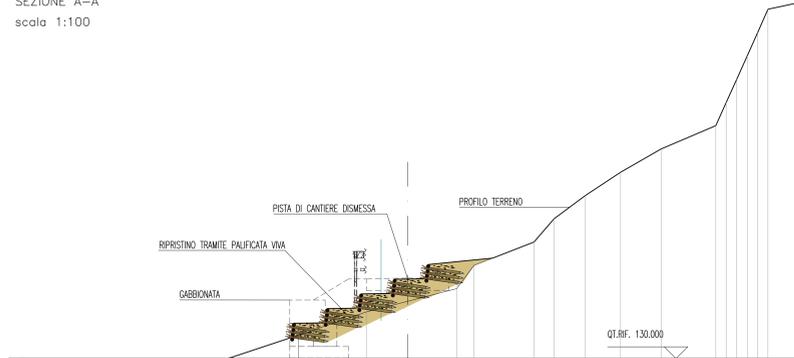


Q.T.R.F. 130.000

**SEZIONE B-B**  
scala 1:100

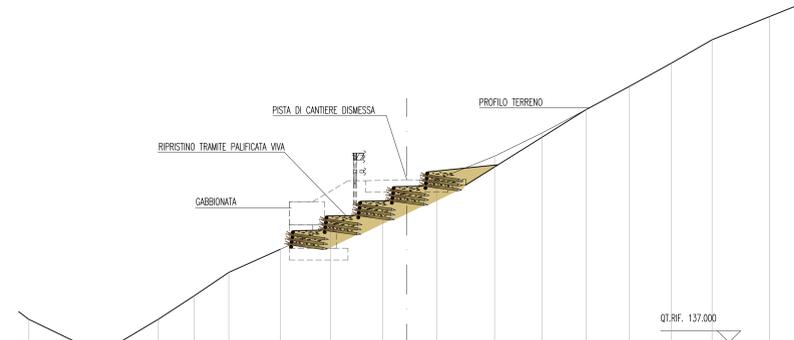

Q.T.R.F. 137.000

**SEZIONE C-C**  
scala 1:100

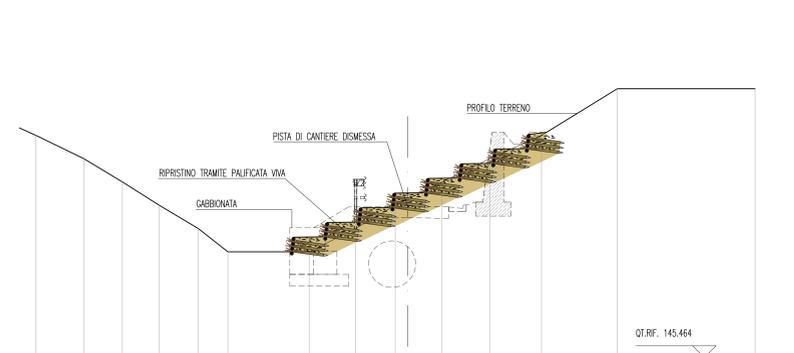

Q.T.R.F. 145.464

**PLANIMETRIA DEGLI INTERVENTI DI INSERIMENTO E RIPRISTINO DELLA PISTA P-SN7**  
scala 1:500



**NOTE GENERALI**

**PALIFICATA VIVA (PV)**

Talee e piantine radicate:  
*Salix purpurea*  
*Salix alba*  
*Nerium oleander*  
*Helichrysum italicum*  
*Tamarix gallica*  
*Tamarix africana*




**INERBIMENTO DELLE SUPERFICI (IDROSEMINA)**

Inerbimento mediante idrosemina

Miscuglio bilanciato per inerbimento		
Graminacee	%	%
Festuca rubra	25%	
Festuca ovina	8%	
Festuca arundinacea	17%	
Festuca pratensis	8%	
Lolium perenne	10%	62%
Lolium multiflorum	3%	
Dactylis glomerata	8%	
Bromus arvensis	2%	
Cynodon dactylon	4%	
Leguminose	%	%
Lotus corniculatus	3%	
Medicago lupulina	1%	
Medicago sativa	4%	
Trifolium repens	2%	16%
Trifolium pratense	2%	
Trifolium mesopetalum	2%	
Trifolium incarnatum	2%	
Medicago officinale	2%	
<b>Totale</b>	<b>2%</b>	<b>100%</b>

**QUADRO DI UNIONE**

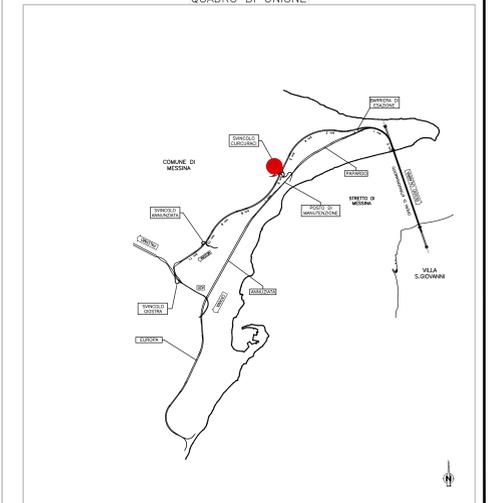

**Stretto di Messina**  
Concessionaria per la progettazione, redazione e gestione del collegamento stabile tra lo Stretto e il Continente  
 Organismo di Diritto pubblico  
 (Legge n° 1158 del 01 dicembre 1971, modificata dal D.Lgs. n° 114 del 24 aprile 2000)

**PONTE SULLO STRETTO DI MESSINA**  
  
**PROGETTO DEFINITIVO**

**EUROLINK S.C.p.A.**  
 IMPREGILO S.p.A. (Mandatataria)  
 SOCIETA' ITALIANA PER CONDOTTE D'ACQUA S.p.A. (Mandataria)  
 COOPERATIVA MURATORI E CEMENTISTI - C.M.C. di Ravenna Soc. Coop. a.r.l. (Mandatario)  
 SACVYR S.A.U. (Mandatario)  
 ISHIKAWAJIMA - HARIMA HEAVY INDUSTRIES CO. Ltd. (Mandatario)  
 A.C.I. S.C.P.A. - CONSORZIO STABILE (Mandatario)

<b>IL PROGETTISTA</b> Dott. Ing. D. Spoglianti Ordine Ingegneri Milano n° 20953	<b>IL CONTRAENTE GENERALE</b> Project Manager (Ing. P.P. Marcheselli)	<b>STRETTO DI MESSINA</b> Direttore Generale e RUP Validazione (Ing. G. Timmenhelli)	<b>STRETTO DI MESSINA</b> Amministratore Delegato (Dott. P. Gucci)
--	---	---	--

**COLLEGAMENTI VERSANTE SICILIA** CZ0498\_F0  
 CANTIERI  
 ITINERARI  
 NUOVI ITINERARI  
 P-SN7 - INTERVENTI DI INSERIMENTO E RIPRISTINO AMBIENTALE

REV.	DATA	DESCRIZIONE	REDAITTO	VERIFICATO	APPROVATO
	20-06-2011	EMISSIONE FINALE	P. MICHELI	M. SALOMONE	D. SPOGLIANTI