P–SN8 OPERE D'ARTE PONTE 1 TAV. 2/2

SCALA VARIE

ARMATURA PALO E SPALLA

SCALA 1 : 50

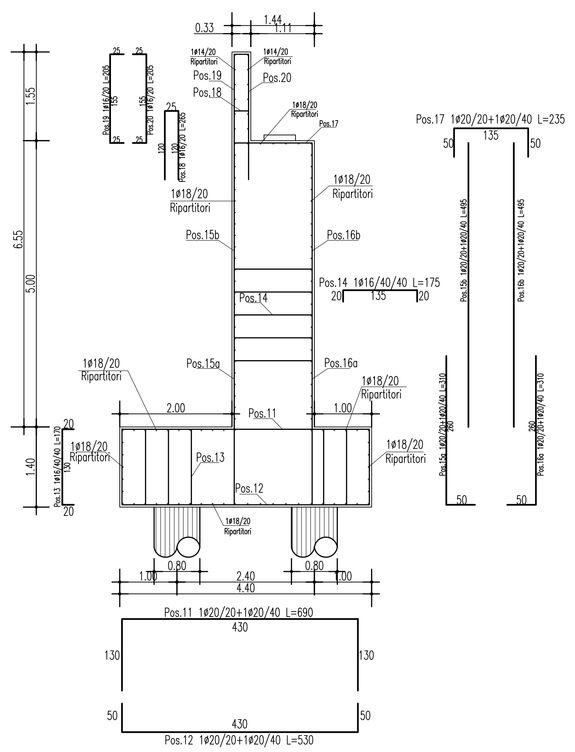

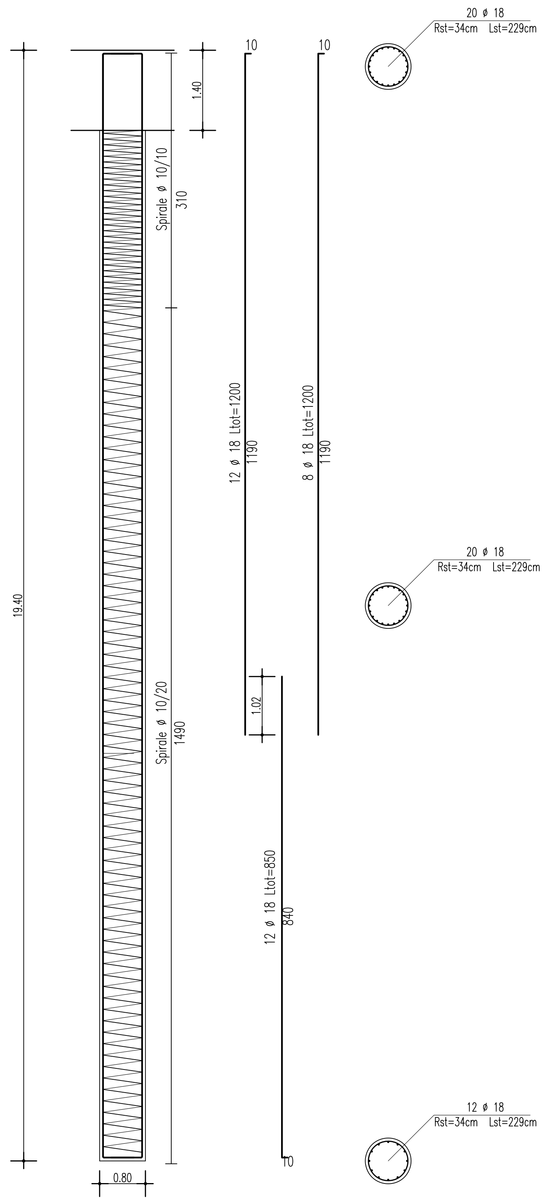

Particolare Baggiolo

SCALA 1:20

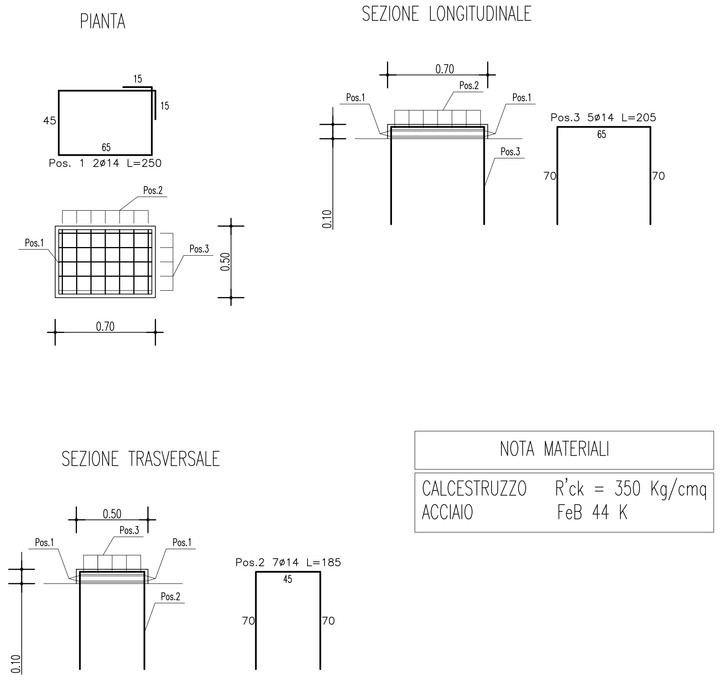

NOTA MATERIALI	
CALCESTRUZZO	R'ck = 350 Kg/cmq
ACCIAIO	FeB 44 K

Sezione trasversale in campata

SCALA 1 : 20

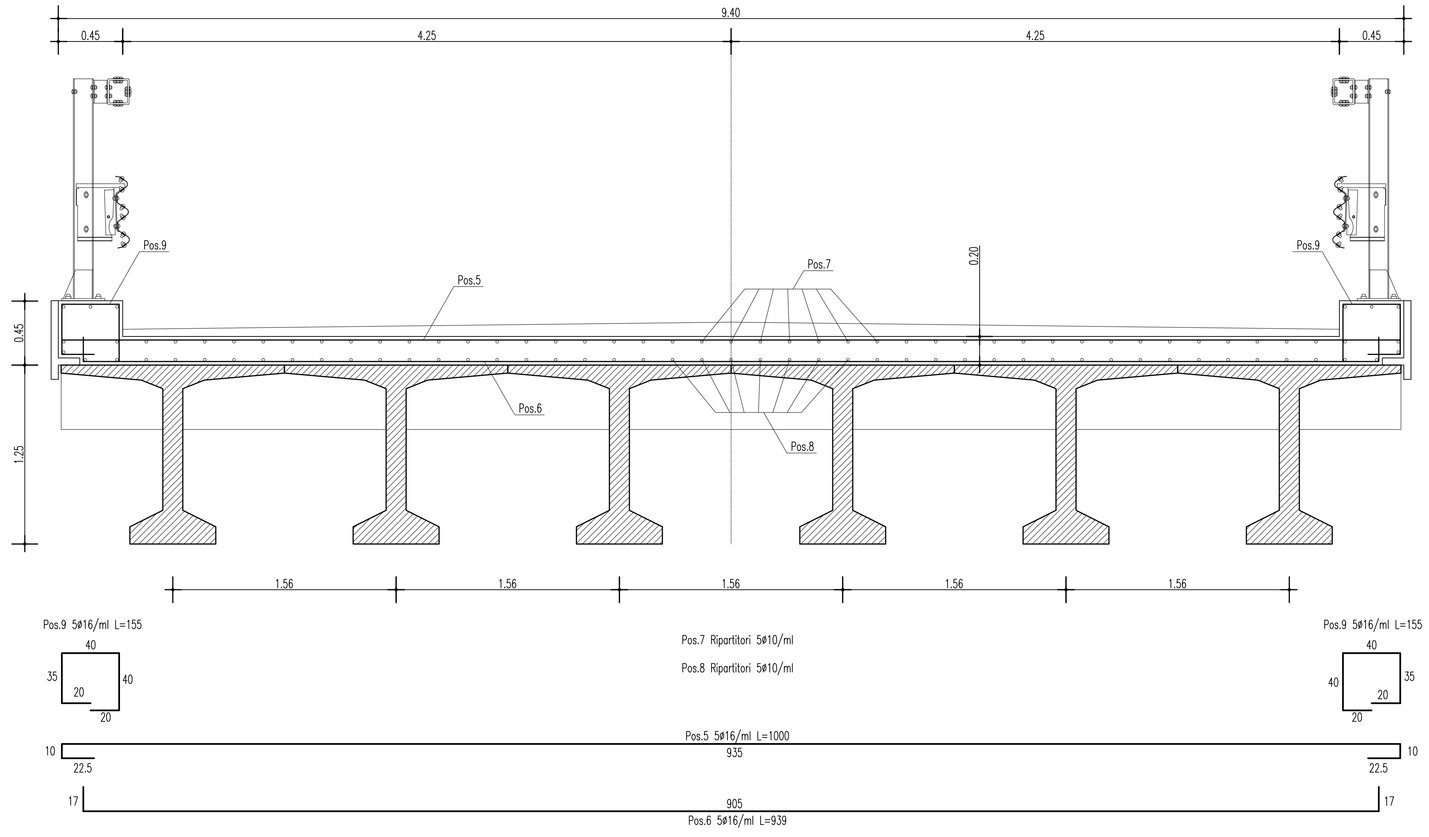

NOTA MATERIALI	
CALCESTRUZZO	R'ck = 350 Kg/cmq
ACCIAIO	FeB 44 K

L'ARMATURA DELLA SOLETTA SI DEVE DISPORRE ORTOGONALMENTE ALLE TRAVI.
LE MISURE INDICATE SULLE ARMATURE SONO QUELLE EFFETTIVE.

NOTE GENERALI

Stretto di Messina

Concessionaria per la progettazione, realizzazione e gestione del collegamento stabile tra la Sicilia e il Continente
Organismo di Diritto pubblico
(Legge n° 1158 del 17 dicembre 1971, modificata dal D.Lgs. n° 114 del 24 aprile 2003)

Eurolink

PONTE SULLO STRETTO DI MESSINA

PROGETTO DEFINITIVO

EUROLINK S.C.p.A.
IMPREGILO S.p.A. (Mandataria)
SOCIETA' ITALIANA PER CONDOTTE D'ACQUA S.p.A. (Mandante)
COOPERATIVA MURATORI E CEMENTISTI - C.M.C. di Ravenna Soc. Coop. a.r.l. (Mandante)
SACYR S.A.U. (Mandante)
ISHIKAWAJIMA - HARIMA HEAVY INDUSTRIES CO. Ltd. (Mandante)
A.C.I. S.C.P.A. - CONSORZIO STABILE (Mandante)

IL PROGETTISTA	IL CONTRAENTE GENERALE	STRETTO DI MESSINA	STRETTO DI MESSINA
Studio FCAIRO Associati s.r.l. Dott. Ing. F. Cavallaro Ordine Ingegneri Messina n° 1110 Dott. Ing. E. Pagani Ordine Ingegneri Milano n° 15408	Project Manager (Ing. P.P. Marcheselli)	Direttore Generale e RUP Validazione (Ing. G. Fiammenghi)	Amministratore Delegato (Dott. P. Ciucci)

COLLEGAMENTI VERSANTE SICILIA

CZ0531_F0

CANTIERI
ITINERARI
NUOVI ITINERARI – NI.82
P–SN8 – OPERE D'ARTE Ponte 1 tav 2/2

CODICE: C G 2 8 0 0 P B Z D S C Z C 2 N I 8 2 0 0 0 0 0 0 6 F0
SCALA: VARIE

REV.	DATA	DESCRIZIONE	REDATTO	VERIFICATO	APPROVATO
F0	20-06-2011	EMISSIONE FINALE	CHIOVETTA	FLERKS	RUGOLO

NOME DEL FILE: CZ0531_F0.dwg