


SRA1 STATO DI FATTO
PLANIMETRIA STATO DI FATTO
 SCALA 1:10000




SIMBOLOGIA CATASTALE	
	Particella edificata
	Strada pubblica
	Area pubblica
	Strada privata
	Faglia
	Faglia di origine naturale

SIMBOLOGIA DEL PIANO PARTICELLARE	
	Alloggio sede formazioni
	Strada pubblica
	Strada privata
	Strada d'acqua
	Strada CAMMINO per la sede del ponte
	STRADA per le superfici che si integrano per ferrovia
	STRADA per le superfici che si integrano per autostrada
	STRADA CAMINO per le superfici soggette a rilascio
	STRADA CON RETINO VERDE per le superfici soggette ad interventi di riqualificazione ambientale
	Superfici che si osservano
	STRADA NEURPA per le superfici che si osservano in modo particolare
	Linee da occupare per piste e carrai
	ALLEI per l'abitazioni in demolizione
	Strada di rispetto

ALBI TERZI	
	numero di piano

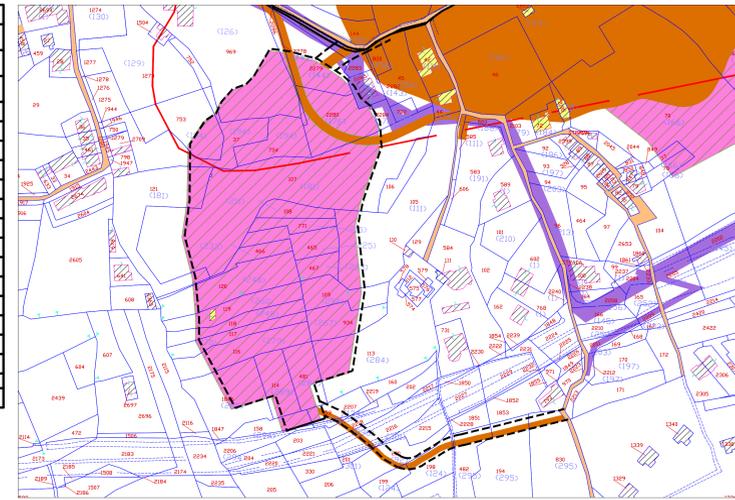

NOTE GENERALI

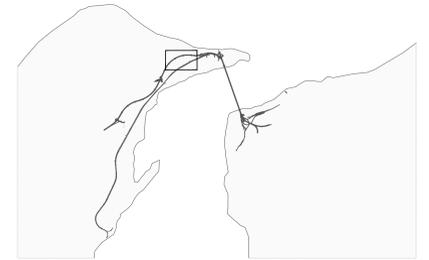

AREA D'INTERVENTO, DEPOSITO

* Rev. B
 Inserimento stralcio area cantiere sulla planimetria catastale e relative aree di esproprio

Stretto di Messina
 Concessionaria per la progettazione, realizzazione e gestione del collegamento stabile tra lo Stretto e il Cardinale
 Organismo di diritto pubblico
 (Legge n. 1158 del 17 dicembre 1971, modificata dal D.Lgs. n. 114 del 24 aprile 2003)

PONTE SULLO STRETTO DI MESSINA

PROGETTO DEFINITIVO

EUROLINK S.p.A.
 IMPREGILO S.p.A. (Mandatataria)
 SOCIETA' ITALIANA PER CONDOTTE D'ACQUA S.p.A. (Mandatante)
 COOPERATIVA MURATORI E CEMENTISTI - C.M.C. di Ravenna Soc. Coop. a.r.l. (Mandatante)
 SACVY S.A.U. (Mandatante)
 ISHIKAWAJIMA - HARIMA HEAVY INDUSTRIES CO. Ltd. (Mandatante)
 A.C.I. S.C.P.A. - CONSORZIO STABILE (Mandatante)

IL PROGETTISTA Invece ingegneri a.s.l. Dott. Ing. F. Cavallaro Ordine Ingegneri Messina n. 1110	IL CONTRAENTE GENERALE Project Manager (Ing. P.P. Marcheselli)	STRETTO DI MESSINA Direttore Generale e RUP Validazione (Ing. G. Fiammenghi)	STRETTO DI MESSINA Amministratore Delegato (Dott. P. Cucco)
---	----------------------------------------------------------------------	---------------------------------------------------------------------------------------	-------------------------------------------------------------------

COLLEGAMENTI VERSANTE SICILIA C20544_F0
 CANTIERI
 SITI DI STOCCAGGIO - CAVE
 SITI DI RECUPERO AMBIENTALE - SD.68
 SRA1 - PLANIMETRIA STATO DI FATTO

REV.	DATA	DESCRIZIONE	REDATTO	VERIFICATO	APPROVATO
FO	20-06-2011	EMISSIONE FINALE	ORFINO	FARINA	PAGANI