





NOTE GENERALI

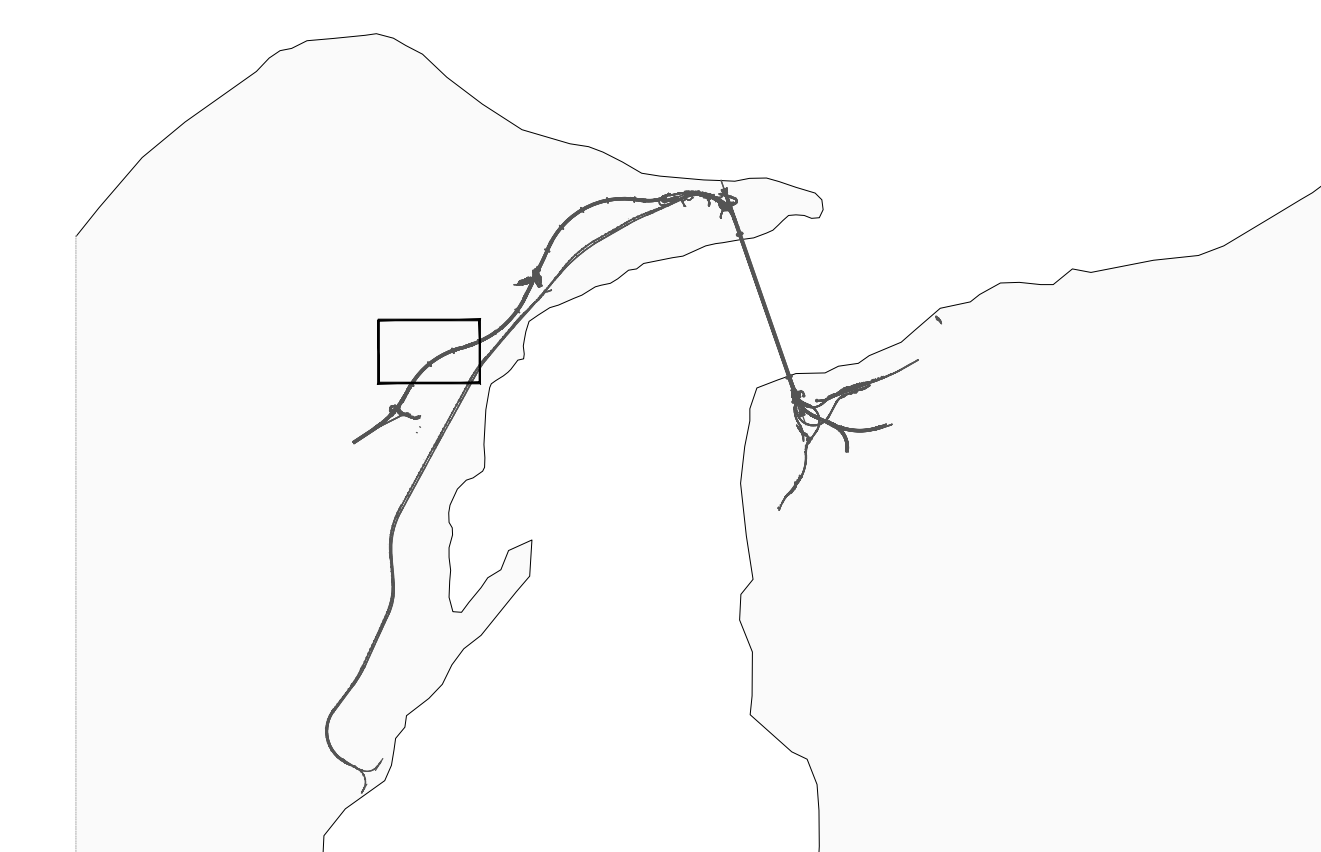

SEZIONE I-I
SCALA 1:500

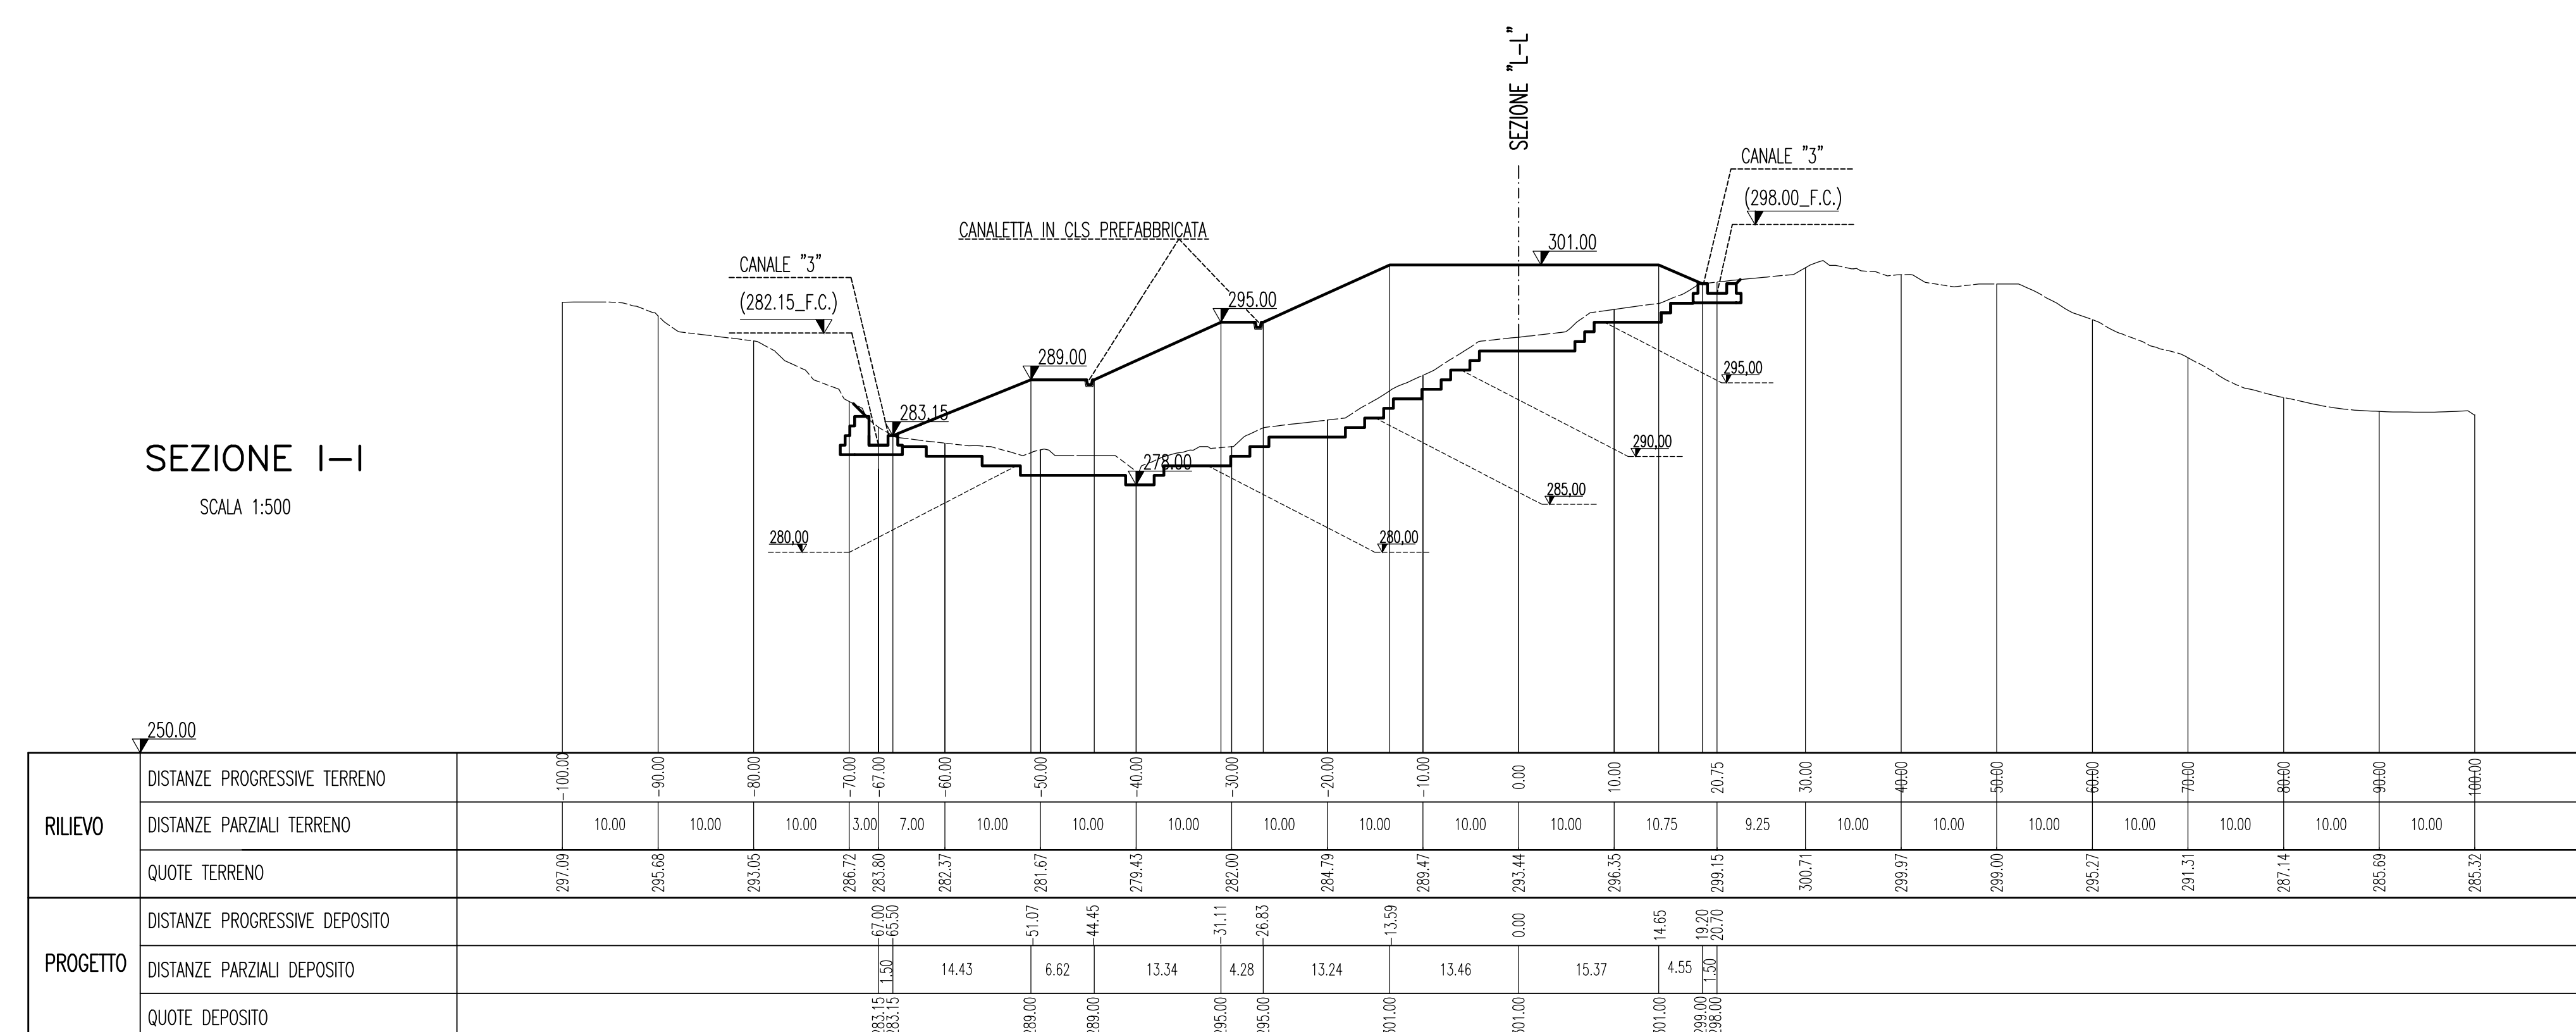

SEZIONE L-L
SCALA 1:1000

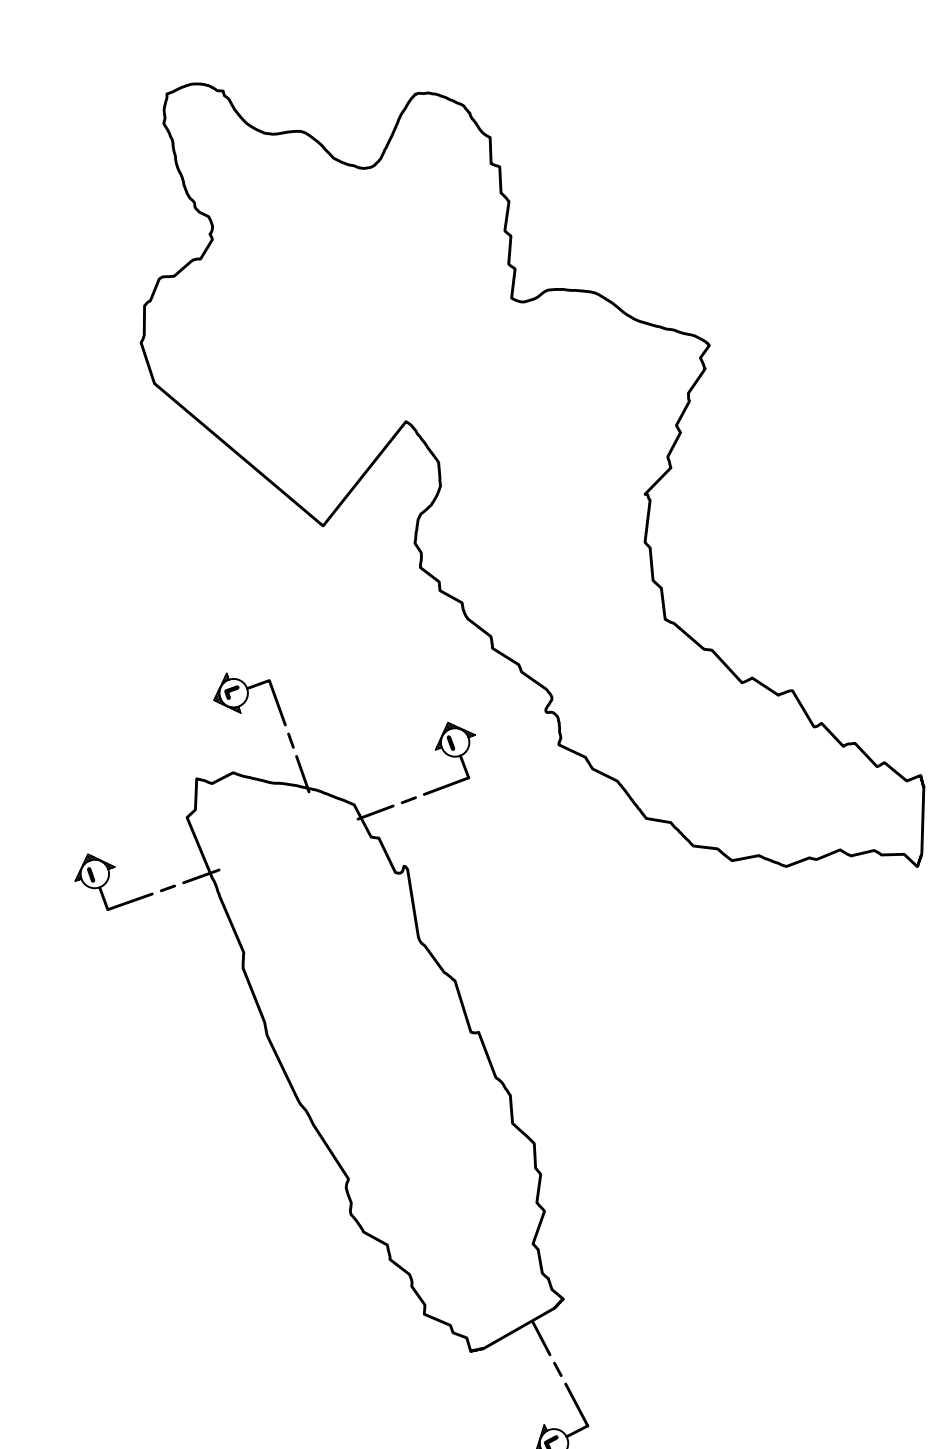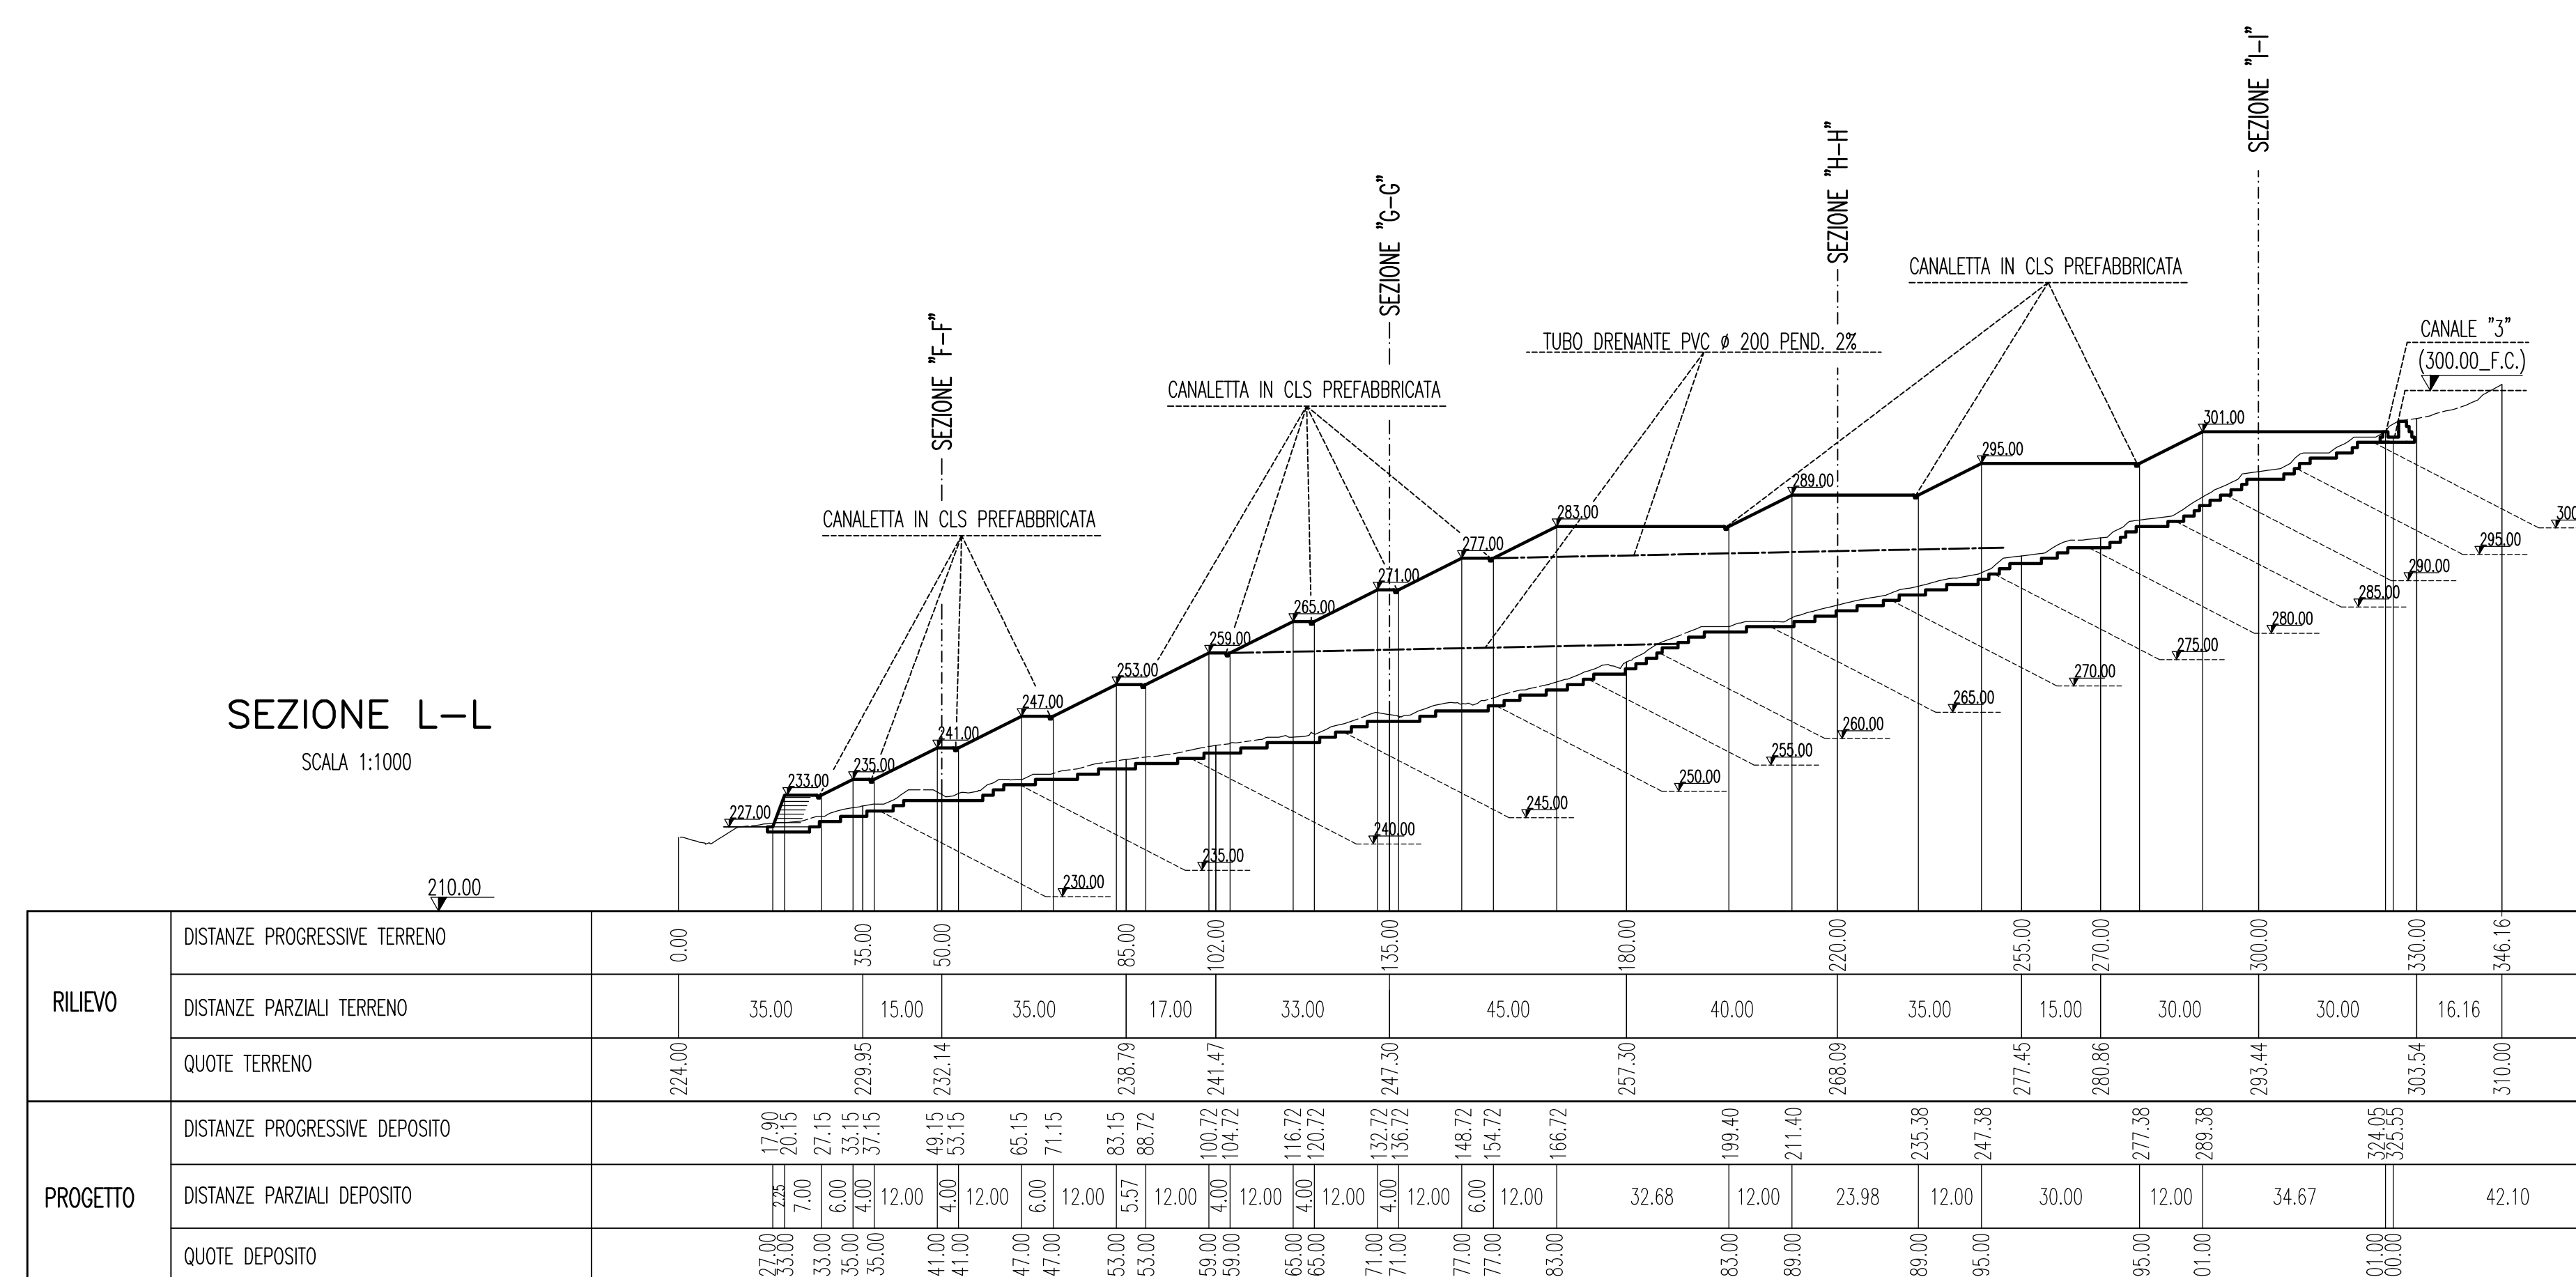

Stretto di Messina
Concessionaria per la progettazione, realizzazione e gestione del collegamento stabile tra la Sicilia e il Continente
 Organismo di Diritto pubblico
 (Legge n° 1158 del 17 dicembre 1971, modificata dal D.Lgs. n° 114 del 24 aprile 2003)

PONTE SULLO STRETTO DI MESSINA

PROGETTO DEFINITIVO

EUROLINK S.p.A.
 IMPREGILO S.p.A. (Mandatataria)
 SOCIETA' ITALIANA PER CONDOTTE D'ACQUA S.p.A. (Mandatario)
 COOPERATIVA MURATORI E CEMENTISTI - C.M.C. di Ravenna Soc. Coop. a.r.l. (Mandatario)
 SACVY S.A.U. (Mandatario)
 ISHIKAWAJIMA - HARIMA HEAVY INDUSTRIES CO. Ltd. (Mandatario)
 A.C.I. S.C.P.A. - CONSORZIO STABILE (Mandatario)

| | | | |
|--|--|---|---|
| IL PROGETTISTA Invece ingegneri associati Dott. Ing. F. Cavallaro Ordine Ingegneri Messina n° 1110 | IL CONTRAENTE GENERALE Project Manager (Ing. P.P. Marcheselli) | STRETTO DI MESSINA Direttore Generale e RUP Validazione (Ing. G. Fimmemonti) | STRETTO DI MESSINA Amministratore Delegato (Dott. P. Giuco) |
|--|--|---|---|

COLLEGAMENTI VERSANTE SICILIA CZ0576_F0
 CANTIERI
 SITI DI STOCCAGGIO - CAVE
 SITI DI RECUPERO AMBIENTALE - SD.68
 SRA3 - SEZIONI DI PROGETTO DEPOSITO B TAV 2/2

| | | | | | |
|------|------------|------------------|-----------|------------|-----------|
| REV. | DATA | DESCRIZIONE | REDATTO | VERIFICATO | APPROVATO |
| FO | 20-06-2011 | EMISSIONE FINALE | DE GRAZIA | PERILLO | BUIGIOLLO |

NOME DEL FILE: CZ0576_F0.dwg