

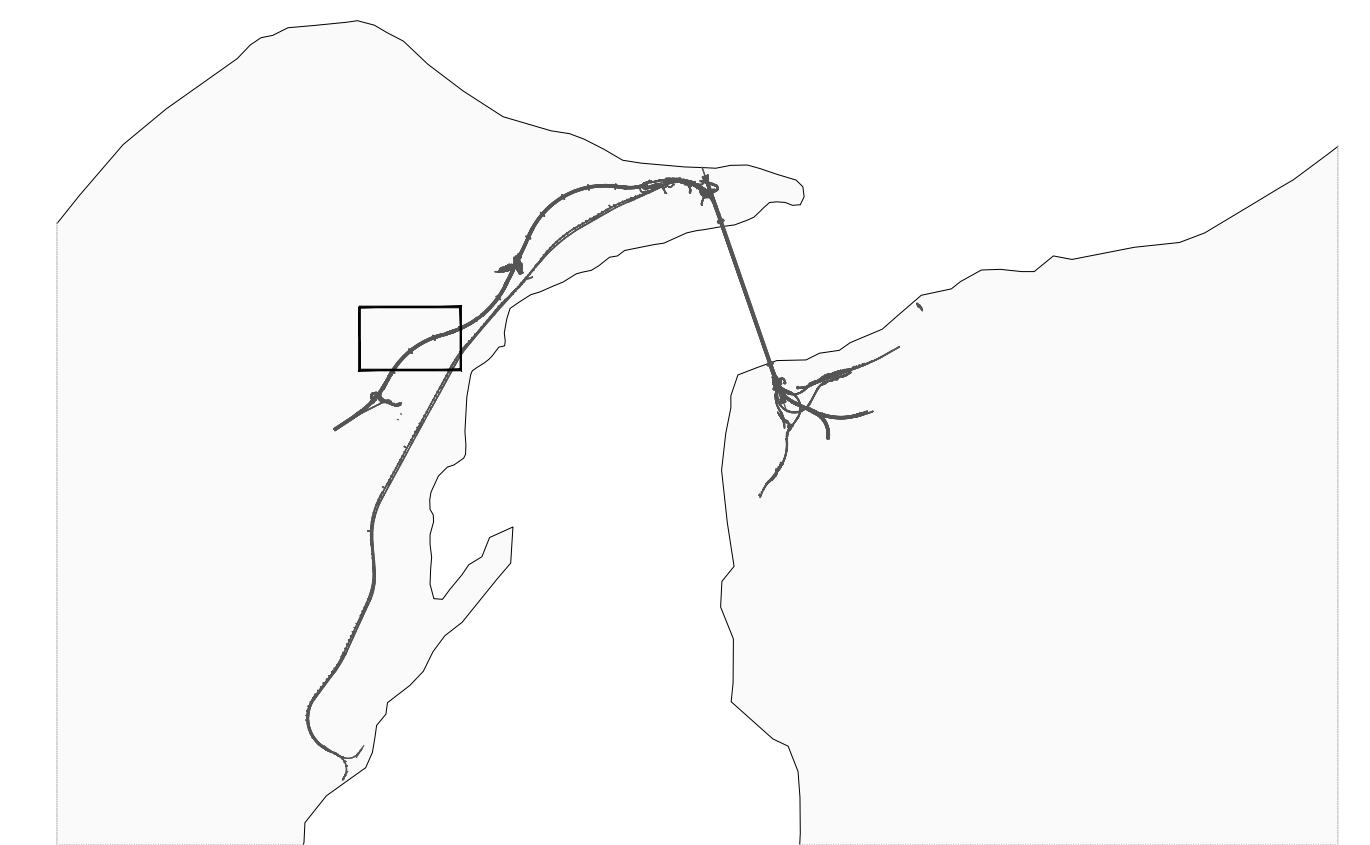
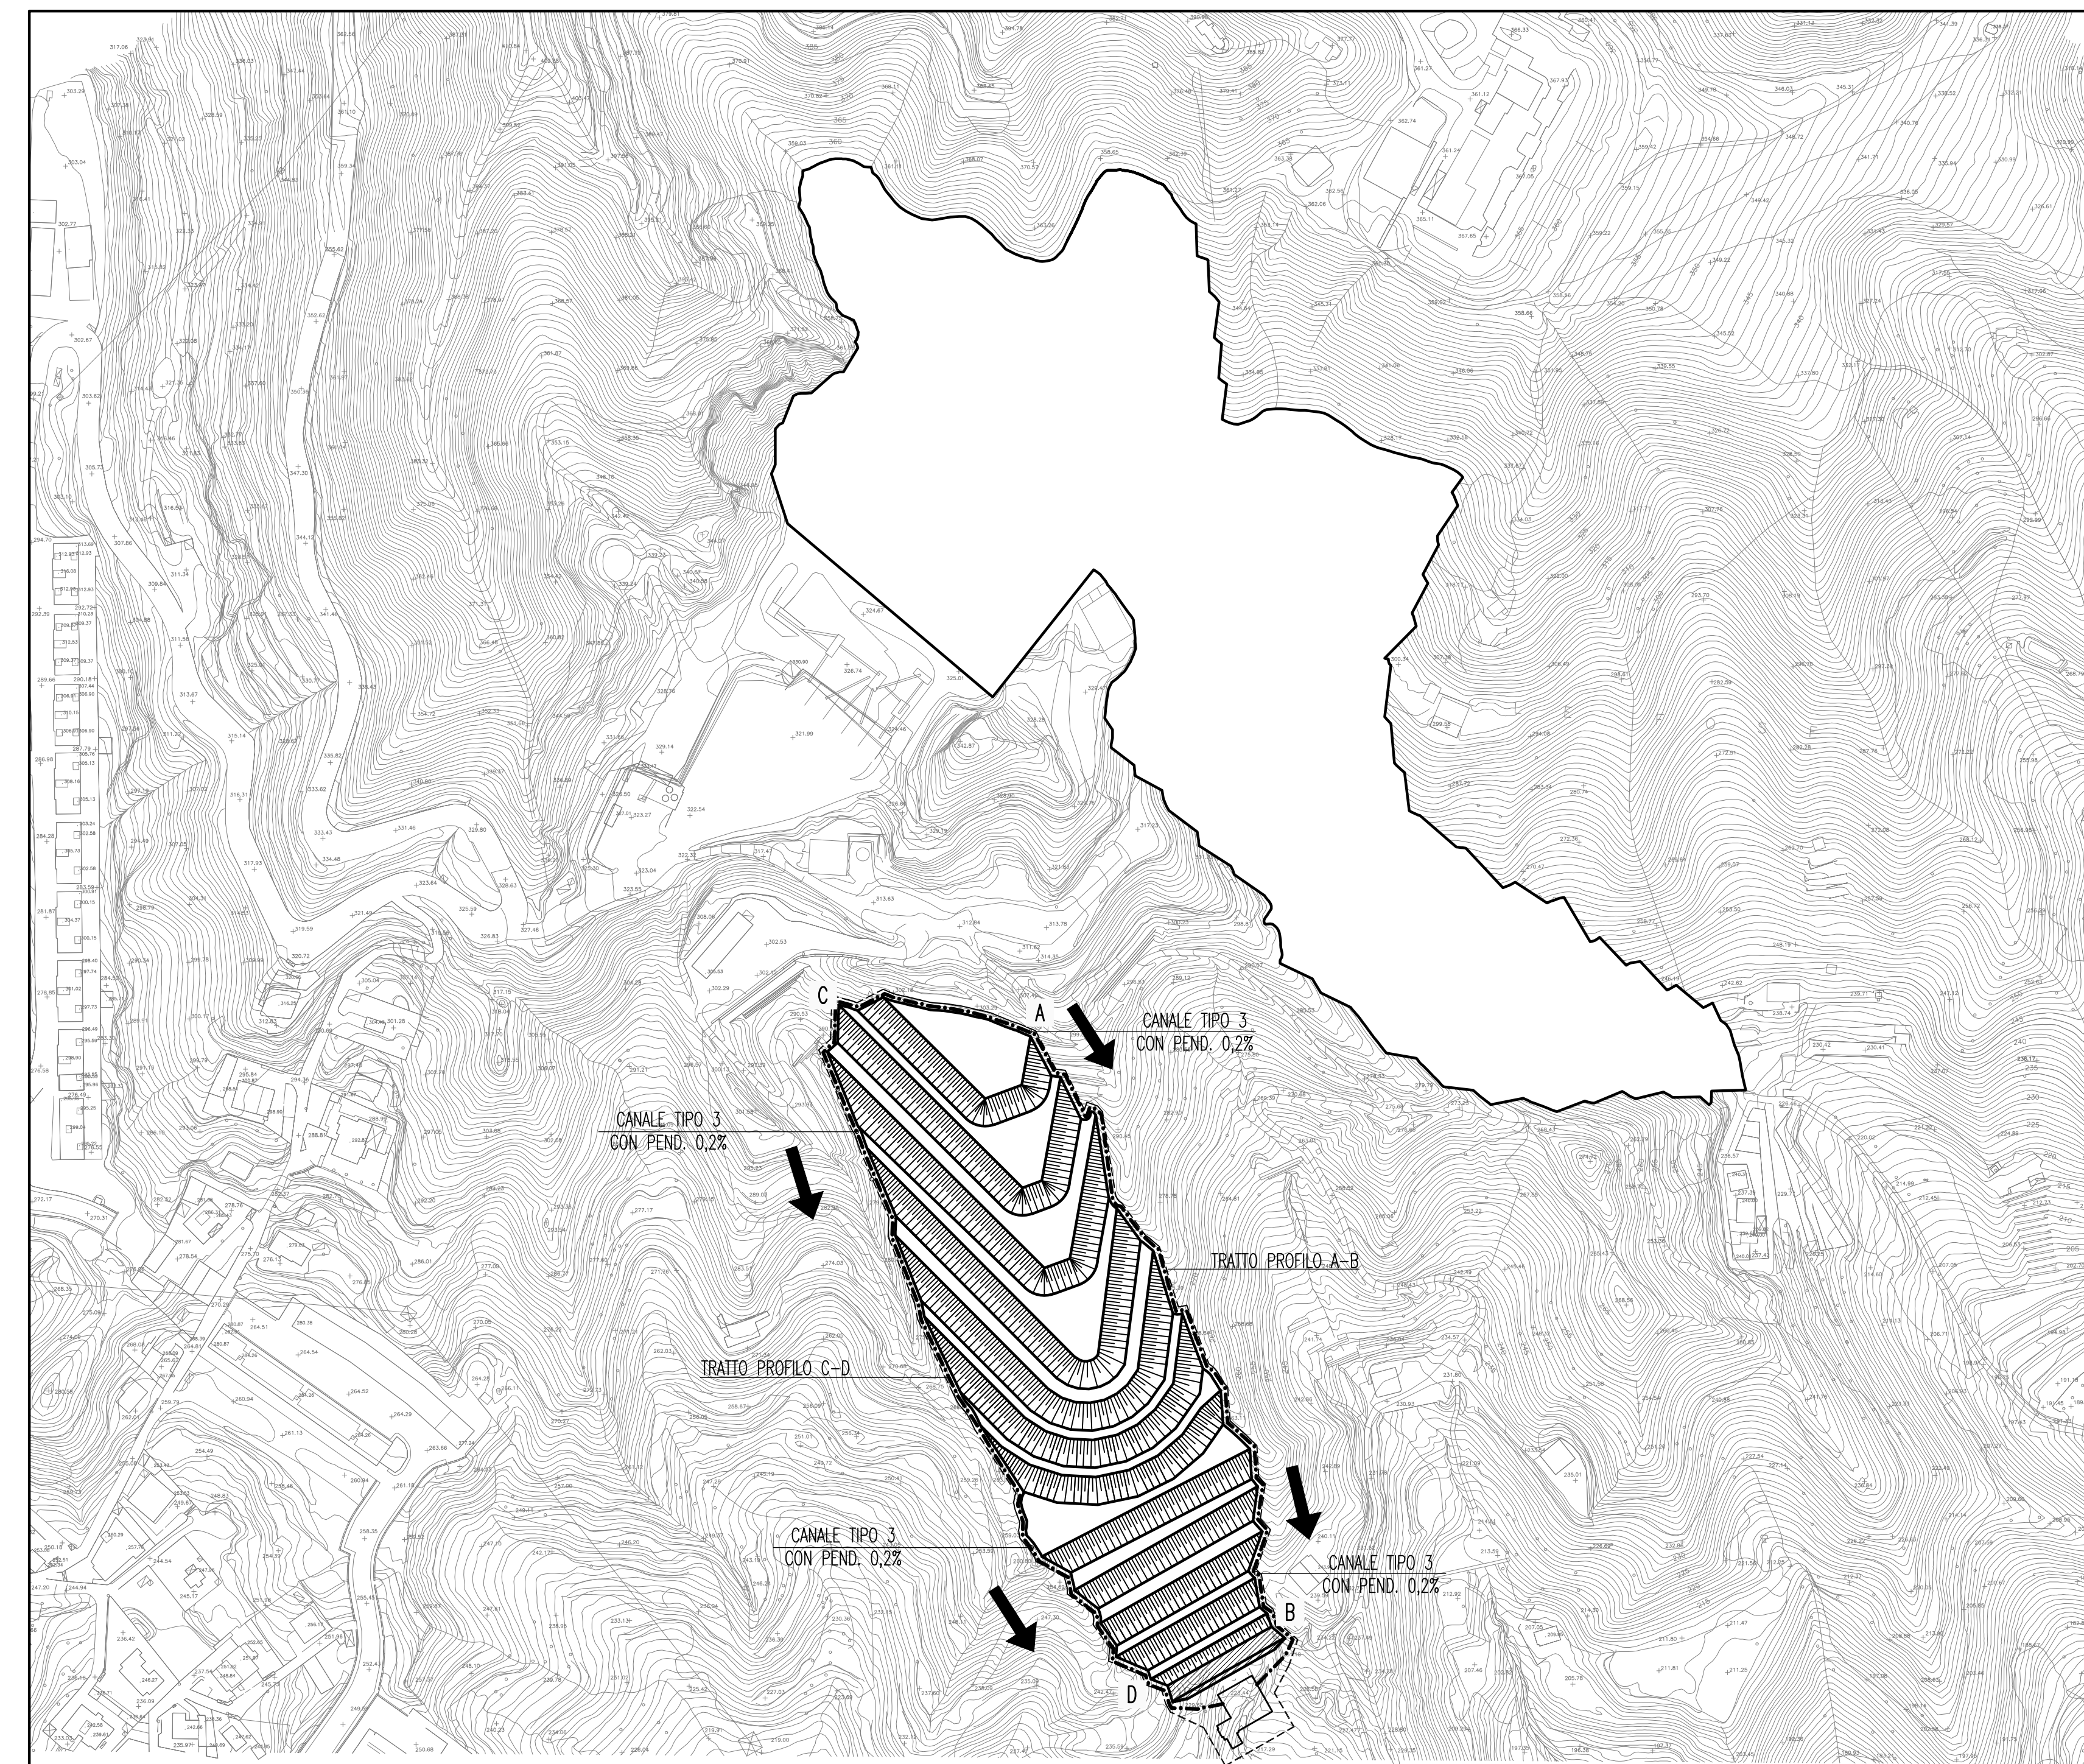
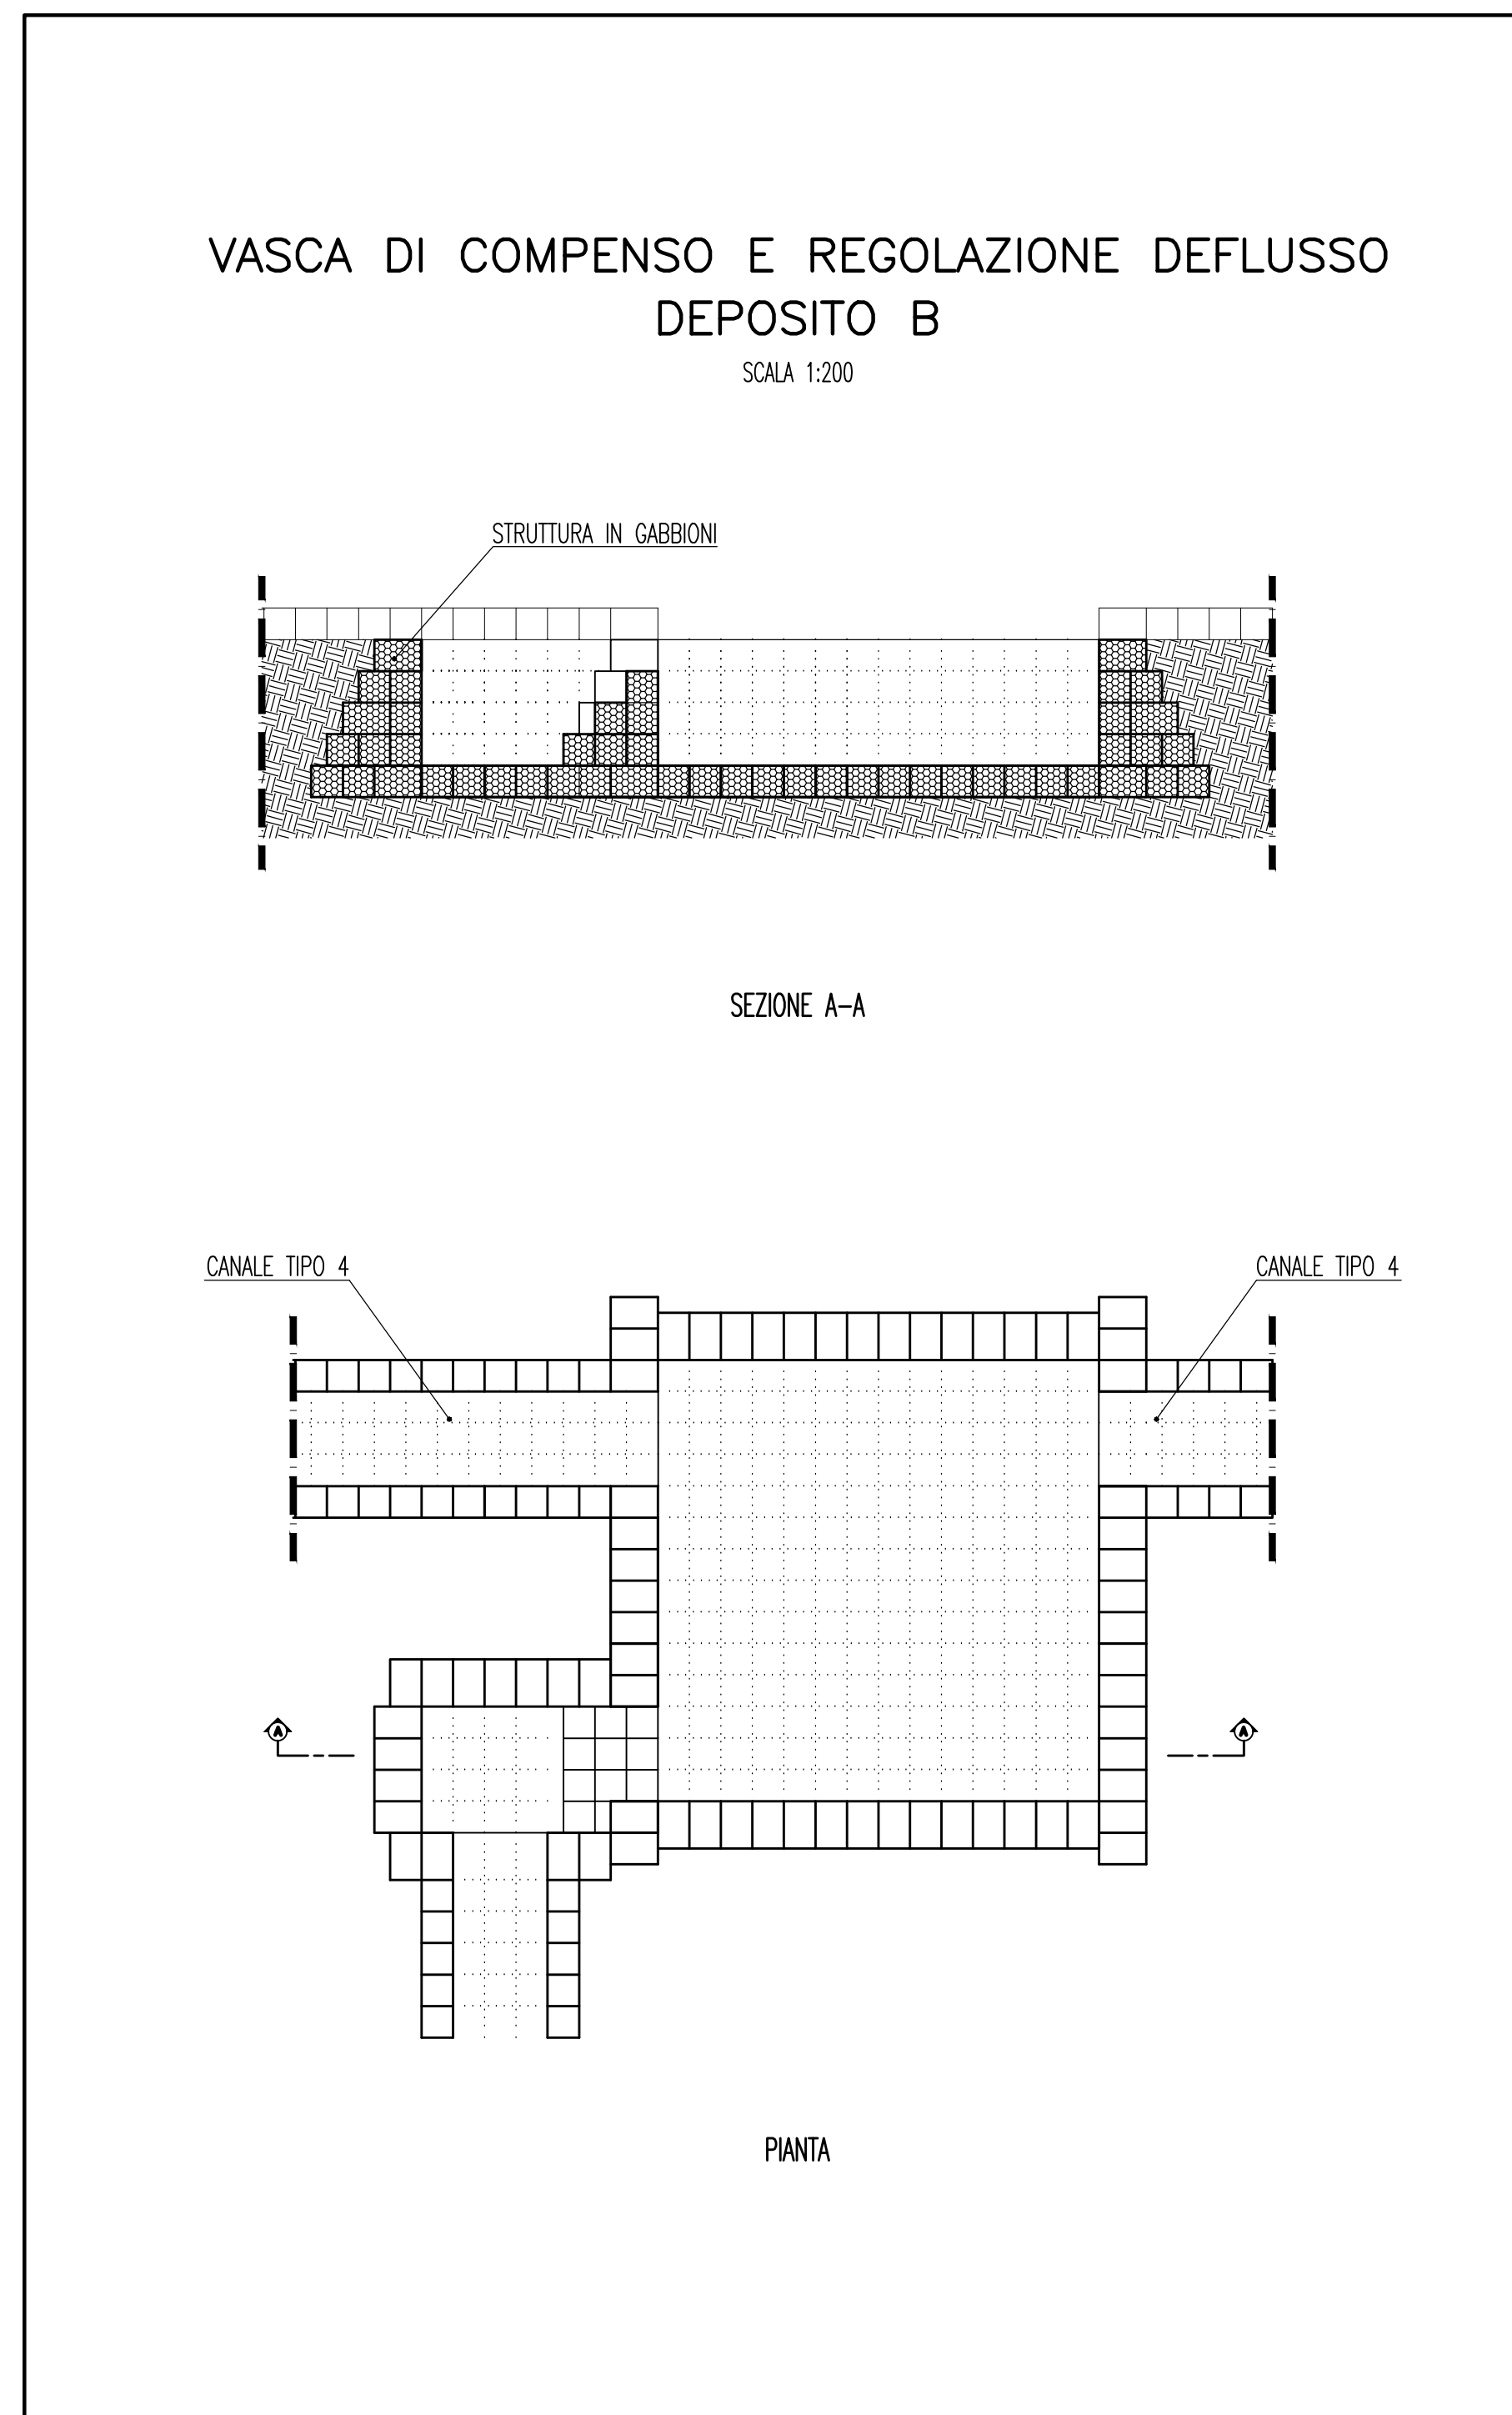


SRA3 OPERE D'ARTE DEPOSITO B




NOTE GENERALI

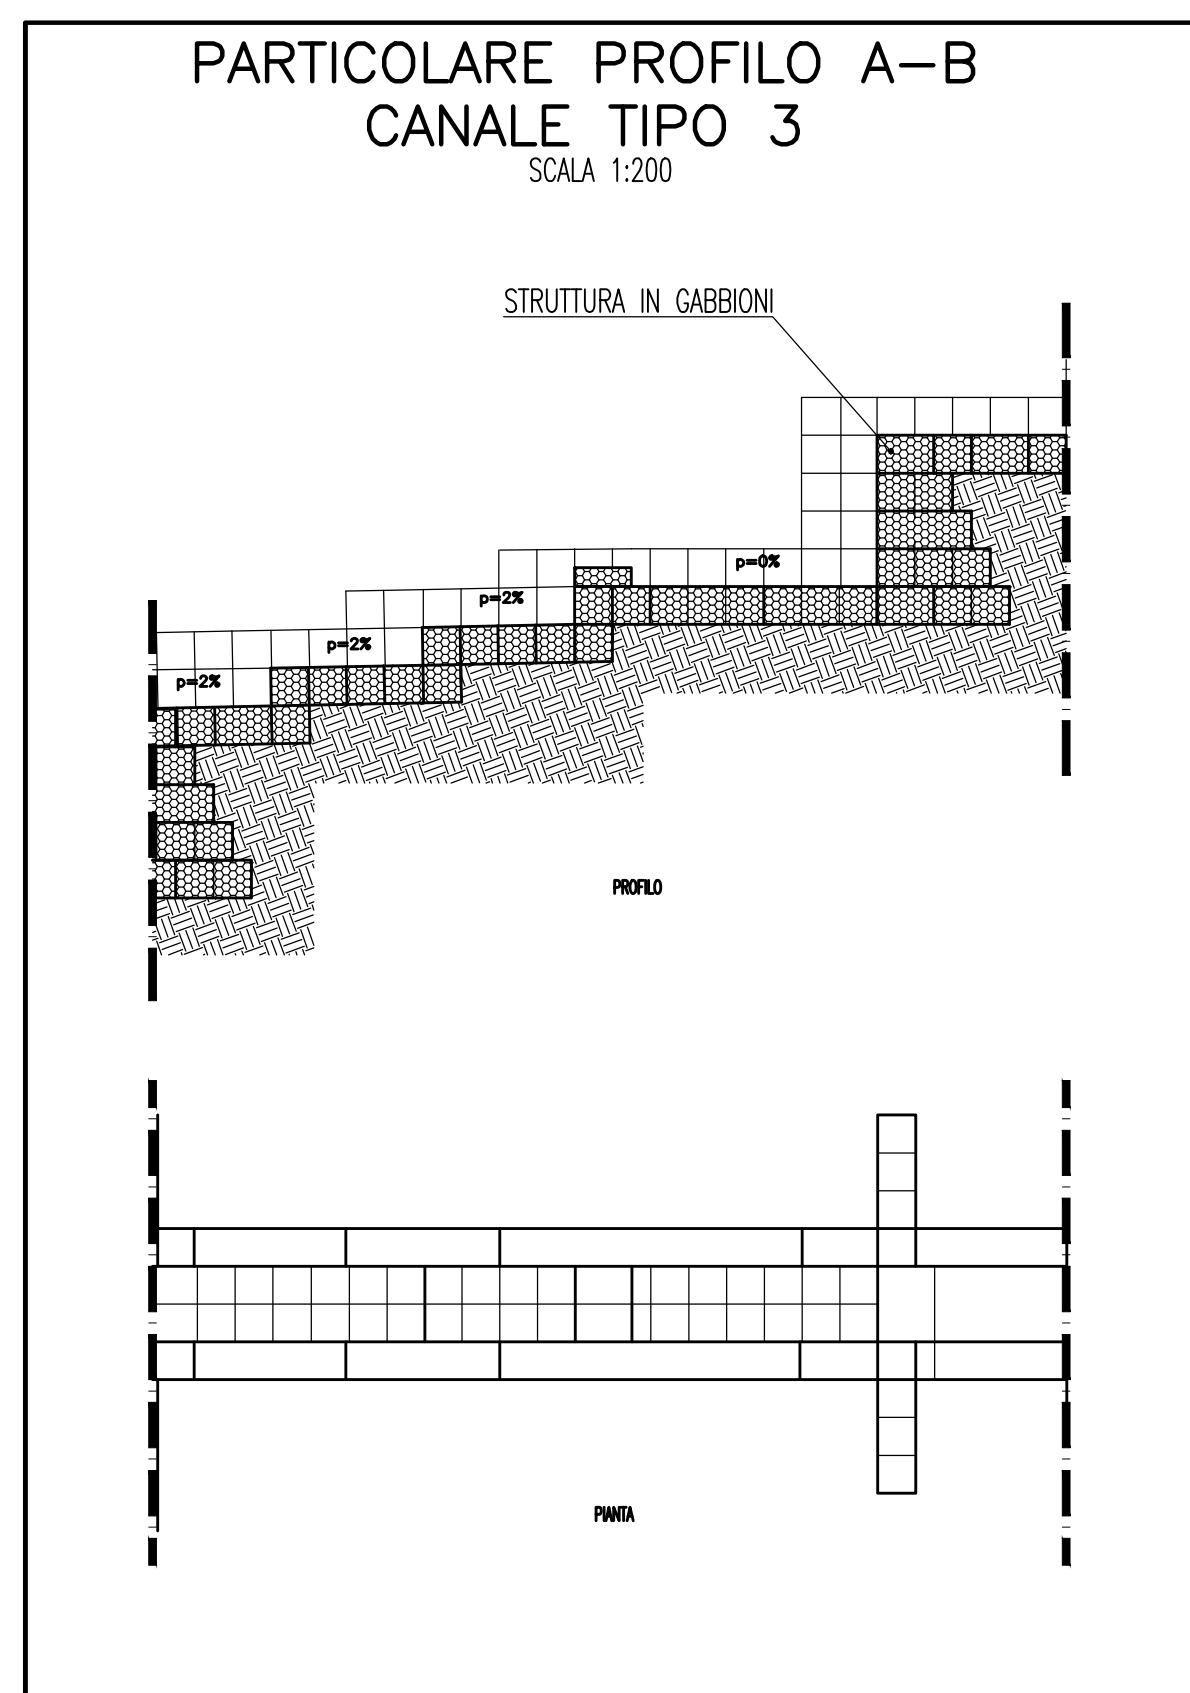

**SEZIONE PROVVISORIA IN CORSO D'OPERA
CANALE TIPO 3**
SCALA 1:100

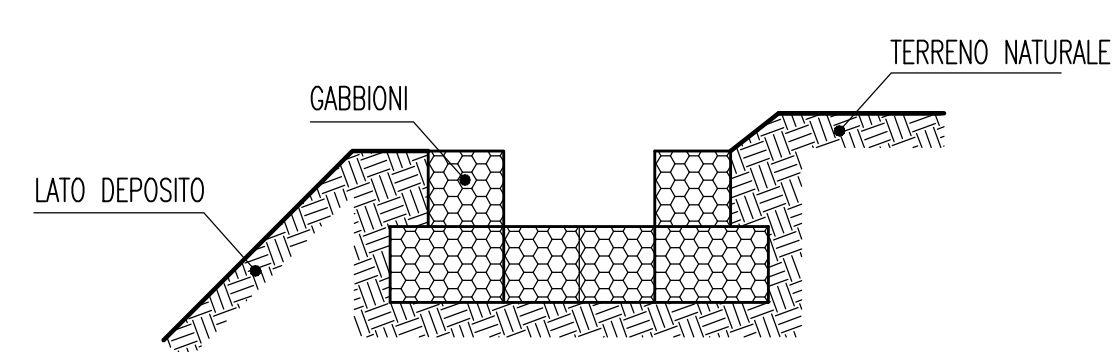

SEZIONE DEFINITIVA CANALE TIPO 3
SCALA 1:100

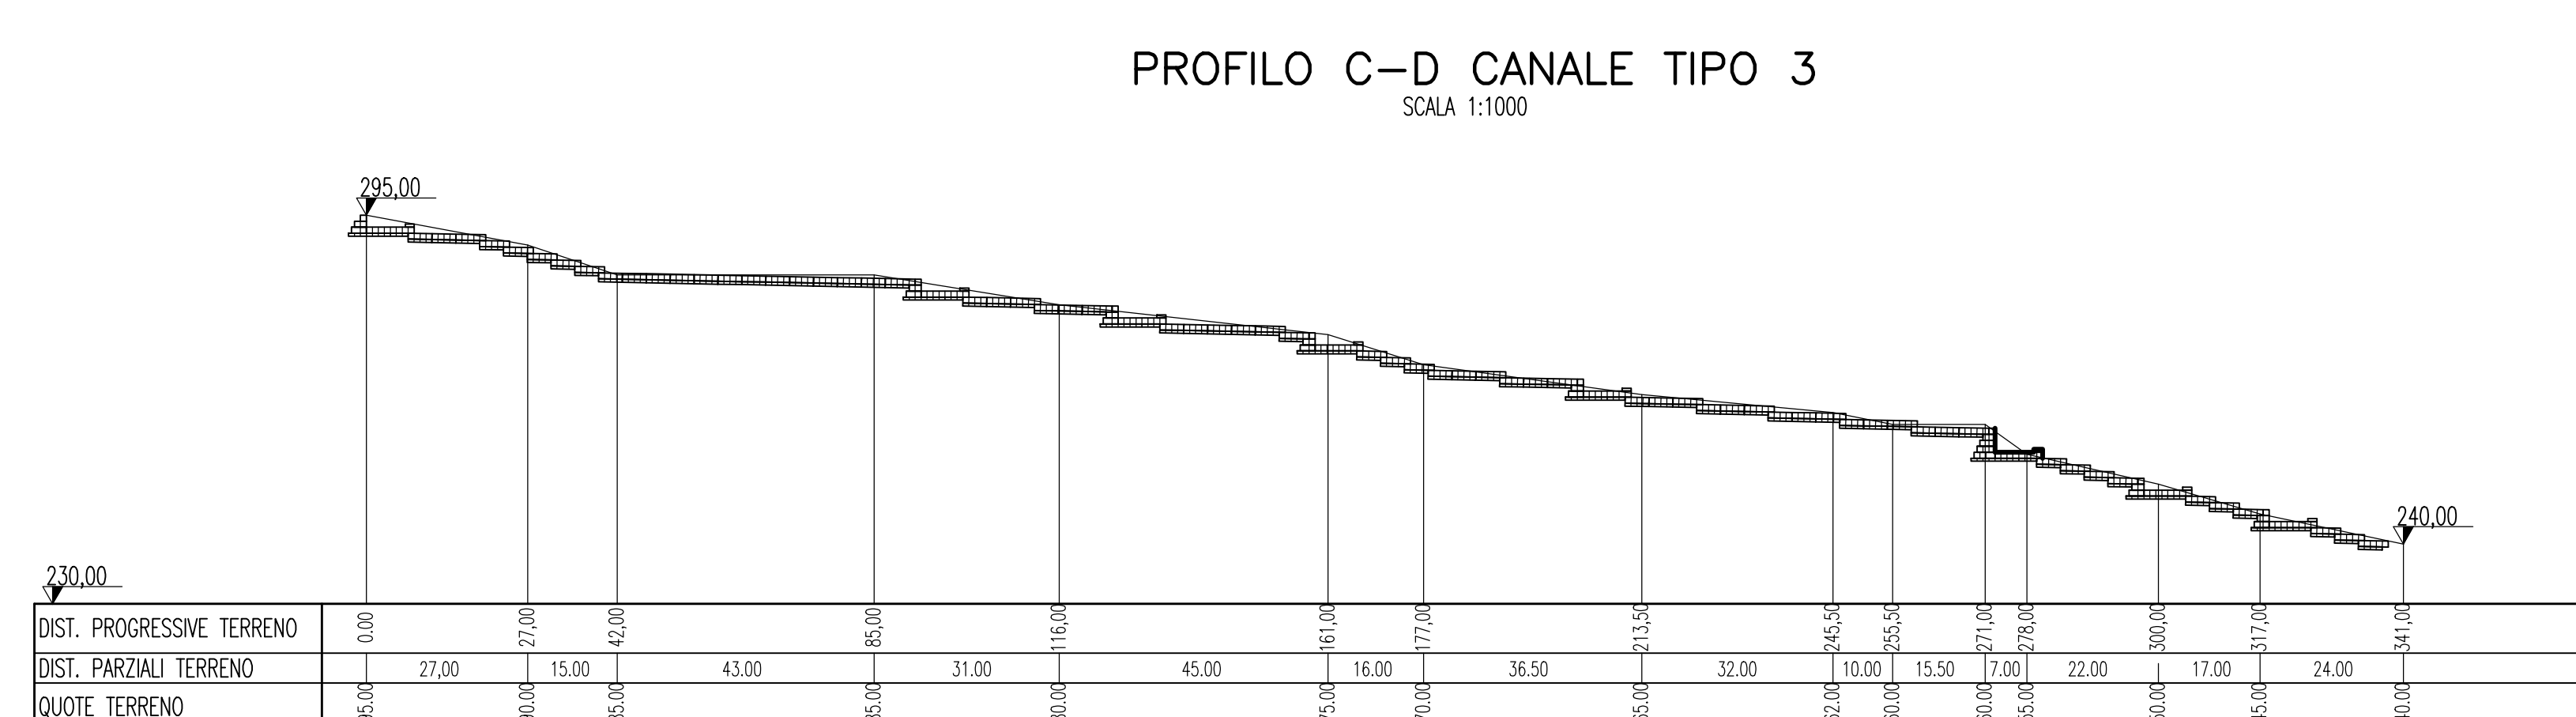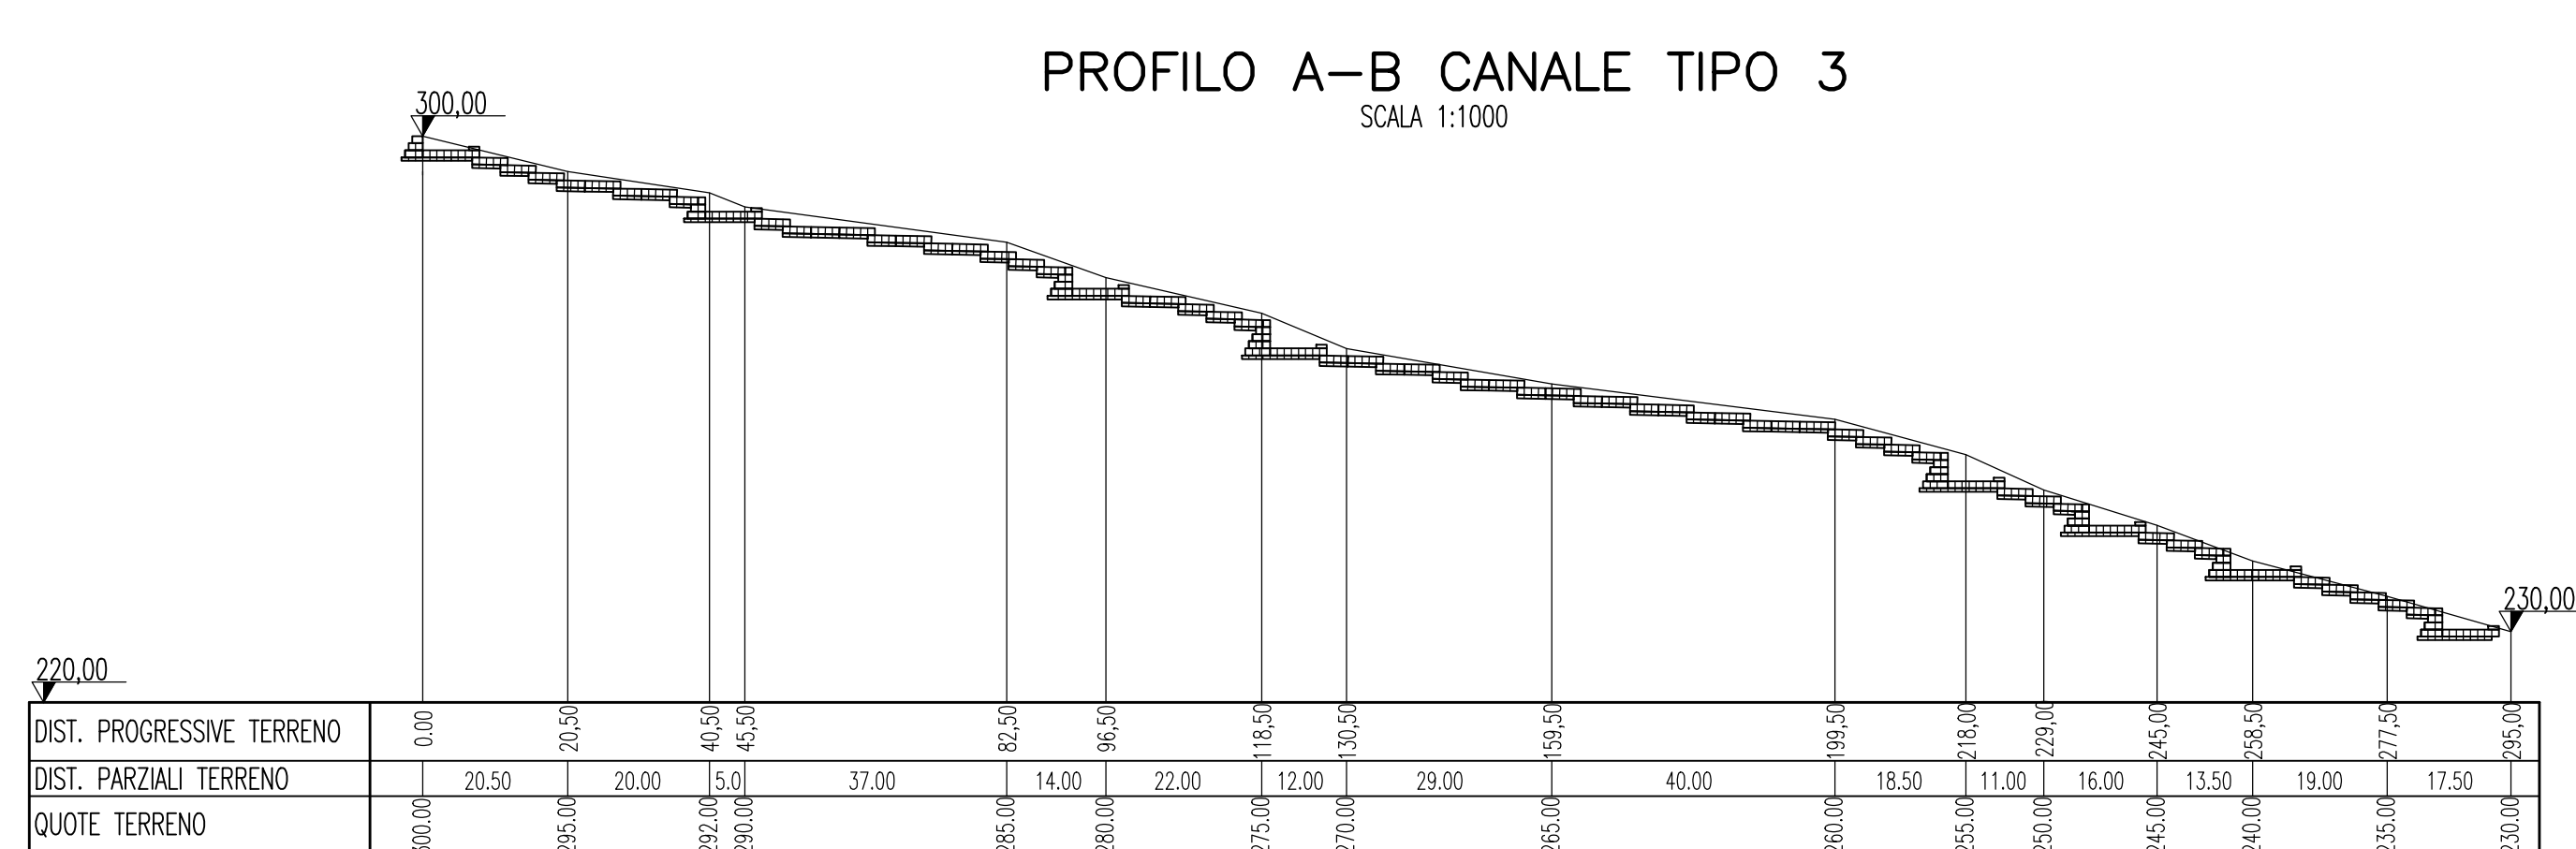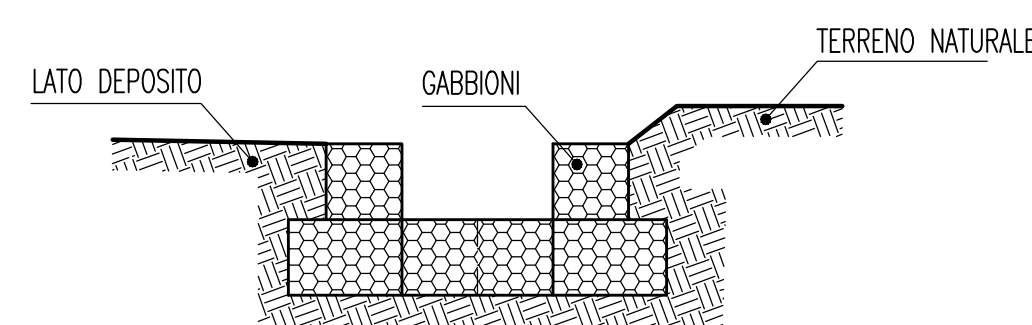

Stretto di Messina
EUROLINK S.p.A.
SOCIETA' ITALIANA PER CONDOTTE D'ACQUA S.p.A. (Mandatario)
CONTRATTO PUBBLICO
Cassa n. 1158 del 17 dicembre 1971, modificato dal D.Lgs. n. 114 del 24 aprile 2000

PONTE SULLO STRETTO DI MESSINA
PROGETTO DEFINITIVO

EUROLINK S.p.A.
IMPIREGIO S.p.A. (Mandatario)
SOCIETA' ITALIANA PER CONDOTTE D'ACQUA S.p.A. (Mandatario)
COOPERATIVA MURATORI E CEMENTISTI - C.M.C. di Ravenna Soc. Coop. a.r.l. (Mandatario)
SACYR S.A.U. (Mandatario)
ISHIKAWAJIMA - HARIMA HEAVY INDUSTRIES CO. Ltd. (Mandatario)
A.C.I. S.C.P.A. - CONSORZIO STABILE (Mandatario)

IL PROGETTISTA
Dott. Ing. F. Cavallaro
Ordine Ingegneri Messina
n. 1110

IL CONTRAENTE GENERALE
Project Manager
(Ing. P.P. Marchesini)

STRETTO DI MESSINA
Direzione Generale e
RUP Validazione
(Ing. G. Timmenhelli)

STRETTO DI MESSINA
Amministratore Delegato
(Dott. P. Gucci)

COLLEGAMENTI VERSANTE SICILIA **CZ0578_F0**
CANTIERI
SITI DI STOCCAGGIO - CAVE
SITI DI RECUPERO AMBIENTALE - SD.68
SRA3 - OPERE D'ARTE DEPOSITO B

CODICE
C | G | 2 | 8 | 0 | 0 | P | B | Z | D | S | C | Z | C | 4 | S | D | 6 | 8 | 0 | 0 | 0 | 0 | 8 | F | 0 | V | A | R | I | E

REV.	DATA	DESCRIZIONE	REDATTO	VERIFICATO	APPROVATO
FO	20-06-2011	EMISSIONE FINALE	MASTRONARDO	FLERES	BUIGIOLIO

SCALA: VARIE

NOME DEL FILE: CZ0578_F0.dwg