


Tipologia	Inerbimento	superficie	Totale
Idrosmina con miscuglio indicato		76 600	76 600
Deposito A		28 200	28 200
Deposito B		28 200	28 200
Totale (m²)			104 800


Specie GAAG-1	quantità	Totale
Olea europea oleaster	484	484
Cai-Ceratonia siliqua	190	190
Tamerix africana	576	576
Totale		1 250

GRUPPI ARBOREI IN CONTESTO AGRICOLO (GAAG-1): schema planimetrico - scala 1:200

Oea-Olea europea oleaster (10) Cai-Ceratonia siliqua (9) Ta-Tamerix africana (5)

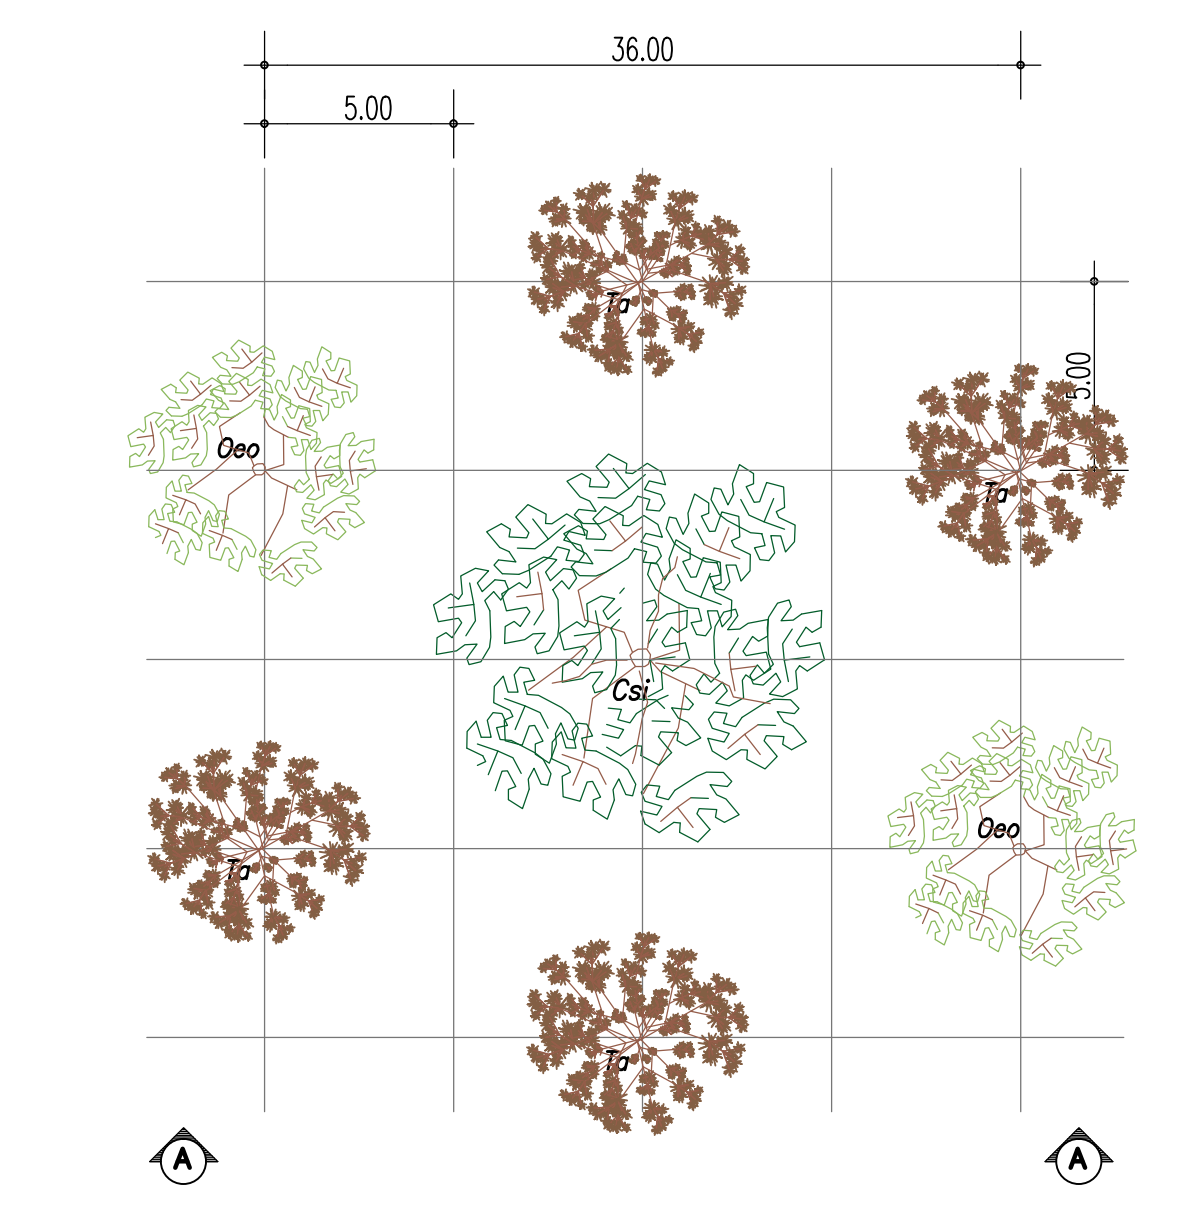

sezione AA - scala 1:200

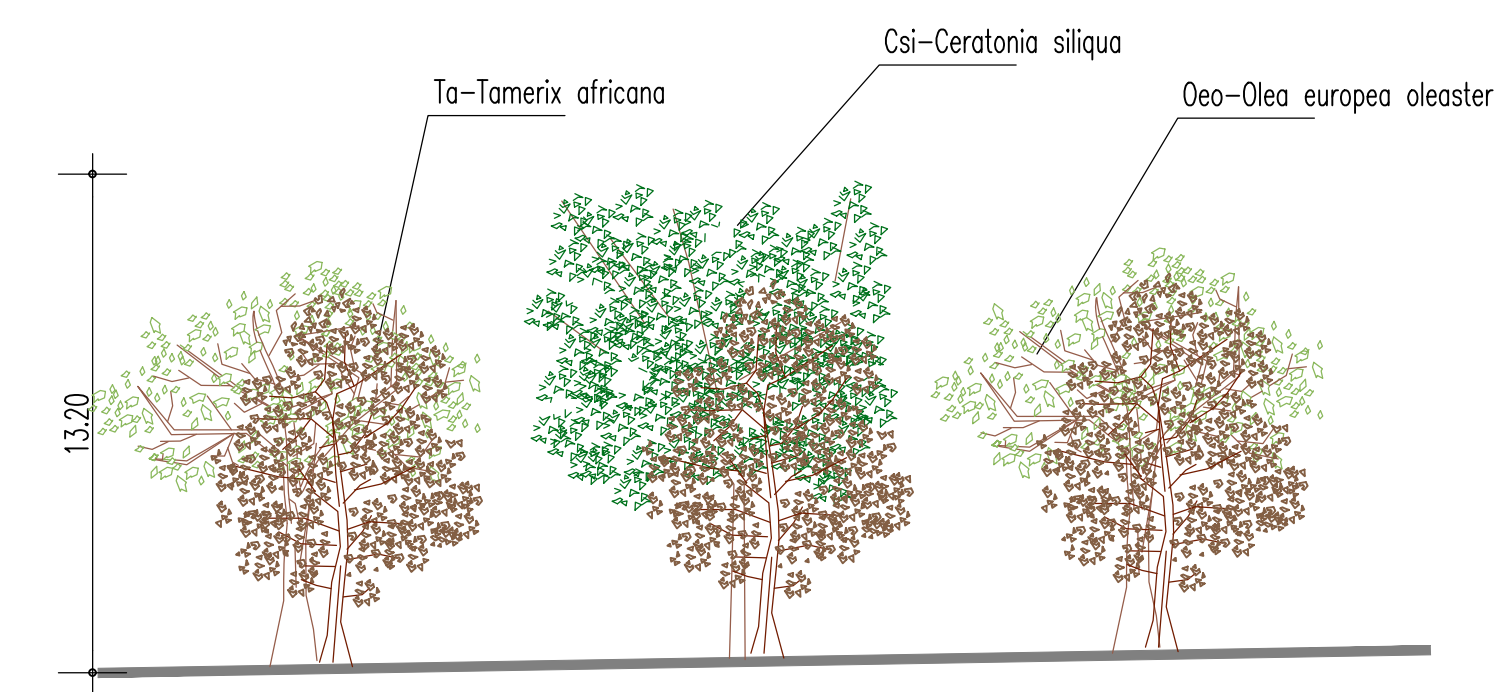

NOTE GENERALI

LEGENDA STATO FINALE ABBANCOMENTO INERTI STOCKATI

- REINIZIONE AREA
- PERIMETRO E DISCONTINUITA' PENDENZA SUPERFICIE DI ABBANCOMENTO
- REGIMAZIONE ACQUE SUPERFICIALI: POZZETTI E VASCHE
- REGIMAZIONE DELLE ACQUE SUPERFICIALI: CANALI E CONDOTTE

LEGENDA INTERVENTI DI RECUPERO AMBIENTALE - OPERE A VERDE


GRUPPI ARBOREI IN CONTESTO AGRICOLO (GAAG-1)

Oea-Olea europea oleaster
Cai-Ceratonia siliqua
Ta-Tamerix africana

INERBIMENTO DELLE SUPERFICIE (IDROSEMINA)

Inerbimento mediante idrosmina Superficie interessata dall'idrosmina 104800 m²

Miscuglio bilanciato per inerbimento		
Graminaceae	%	%
Tricholena tenax	40%	
Dactylis glomerata	10%	
Cryzopsis miliacea	5%	75%
Avena barbata	5%	
Avena fatua	5%	
Catapodium rigidum	5%	
Leguminose		
Medicago coronaria	5%	
Vicia villosa	5%	25%
Trifolium subterraneum	5%	
Trifolium repens	5%	
Dorycnium graecum	5%	
Totale		100%

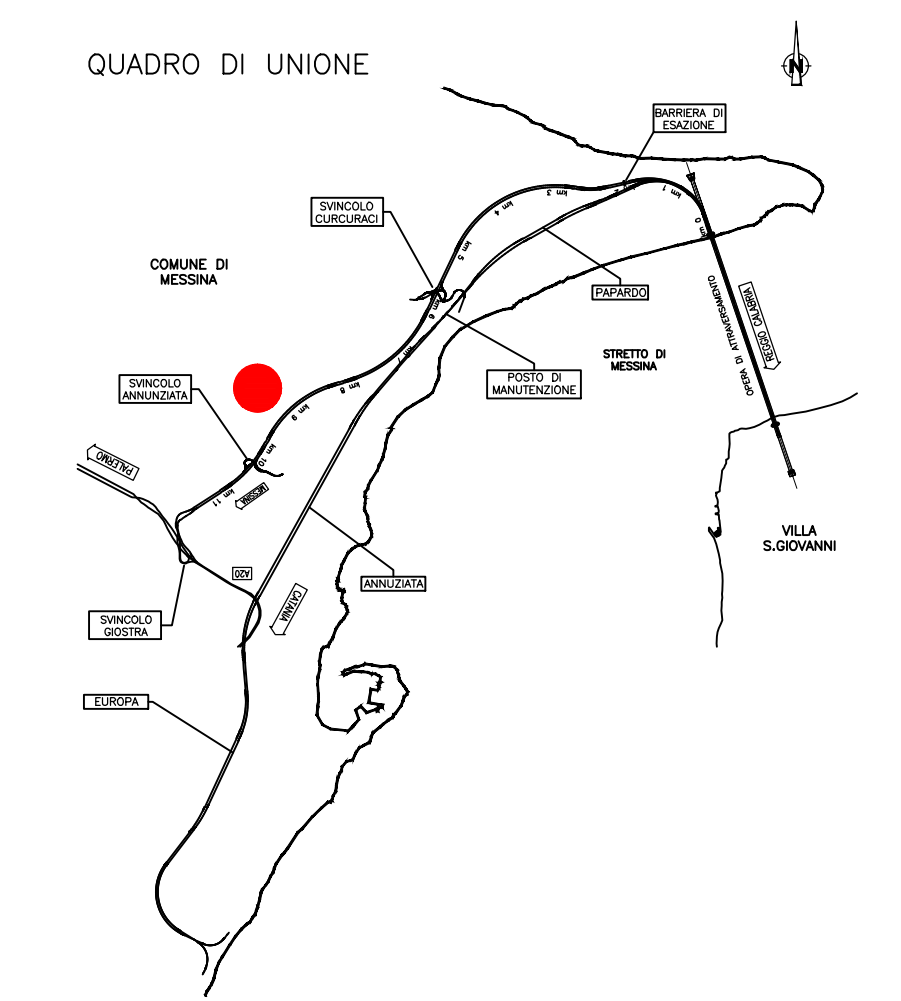

Stretto di Messina
 Concessionaria per la progettazione, realizzazione e gestione del collegamento stabile tra lo Stretto e il Continente
 Organismo di Diritto Pubblico
 (Legge n° 1158 del 17 dicembre 1971, modificata dal D.lgs. n° 114 del 24 aprile 2001)

PONTE SULLO STRETTO DI MESSINA
PROGETTO DEFINITIVO

EUROLINK S.C.p.A.
 IMPREGILO S.p.A. (Mandataria)
 SOCIETA' ITALIANA PER CONDOTTE D'ACQUA S.p.A. (Mandante)
 COOPERATIVA MURATORI E CEMENTISTI - C.M.C. di Ravenna Soc. Coop. a.r.l. (Mandante)
 SACVYR S.A.U. (Mandante)
 ISHIKAWAJIMA - HARIMA HEAVY INDUSTRIES CO. Ltd. (Mandante)
 A.C.I. S.C.P.A. - CONSORZIO STABILE (Mandante)

IL PROGETTISTA Dott. Ing. D. Spoglianti Ordine Ingegneri Milano n° 20953	IL CONTRAENTE GENERALE Project Manager (Ing. P.P. Marchesetti)	STRETTO DI MESSINA Direttore Generale e RUP Validazione (Ing. G. Timmenhelli)	STRETTO DI MESSINA Amministratore Delegato (Dott. P. Gucci)
--	---	---	--

GENERALE TECNICO
CANTIERIZZAZIONE
INTERVENTI DI MITIGAZIONE
 SRA3 INTERVENTI DI INSERIMENTO E RIPRISTINO AMBIENTALE

CZ0581_F0

REV.	DATA	DESCRIZIONE	REDATTO	VERIFICATO	APPROVATO
FO	20-06-2011	EMISSIONE FINALE	P. MICHELI	M. SALOMONINI	D. SPOGLIANTI