SRAS PLANIMETRIA STATO DI FATTO

SCALA 1:1000

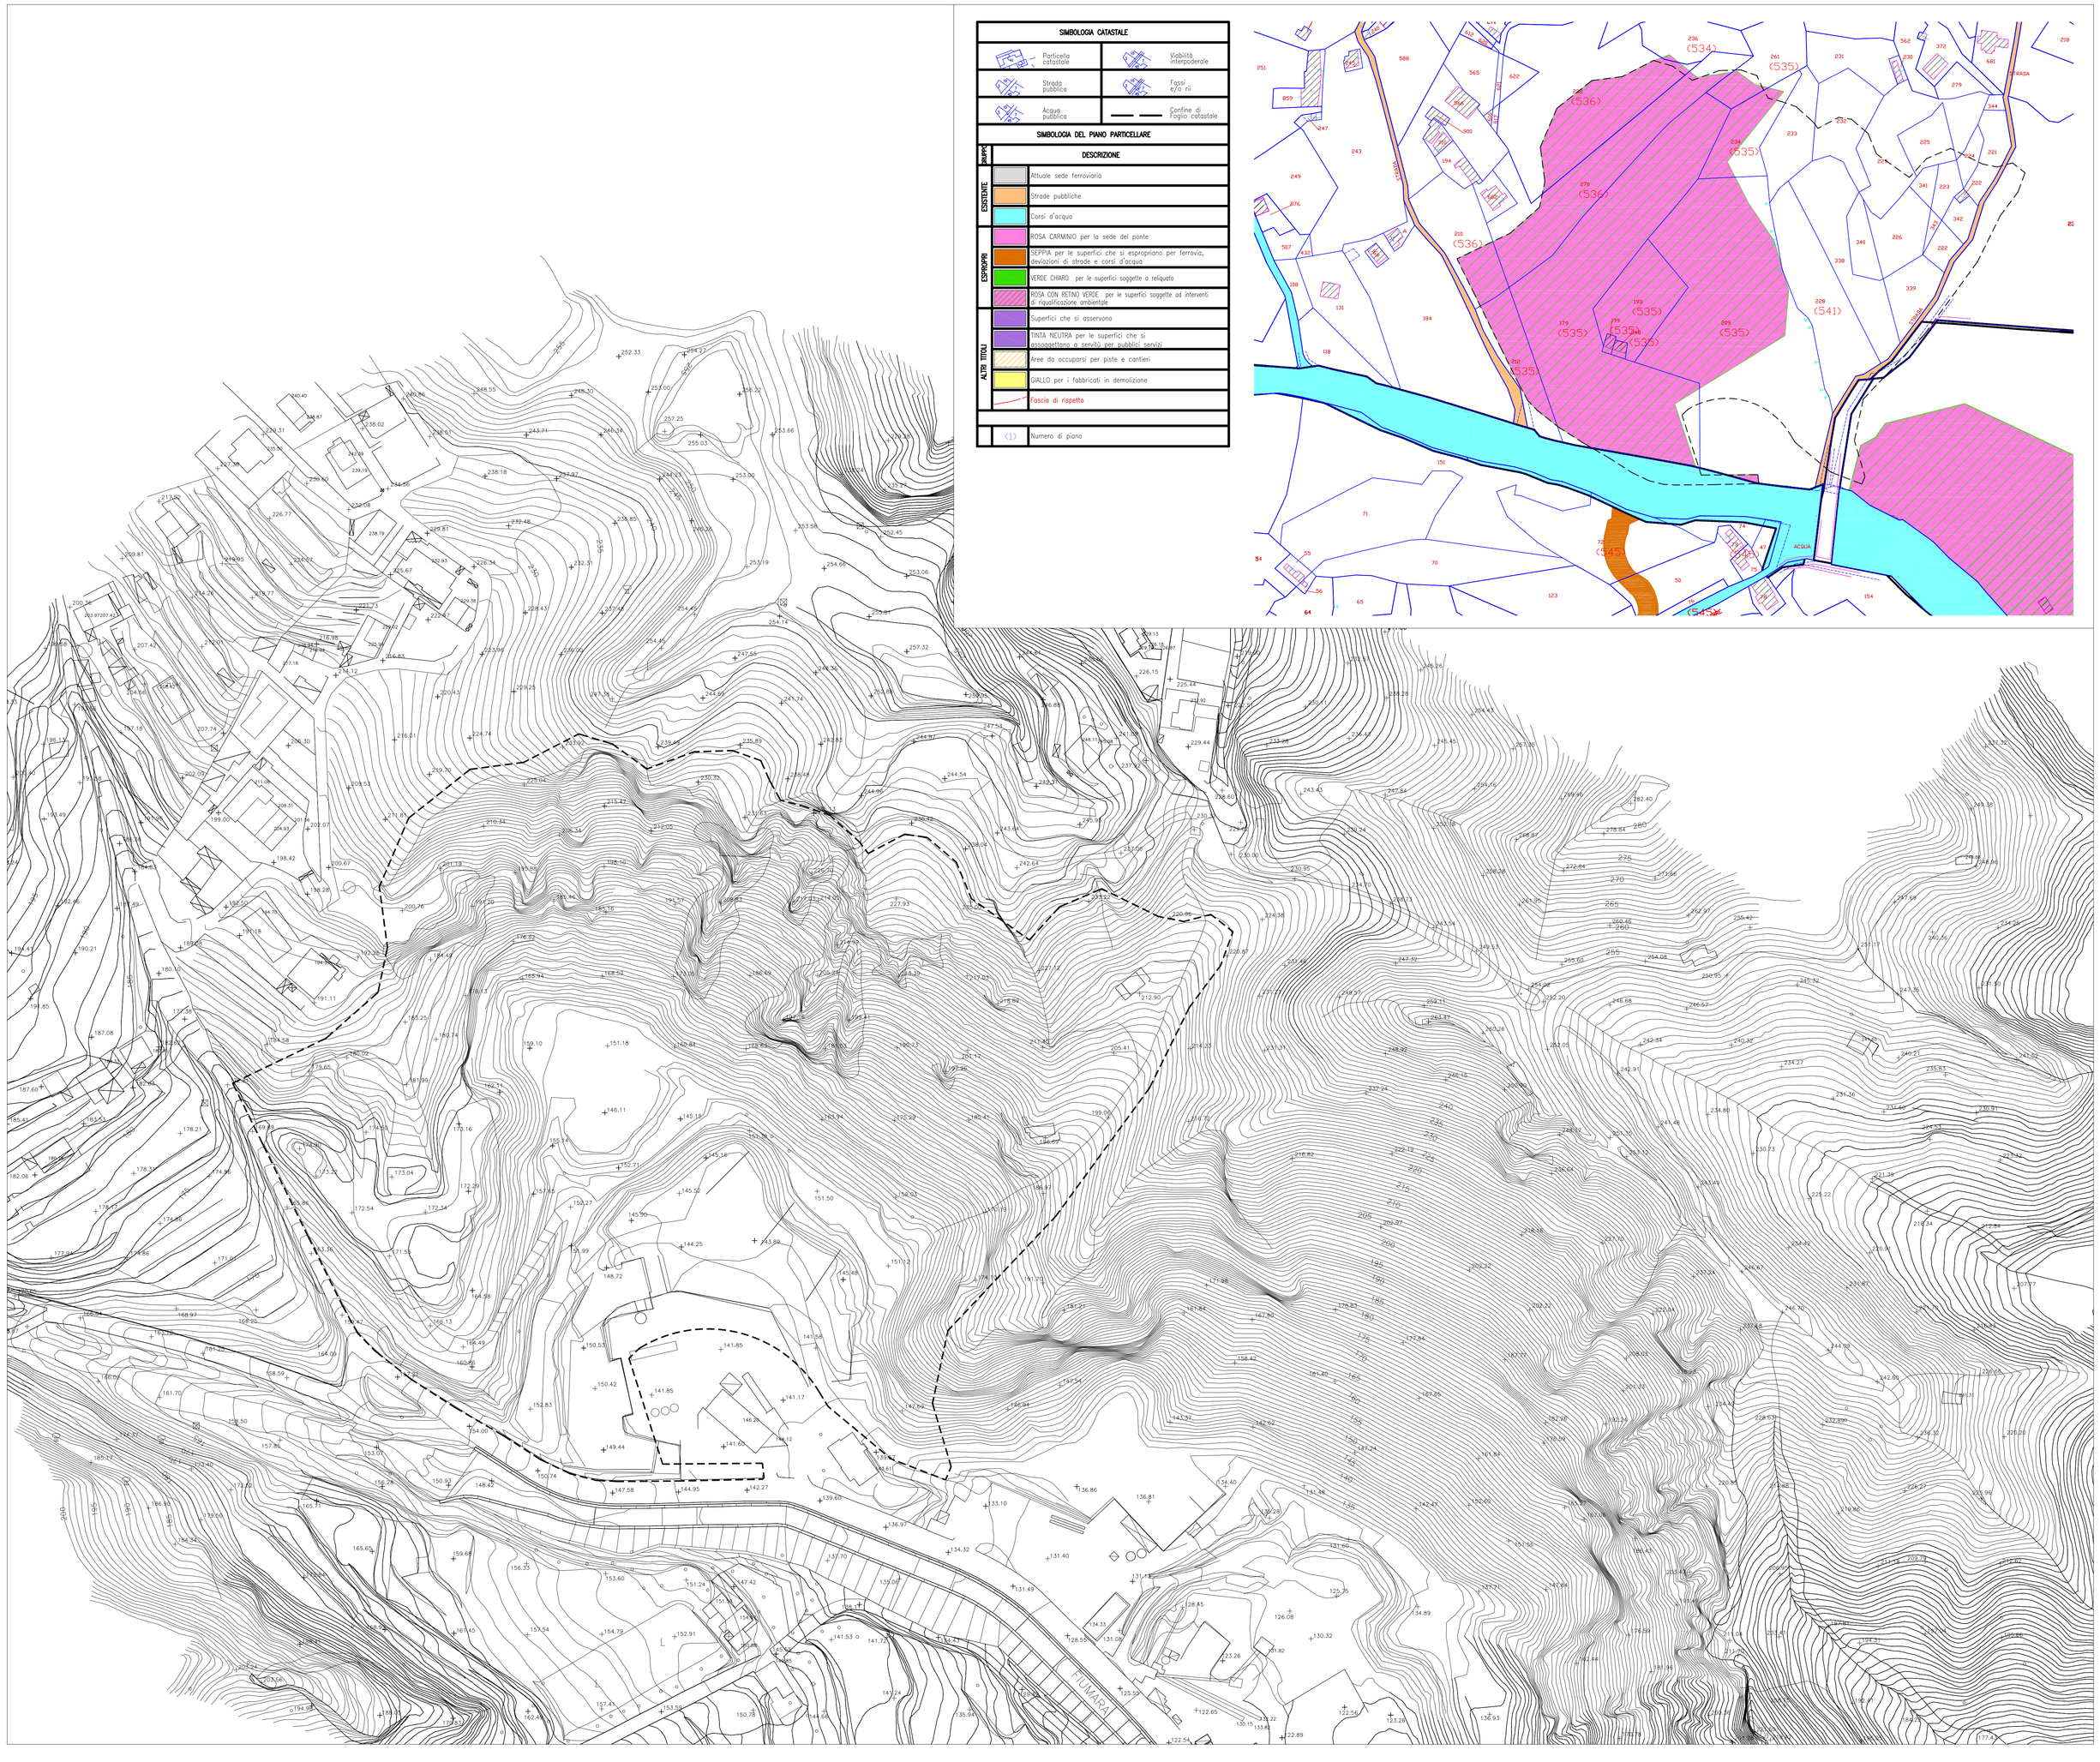

NOTE GENERALI

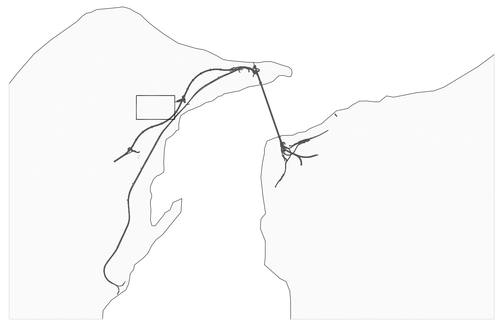

AREA D'INTERVENTO

* Rev. C

Inserimento stralcio area cantiere sulla planimetria catastale e relative aree di esproprio

Stretto di Messina

Concessionaria per la progettazione, realizzazione e gestione del collegamento stabile tra la Sicilia e il Continente
Organismo di Diritto pubblico
(Legge n° 1158 del 17 dicembre 1971, modificata dal D.Lgs. n° 114 del 24 aprile 2003)

EurolinK

PONTE SULLO STRETTO DI MESSINA

PROGETTO DEFINITIVO

EUROLINK S.C.p.A.
IMPREGILO S.p.A. (Mandataria)
SOCIETA' ITALIANA PER CONDOTTE D'ACQUA S.p.A. (Mandante)
COOPERATIVA MURATORI E CEMENTISTI - C.M.C. di Ravenna Soc. Coop. a.r.l. (Mandante)
SACYR S.A.U. (Mandante)
ISHIKAWAJIMA - HARIMA HEAVY INDUSTRIES CO. Ltd. (Mandante)
A.C.I. S.C.P.A. - CONSORZIO STABILE (Mandante)

IL PROGETTISTA	IL CONTRAENTE GENERALE	STRETTO DI MESSINA	STRETTO DI MESSINA
Studio FCARR Associati s.r.l. Dott. Ing. F. Cavallaro Ordine Ingegneri Messina n° 1110	Project Manager (Ing. P.P. Marcheselli)	Direttore Generale e RUP Validazione (Ing. G. Fiammenghi)	Amministratore Delegato (Dott. P. Ciucci)
Eurolink Dott. Ing. E. Pagani Ordine Ingegneri Milano n° 15408			

COLLEGAMENTI VERSANTE SICILIA — CZ0587_F0

CANTIERI

SITI DI STOCCAGGIO – CAVE

SITI DI RECUPERO AMBIENTALE – SD.68

SRAS – PLANIMETRIA STATO DI FATTO

CODICE: C G 2 8 0 0 P P 7 D S C Z C 4 S D 6 8 0 0 0 0 0 7 F0 — SCALA: 1:1.000

REV.	DATA	DESCRIZIONE	REDATTO	VERIFICATO	APPROVATO
F0	20/06/2011	EMISSIONE FINALE	OROFINO	FARINA	PAGANI

NOME DEL FILE: CZ0587_F0.dwg