


SEZIONI DI PROGETTO
SCALA 1:2000


SEZIONE N. : A

BILIVATI	
RILEVATO	1140,569 mq

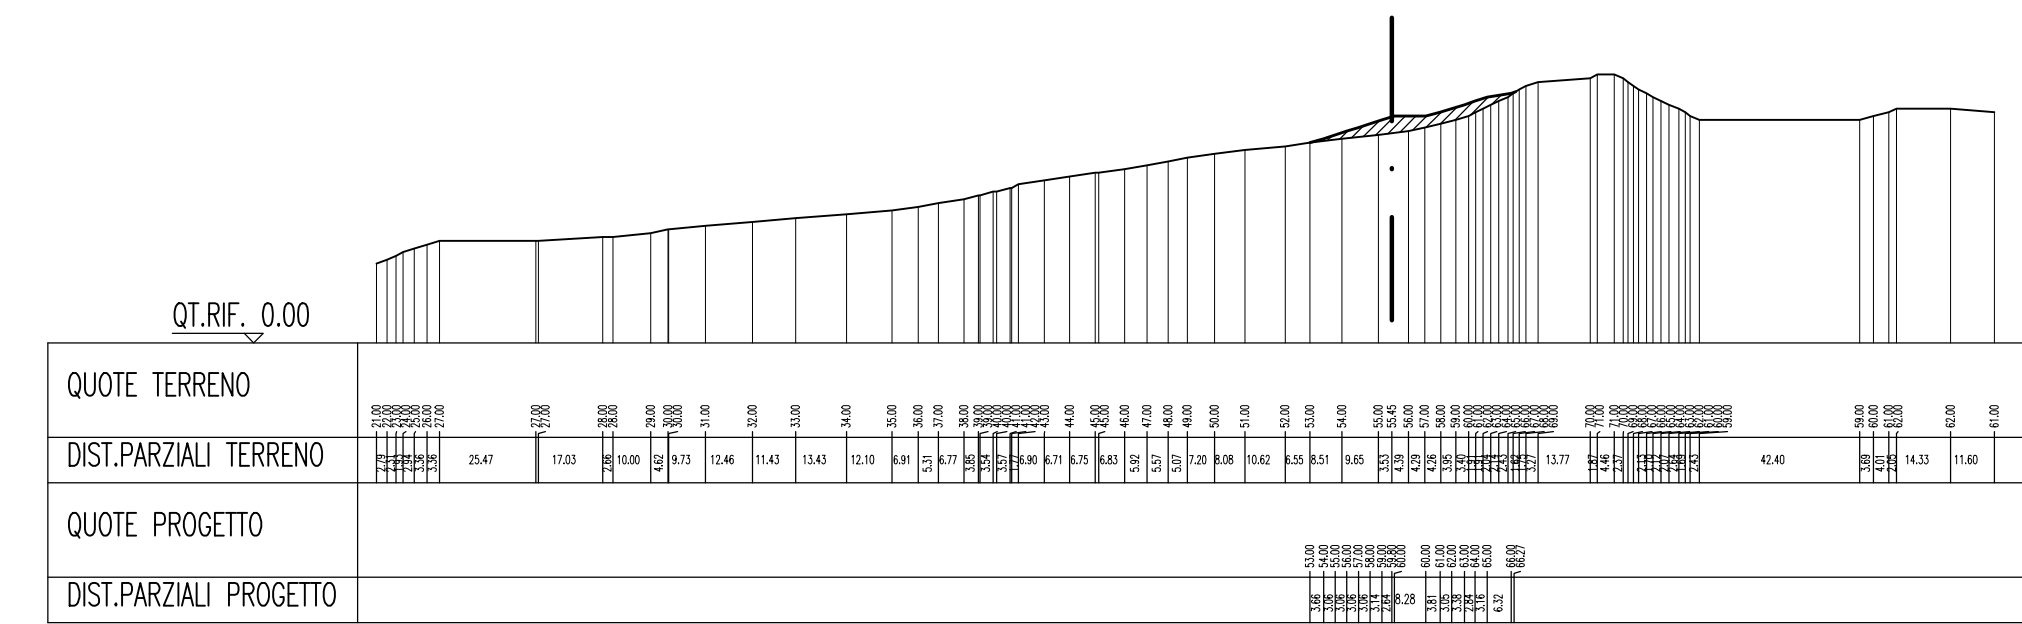


SEZIONE N. : B

BILIVATI	
RILEVATO	849,989 mq

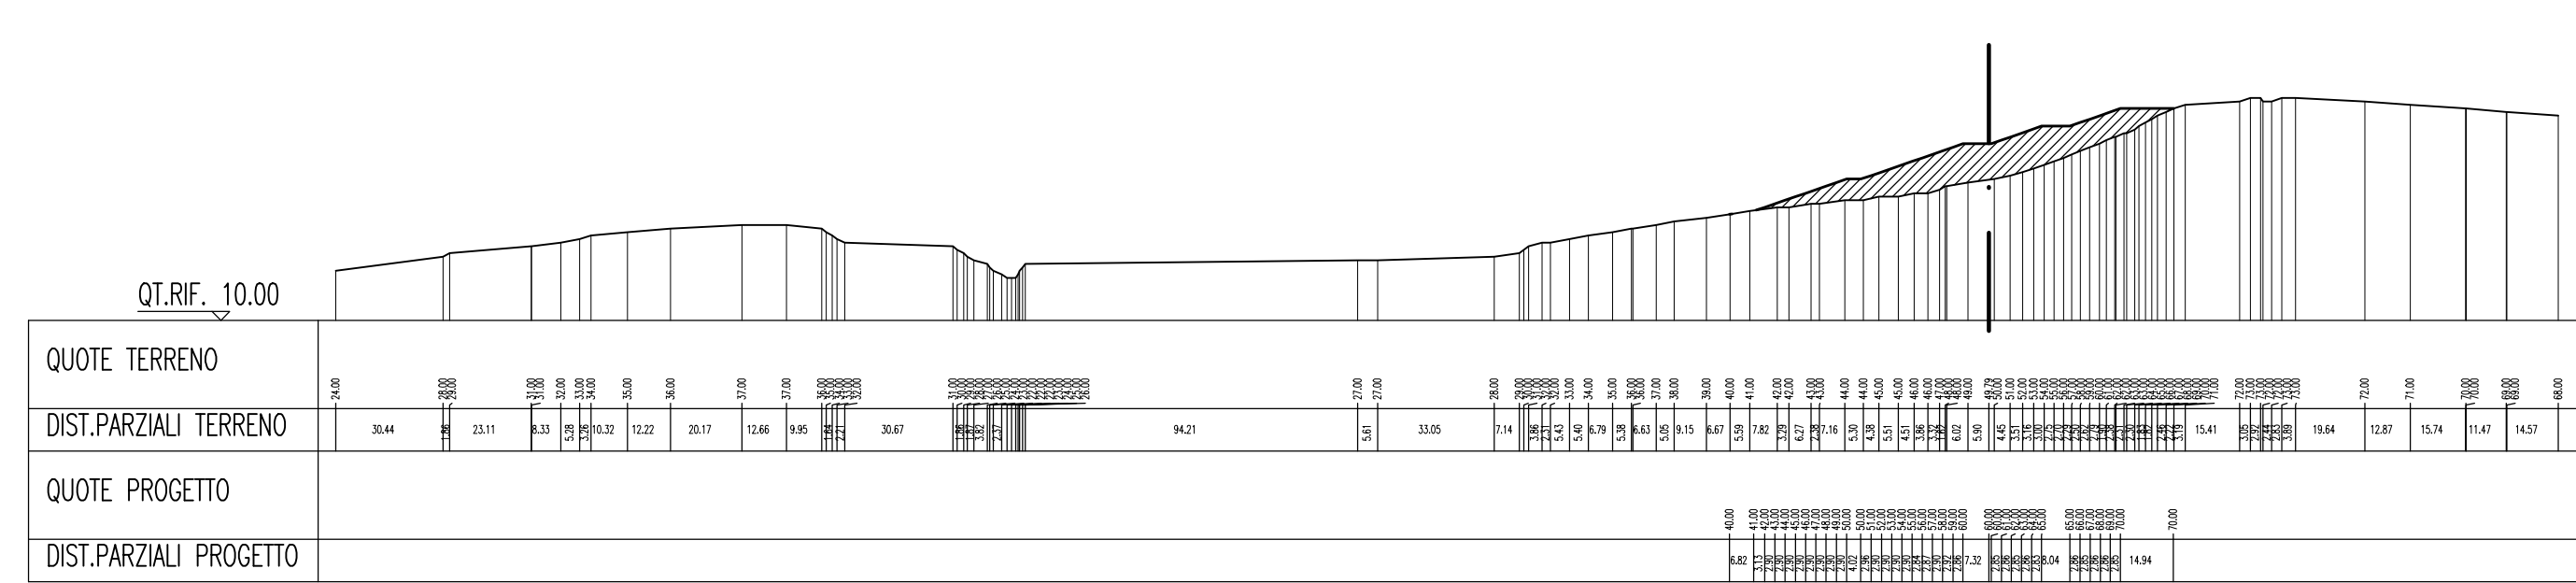


SEZIONE N. : C

BILIVATI	
RILEVATO	11092,957 mq

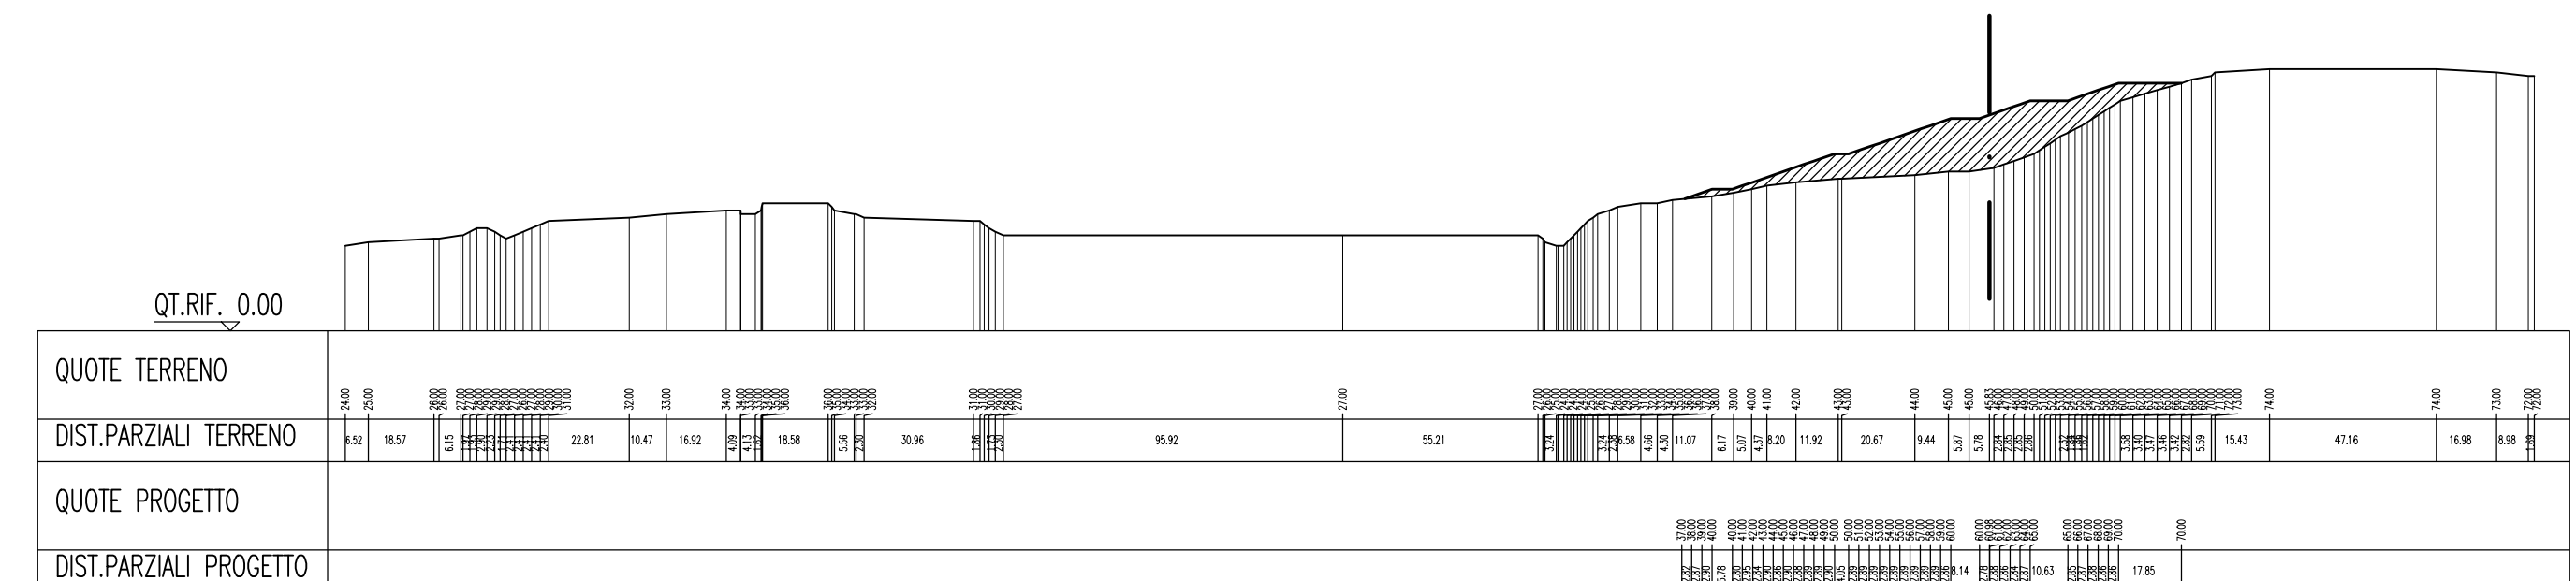


SEZIONE N. : D

BILIVATI	
RILEVATO	1753,767 mq

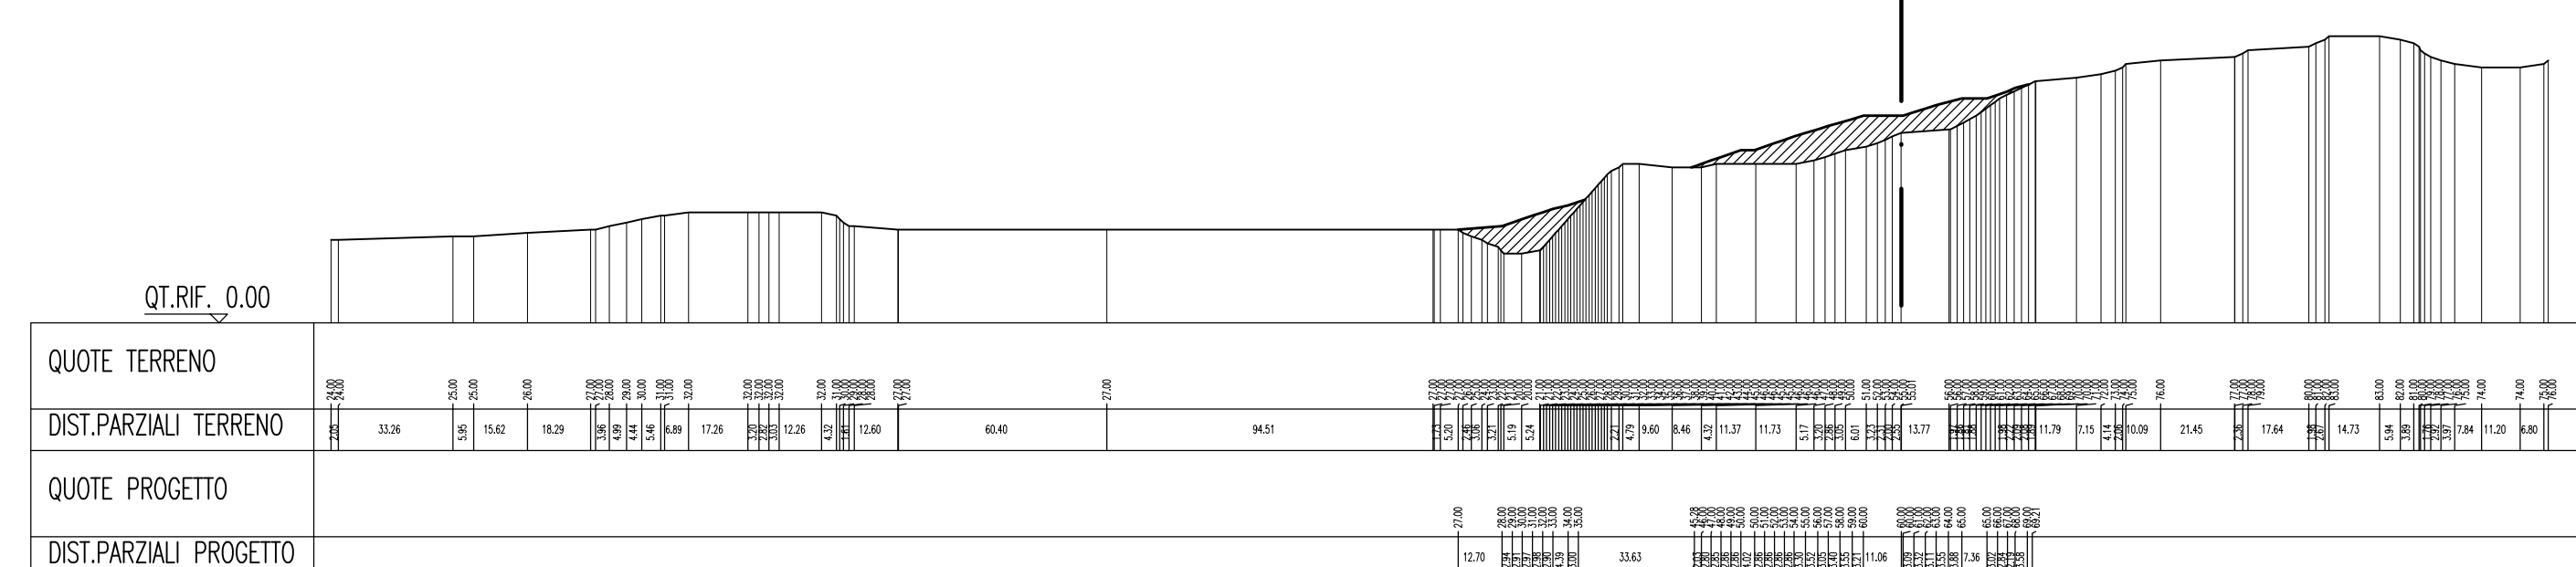


SEZIONE N. : E

BILIVATI	
RILEVATO	12466,89 mq

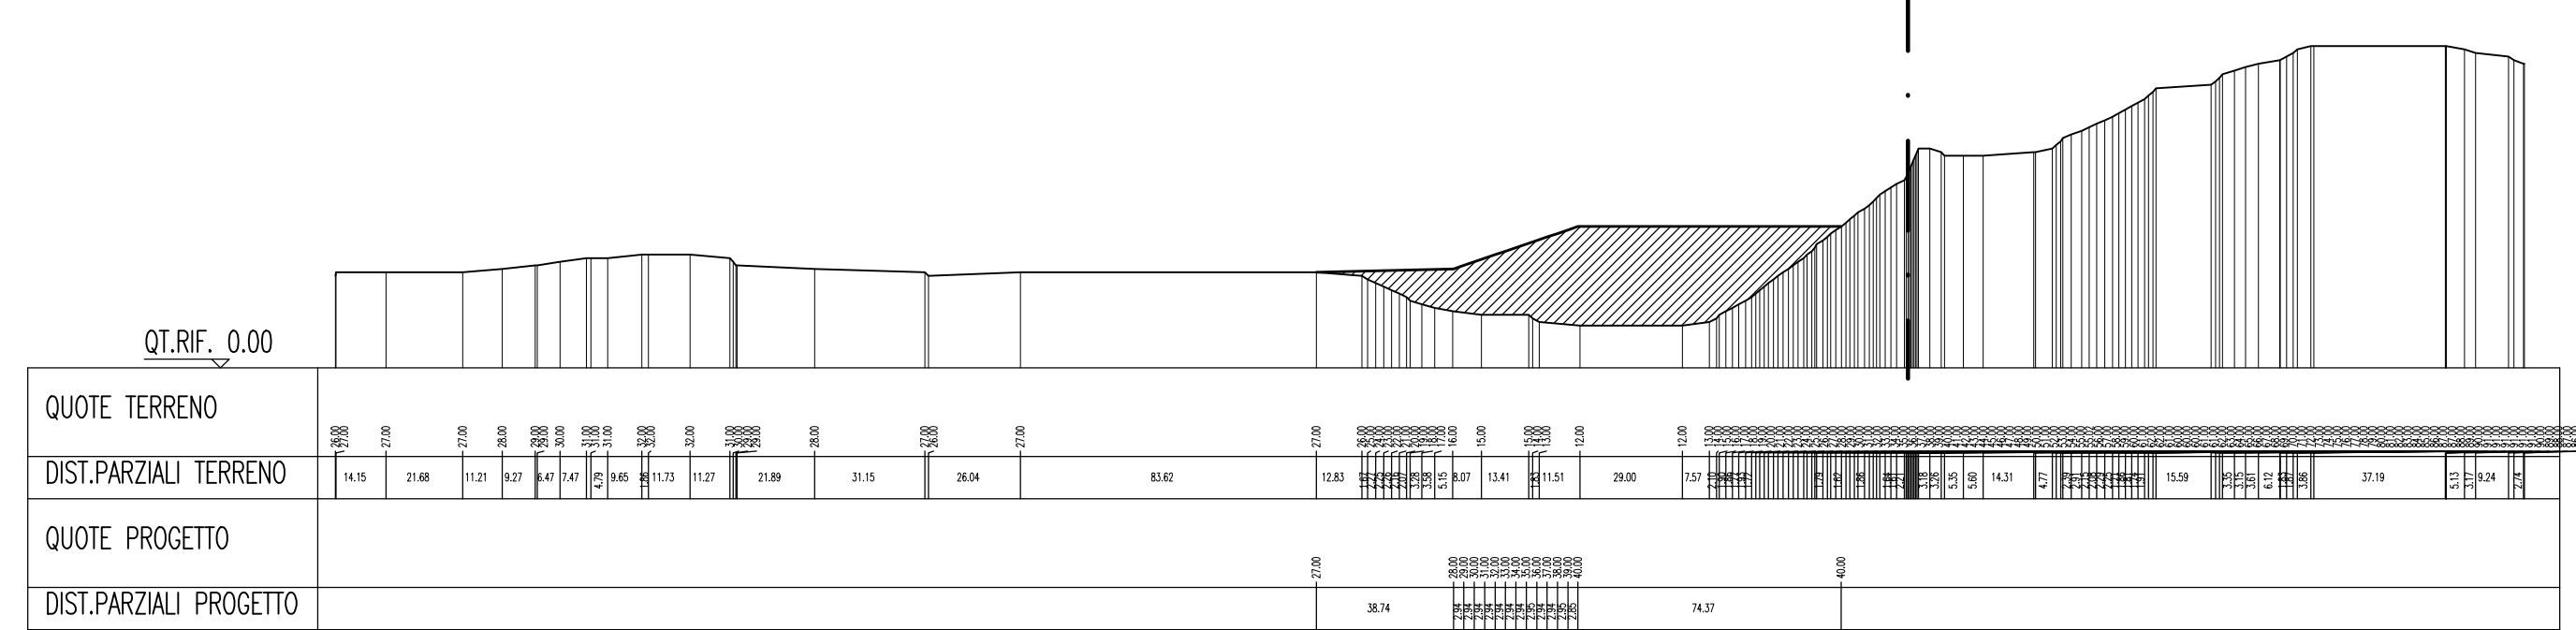


SEZIONE N. : F

BILIVATI	
RILEVATO	12816,621 mq

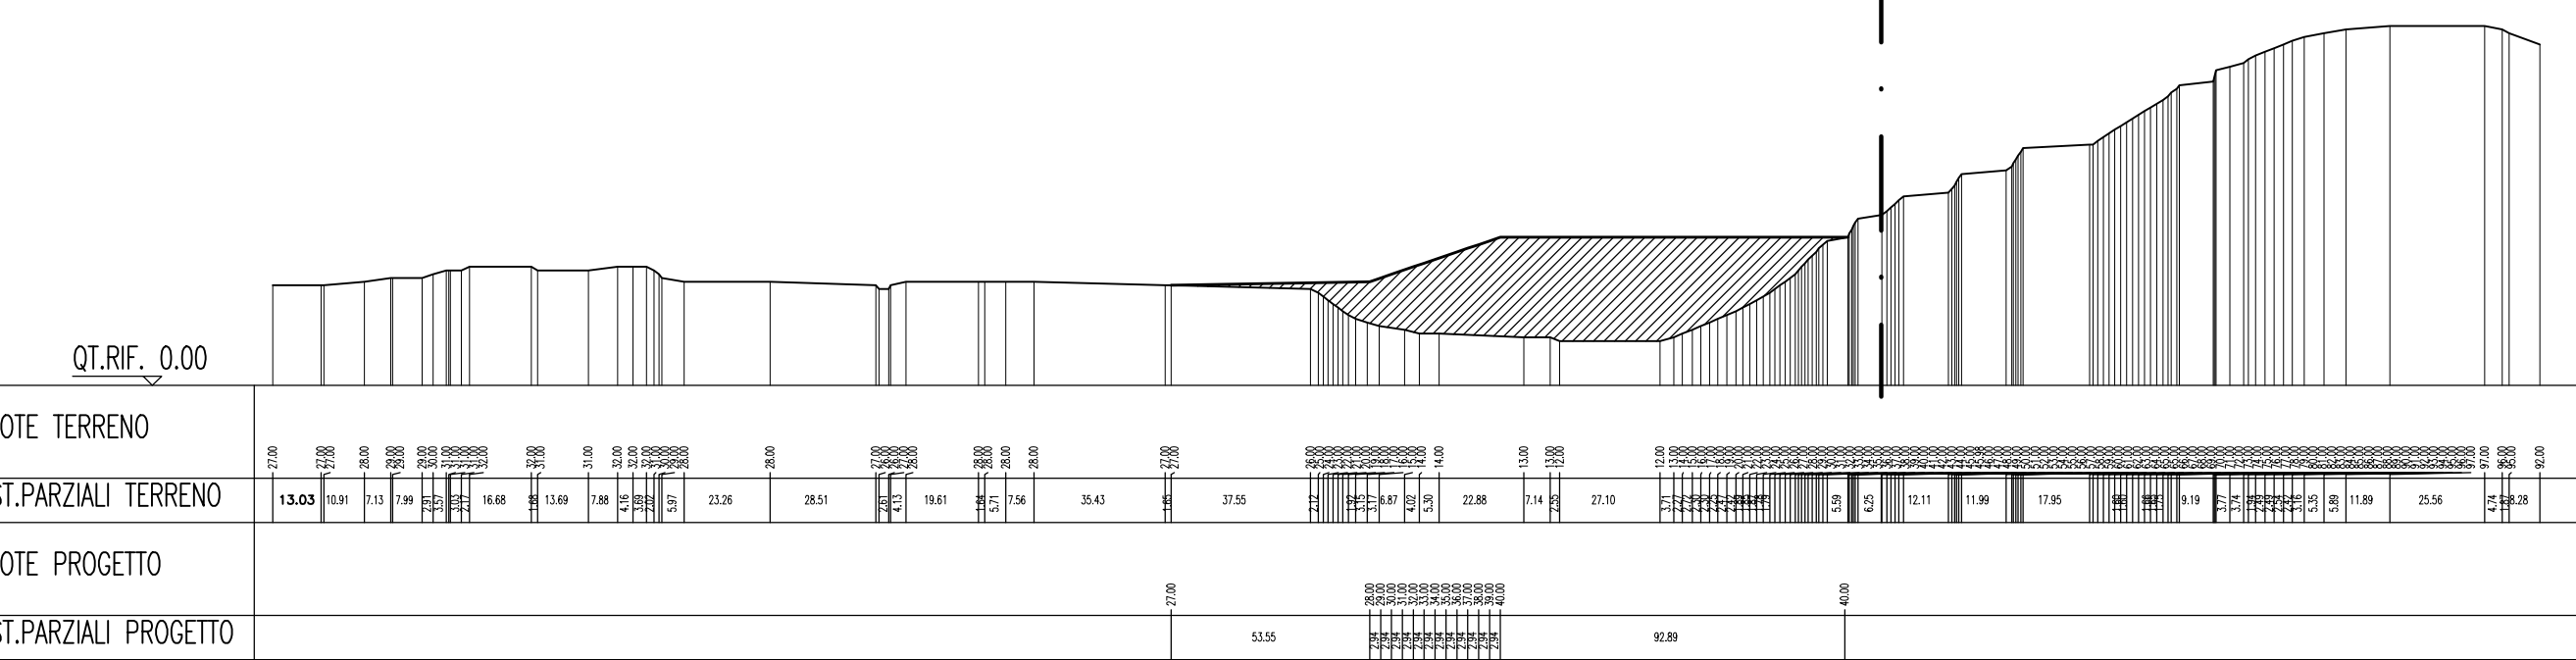


SEZIONE N. : G

BILIVATI	
RILEVATO	12068,815 mq

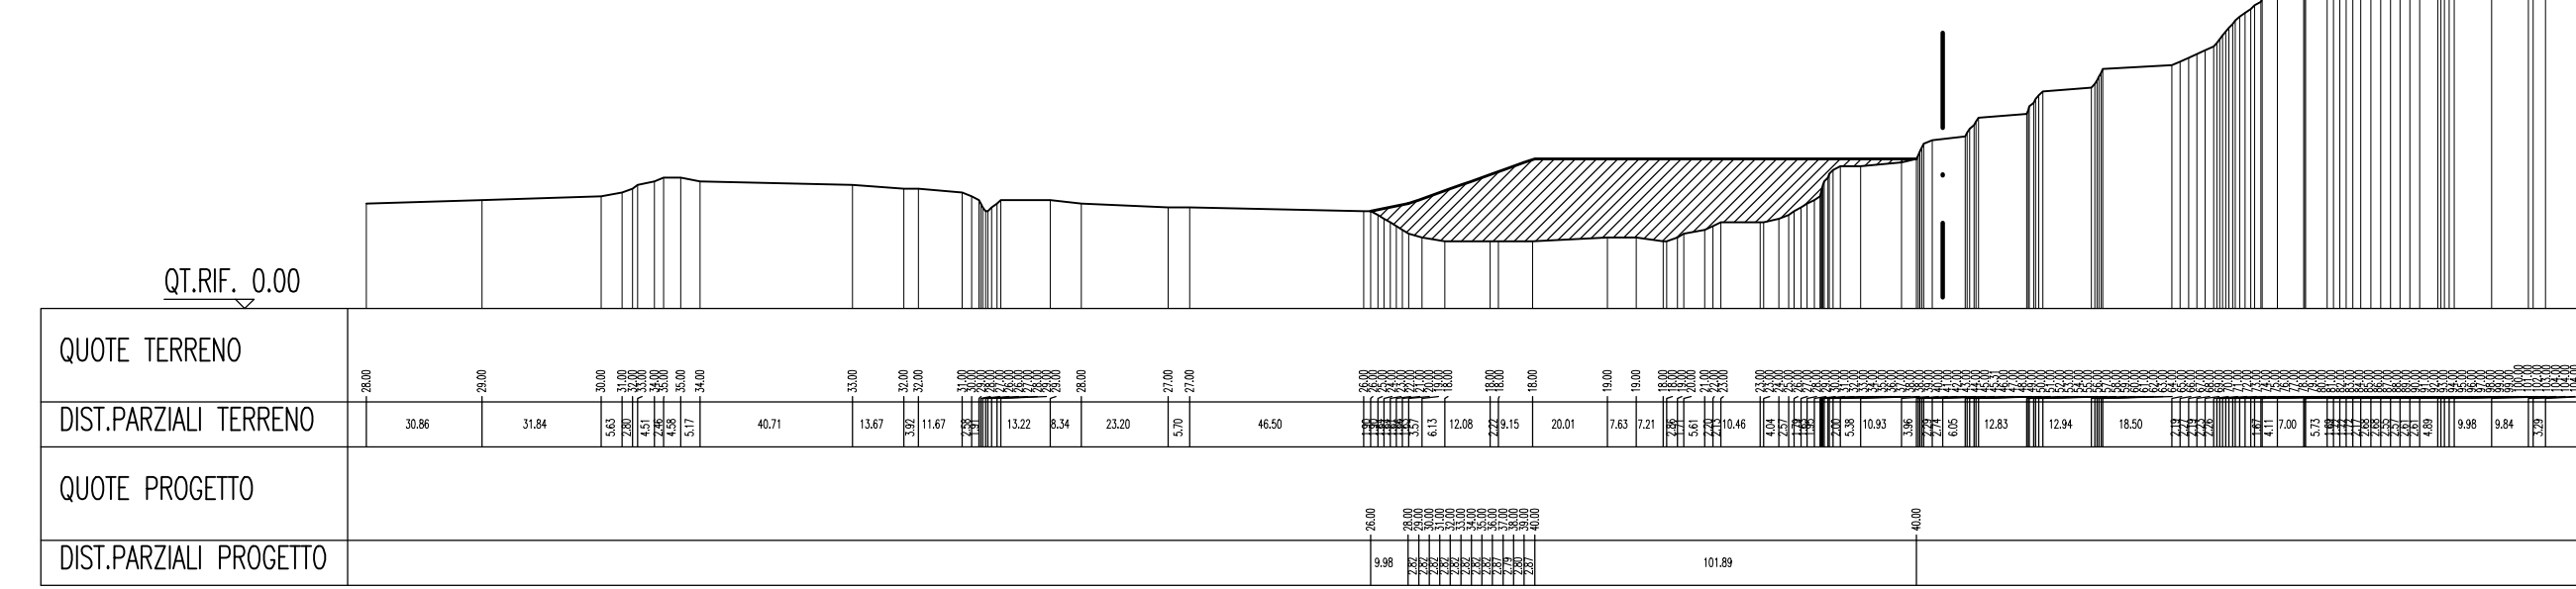


SEZIONE N. : H

BILIVATI	
RILEVATO	11001,371 mq

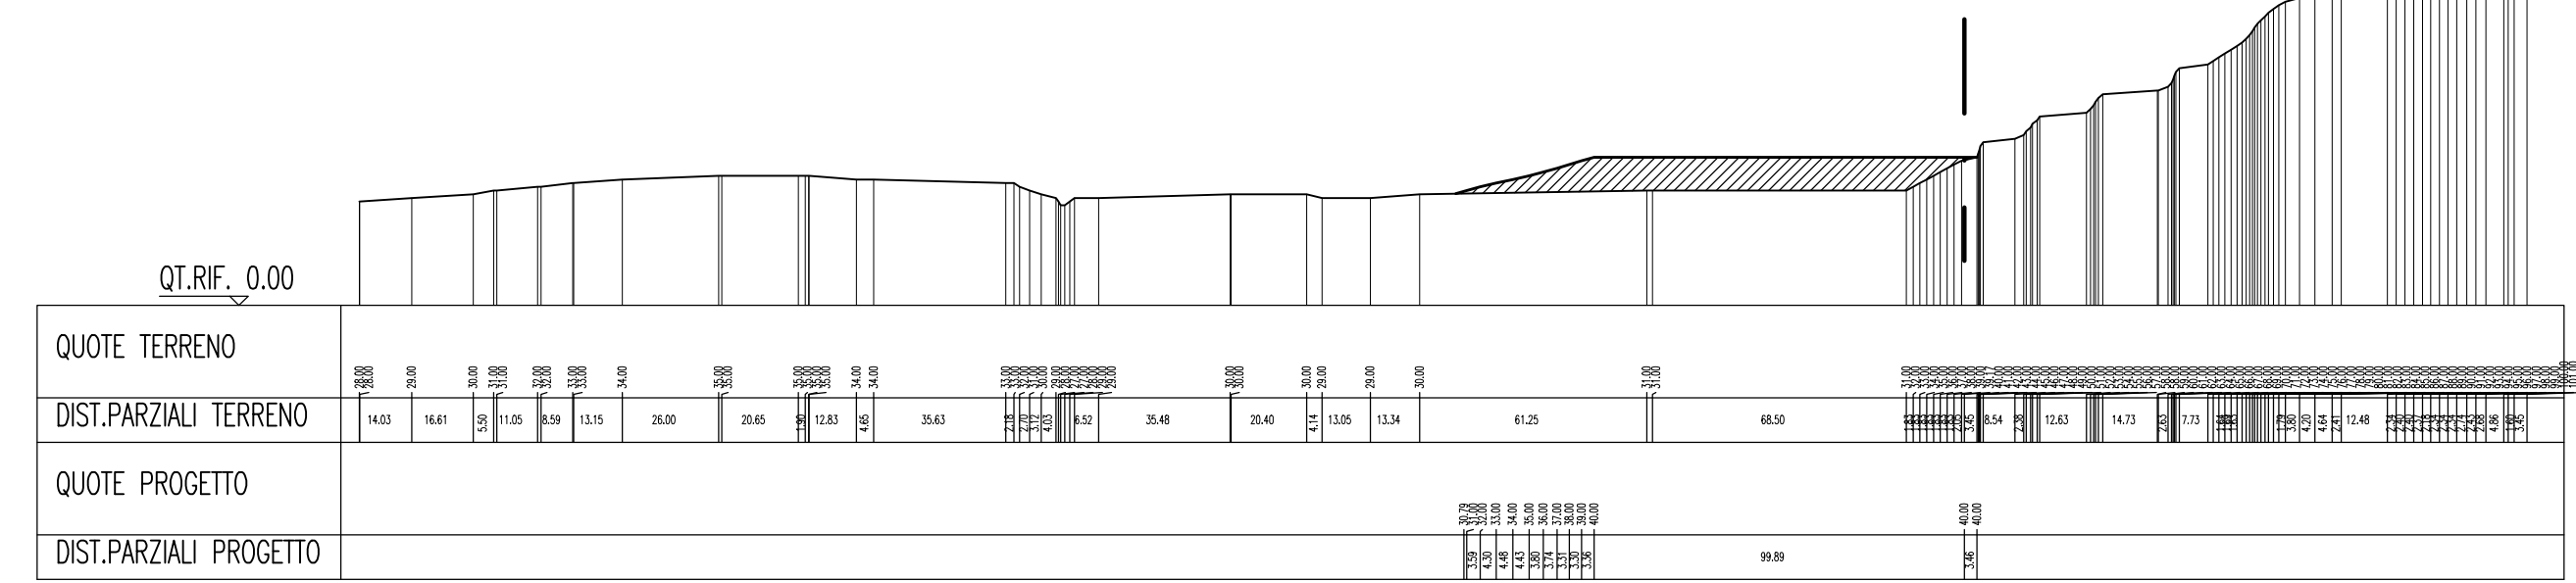


SEZIONE N. : I

BILIVATI	
RILEVATO	1622,790 mq

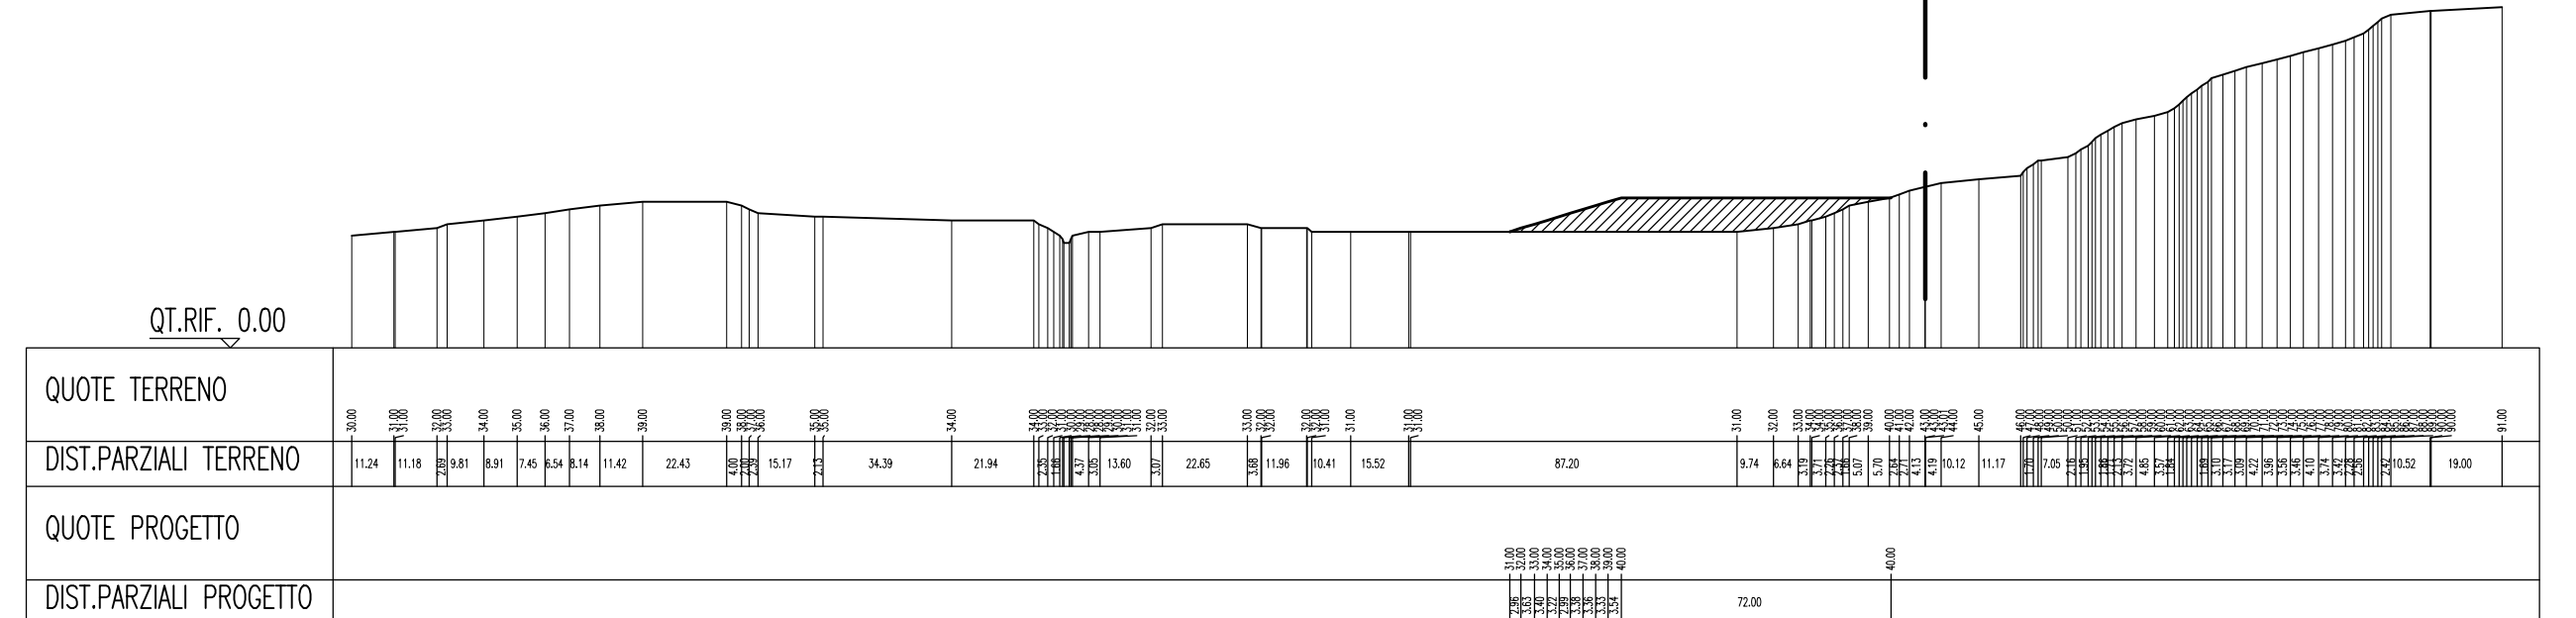


SEZIONE N. : L

BILIVATI	
RILEVATO	12535,746 mq

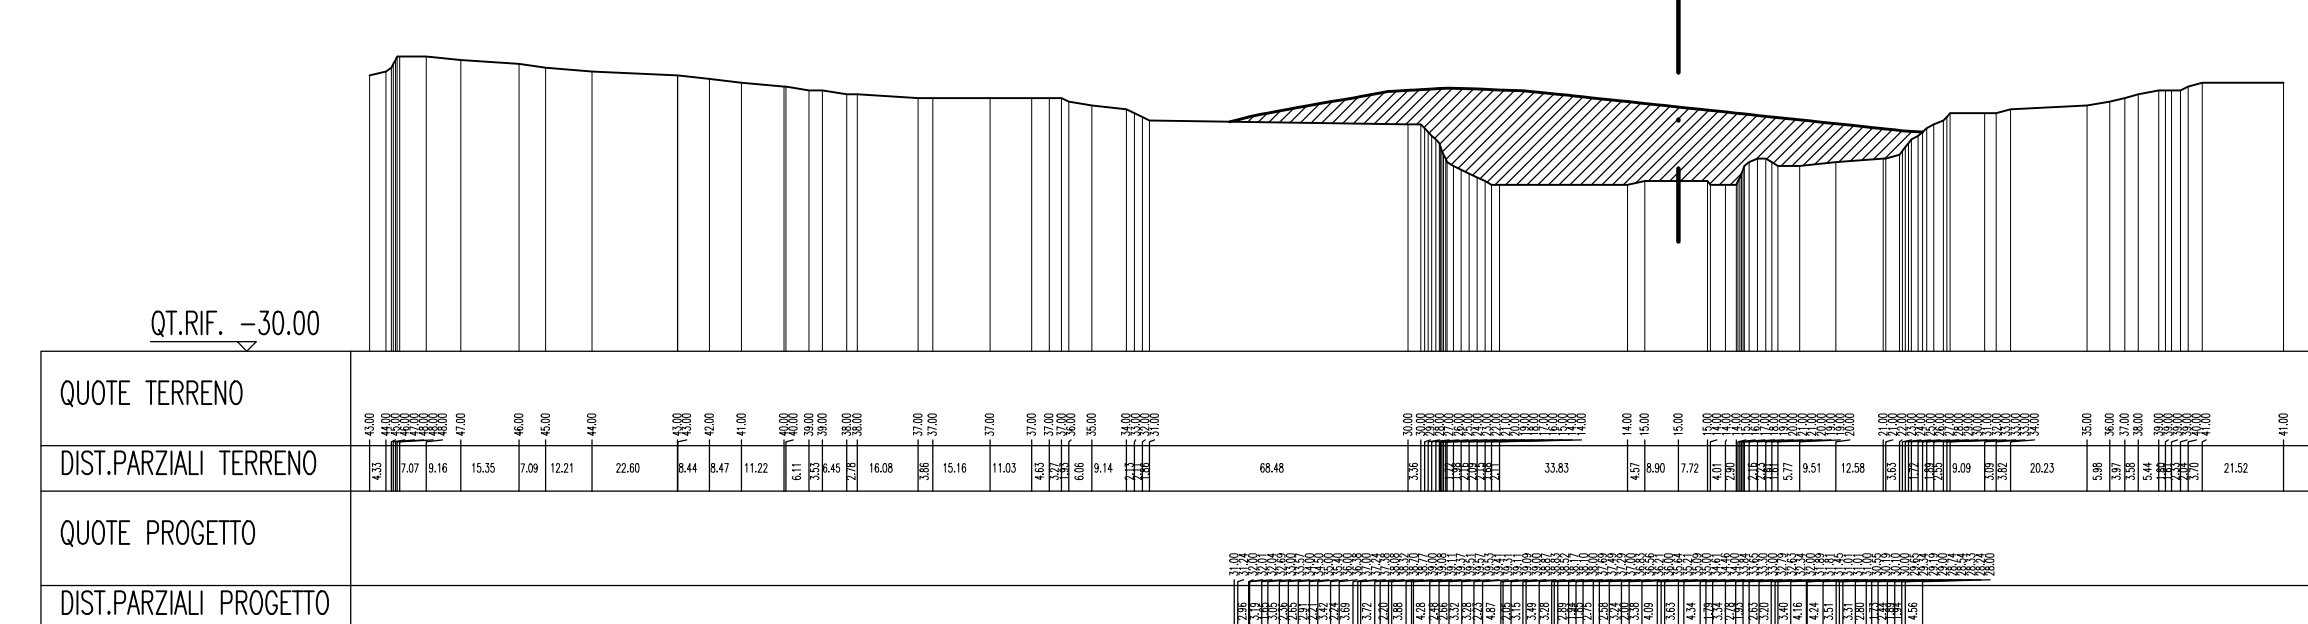


SEZIONE N. : M

BILIVATI	
RILEVATO	12301,717 mq


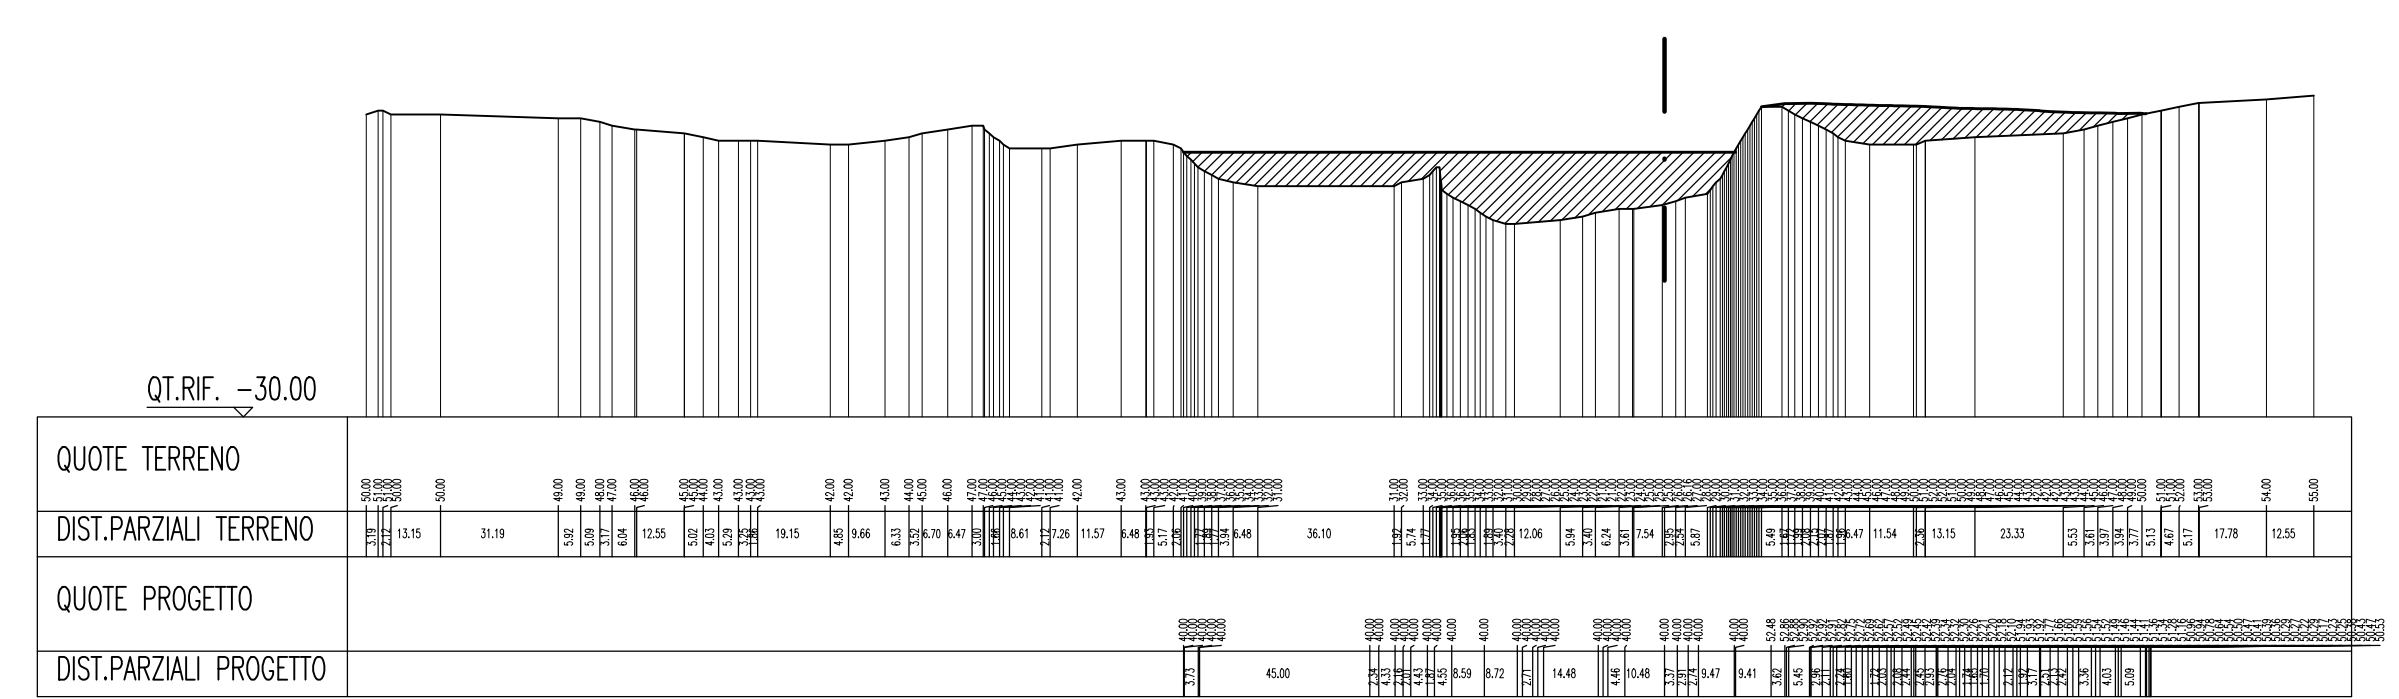


SEZIONE N. : N


BILIVATI	
RILEVATO	1365,583 mq

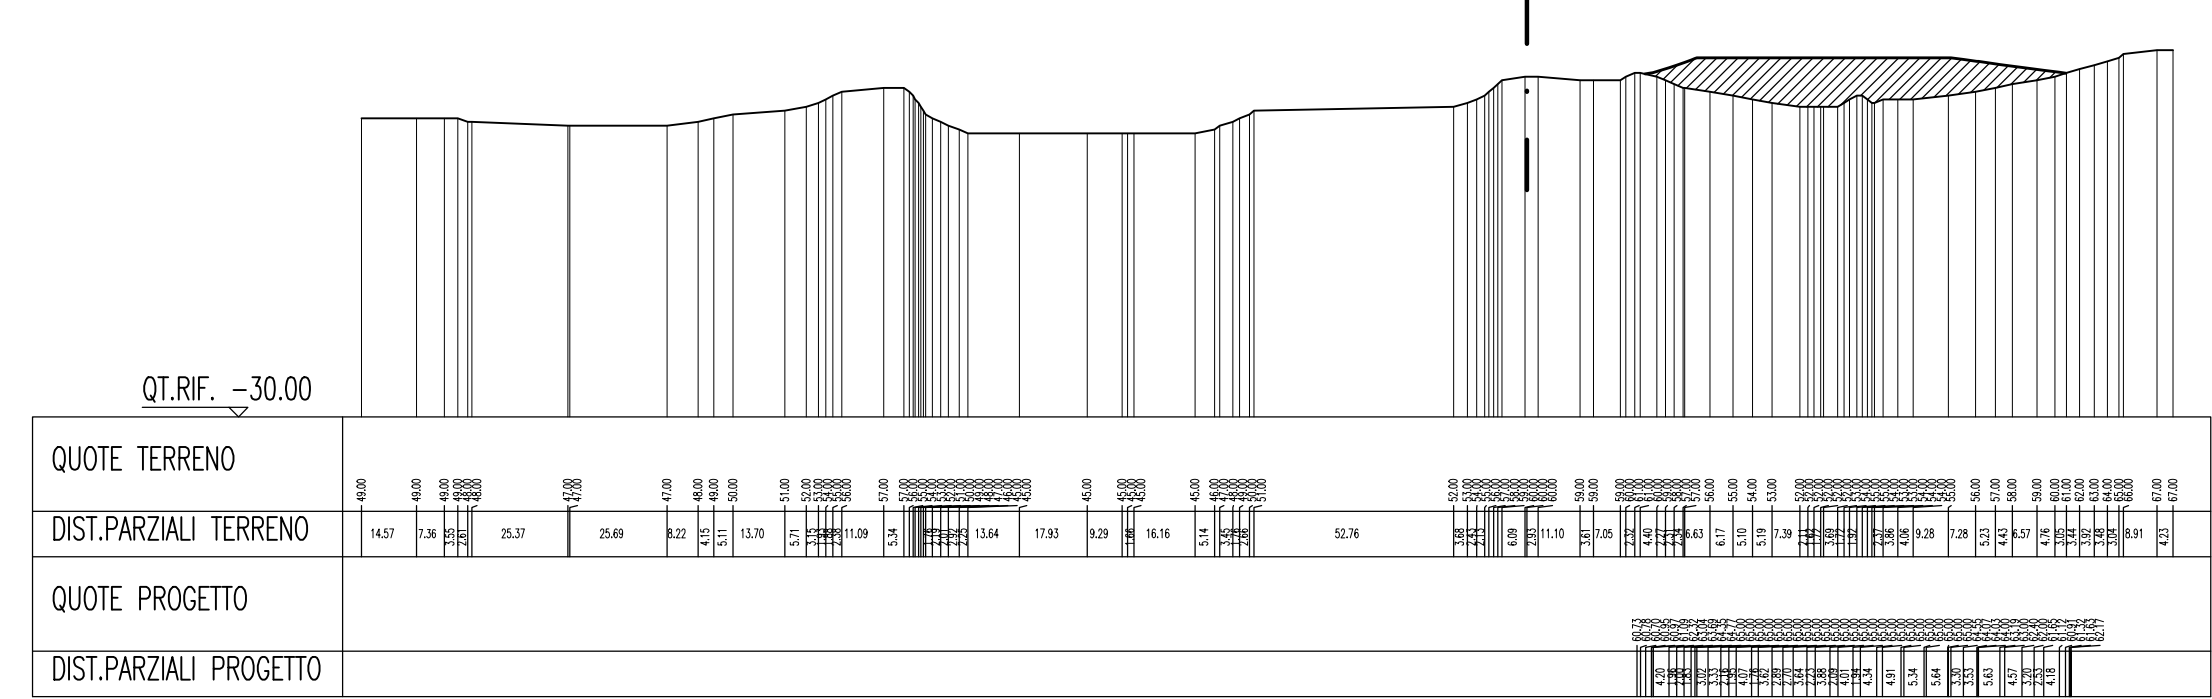


NOTE GENERALI

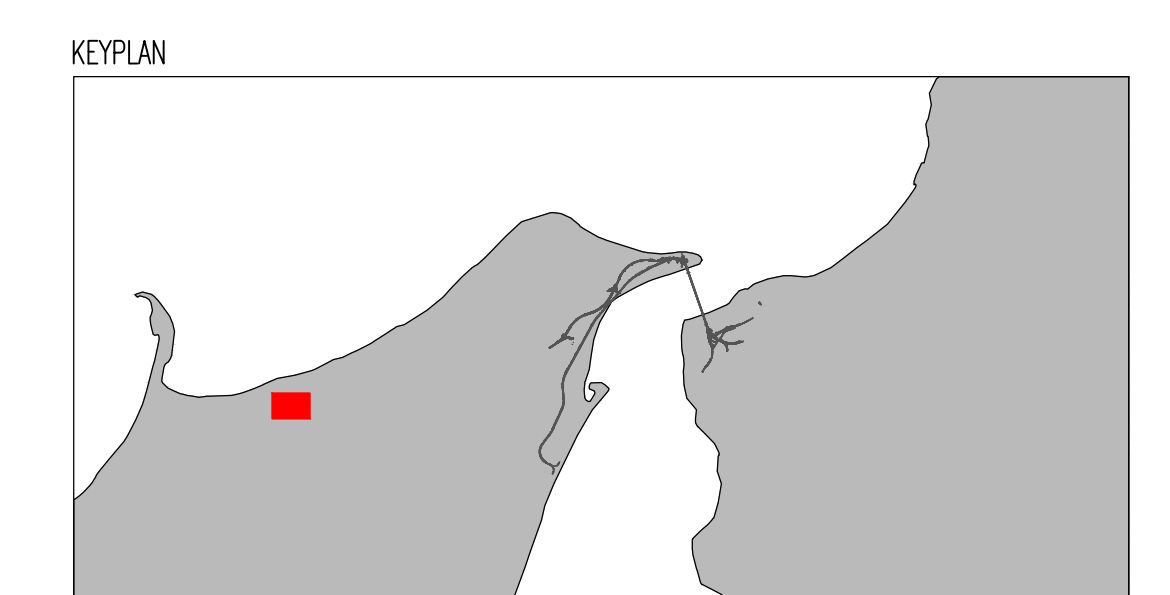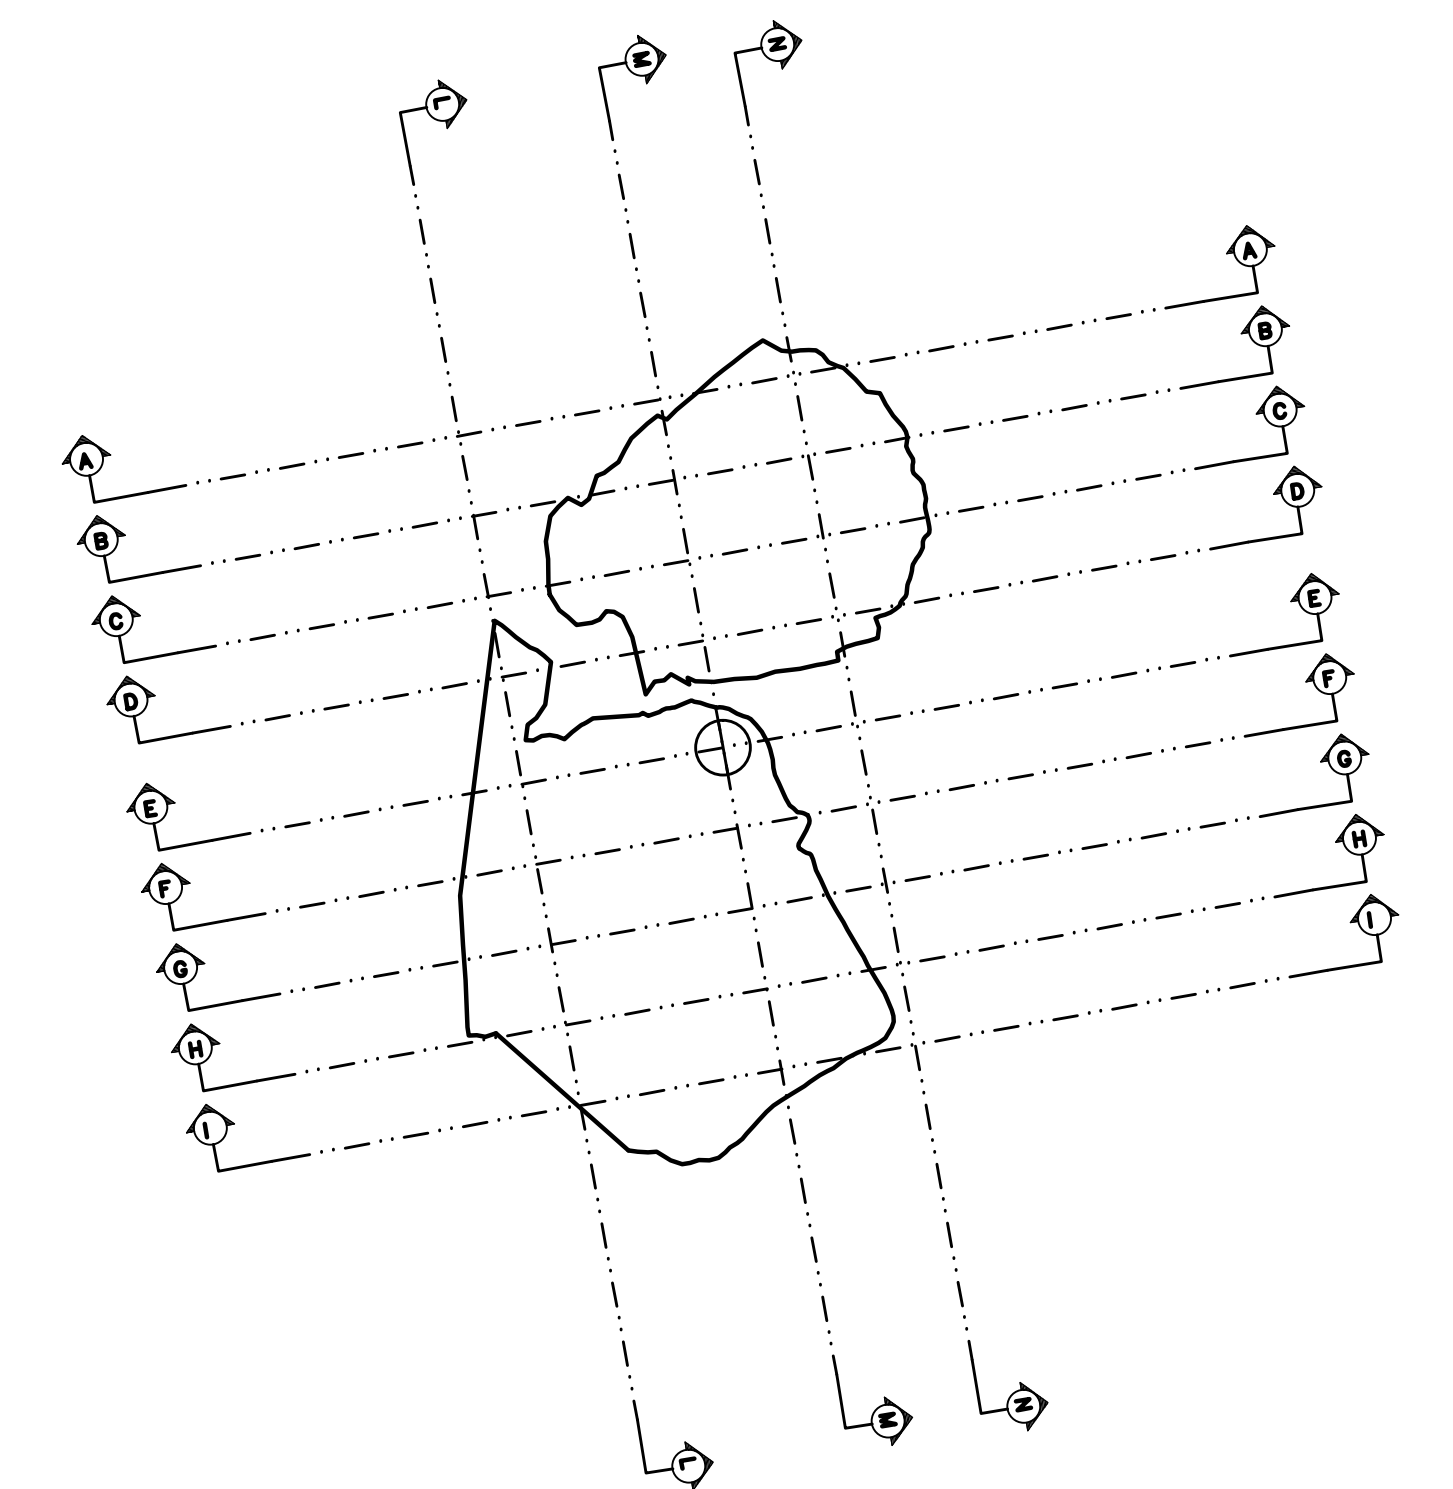

Stretto di Messina
Concessione per la progettazione, realizzazione e gestione del collegamento stabile tra lo Stretto e il Cardine
 Organo di Diritto pubblico
 (Legge n. 1158 del 12 dicembre 1971, modificata dal D.Lgs. n. 114 del 24 aprile 2003)



PONTE SULLO STRETTO DI MESSINA
 PROGETTO DEFINITIVO

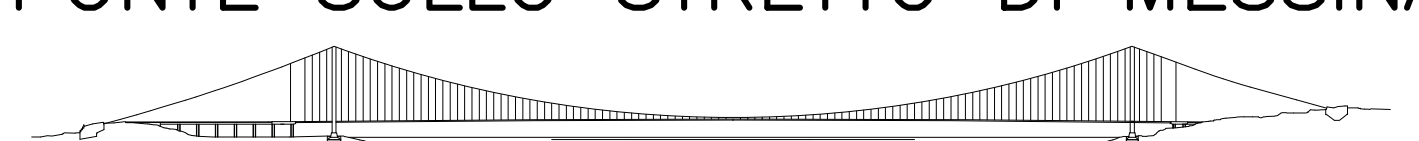

EUROLINK S.C.p.A.
 IMPREGIO S.p.A. (Mandatario)
 SOCIETA' ITALIANA PER CONDOTTE D'ACQUA S.p.A. (Mandatario)
 COOPERATIVA MURATORI E CEMENTISTI - C.M.C. di Ravenna Soc. Coop. a.r.l. (Mandatario)
 SACYR S.A.U. (Mandatario)
 ISHIKAWAJIMA - HARIMA HEAVY INDUSTRIES CO. Ltd. (Mandatario)
 A.C.I. S.C.P.A. - CONSORZIO STABILE (Mandatario)

IL PROGETTISTA Dott. Ing. D. Spoglianti Ordine Ingegneri Milano n° 20953	IL CONTRAENTE GENERALE Project Manager (Ing. P.P. Marchesetti)	STRETTO DI MESSINA Direttore Generale e RUP Validazione (Ing. G. Timmemghi)	STRETTO DI MESSINA Amministratore Delegato (Dott. P. Giuco)
---	--	--	---

COLLEGAMENTI VERSANTE SICILIA CZ0627-F0
 CANTIERI
 SITI DI RECUPERO AMBIENTALE E PRODUZIONE INERTI
 SITI RECUPERO AMBIENTALE
 SRA6 - SEZIONI

CODICE CG0700AWZDS17001A00000003FO	SCALA 1:2000				
REV. DATA	DESCRIZIONE	REDAITTO	VERIFICATO	APPROVATO	
FO 20-06-2011	EMMISSIONE FINALE		M.BATTISTONI	M.SALOMONE	D.SPOGLIANTI