PLANIMETRIA DELLO STATO FINALE DEL PROGETTO DI ABBANCAMENTO

SCALA 1:500

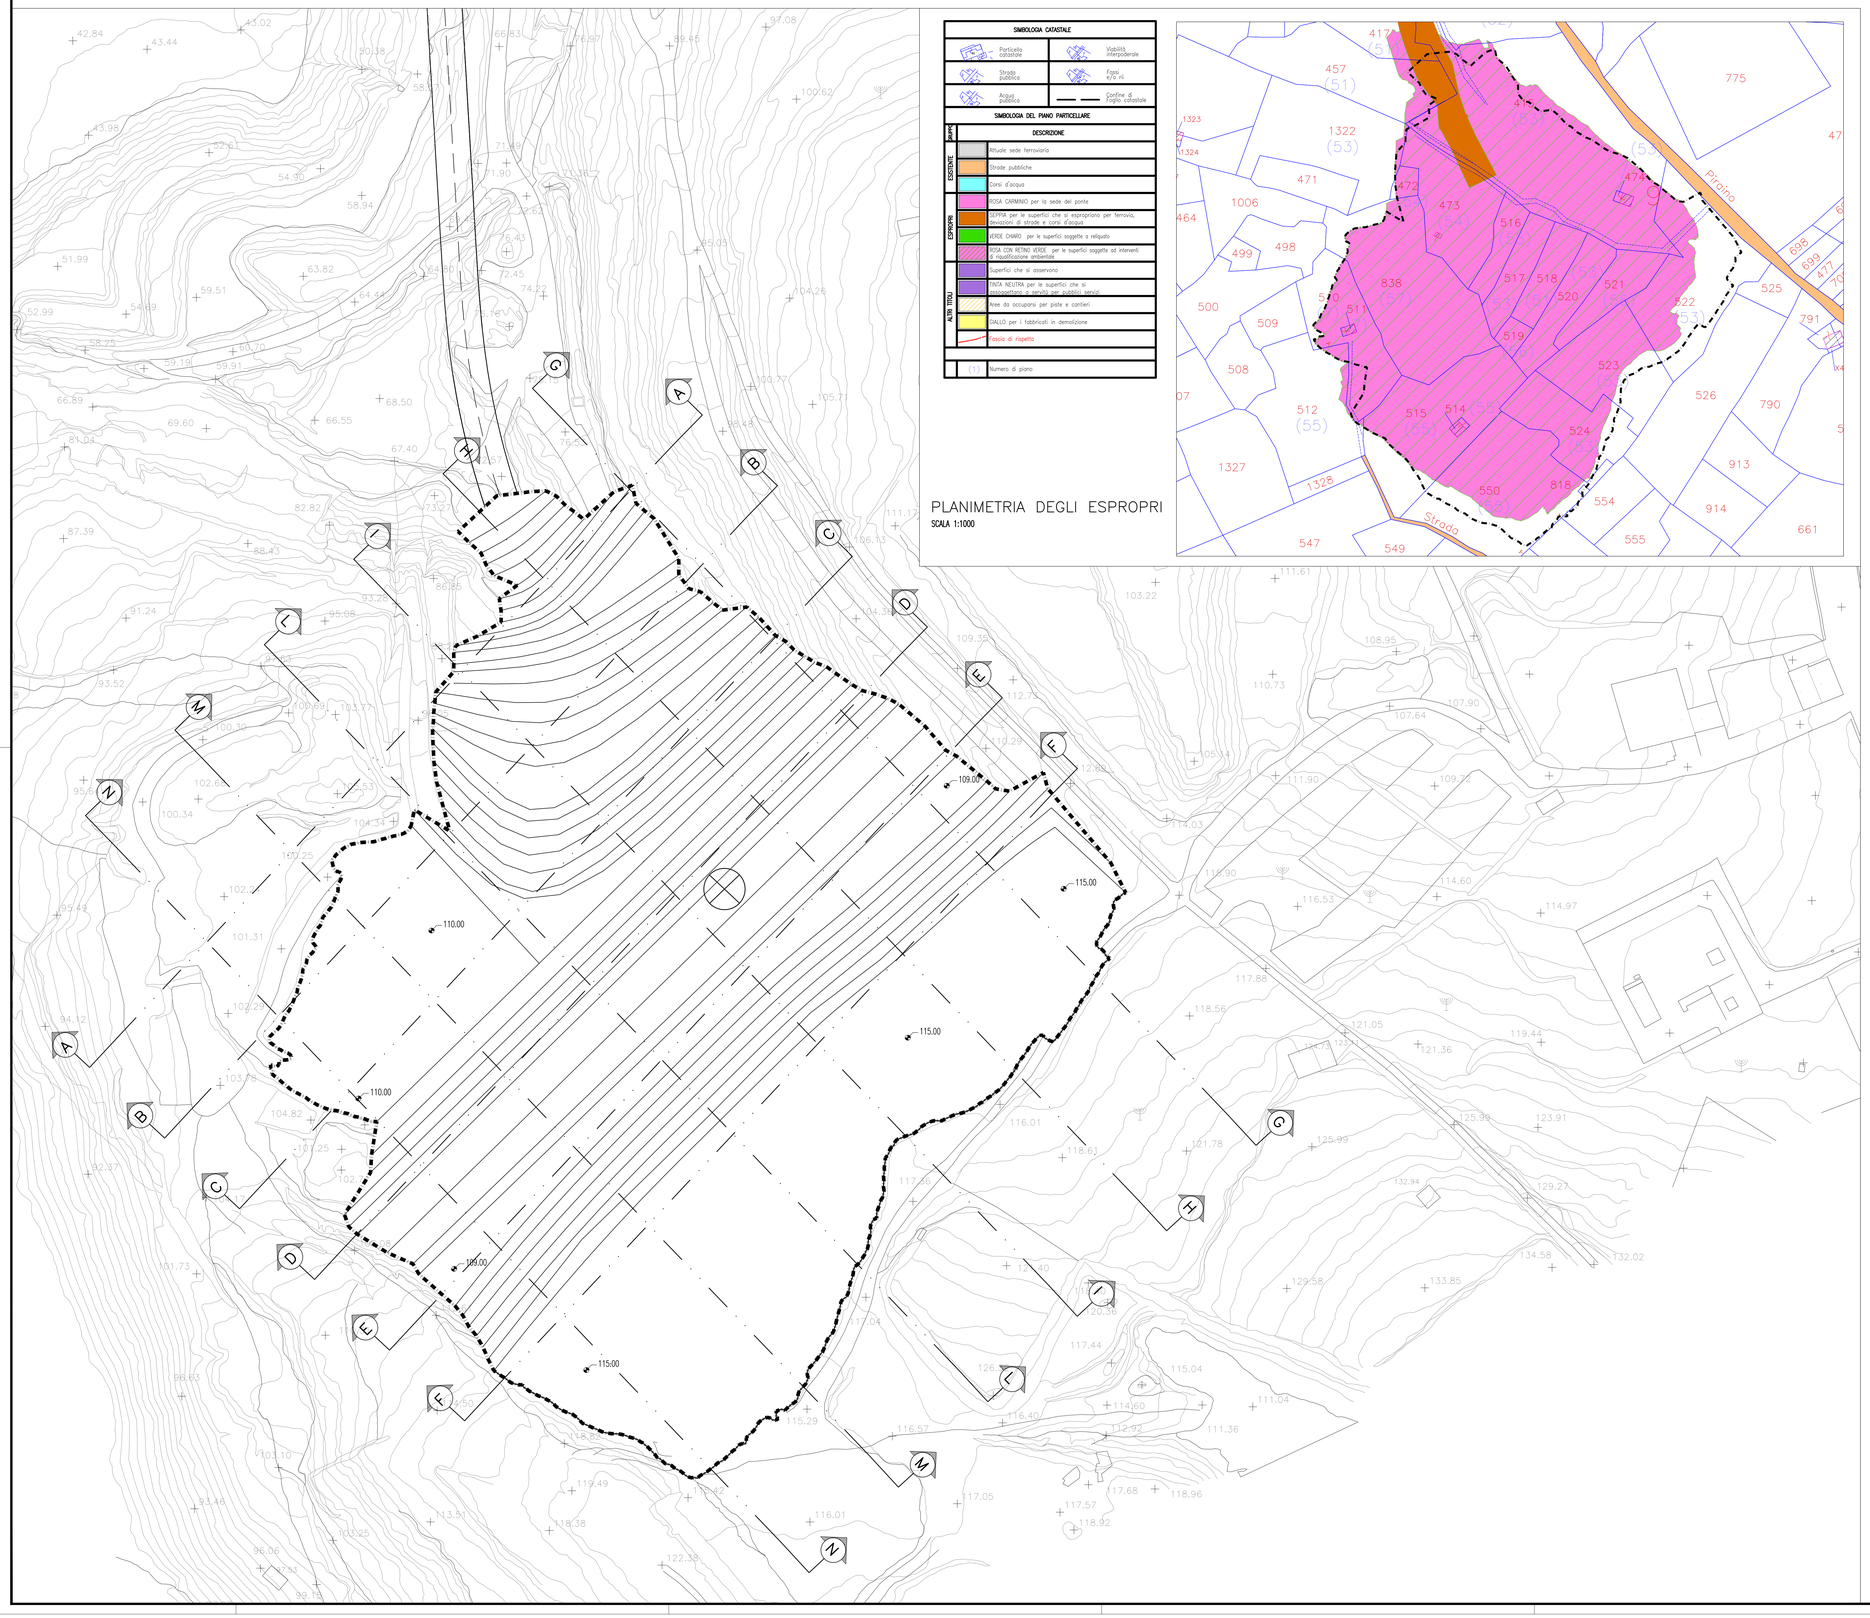

SIMBOLOGIA CATASTALE			
Particella catastale		Viabilità interpoderale	
Strada pubblica		Fossi e/o ru	
Acqua pubblica		Confine di Foglio catastale	

SIMBOLOGIA DEL PIANO PARTICELLARE		
		DESCRIZIONE
ESISTENTE		Attuale sede ferroviaria
		Strade pubbliche
		Corsi d'acqua
ESPROPRI		ROSA CARMINIO per la sede del ponte
		SEPPIA per le superfici che si espropriano per ferrovia, deviazioni di strade e corsi d'acqua
		VERDE CHIARO per le superfici soggette a reliquato
		ROSA CON RETINO VERDE per le superfici soggette ad interventi di riqualificazione ambientale
		Superfici che si asservono
ALTRI TITOLI		TINTA NEUTRA per le superfici che si assoggettano a servitù per pubblici servizi
		Aree da occuparsi per piste e cantieri
		GIALLO per i fabbricati in demolizione
		Fascia di rispetto
	(1)	Numero di piano

PLANIMETRIA DEGLI ESPROPRI

SCALA 1:1000

NOTE GENERALI

LEGENDA

PERIMETRO AREA DI DEPOSITO

ASSI SEZIONI

PISTA DI SERVIZIO

AREA	MQ. 29.000
VOLUME	MC. 319.702

KEYPLAN

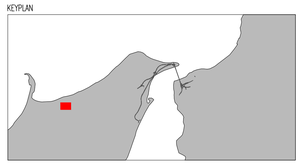

AREA CANTIERE

* Rev. B

Inserimento stralcio area cantiere sulla planimetria catastale e relative aree di esproprio

Stretto di Messina

Concessionaria per la progettazione, realizzazione e gestione del collegamento stabile tra la Sicilia e il Continente
Organismo di Diritto pubblico
(Legge n° 1158 del 17 dicembre 1971, modificata dal D.Lgs. n° 114 del 24 aprile 2003)

EurolinK

PONTE SULLO STRETTO DI MESSINA

PROGETTO DEFINITIVO

EUROLINK S.C.p.A.
IMPREGILO S.p.A. (Mandataria)
SOCIETA' ITALIANA PER CONDOTTE D'ACQUA S.p.A. (Mandante)
COOPERATIVA MURATORI E CEMENTISTI - C.M.C. di Ravenna Soc. Coop. a.r.l. (Mandante)
SACYR S.A.U. (Mandante)
ISHIKAWAJIMA - HARIMA HEAVY INDUSTRIES CO. Ltd. (Mandante)
A.C.I. S.C.P.A. - CONSORZIO STABILE (Mandante)

IL PROGETTISTA	IL CONTRAENTE GENERALE	STRETTO DI MESSINA	STRETTO DI MESSINA
SINA Dott. Ing. D. Spoglianti Ordine Ingegneri Milano n° 20953 / Dott. Ing. E. Pagani Ordine Ingegneri Milano n° 15408	Project Manager (Ing. P.P. Marcheselli)	Direttore Generale e RUP Validazione (Ing. G. Fiammenghi)	Amministratore Delegato (Dott. P. Ciucci)

COLLEGAMENTI VERSANTE SICILIA CZ0636_F0

CANTIERI

SITI DI RECUPERO AMBIENTALE E PRODUZIONE INERTI

SITI DI RECUPERO AMBIENTALE

SRA7–PLANIMETRIA DELLO STATO FINALE DEL PROGETTO DI ABBANCAMENTO

CODICE: C G 0 7 0 0 A P 7 D S I 7 0 0 I A 0 0 0 0 0 0 0 0 5 FO — SCALA: 1:500

REV.	DATA	DESCRIZIONE	REDATTO	VERIFICATO	APPROVATO
F0	20-06-2011	EMISSIONE FINALE	M.BATTISTON	M.SALOMONE	D.SPOGLIANTI

NOME DEL FILE: CZ0636_F0.dwg