


NOTE GENERALI


QUADRO DI UNIONE:

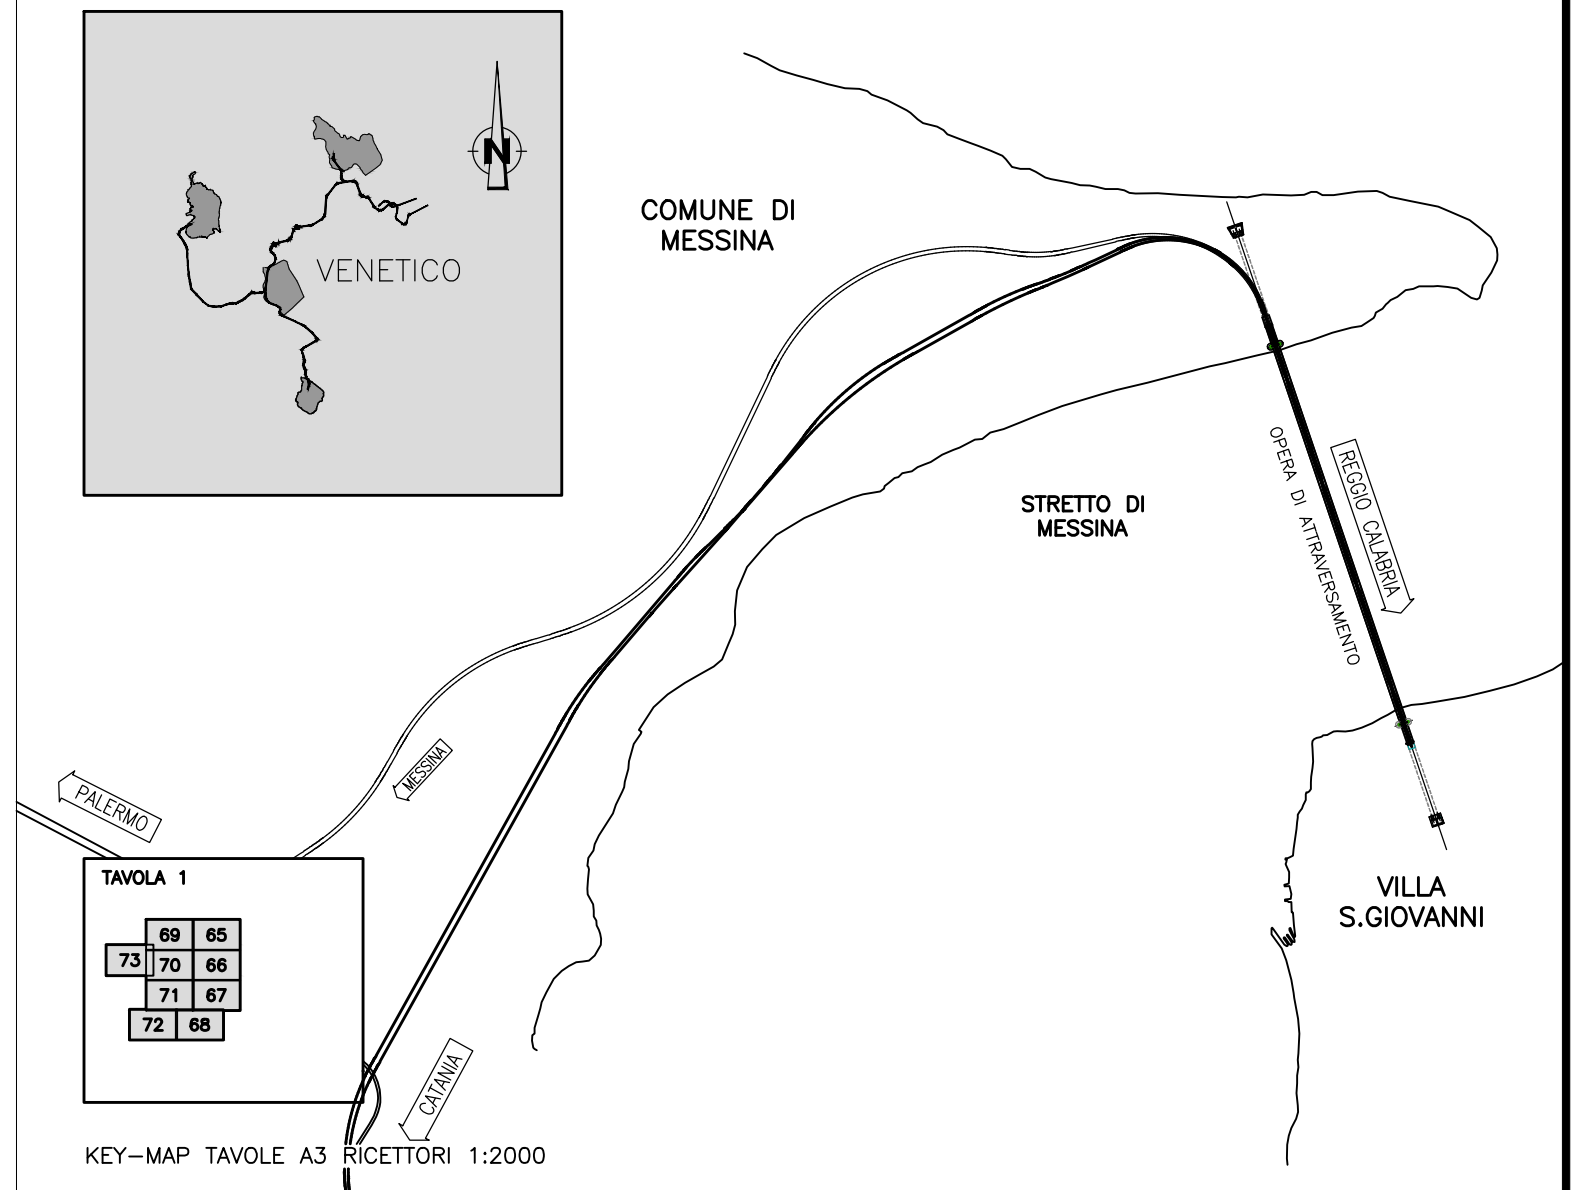

LEGENDA:



Livelli di Rumore Leq(6-22) in dBA

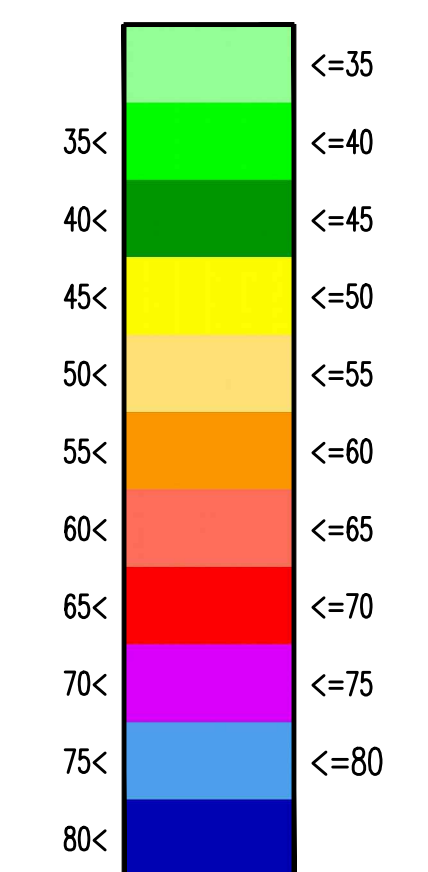

--- Buffer 250 m
 --- Buffer 500 m

Stretto di Messina
 Concessionaria per la progettazione, realizzazione e gestione del collegamento stabile tra lo Sicilo e il Continente
 Organismo di Diritto pubblico
 (Legge n° 1158 del 17 dicembre 1971, modificata dal D.Lgs. n° 114 del 24 aprile 2000)

PONTE SULLO STRETTO DI MESSINA
 PROGETTO DEFINITIVO

EUROLINK S.C.p.A.
 IMPREGILO S.p.A. (Mandatataria)
 SOCIETA' ITALIANA PER CONDOTTE D'ACQUA S.p.A. (Mandatante)
 COOPERATIVA MURATORI E CEMENTISTI - C.M.C. di Ravenna Soc. Coop. a.r.l. (Mandatante)
 SACVYR S.A.U. (Mandatante)
 ISHIKAWAJIMA - HARIMA HEAVY INDUSTRIES CO. Ltd. (Mandatante)
 A.C.I. S.C.P.A. - CONSORZIO STABILE (Mandatante)

IL PROGETTISTA Dott. Ing. D. Spoglianti Ordine Ingegneri Milano n° 20953 	IL CONTRAENTE GENERALE Project Manager (Ing. P.P. Marchesini)	STRETTO DI MESSINA Direttore Generale e RUP Validazione (Ing. G. Fimmemonti)	STRETTO DI MESSINA Amministratore Delegato (Dott. P. Ciucci)
---	---	---	--

COLLEGAMENTI VERSANTE SICILIA CZ0644_F0
 CANTIERI
 SITI DI RECUPERO AMBIENTALE E PRODUZIONE INERTI
 SITI DI RECUPERO AMBIENTALE
 SRA4/SRA5/SRA6/SRA7 - IMPATTO RUMORE - MAPPATURA IMPATTO PERIODO DIURNO - SCENARIO 2

CODICE CIG0700A66DS17001A00000003FO		SCALA: 1:5000	
REV.	DATA	DESCRIZIONE	REDAITTO VERIFICATO APPROVATO
FO	20-06-2011	EMISSIONE FINALE	A. CALEGARI M. SALOMONE D. SPOGLIANTI