


AREA DI INTERVENTO



KEYPLAN

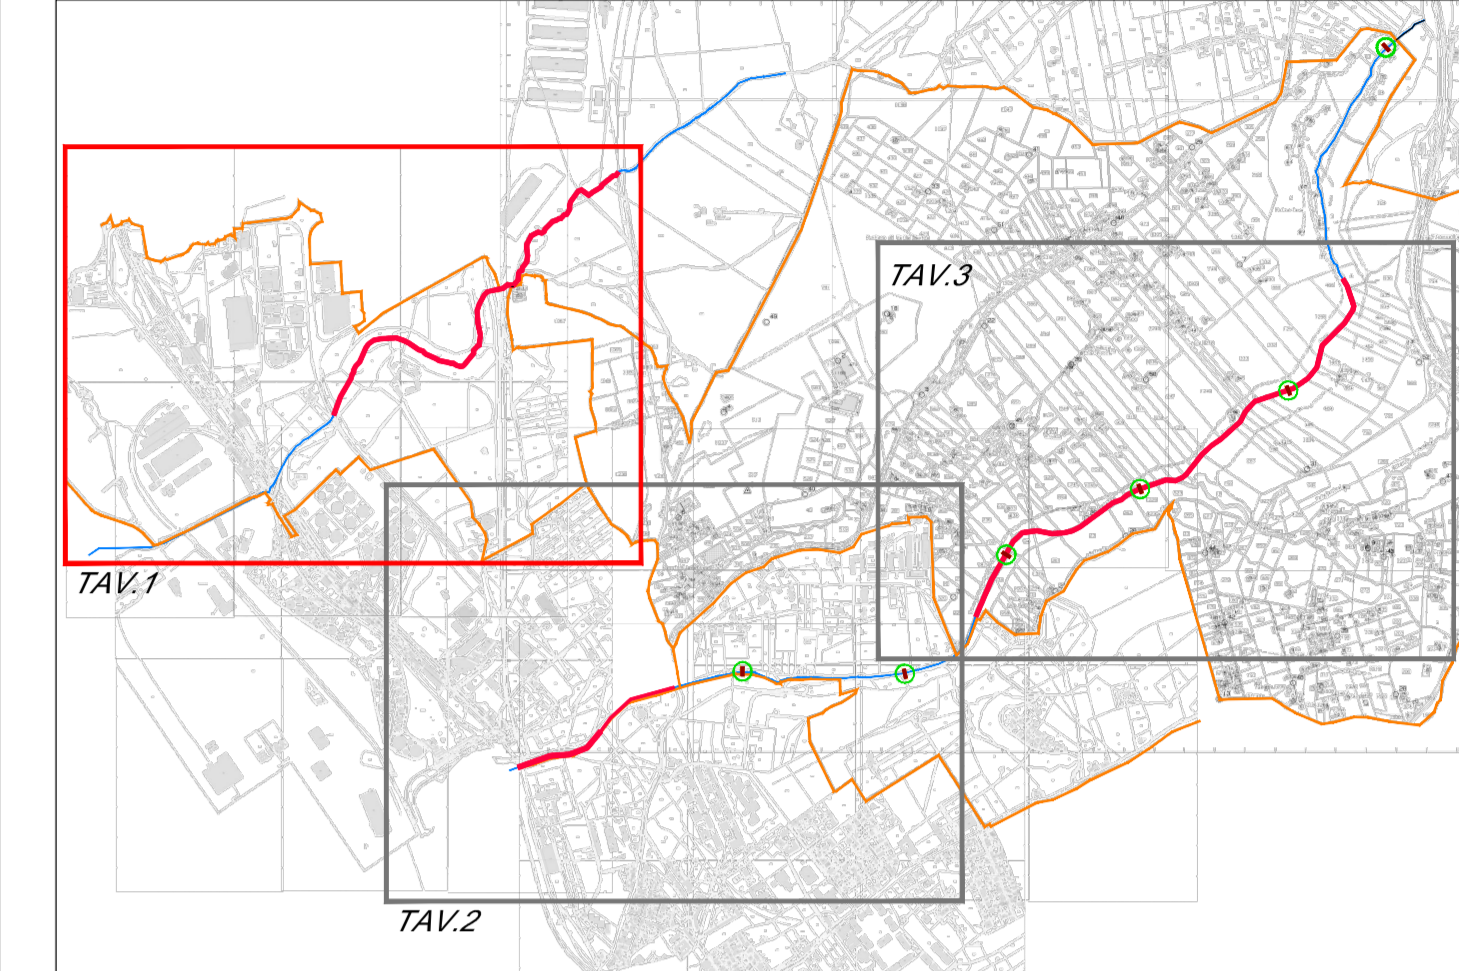

LEGENDA

- INTERVENTI LINEARI
- INTERVENTI PUNTUALI
- CORSO D'ACQUA
- SEZIONI
- LIMITE FOLGIO CATASTALE

PROVINCIA DI ROMA
Comune di CIVITAVECCHIA
Foglio N:11

PROVINCIA DI ROMA
Comune di CIVITAVECCHIA
Foglio N:8

PROVINCIA DI ROMA
Comune di CIVITAVECCHIA
Foglio N:12

PROVINCIA DI ROMA
Comune di CIVITAVECCHIA
Foglio N:13


**AUTORITA' DI SISTEMA PORTUALE
DEL MAR TIRRENO CENTRO SETTENTRIONALE**
**OPERE STRATEGICHE
PER IL PORTO DI CIVITAVECCHIA
- 2° STRALCIO -**
 OTTEMPERANZA V.I.A.
 Interventi di Riqualificazione dell'alveo
del Fosso della Fiumaretta e del Fosso del Prete (Buonaugurio)
PROGETTO DEFINITIVO

TITOLO TAVOLA: **PLANIMETRIA CATASTALE
CON UBICAZIONE DEGLI INTERVENTI**
TAVOLA 1 di 3
Scala: 1:2.000

E S P
P L
O 1
A

Committente: **Autorità Portuale di Civitavecchia, Fiumicino e Gaeta**
 IL PRESIDENTE: **Avv. Francesco Maria Di Majo**
 IL RESPONSABILE DEL PROCEDIMENTO: **Dot. Ing. Maurizio Marni**
 IL COORDINATORE GENERALE: **Dot. Ing. Giuseppe Solinas**

Progetto A.T.I.: **MODIMAR S.r.l. (Capogruppo)**
V.A.M.S. Ingegneria S.r.l.
SEACON S.r.l.

MODIMAR S.r.l. Amministratore Unico Prof. Ing. Marco Parigiani		PRIMA EMISSIONE		D. FOSSE	A. ADEMPITO	N. SARACCA
Rif. Dis.	Data	Rev.	DESCRIZIONE	Redatto:	Verificato:	Approvato:
Dimensioni foglio: A0			Visto del Committente:			