


AREA DI INTERVENTO



KEYPLAN

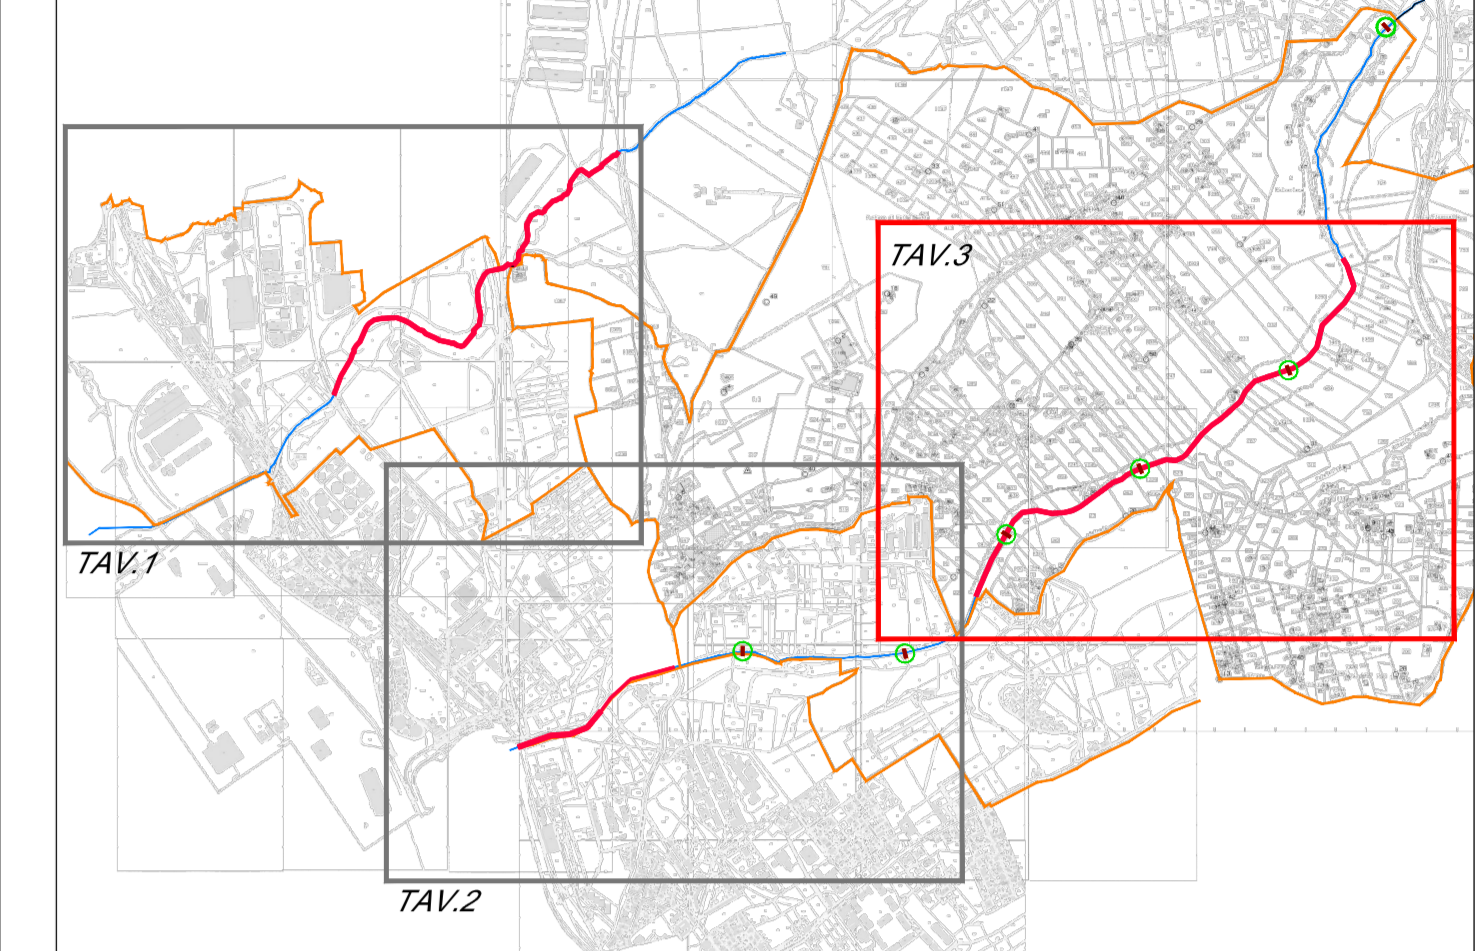

LEGENDA

- INTERVENTI LINEARI
- INTERVENTI PUNTUALI
- CORSO D'ACQUA
- SEZIONI
- LIMITE FOLGIO CATASTALE



**AUTORITA' DI SISTEMA PORTUALE
DEL MAR TIRRENO CENTRO SETTENTRIONALE**

**OPERE STRATEGICHE
PER IL PORTO DI CIVITAVECCHIA
- 2° STRALCIO -**

OTTEMPERANZA V.I.A.
Interventi di Riqualificazione dell'alveo
del Fosso della Fiumaretta e del Fosso del Prete (Buonaugurio)

PROGETTO DEFINITIVO

TITOLO TAVOLA: **PLANIMETRIA CATASTALE
CON UBICAZIONE DEGLI INTERVENTI**

TAVOLA 3 di 3

Scala: 1:2.000

Comittente:
Autorità Portuale di Civitavecchia, Fiumicino e Gaeta

IL PRESIDENTE
Avv. Francesco Maria Di Majo

IL RESPONSABILE DEL PROCEDIMENTO
Dot. Ing. Maurizio Marini

IL COORDINATORE GENERALE
Dot. Ing. Giuseppe Solinas

Progetto A.T.I.:
MODIMAR S.r.l. (Capogruppo)

V.A.M.S. Ingegneria S.r.l.

SEACON S.r.l.

MODIMAR S.r.l.
Amministratore Unico
Dot. Ing. Marco Parigianini



Rif. Dis.	Data	Rev.	DESCRIZIONE	D. FIDUCI	A. ADEMPITO	S. SARCATA

Dimensioni foglio: **AO**

Viso del Committente: _____