SEZIONE 5

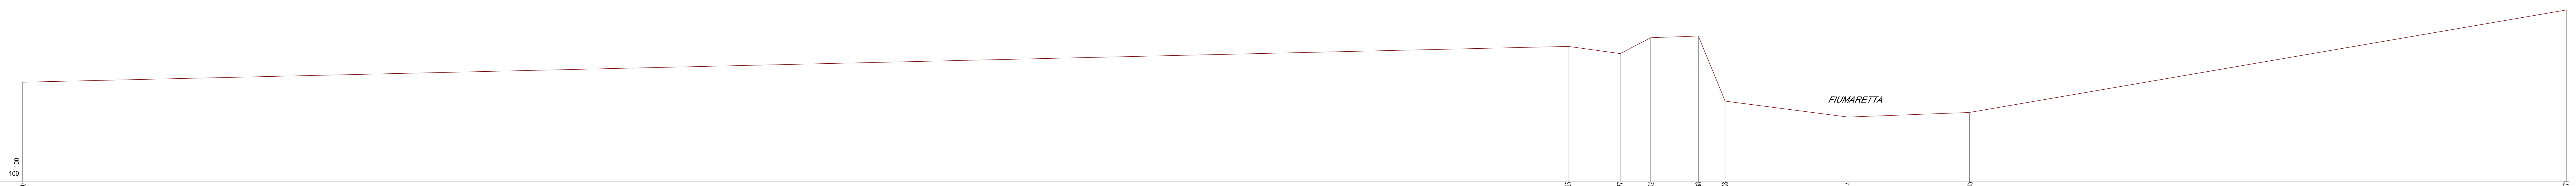

DISTANZE PROGRESSIVE	0.00	63.63	65.77	67.02	68.98	70.08	75.14	80.15	104.71
DISTANZE PARZIALI	63.62	2.14	1.25	1.96	1.10	5.06	5.01	24.56	
QUOTE	2.10	3.57	3.27	3.92	4.00	1.32	0.66	0.85	5.07

SEZIONE 3

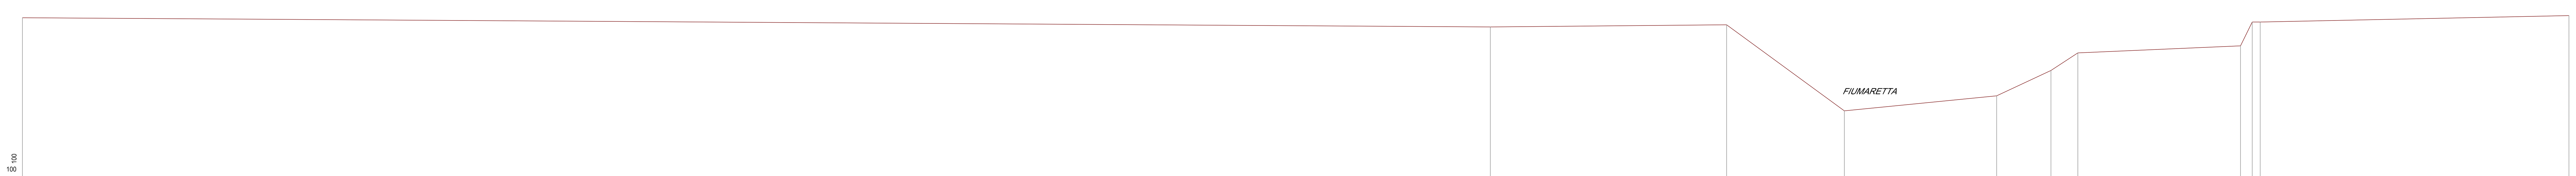

DISTANZE PROGRESSIVE	0.00	60.55	70.29	75.15	81.43	83.67	84.78	91.49	91.97	92.30	105.04
DISTANZE PARZIALI	60.55	9.75	4.86	6.28	2.24	1.11	6.71	0.48	0.33	12.74	
QUOTE	2.62	2.24	2.32	-1.24	-0.62	0.43	1.16	1.45	2.44	2.44	2.70

SEZIONE 7

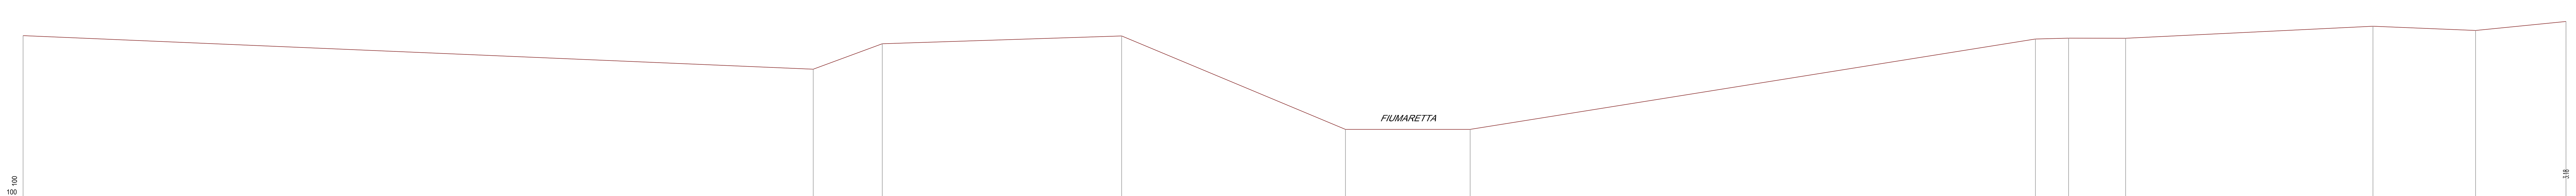

DISTANZE PROGRESSIVE	0.00	31.67	34.44	44.04	53.01	58.01	80.67	82.00	84.28	94.20	98.31	101.94
DISTANZE PARZIALI	31.67	2.77	9.60	8.97	5.00	22.66	1.33	2.28	9.92	4.12	3.62	
QUOTE	2.61	1.27	2.29	2.60	-1.15	-1.15	2.48	2.51	2.51	2.99	2.82	

SEZIONE 2

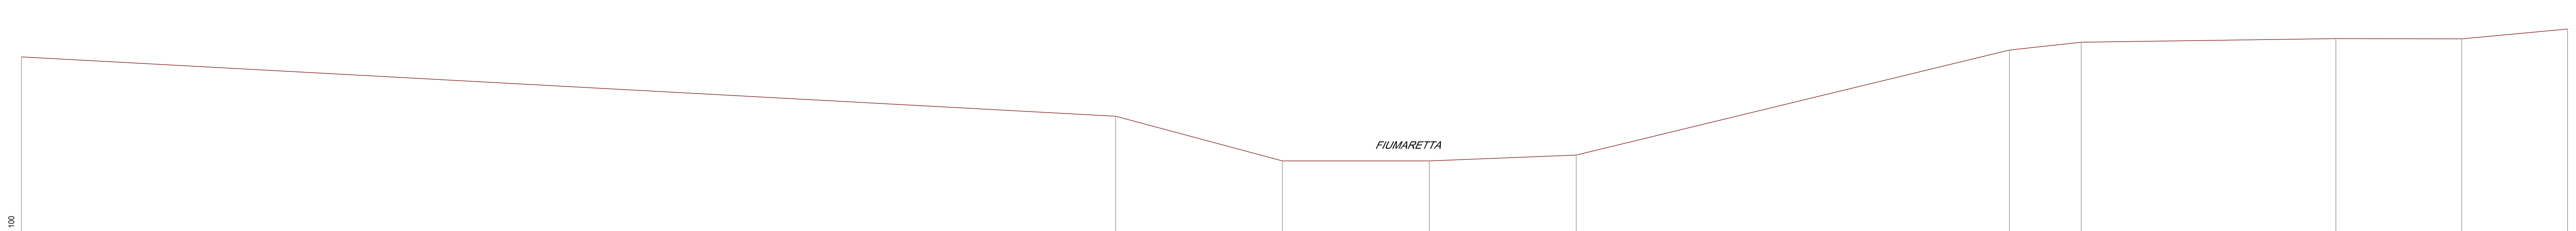

DISTANZE PROGRESSIVE	0.00	37.25	42.92	47.92	52.92	67.67	70.12	78.78	83.07	86.67
DISTANZE PARZIALI	37.25	5.67			14.75	2.44	8.67	4.29	3.60	
QUOTE	2.40	0.38	-1.14	-1.14	-0.94	2.63	2.89	3.02	3.01	3.35

SEZIONE 1

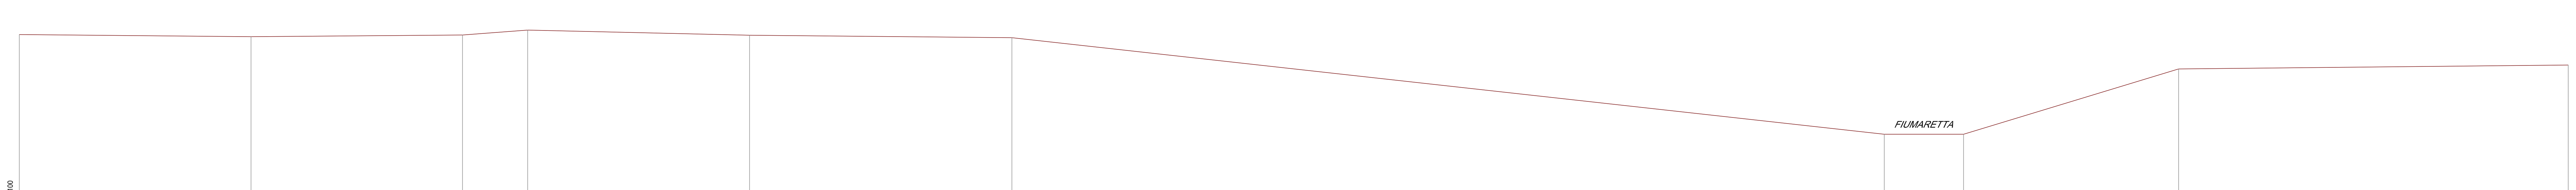

DISTANZE PROGRESSIVE	0.00	8.77	16.78	19.24	27.65	37.57	70.60	73.60	81.74	96.49
DISTANZE PARZIALI	8.77	8.01	2.46	8.40	9.93	36.03	3.00	8.14	14.75	
QUOTE	2.50	2.42	2.48	2.67	2.47	2.38	-1.27	-1.27	1.20	1.35

UBICAZIONE PLANIMETRICA DELLE SEZIONI

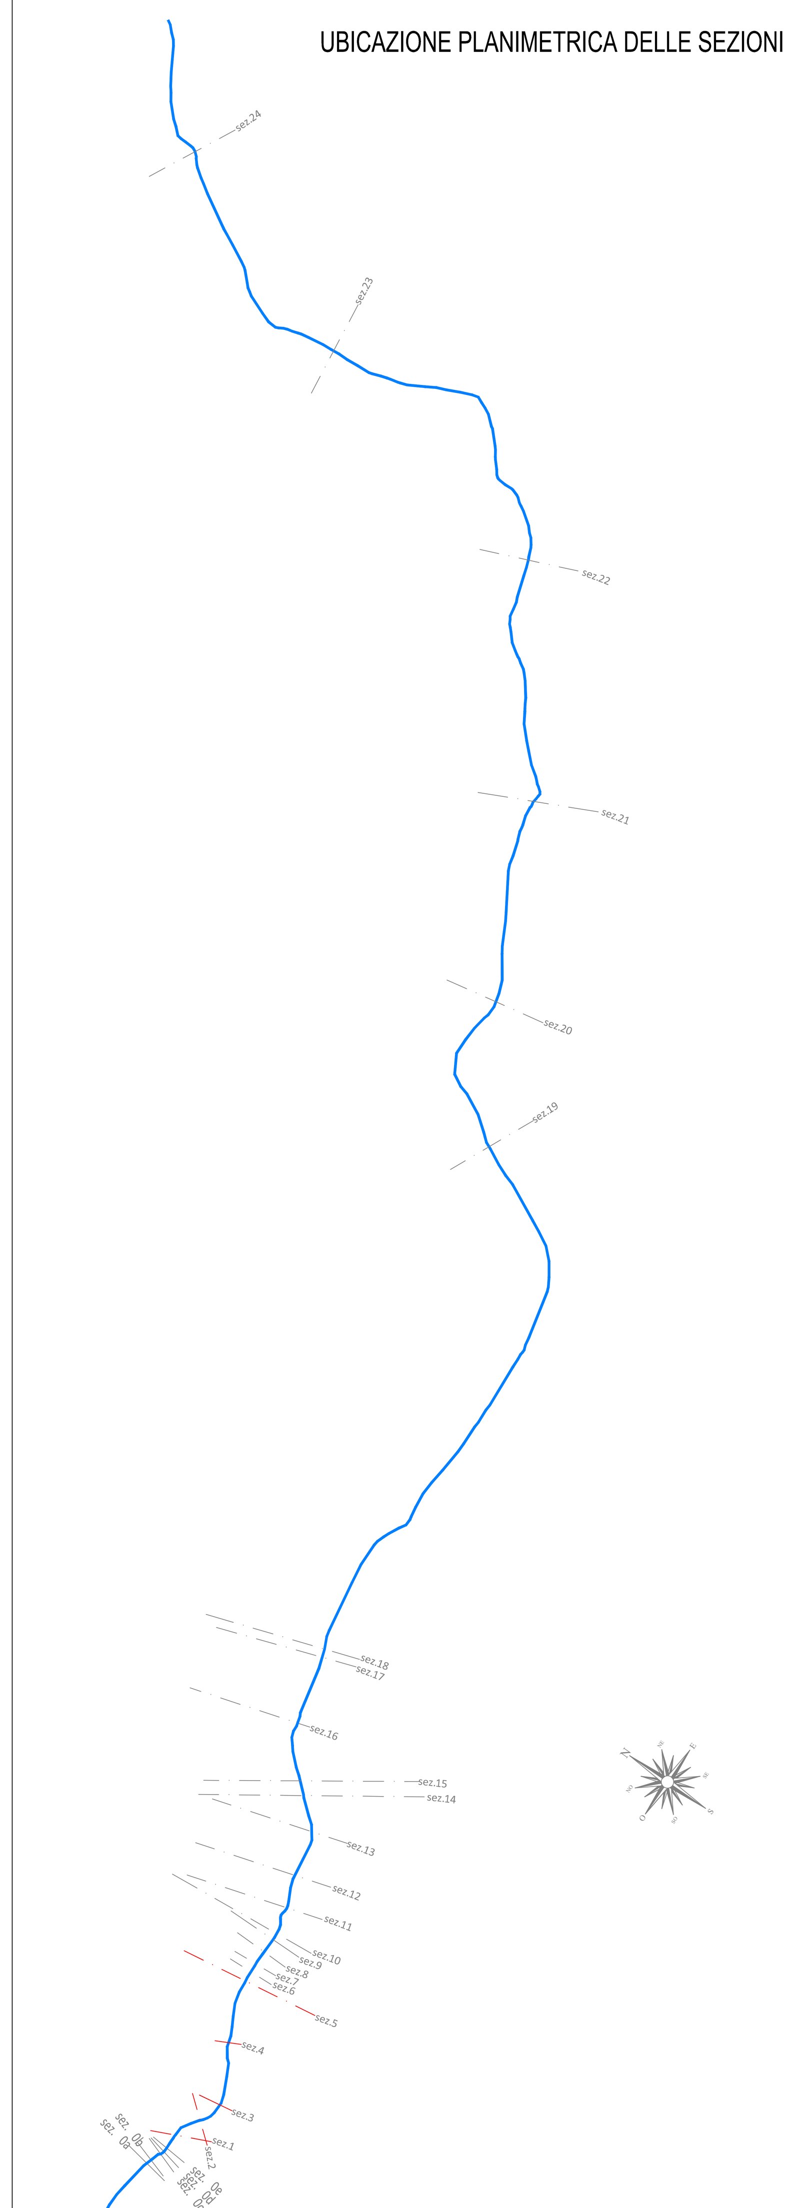

Autorità di Sistema Portuale del Mar Tirreno Centro Settentrionale

AUTORITA' DI SISTEMA PORTUALE
DEL MAR TIRRENO CENTRO SETTENTRIONALE

OPERE STRATEGICHE PER IL PORTO DI CIVITAVECCHIA - 2° STRALCIO -

OTTEMPERANZA V.I.A.

Interventi di Riqualificazione dell'alveo
del Fosso della Fiumaretta e del Fosso del Prete (Buonaugurio)

PROGETTO DEFINITIVO

TITOLO TAVOLA :

SEZIONI TRASVERSALI FOSSO DELLA FIUMARETTA

ANTE OPERAM TAV.2

Scala: 1:100 | I D R S T 0 2 A

Committente:
Autorità Portuale di Civitavecchia, Fiumicino e Gaeta
IL PRESIDENTE
Avv. Francesco Maria Di Majo
IL RESPONSABILE DEL PROCEDIMENTO
Dott. Ing. Maurizio Marini
IL COORDINATORE GENERALE
Dott. Ing. Giuseppe Solinas

Progetto A.T.I. :
MODIMAR S.r.l. (Capogruppo)
V.A.M.S. Ingegneria S.r.l.
SEACON S.r.l.

MODIMAR S.r.l.
Amministratore Unico
Dott. Ing. Marco Tartaglini

Rif. Dis.	Data	Rev.	DESCRIZIONE	Redatto:	Verificato:	Approvato:
	Novembre 2018	A	PRIMA EMISSIONE	D. FODDE	A. ADEMOLLO	N. SARACA

Dimensioni foglio : A0

La MODIMAR s.r.l. si riserva la proprietà di questo disegno con la proibizione di riprodurlo o trasferirlo a terzi senza autorizzazione scritta.
This document is property of MODIMAR s.r.l. Reproduction and divulgation forbidden without written permission

Visto del Committente :