



INTERVENTO B-01

Per dettagli vedi elaborato IDR-BR-01-A

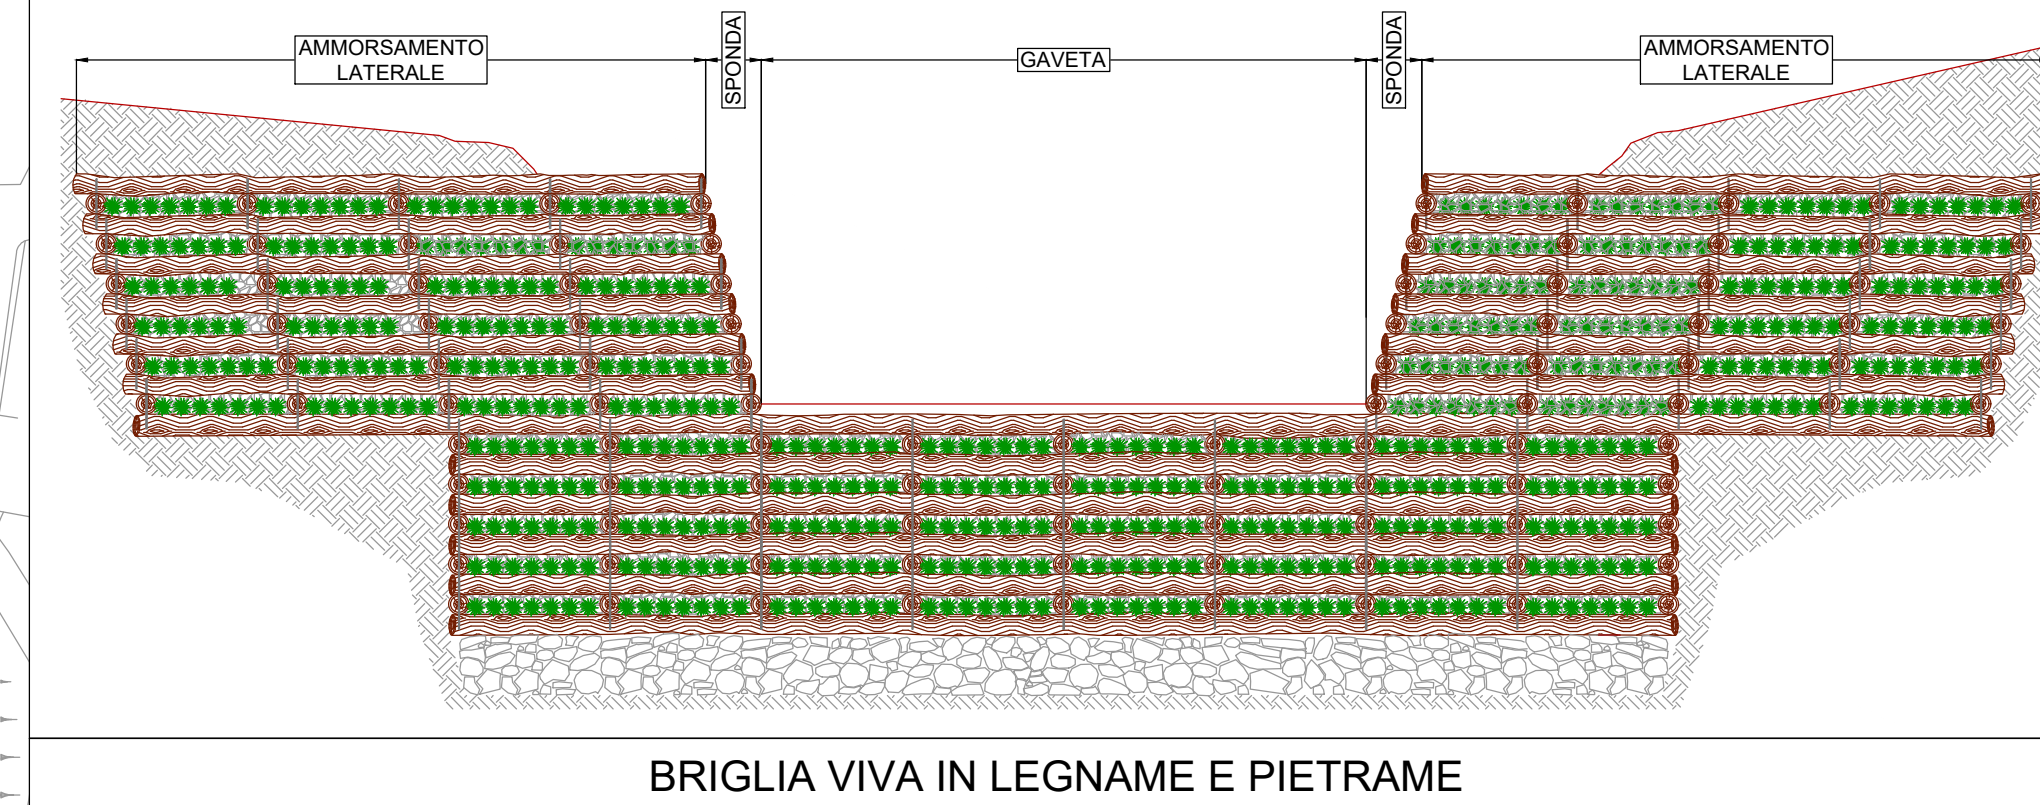

BRIGLIA VIVA IN LEGNAME E PIETRAMME

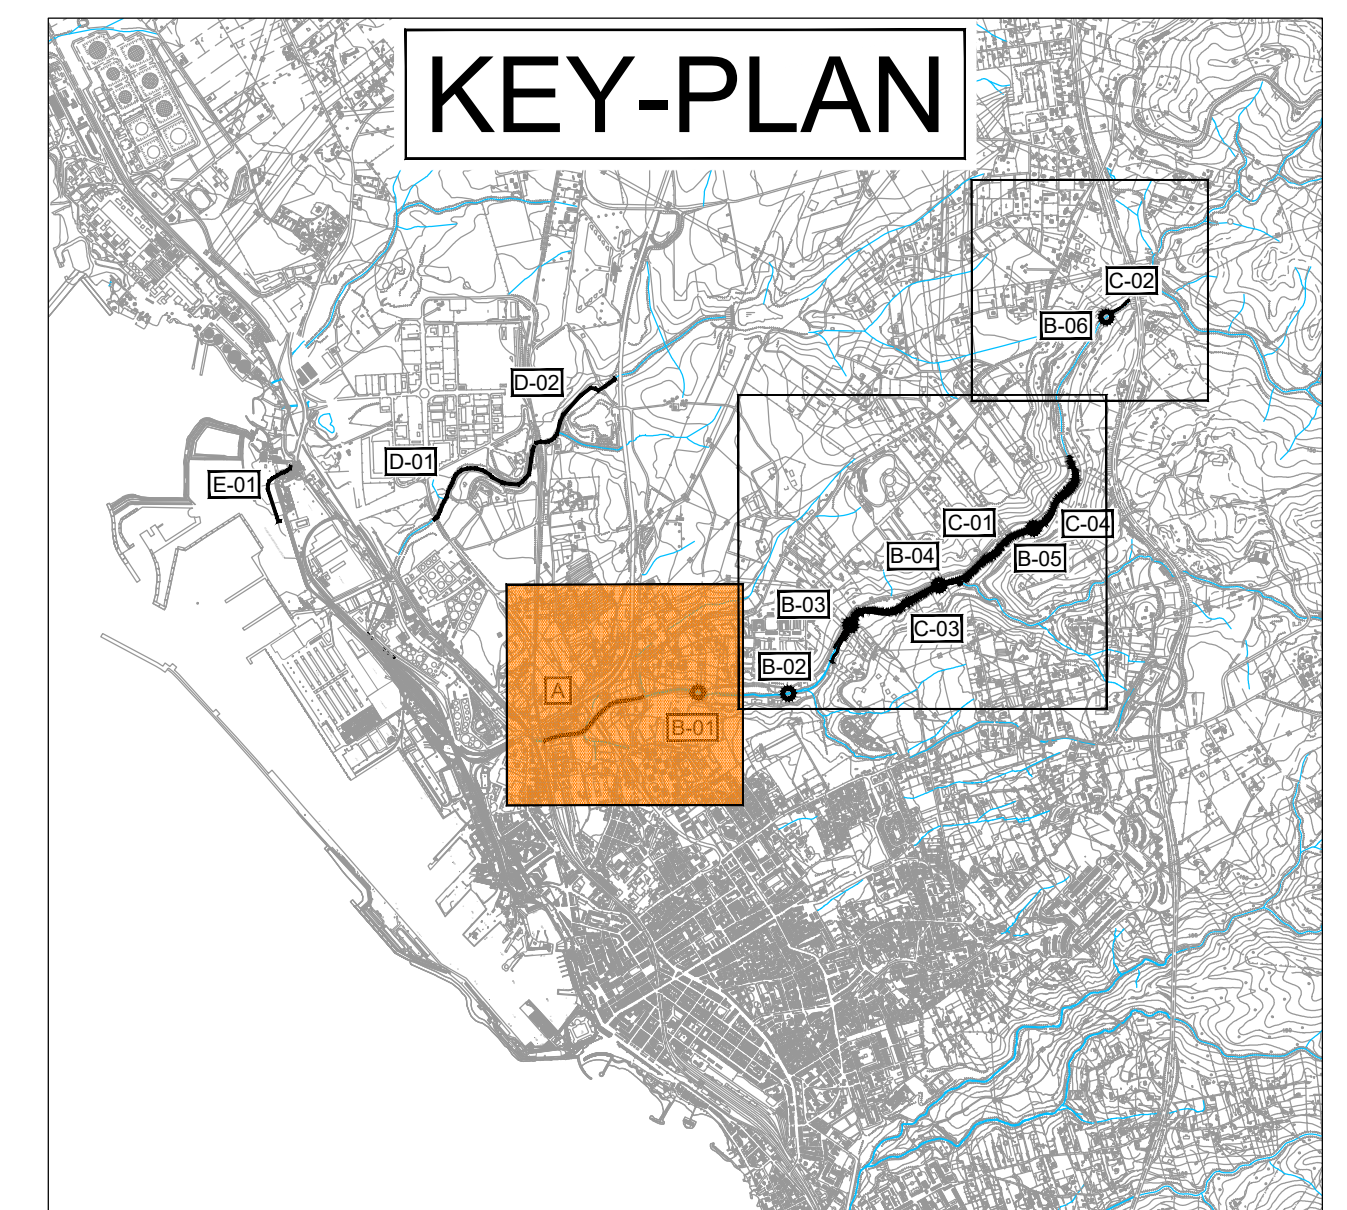


LEGENDA	
	LOCALIZZAZIONE INTERVENTO PUNTUALE
	LOCALIZZAZIONE INTERVENTO DIFFUSO
	INTERVENTI DI RIQUALIFICAZIONE E DI RISAGOMATURA DELLA SEZIONE D'ALVEO CON PROTEZIONE DELLE SPONDE IN GABBIONI
	INTERVENTO DI CONTROLLO DELLA VELOCITA' DELLA CORRENTE E DELL'EROSIONE DEL FONDO ALVEO MEDIANTE BRIGLIA VIVA IN LEGNAME E PIETRAMME
	INTERVENTO DI PROTEZIONE DELLE SPONDE MEDIANTE VIMINATA VIVA IN LEGNAME IN PROSSIMITA' DELLA AREE IN FRANA

INTERVENTO A - L=600 m

INTERVENTO A

Per dettagli vedi elaborato IDR-DL-01-A

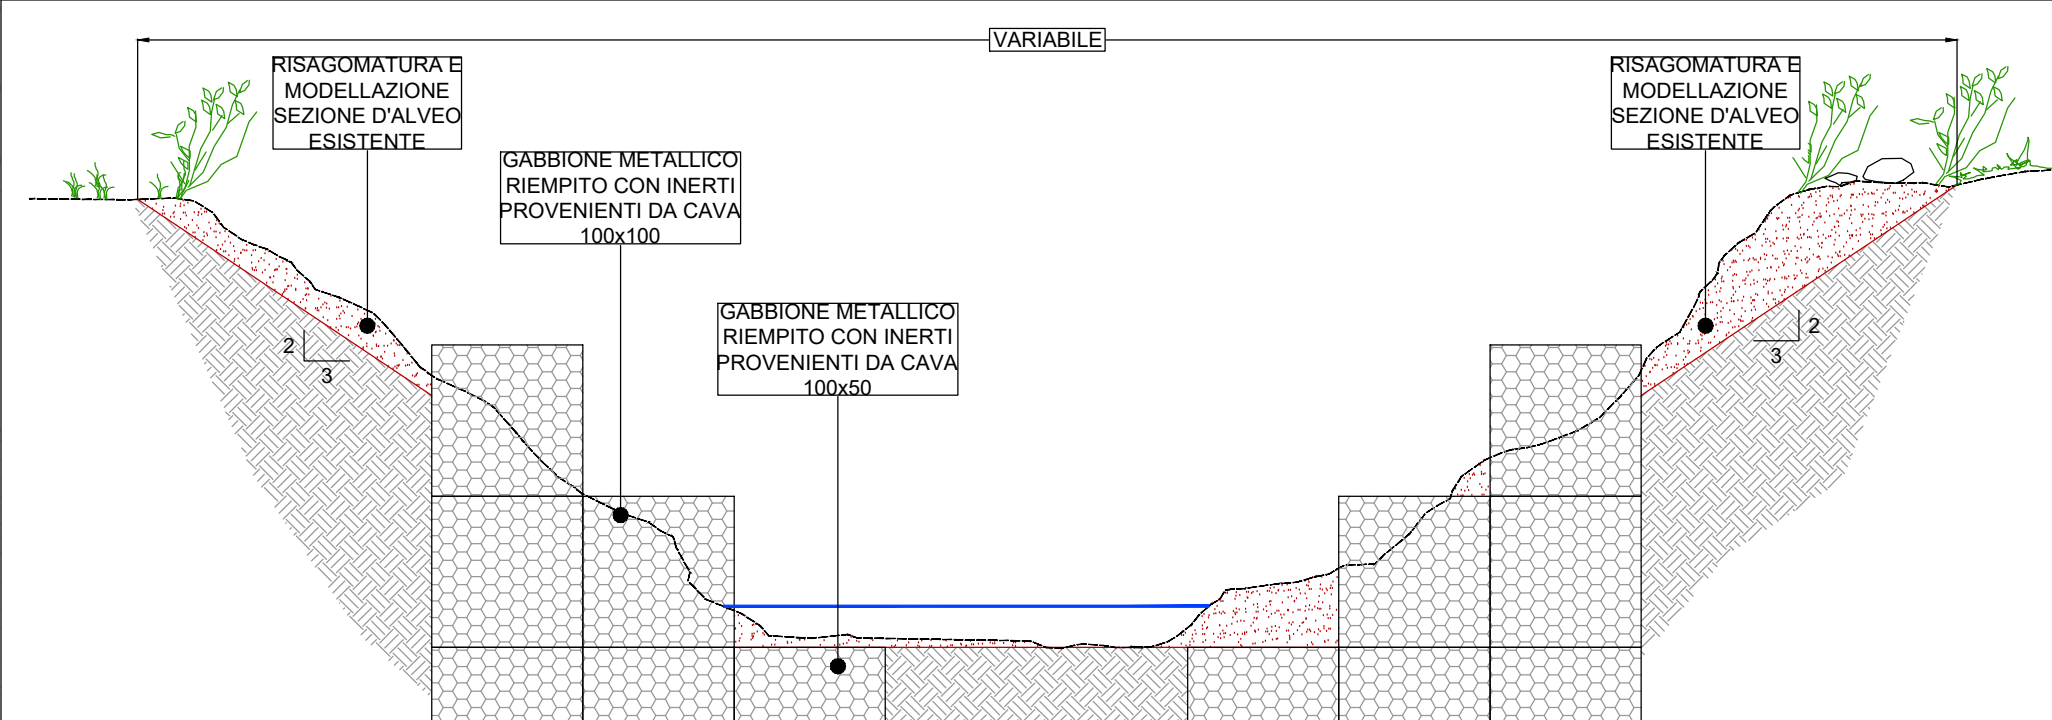

RIMODELLAZIONE DELLA SEZIONE D'ALVEO E PROTEZIONE SPONDE CON GABBIONI METALLICI


**AUTORITA' DI SISTEMA PORTUALE
 DEL MAR TIRRENO CENTRO SETTENTRIONALE**
**OPERE STRATEGICHE
 PER IL PORTO DI CIVITAVECCHIA
 - 2° STRALCIO -**
 OTTEMPERANZA V.I.A.
 Interventi di Riqualificazione dell'alveo
 del Fosso della Fiumaretta e del Fosso del Prete (Buonaugurio)

PROGETTO DEFINITIVO

TITOLO TAVOLA :

INTERVENTI FOSSE DELLA FIUMARETTA
 PLANIMETRIA E SEZIONI TIPO

Tav. I

Scala: 1:2.000

IDR IF 01 A

Committente:

Autorità Portuale di Civitavecchia, Fiumicino e Gaeta
 IL PRESIDENTE
 Avv. Francesco Maria Di Majo
 IL RESPONSABILE DEL PROCEDIMENTO
 Dott. Ing. Maurizio Marini
 IL COORDINATORE GENERALE
 Dott. Ing. Giuseppe Solinas

Progetto A.T.I.:

MODIMAR S.r.l. (Capogruppo)
 V.A.M.S. Ingegneria S.r.l.
 SEACON S.r.l.

MODIMAR S.r.l.
 Amministratore Unico
 Dott. Ing. Marco Faragianni

Novembre 2018	A	PRIMA EMISSIONE	D. FODDE	A. ADEMOLLO	N. SARACA	
Rif. Dis.	Data	Rev.	DESCRIZIONE	Redatto:	Verificato:	Approvato:

Dimensioni foglio :

A0

La MODIMAR S.r.l. si riserva la proprietà di questo disegno con la proibizione di riprodurlo o trasferirlo a terzi senza autorizzazione scritta.
 This document is property of MODIMAR S.r.l. Reproduction and divulgation forbidden without written permission.

Visto del Committente :