SEZIONE 0a

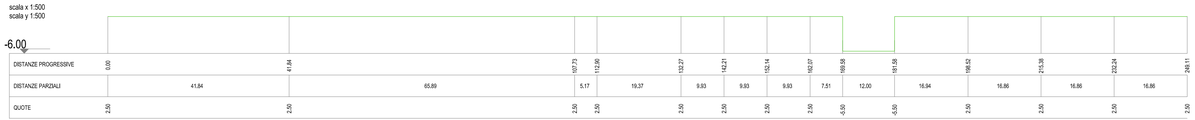

SEZIONE 0c

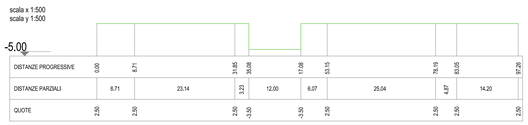

SEZIONE 0b

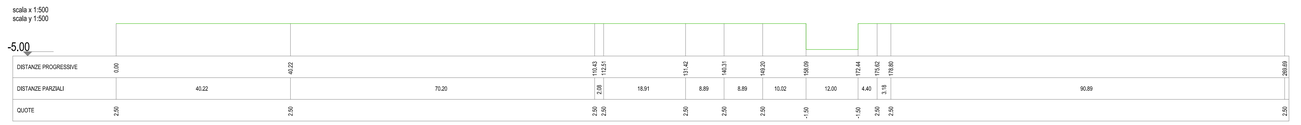

SEZIONE 2

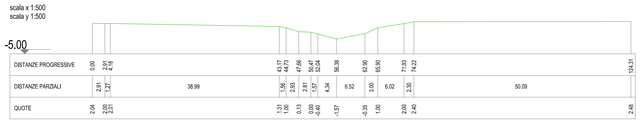

SEZIONE 1

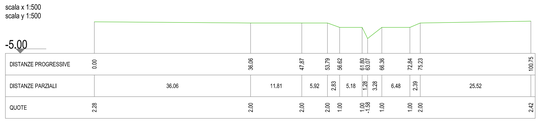

SEZIONE 3

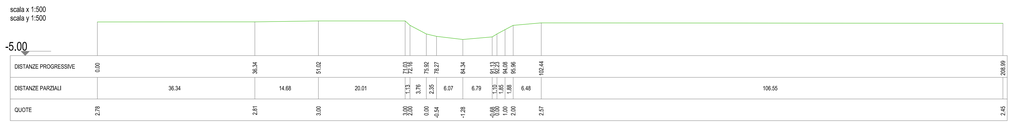

SEZIONE 5

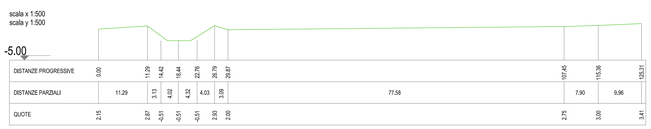

SEZIONE 4

SEZIONE 6

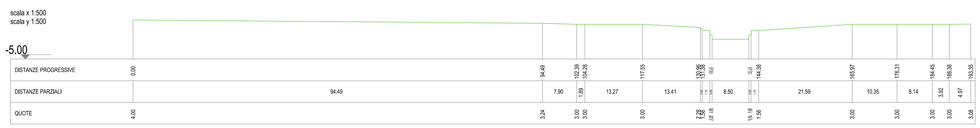

SEZIONE 9

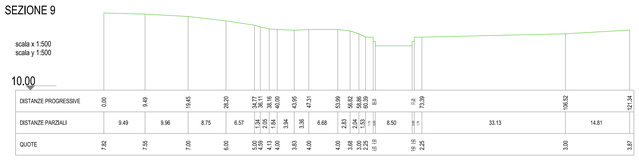

SEZIONE 8

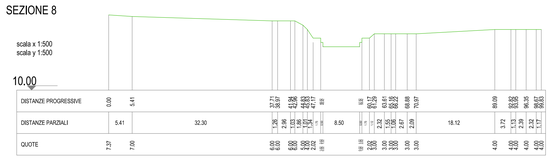

SEZIONE 7

UBICAZIONE PLANIMETRICA DELLE SEZIONI

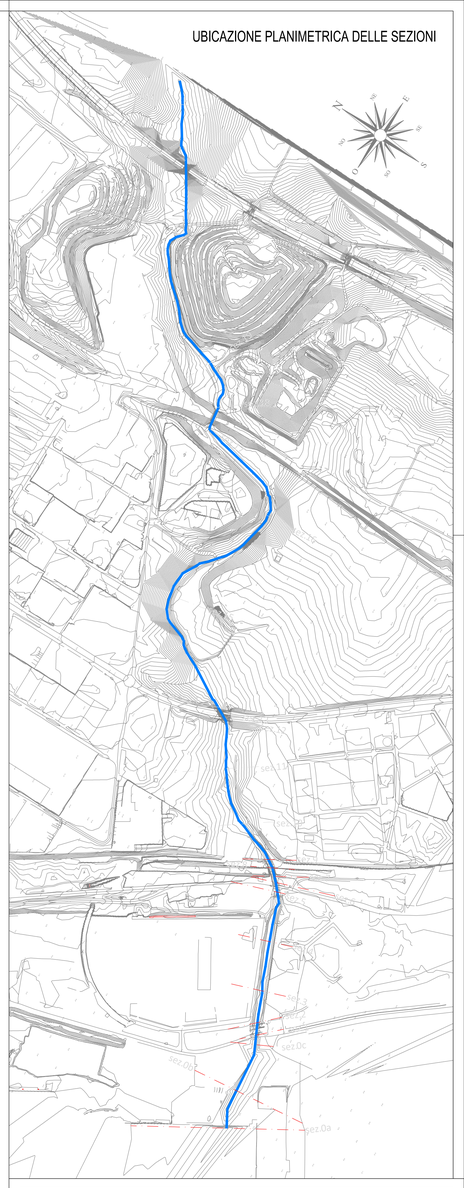

Autorità di Sistema Portuale del Mar Tirreno Centro Settentrionale

AUTORITA' DI SISTEMA PORTUALE
DEL MAR TIRRENO CENTRO SETTENTRIONALE

OPERE STRATEGICHE PER IL PORTO DI CIVITAVECCHIA - 2° STRALCIO -

OTTEMPERANZA V.I.A.

Interventi di Riqualificazione dell'alveo del Fosso della Fiumaretta e del Fosso del Prete (Buonaugurio)

PROGETTO DEFINITIVO

TITOLO TAVOLA :

SEZIONI TRASVERSALI FOSSO DEL PRETE ANTE OPERAM TAV.1

Scala: 1:500

I D R S T 1 3 A

Committente:
Autorità Portuale di Civitavecchia, Fiumicino e Gaeta
IL PRESIDENTE
Avv. Francesco Maria Di Majo
IL RESPONSABILE DEL PROCEDIMENTO
Dott. Ing. Maurizio Marini
IL COORDINATORE GENERALE
Dott. Ing. Giuseppe Solinas

Progetto A.T.I. :
MODIMAR S.r.l. (Capogruppo)
V.A.M.S. Ingegneria S.r.l.
SEACON S.r.l.

MODIMAR S.r.l.
Amministratore Unico
Dott. Ing. Marco Tartaglini

Rif. Dis.	Data	Rev.	DESCRIZIONE	Redatto:	Verificato:	Approvato:
	Novembre 2018	A	PRIMA EMISSIONE	D. FODDE	A. ADEMOLLO	N. SARACA

Dimensioni foglio : A0

La MODIMAR s.r.l. si riserva la proprietà di questo disegno con la prohibizione di riprodurlo o trasferirlo a terzi senza autorizzazione scritta.
This document is property of MODIMAR s.r.l. Reproduction and divulgation forbidden without written permission.

Visto del Committente :