




SEZIONE 11

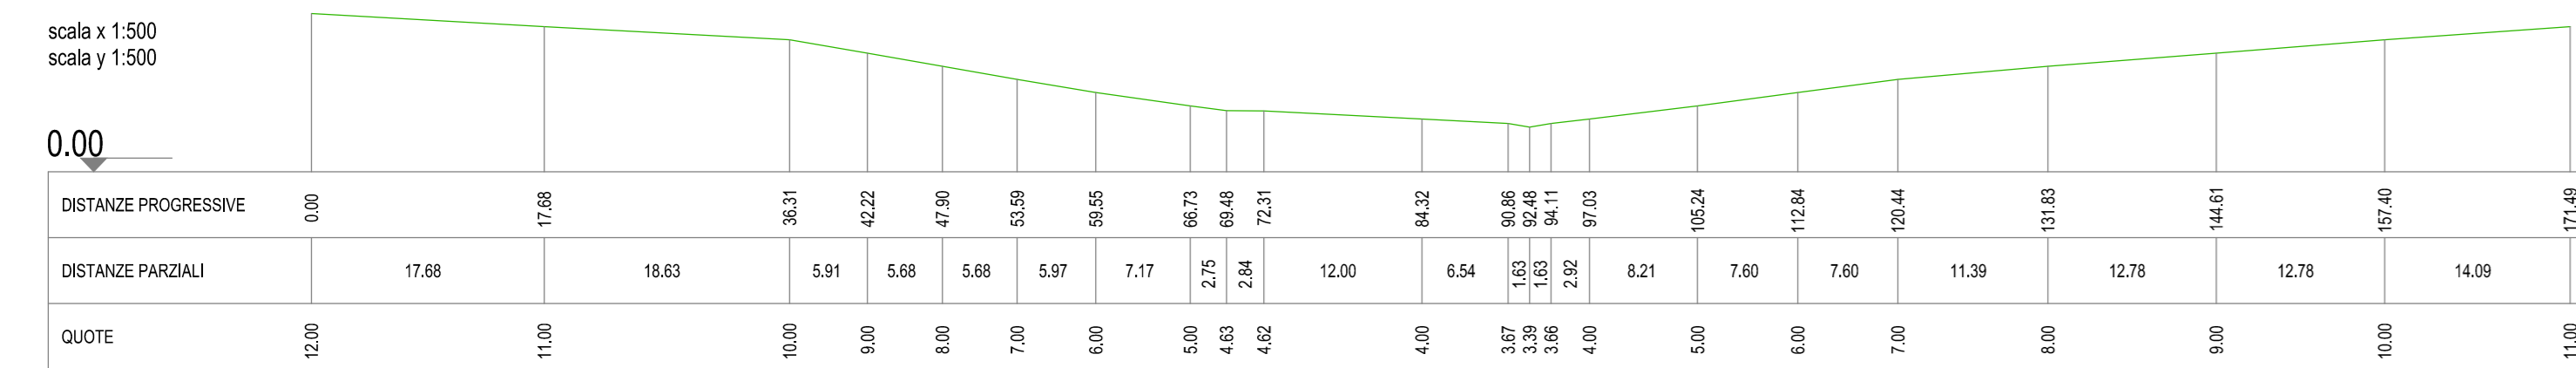


SEZIONE 10

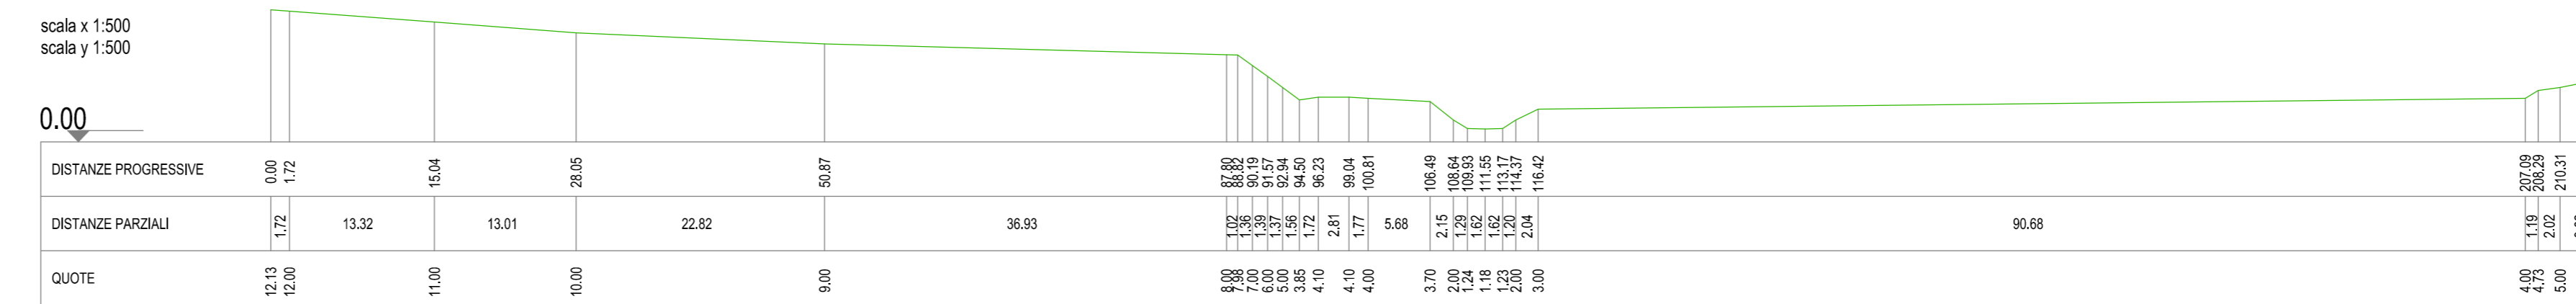


SEZIONE 14

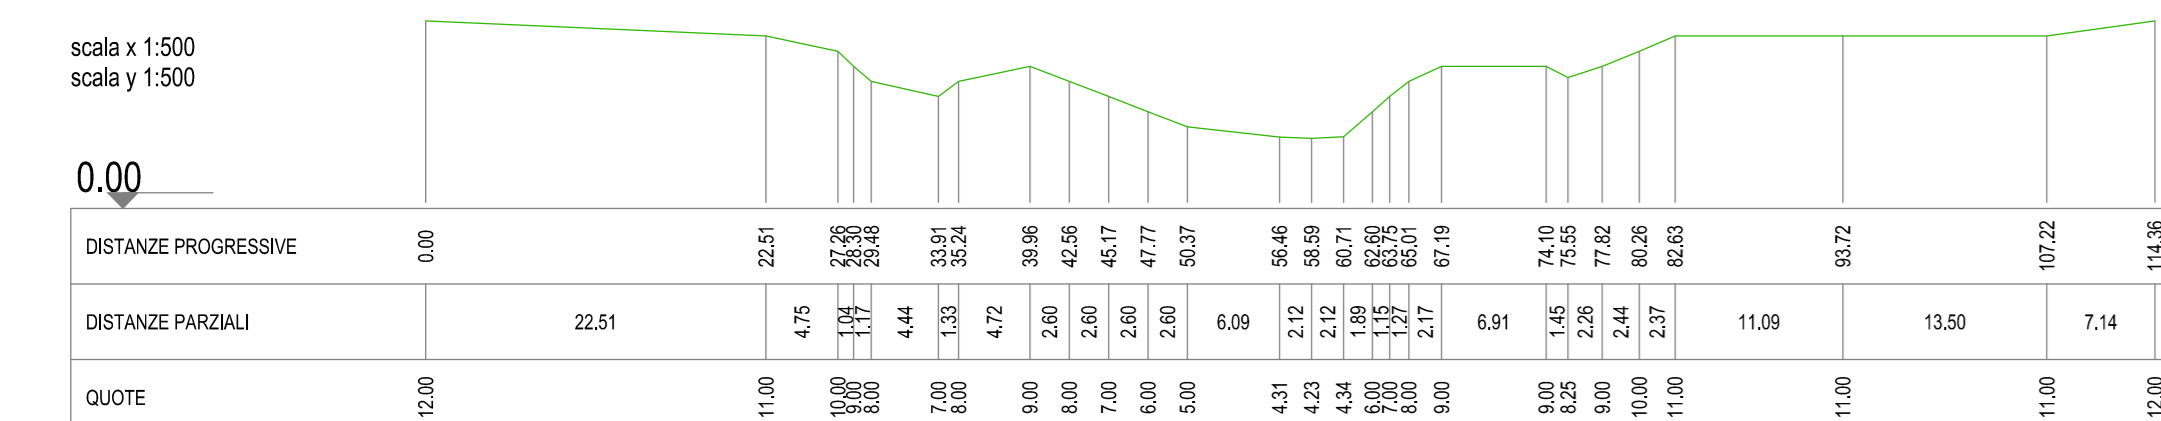


SEZIONE 13

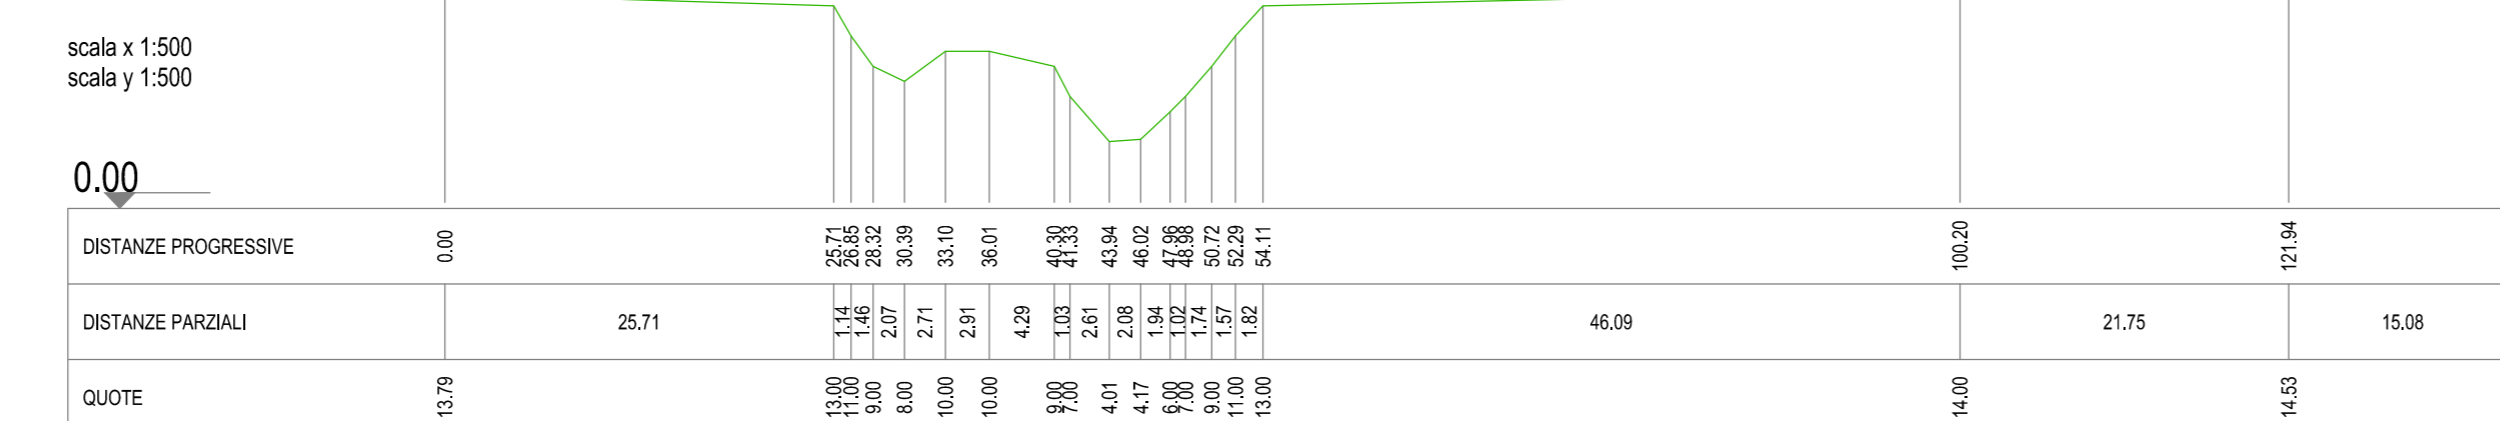


SEZIONE 12

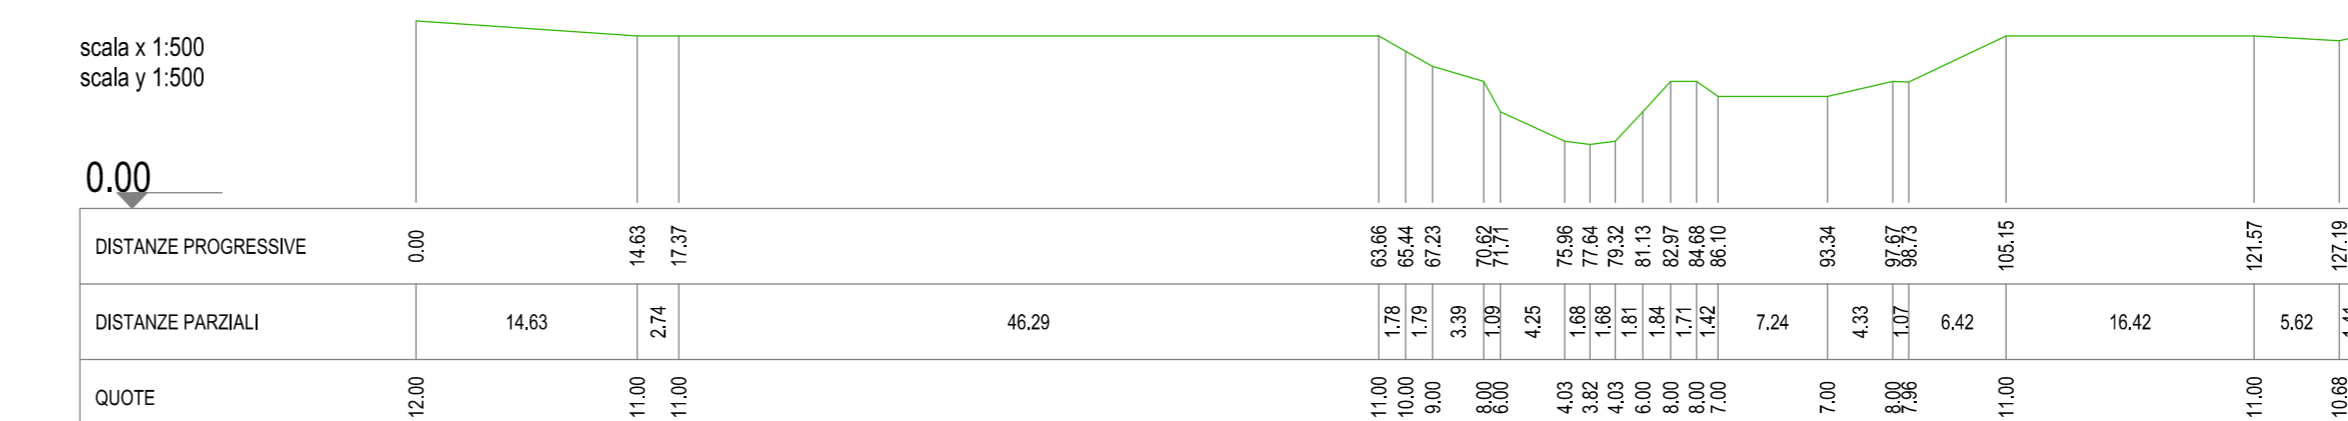


SEZIONE 17

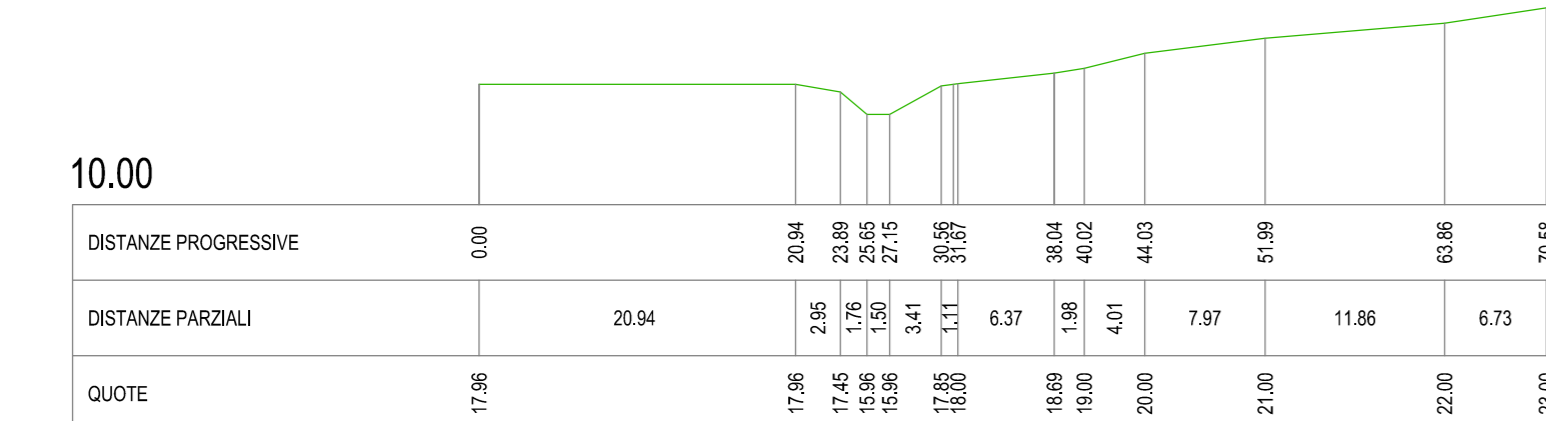


SEZIONE 16

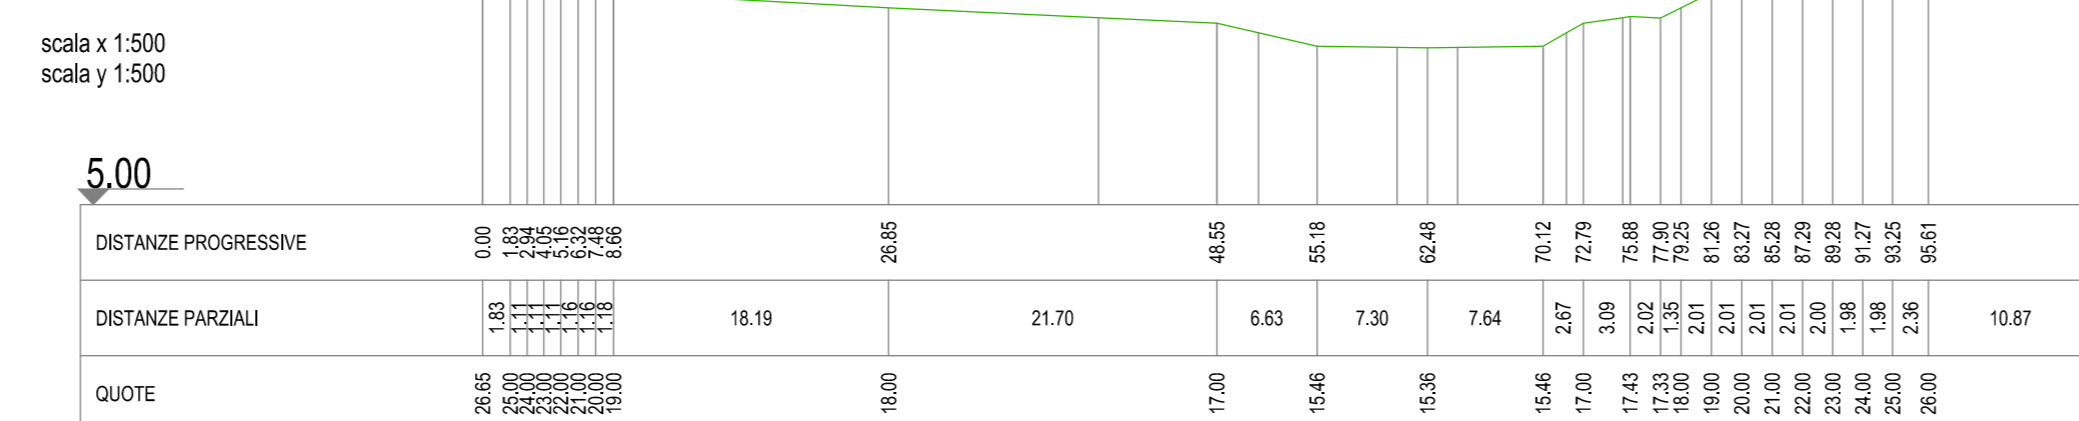


SEZIONE 15

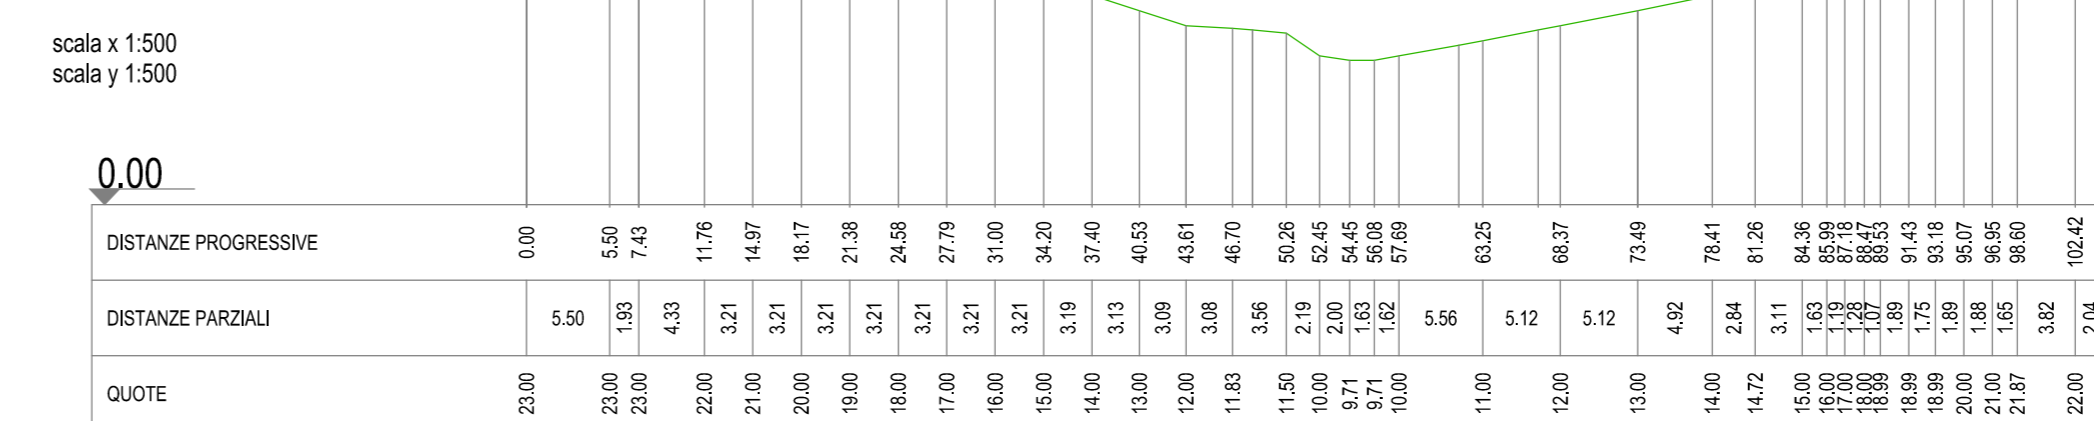


SEZIONE 18

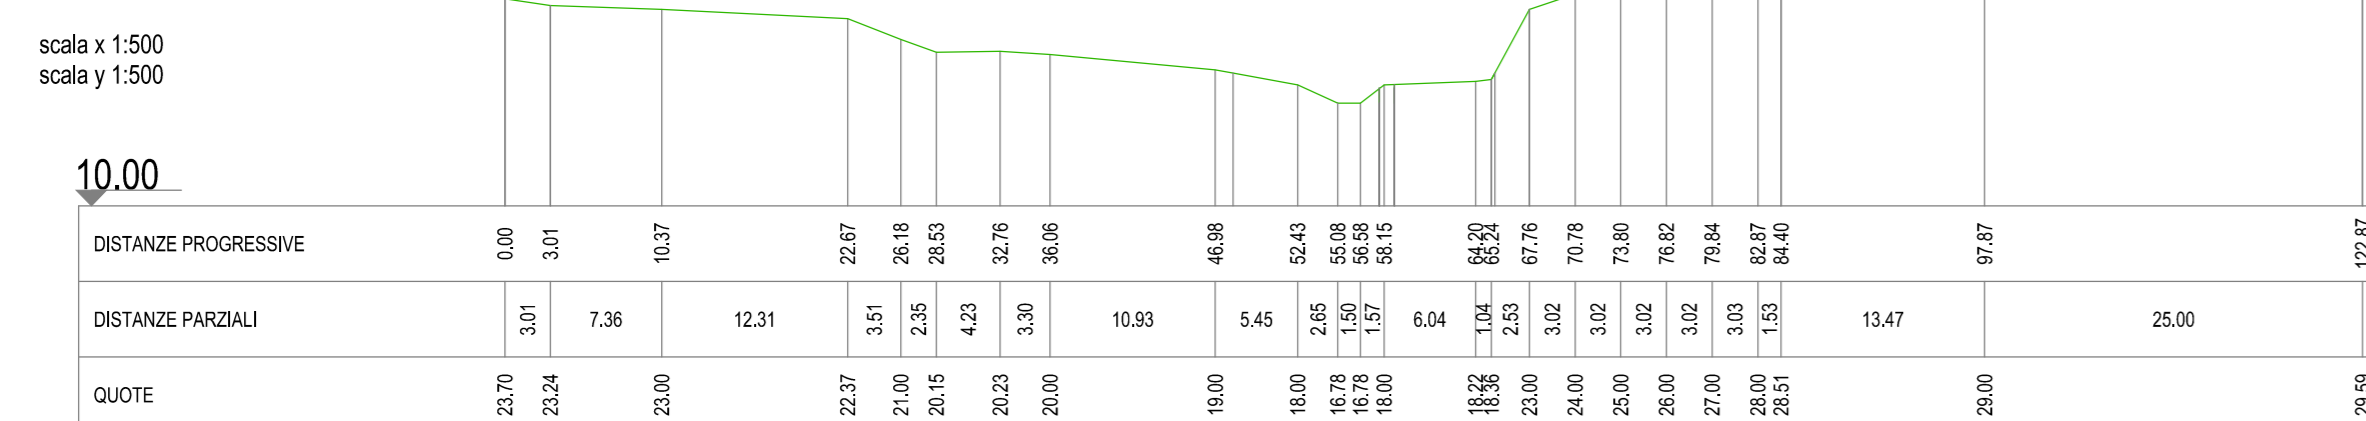


SEZIONE 19

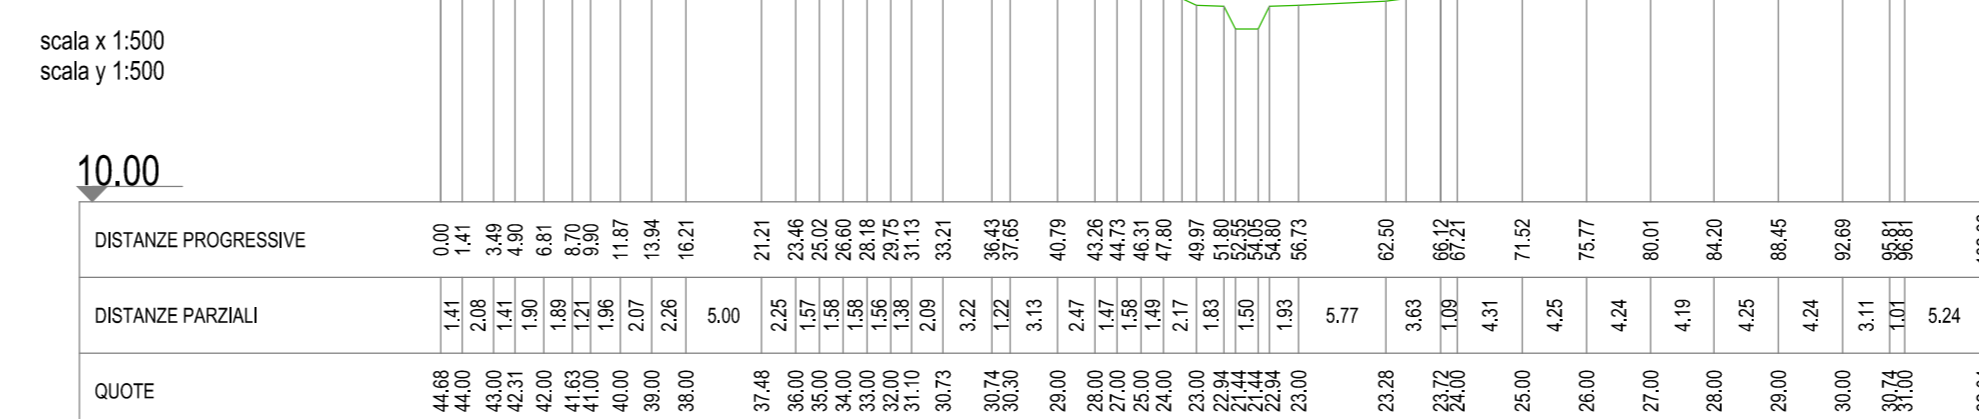


SEZIONE 20

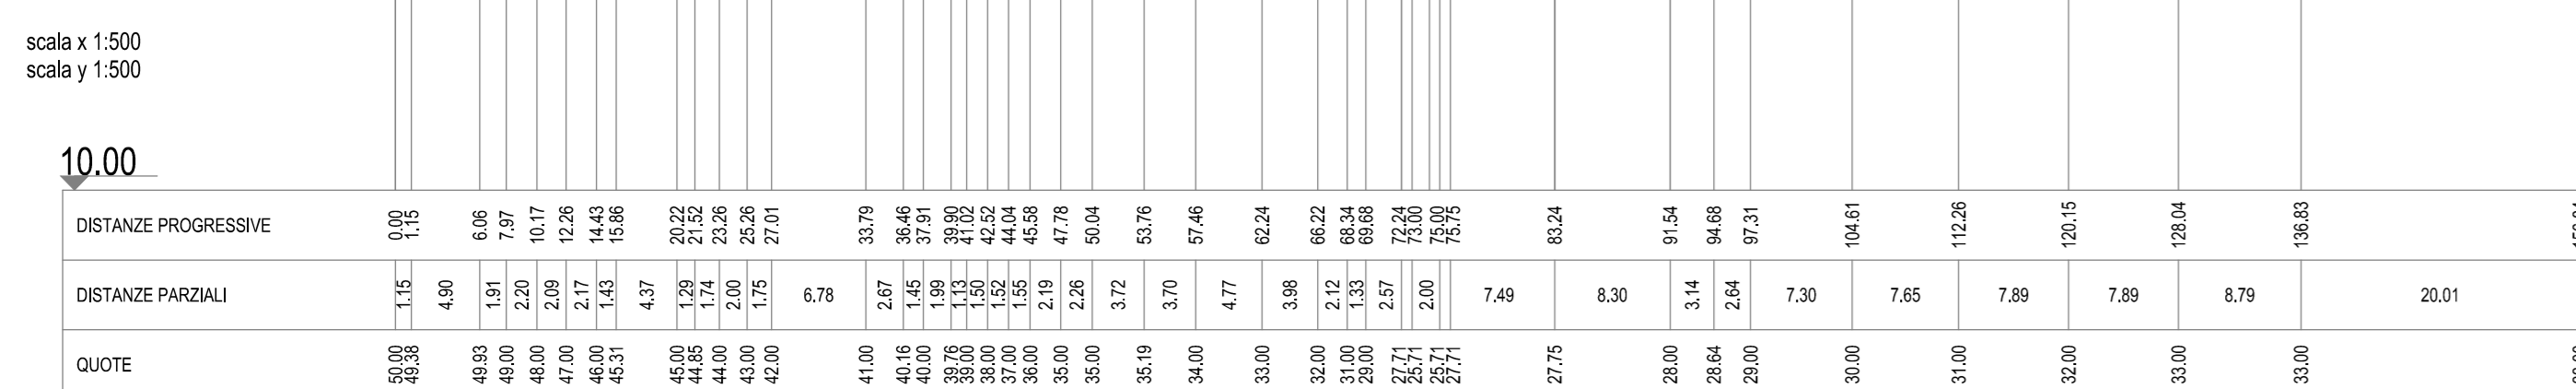


SEZIONE 21

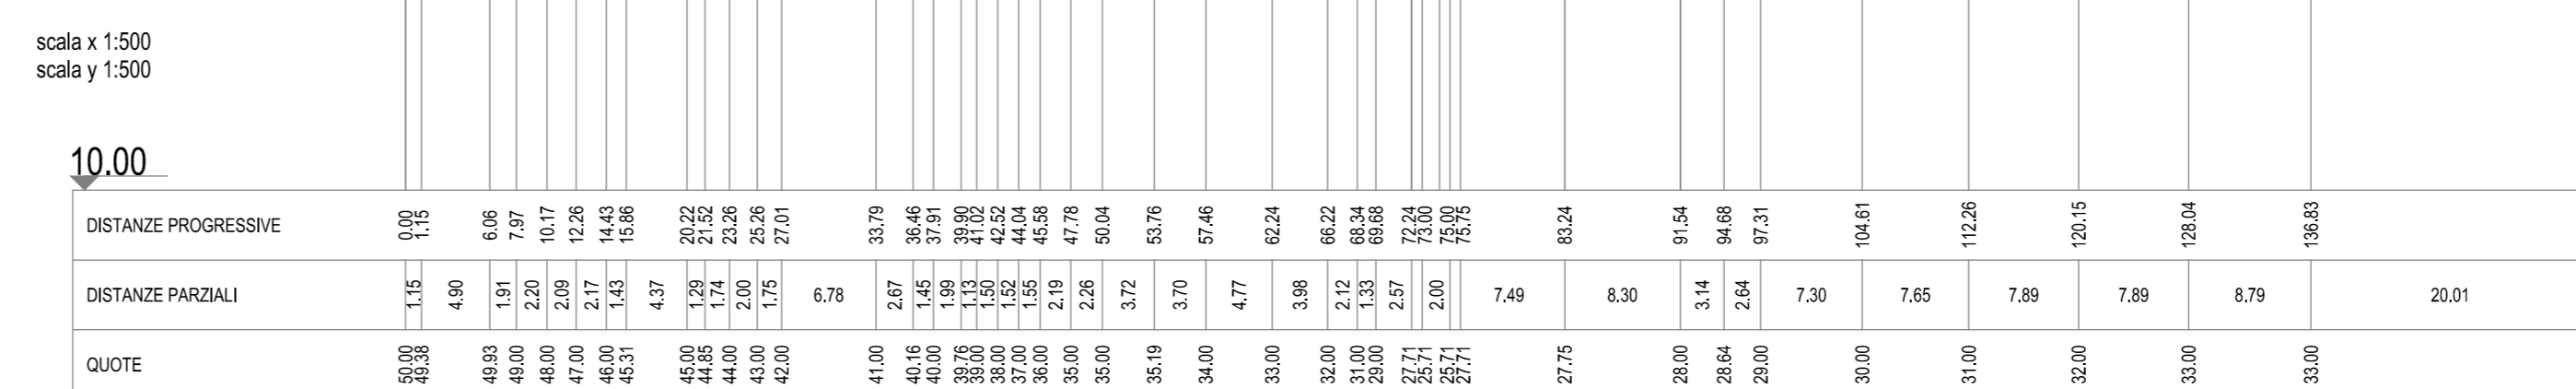

SEZIONE 22

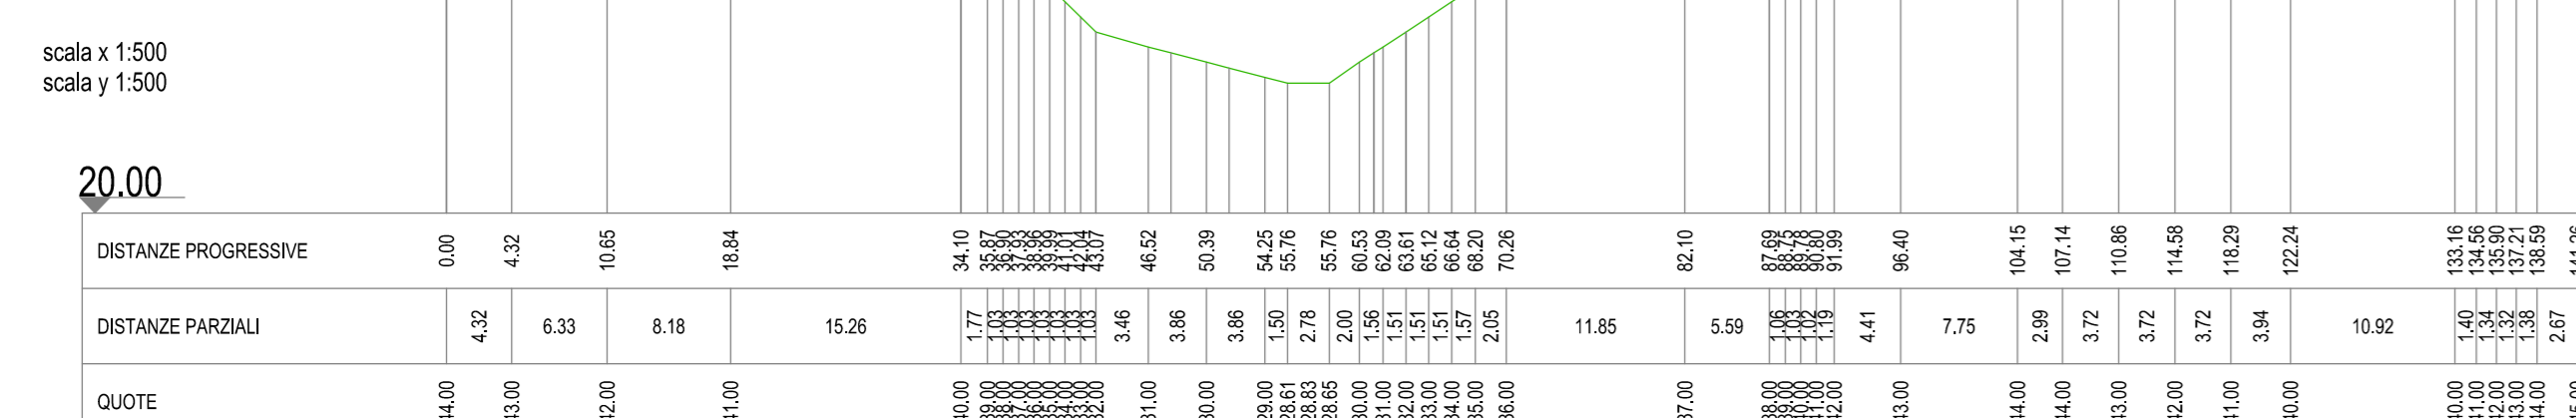

SEZIONE 23

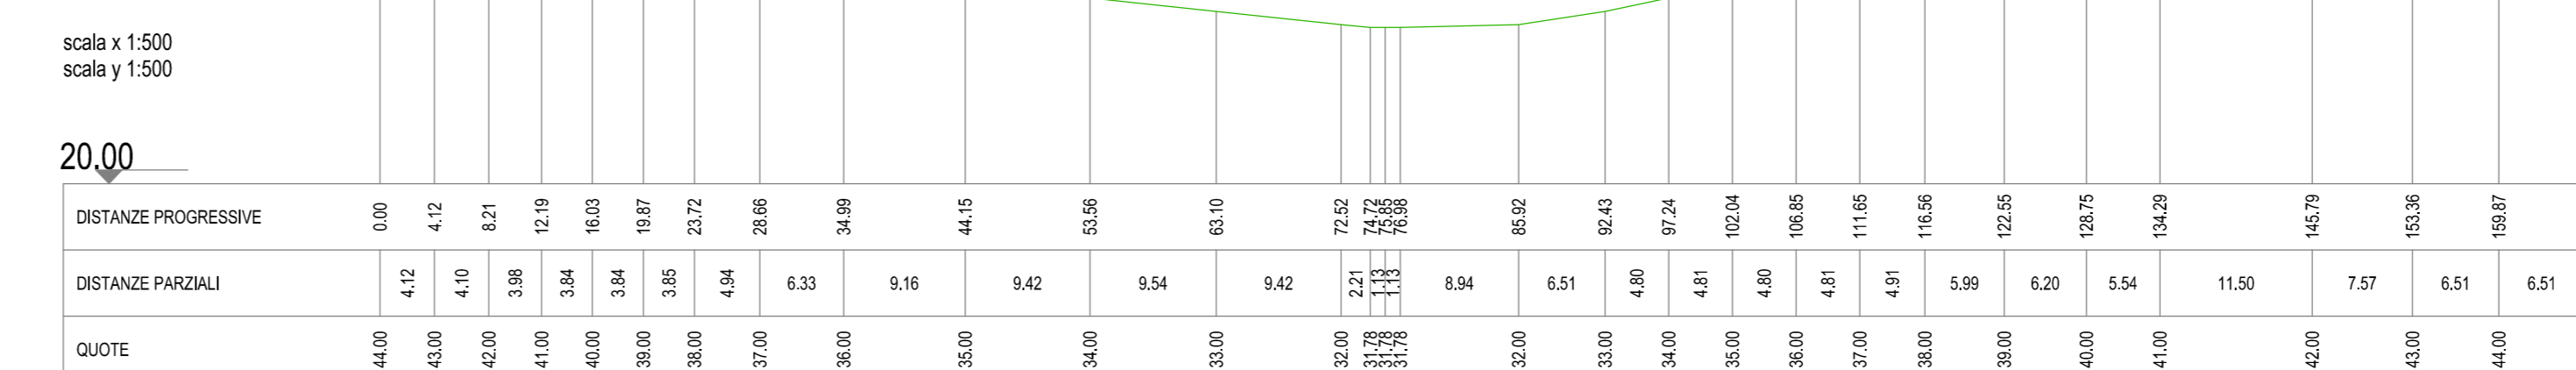

Autorità di Sistema Portuale del Mar Tirreno Centro Settentrionale

AUTORITA' DI SISTEMA PORTUALE DEL MAR TIRRENO CENTRO SETTENTRIONALE

OPERE STRATEGICHE PER IL PORTO DI CIVITAVECCHIA - 2° STRALCIO -

OTTEMPERANZA V.I.A.

Interventi di Riqualificazione dell'alveo del Fosso della Fiumaretta e del Fosso del Prete (Buonaugurio)

PROGETTO DEFINITIVO

TITOLO TAVOLA: SEZIONI TRASVERSALI FOSSO DEL PRETE ANTE OPERAM TAV.2

Scala: 1:500

Comittente: **Autorità Portuale di Civitavecchia, Fiumicino e Gaeta**
 IL PRESIDENTE
 Avv. Francesco Maria Di Majo
 IL RESPONSABILE DEL PROCEDIMENTO
 Dott. Ing. Maurizio Manzi
 IL COORDINATORE GENERALE
 Dott. Ing. Giuseppe Solinas

Progetto A.T.I.: **MODIMAR S.r.l.** (Capogruppo)
 V.A.M.S. Ingegneria S.r.l.
 SEACON S.r.l.

MODIMAR S.r.l.
 Amministratore Unico
 Dott. Ing. Marco Turigiani

Numero 2018 A PRIMA EMISSIONE DESCRIZIONE D. FOSSE A. ADEMOLLO N. SARACA

Rif. Dis. Data Rev. Redatto: Verificato: Approvato:

Dimensioni foglio: **A0**

La MODIMAR S.r.l. si riserva la proprietà di questo disegno con la pubblicazione e l'adozione e l'uso senza autorizzazione scritta. This document is property of MODIMAR S.r.l. Reproduction and divulgation forbidden without written permission.