INTERVENTO DI RIQUALIFICAZIONE ED ADEGUAMENTO DELL'ASTA FLUVIALE MEDIANTE RIMODELLAZIONE DELLA SEZIONE D'ALVEO E LA DISPOSIZIONE DI GABBIONI METALLICI AL PIEDE DELLE SPONDE – INTERVENTO D–02 L=600 m

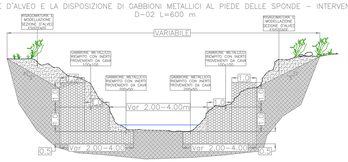

INTERVENTO DI RIQUALIFICAZIONE ED ADEGUAMENTO DELL'ASTA FLUVIALE MEDIANTE RIMODELLAZIONE DELLA SEZIONE D'ALVEO E LA DISPOSIZIONE DI GABBIONI METALLICI AL PIEDE DELLE SPONDE – INTERVENTO D–01 L=880 m

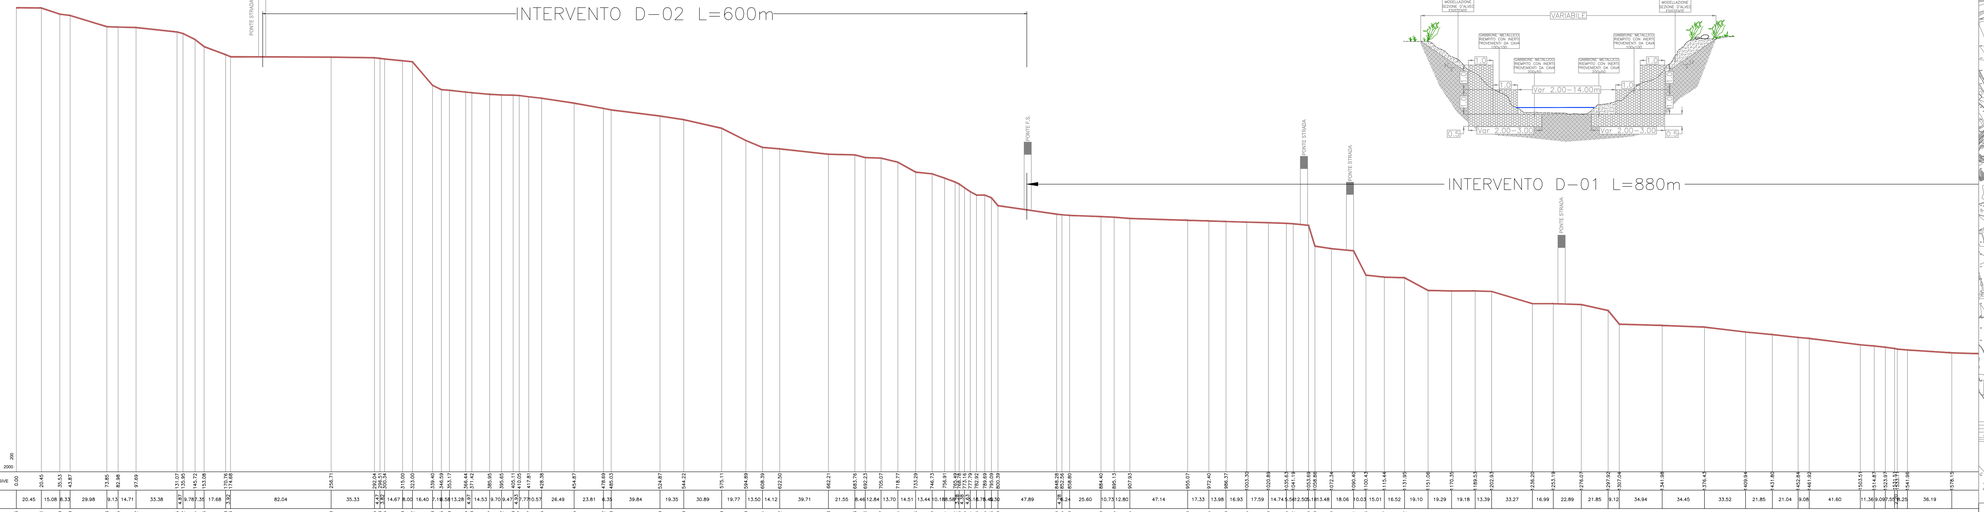

STRALCIO PLANIMETRICO 1:10000

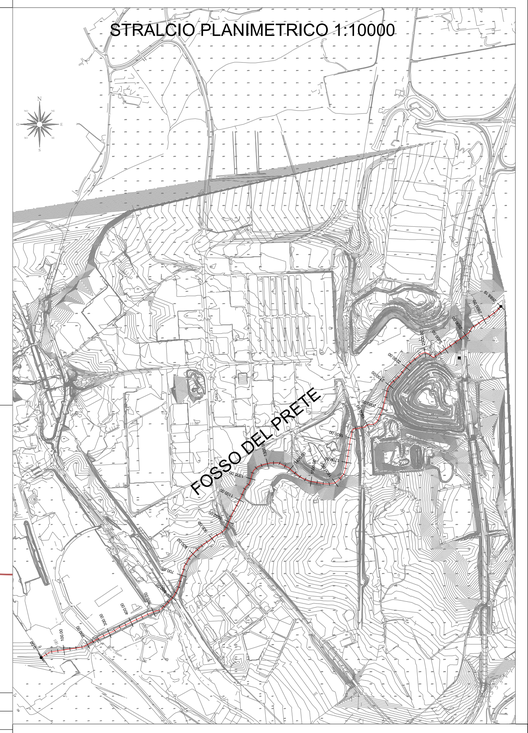

INTERVENTO DI RIQUALIFICAZIONE ED ADEGUAMENTO DELL'ASTA FLUVIALE MEDIANTE RIMODELLAZIONE DELLA SEZIONE D'ALVEO E LA DISPOSIZIONE DI GABBIONI METALLICI AL PIEDE DELLE SPONDE – INTERVENTO D–01 L=880 m

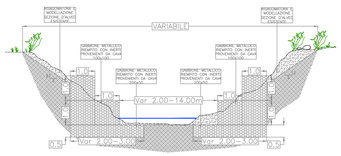

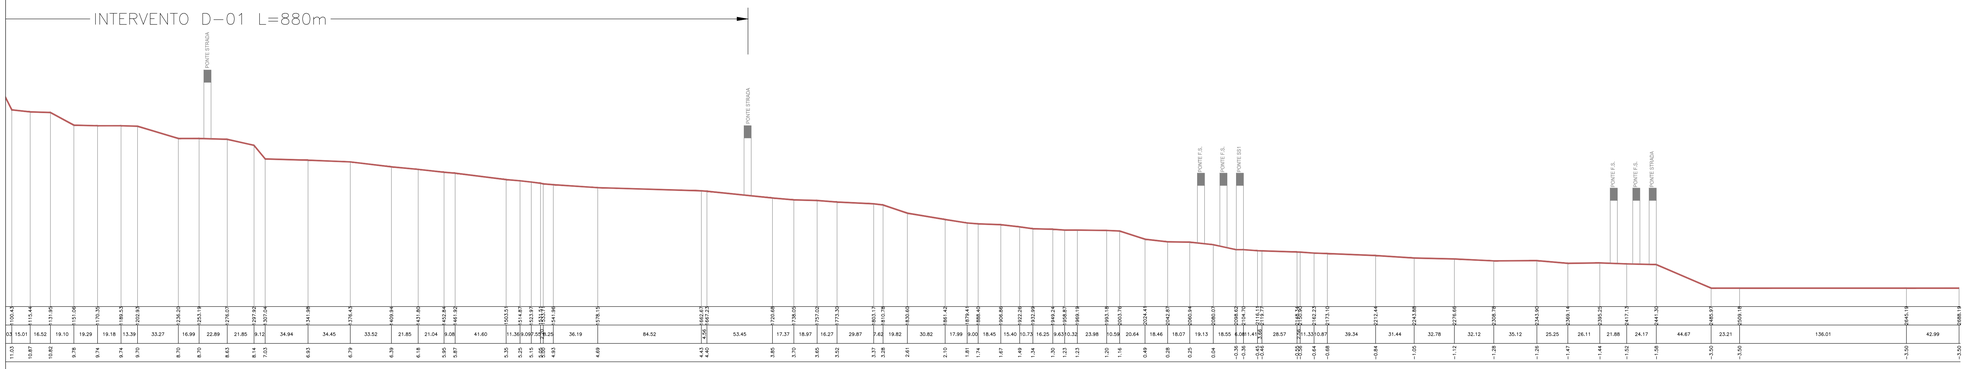

AUTORITA' DI SISTEMA PORTUALE
DEL MAR TIRRENO CENTRO SETTENTRIONALE

OPERE STRATEGICHE PER IL PORTO DI CIVITAVECCHIA - 2° STRALCIO -

OTTEMPERANZA V.I.A.

Interventi di Riqualificazione dell'alveo
del Fosso della Fiumaretta e del Fosso del Prete (Buonaugurio)

PROGETTO DEFINITIVO

TITOLO TAVOLA :

PROFILO LONGITUDINALE FOSSO DEL PRETE
POST OPERAM

Scala: 1:2.000/200

I D R P R 0 4 A

Committente:
Autorità Portuale di Civitavecchia, Fiumicino e Gaeta
IL PRESIDENTE
Avv. Francesco Maria Di Majo
IL RESPONSABILE DEL PROCEDIMENTO
Dott. Ing. Maurizio Marini
IL COORDINATORE GENERALE
Dott. Ing. Giuseppe Solinas

Progetto A.T.I. :
MODIMAR S.r.l. (Capogruppo)
V.A.M.S. Ingegneria S.r.l.
SEACON S.r.l.

MODIMAR S.r.l.
Amministratore Unico
Dott. Ing. Marco Turtaglini

Rif. Dis.	Data	Rev.	DESCRIZIONE	Redatto:	Verificato:	Approvato:
	Novembre 2018	A	PRIMA EMISSIONE	D. FODDE	A. ADEMOLLO	N. SARACA

Dimensioni foglio : A0

La MODIMAR s.r.l. si riserva la proprietà di questo disegno con la probizione di riprodurlo o trasferirlo a terzi senza autorizzazione scritta.
This document is property of MODIMAR s.r.l. Reproduction and divulgation forbidden without written permission

Visto del Committente :