## SEZIONE 0a



#### SEZIONE 0c

### scala x 1:500 scala y 1:500

-5.00									
DISTANZE PROGRESSIVE	0.00	8.71		31.85	į	53.15		78.19	83.05
DISTANZE PARZIALI	8.71		23.14	3.23	12.00	6.07	25.04	4.87	14.20
QUOTE	2.50	2.50		2.50	<u>.</u>	-3.50			2.50

#### SEZIONE 0b

scala x 1:500 scala y 1:500

-5.00						
DISTANZE PROGRESSIVE	00:00	40.22	112.51	149.20	172.44	269.69
DISTANZE PARZIALI	40.22	70.20	8.89	8.89 10.02 12.00	4.40 🖁	90.89
QUOTE	2.50	5.50	2,50 2,50 2,50	2.50	7.50 7.50 7.50	2.50

#### SEZIONE 2


scala x 1:500 scala y 1:500				
-5.00				
DISTANZE PROGRESSIVE	0.00 2.91 4.18		43.17 44.73 47.66 50.47 52.04 56.38 62.90 65.90 71.93	124.31
DISTANZE PARZIALI	2.91	38.99	2.93	50.09
QUOTE	2.04		1.31 1.00 0.13 0.00 -0.40 -0.35 1.00 2.00 2.40	2 2 4 8

#### SEZIONE 1

5	scala	x 1:	500	

,				
-5.00				
DISTANZE PROGRESSIVE	0.00	36.06	47.87 53.79 56.62 61.80 63.07 66.36 72.84 75.23	00.7
DISTANZE PARZIALI	36.06	11.81	5.92 8 5.18 8 8 6.48 8 25.52	
QUOTE	2.28	2.00	2.00 2.00 1.00 1.00 2.00 2.00	74.7

#### SEZIONE 3

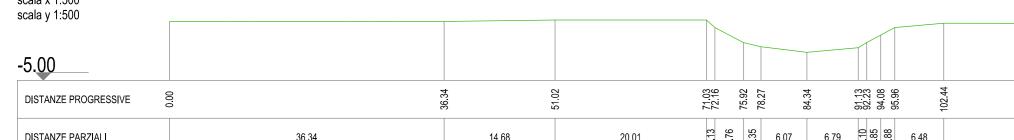

scala x 1:500 scala y 1:500					
-5.00					
DISTANZE PROGRESSIVE	00:00	36.34	51.02	77. 72. 16. 3. 4. 7. 7. 7. 7. 7. 7. 7. 7. 7. 7. 7. 7. 7.	208.99
DISTANZE PARZIALI	36.34	14.68	20.01	E 2 8 6.07 6.79 C 8 8 6.48 106.55	
QUOTE	2.78	2.81	3.00	23.00 25.57 27.00 29.00 20.00 20.00 20.00 20.00 20.00 20.00 20.00 20.00 20.00 20.00 20.00 20	2.45

#### SEZIONE 5

scala y 1:500						
-5.00						
DISTANZE PROGRESSIVE	0.00	11.29 14.42 18.44 22.76 26.79	- L 88.57	107.45	115.36	125.31
DISTANZE PARZIALI	11.29	3.13	77.58	7.90	9.96	
QUOTE	2.15	-0.51 -0.51 -0.51 -0.51	o <u>.</u>	2.75	3.00	3.41


### SEZIONE 4



#### **SEZIONE 6**

scala x 1:500 scala y 1:500																		
-5.00																		
DISTANZE PROGRESSIVE	00:0		94.49		102.39 104.28		117.55		130.98 1888		144.38		165 97		176.31	184.45	188.38	193,35
DISTANZE PARZIALI		94.49		7.90	1.89	13.27		13.41	0.42 1.75 0.50	8.50	1.75	21.59		10.35	8.	14	3.92	4.97
QUOTE	4.00		3.24		3.00		3.00		7.58 7.56		84 % 1.56		3.00		3.00	3.00	3.00	308

# SEZIONE 9

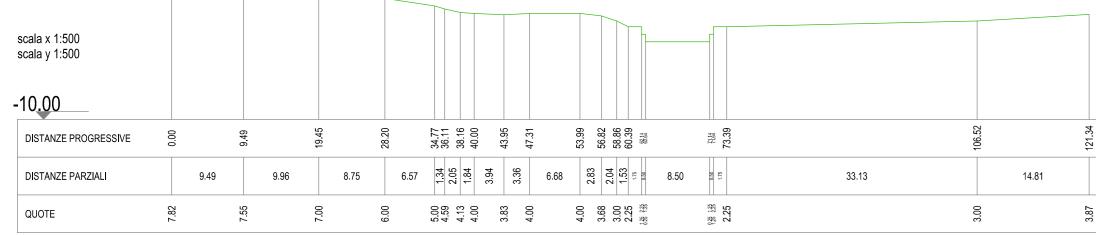


# SEZIONE 8



# SEZIONE 7



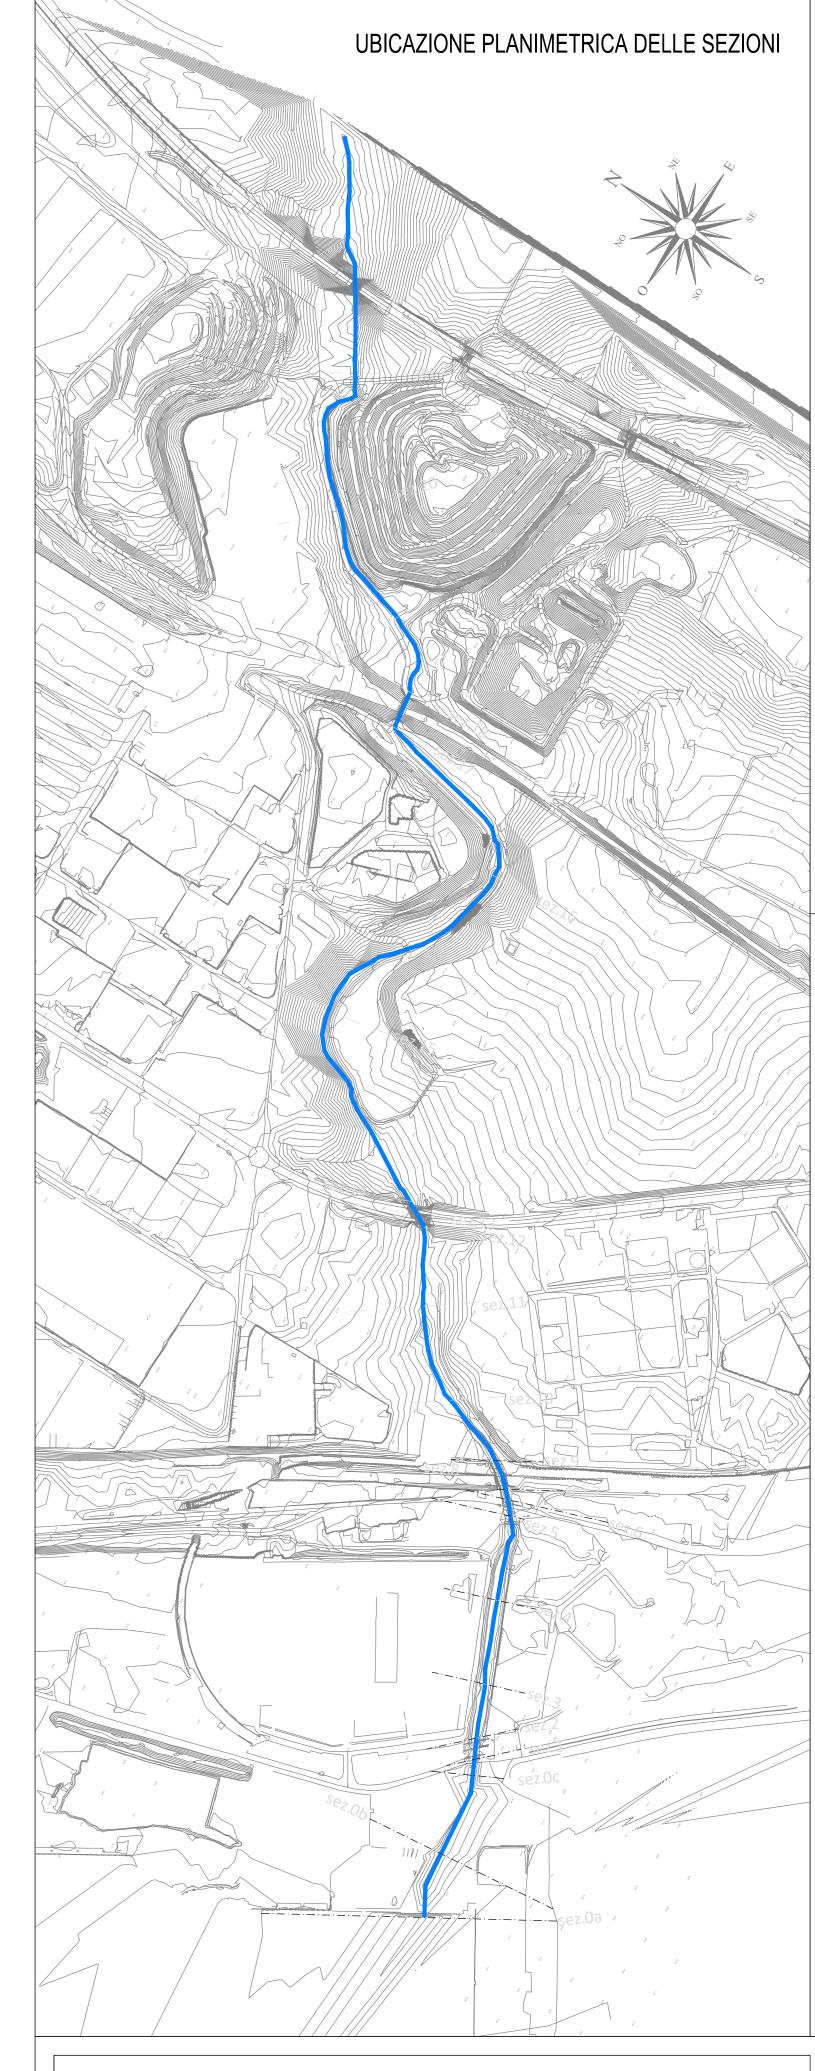



AUTORITA' DI SISTEMA PORTUALE DEL MAR TIRRENO CENTRO SETTENTRIONALE

OPERE STRATEGICHE PER IL PORTO DI CIVITAVECCHIA - 2° STRALCIO -

OTTEMPERANZA V.I.A.

Interventi di Riqualificazione dell'alveo del Fosso della Fiumaretta e del Fosso del Prete (Buonaugurio)

# PROGETTO DEFINITIVO

TITOLO TAVOLA :

SEZIONI TRASVERSALI FOSSO DEL PRETE POST OPERAM TAV.1

Scala:	1:500		I	O R         S T         1	5 A	30	
IL PRES Avv. Fra IL RESF Dott. Ing IL COO	Portuale di Ci SIDENTE ancesco Maria	Di Majo EL PRO rini GENER	OCEDIMENTO	Progetto A.T.I.:  MODIMAR S.r.I. ( Ca  V.A.M.S. Ingegneria S  SEACON S.r.I.		5203	COL
/	MODIM Amministra Dott. Ing. Mar	tore Un co Tarr	ico · aglini		*		
	Novembre 2018	Α	PRIMA EMISSIONE		D. FODDE	A. ADEMOLLO	N. 8
Rif. Dis.	Data	Rev.	DES	SCRIZIONE	Redatto:	Verificato:	Арр
Dimensi	oni foglio :	Δ	. 🖊	La MODIMAR s.r.l. si riserva la proprietà di c senza autorizzazione scritta. This document is property of MODIMAR s.r.l		·	

Visto del Committente :