



INTERVENTO D-02

Per dettagli vedi elaborato IDR-DL-01-A

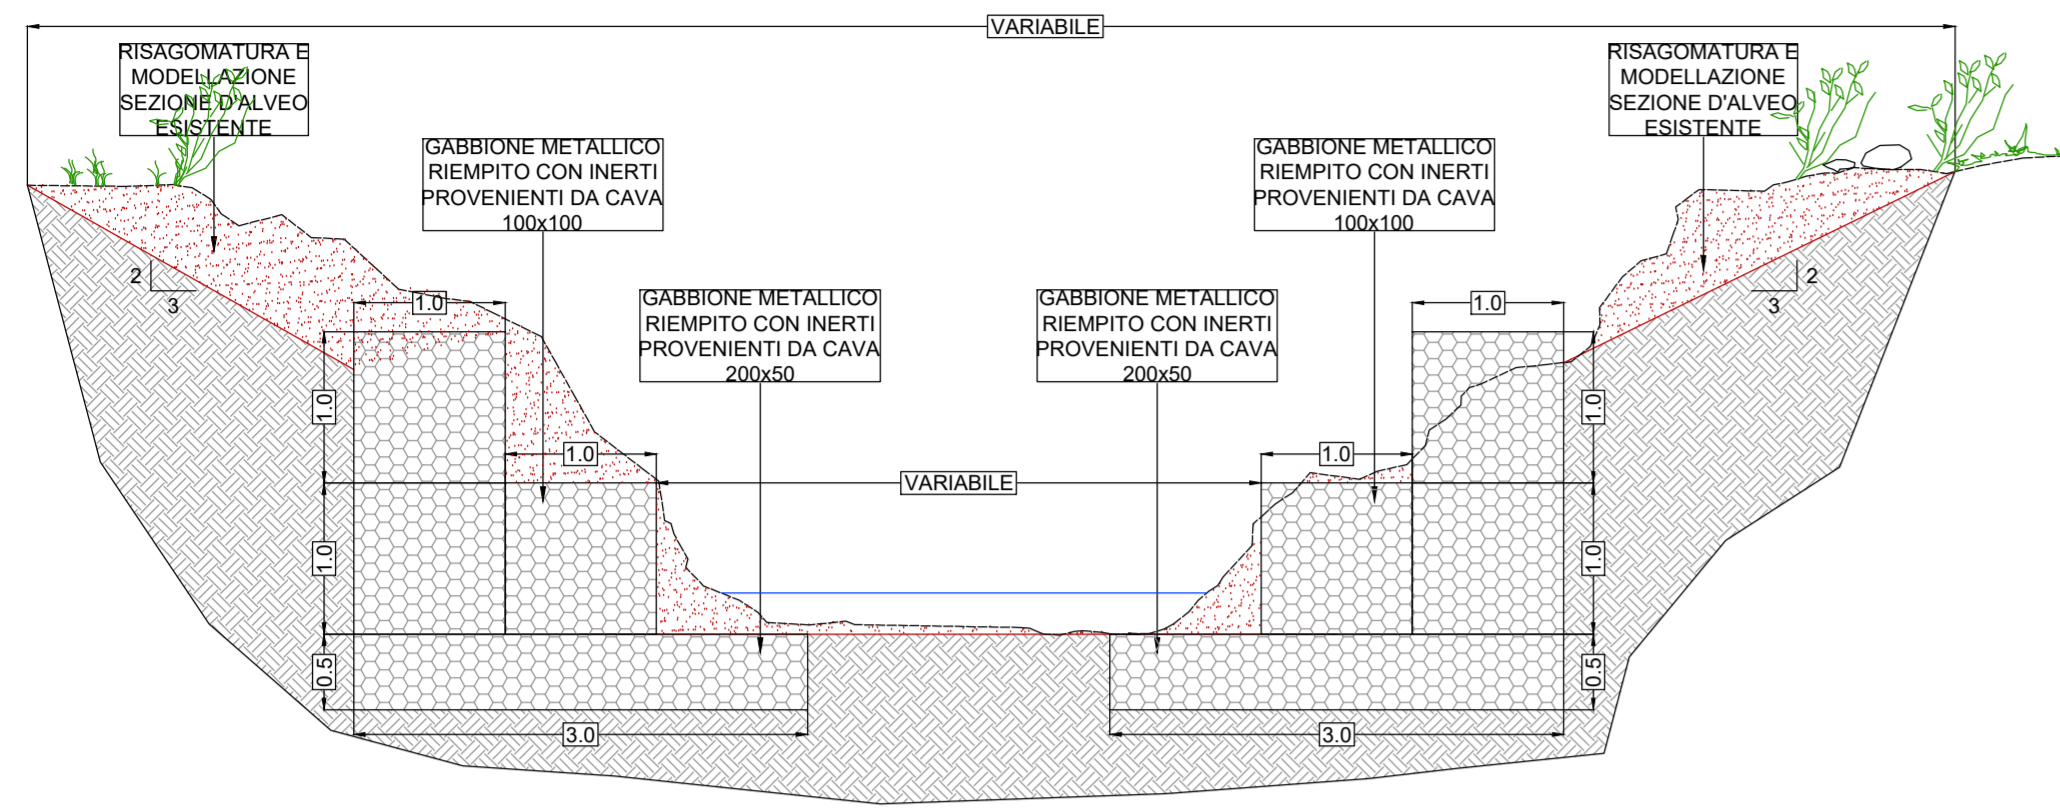

RIMODELLAZIONE DELLA SEZIONE D'ALVEO E PROTEZIONE SPONDE CON GABBIONI METALLICI


INTERVENTO D-02 - L=620 m

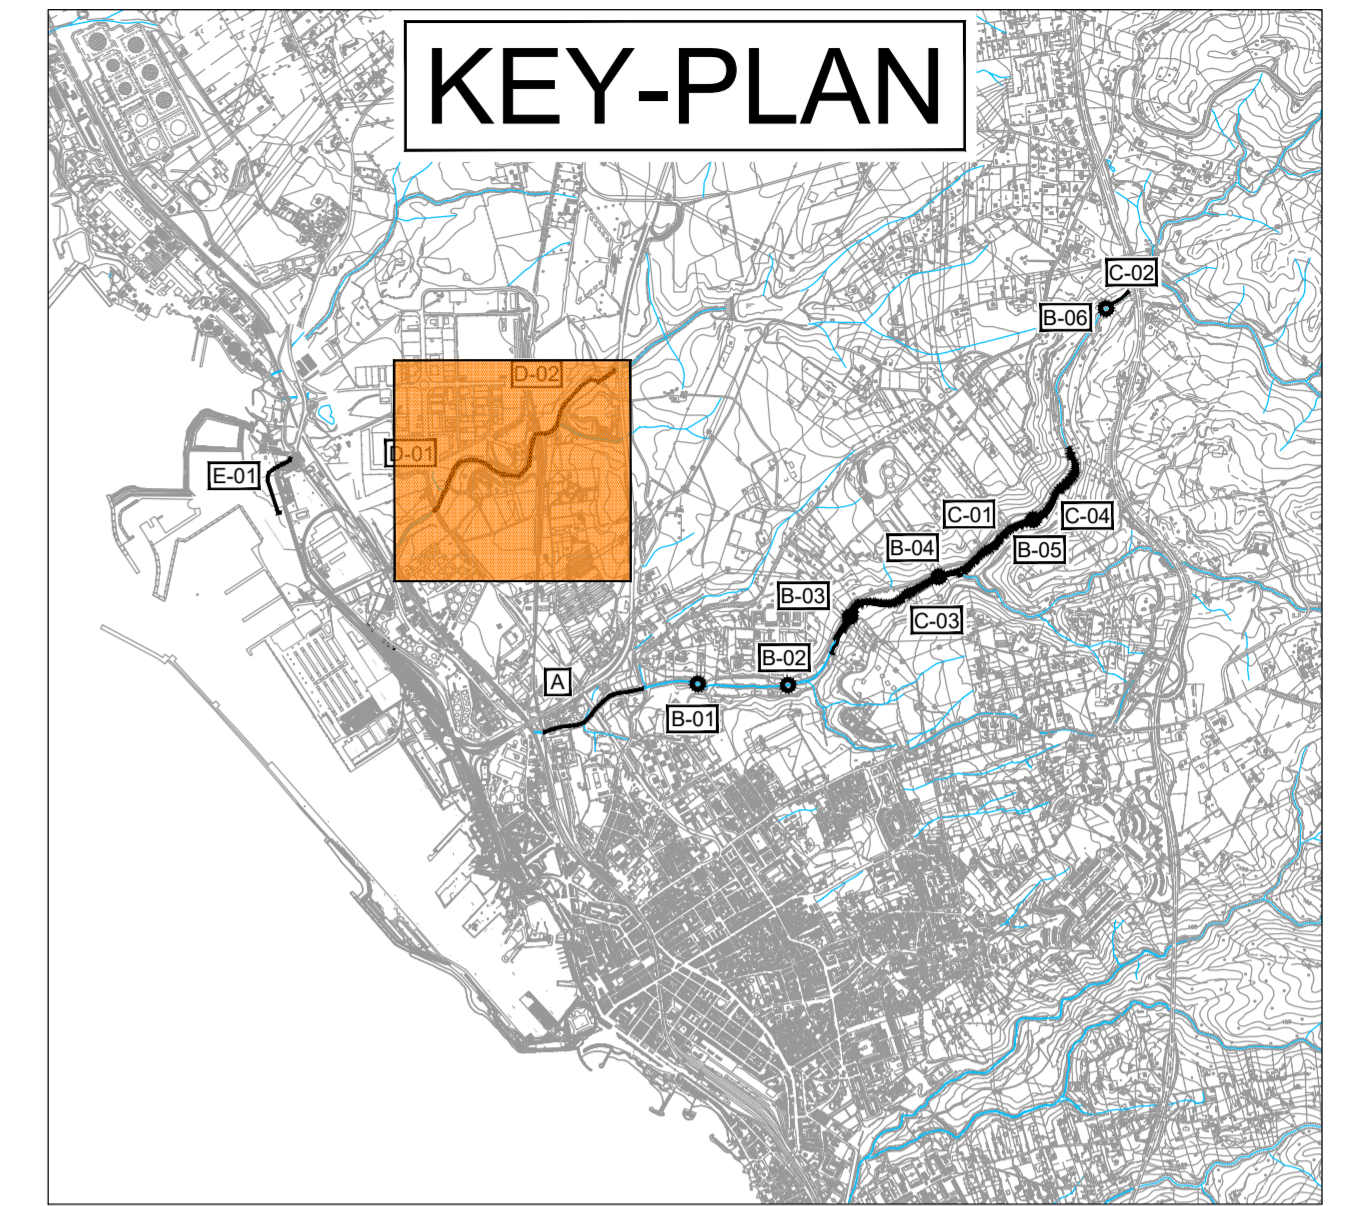

INTERVENTO D-01 - L=880 m

INTERVENTO D-01

Per dettagli vedi elaborato IDR-DL-01-A

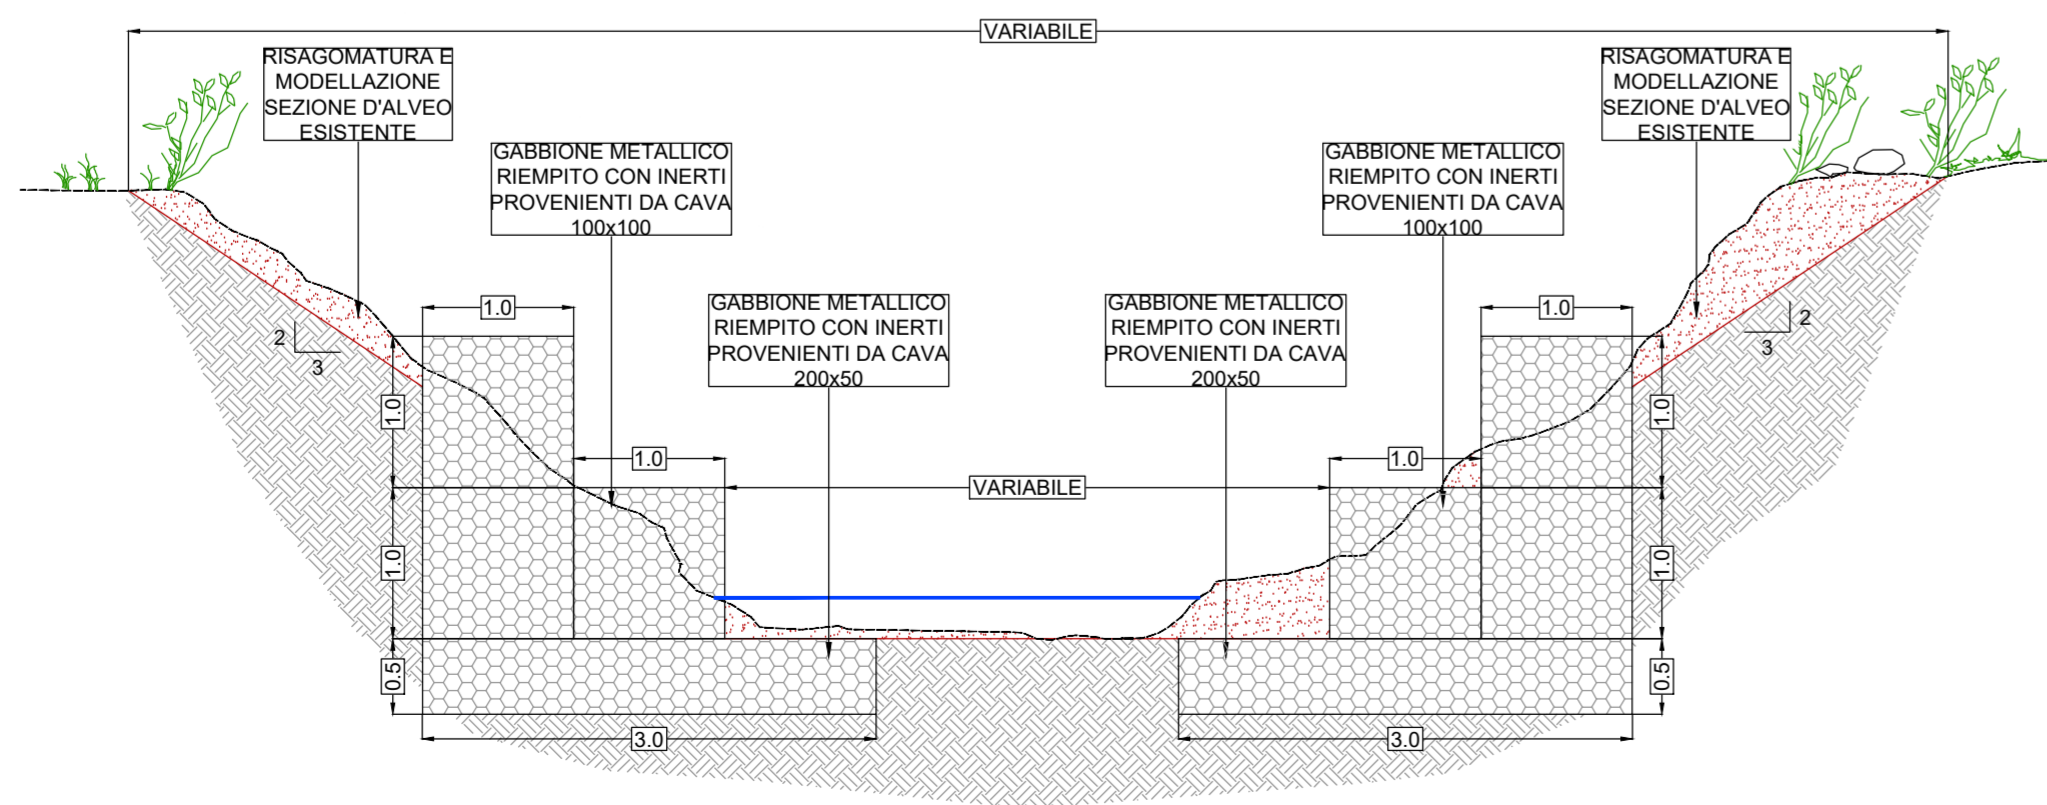

RIMODELLAZIONE DELLA SEZIONE D'ALVEO E PROTEZIONE SPONDE CON GABBIONI METALLICI



AUTORITA' DI SISTEMA PORTUALE
DEL MAR TIRRENO CENTRO SETTENTRIONALE
**OPERE STRATEGICHE
PER IL PORTO DI CIVITAVECCHIA
- 2° STRALCIO -**

OTTEMPERANZA V.I.A.

Interventi di Riqualificazione dell'alveo
del Fosso della Fiumaretta e del Fosso del Prete (Buonaugurio)

PROGETTO DEFINITIVO

TITOLO TAVOLA :

INTERVENTI FOSSE DEL PRETE
PLANIMETRIA E SEZIONI TIPO

Scala: 1:2.000

IDR ID 01 A

Committente:

Autorità Portuale di Civitavecchia, Fiumicino e Gaeta
IL PRESIDENTE
Avv. Francesco Maria Di Majo
IL RESPONSABILE DEL PROCEDIMENTO
Dott. Ing. Maurizio Marini
IL COORDINATORE GENERALE
Dott. Ing. Giuseppe Solinas

Progetto A.T.I.:

MODIMAR S.r.l. (Capogruppo)
V.A.M.S. Ingegneria S.r.l.
SEACON S.r.l.

MODIMAR S.r.l.
Amministratore Unico
Dott. Ing. Marco Farfaglini

Novembre 2018	A	PRIMA EMISSIONE	D. FODDE	A. ADEMOLLO	N. SARACA	
Rif. Dis.	Data	Rev.	DESCRIZIONE	Redatto:	Verificato:	Approvato:

Dimensioni foglio : **A0**

Visto del Committente :