


LEGENDA

- - - PERIMETRO AREA CIVILE
- - - PERIMETRO AREA MILITARE
- - - CONFINI AIR SIDE - LAND SIDE / RECINZIONE MARGHERITA NORD
- EDIFICI E AREE DI PERTINENZA DI PROGETTO
- EDIFICI ESISTENTI
- AREA AVIAZIONE CIVILE
- AREA MILITARE
- AREE DA ACQUISIRE 1° FASE (2018 - 2020) - Superficie: 199.050 mq
- AREE DA ACQUISIRE 2° FASE (2021 - 2025) - Superficie: 69.000 mq
- - - CONFINI COMUNALI

SEDIME AEROPORTUALE : 3.765.542 mq

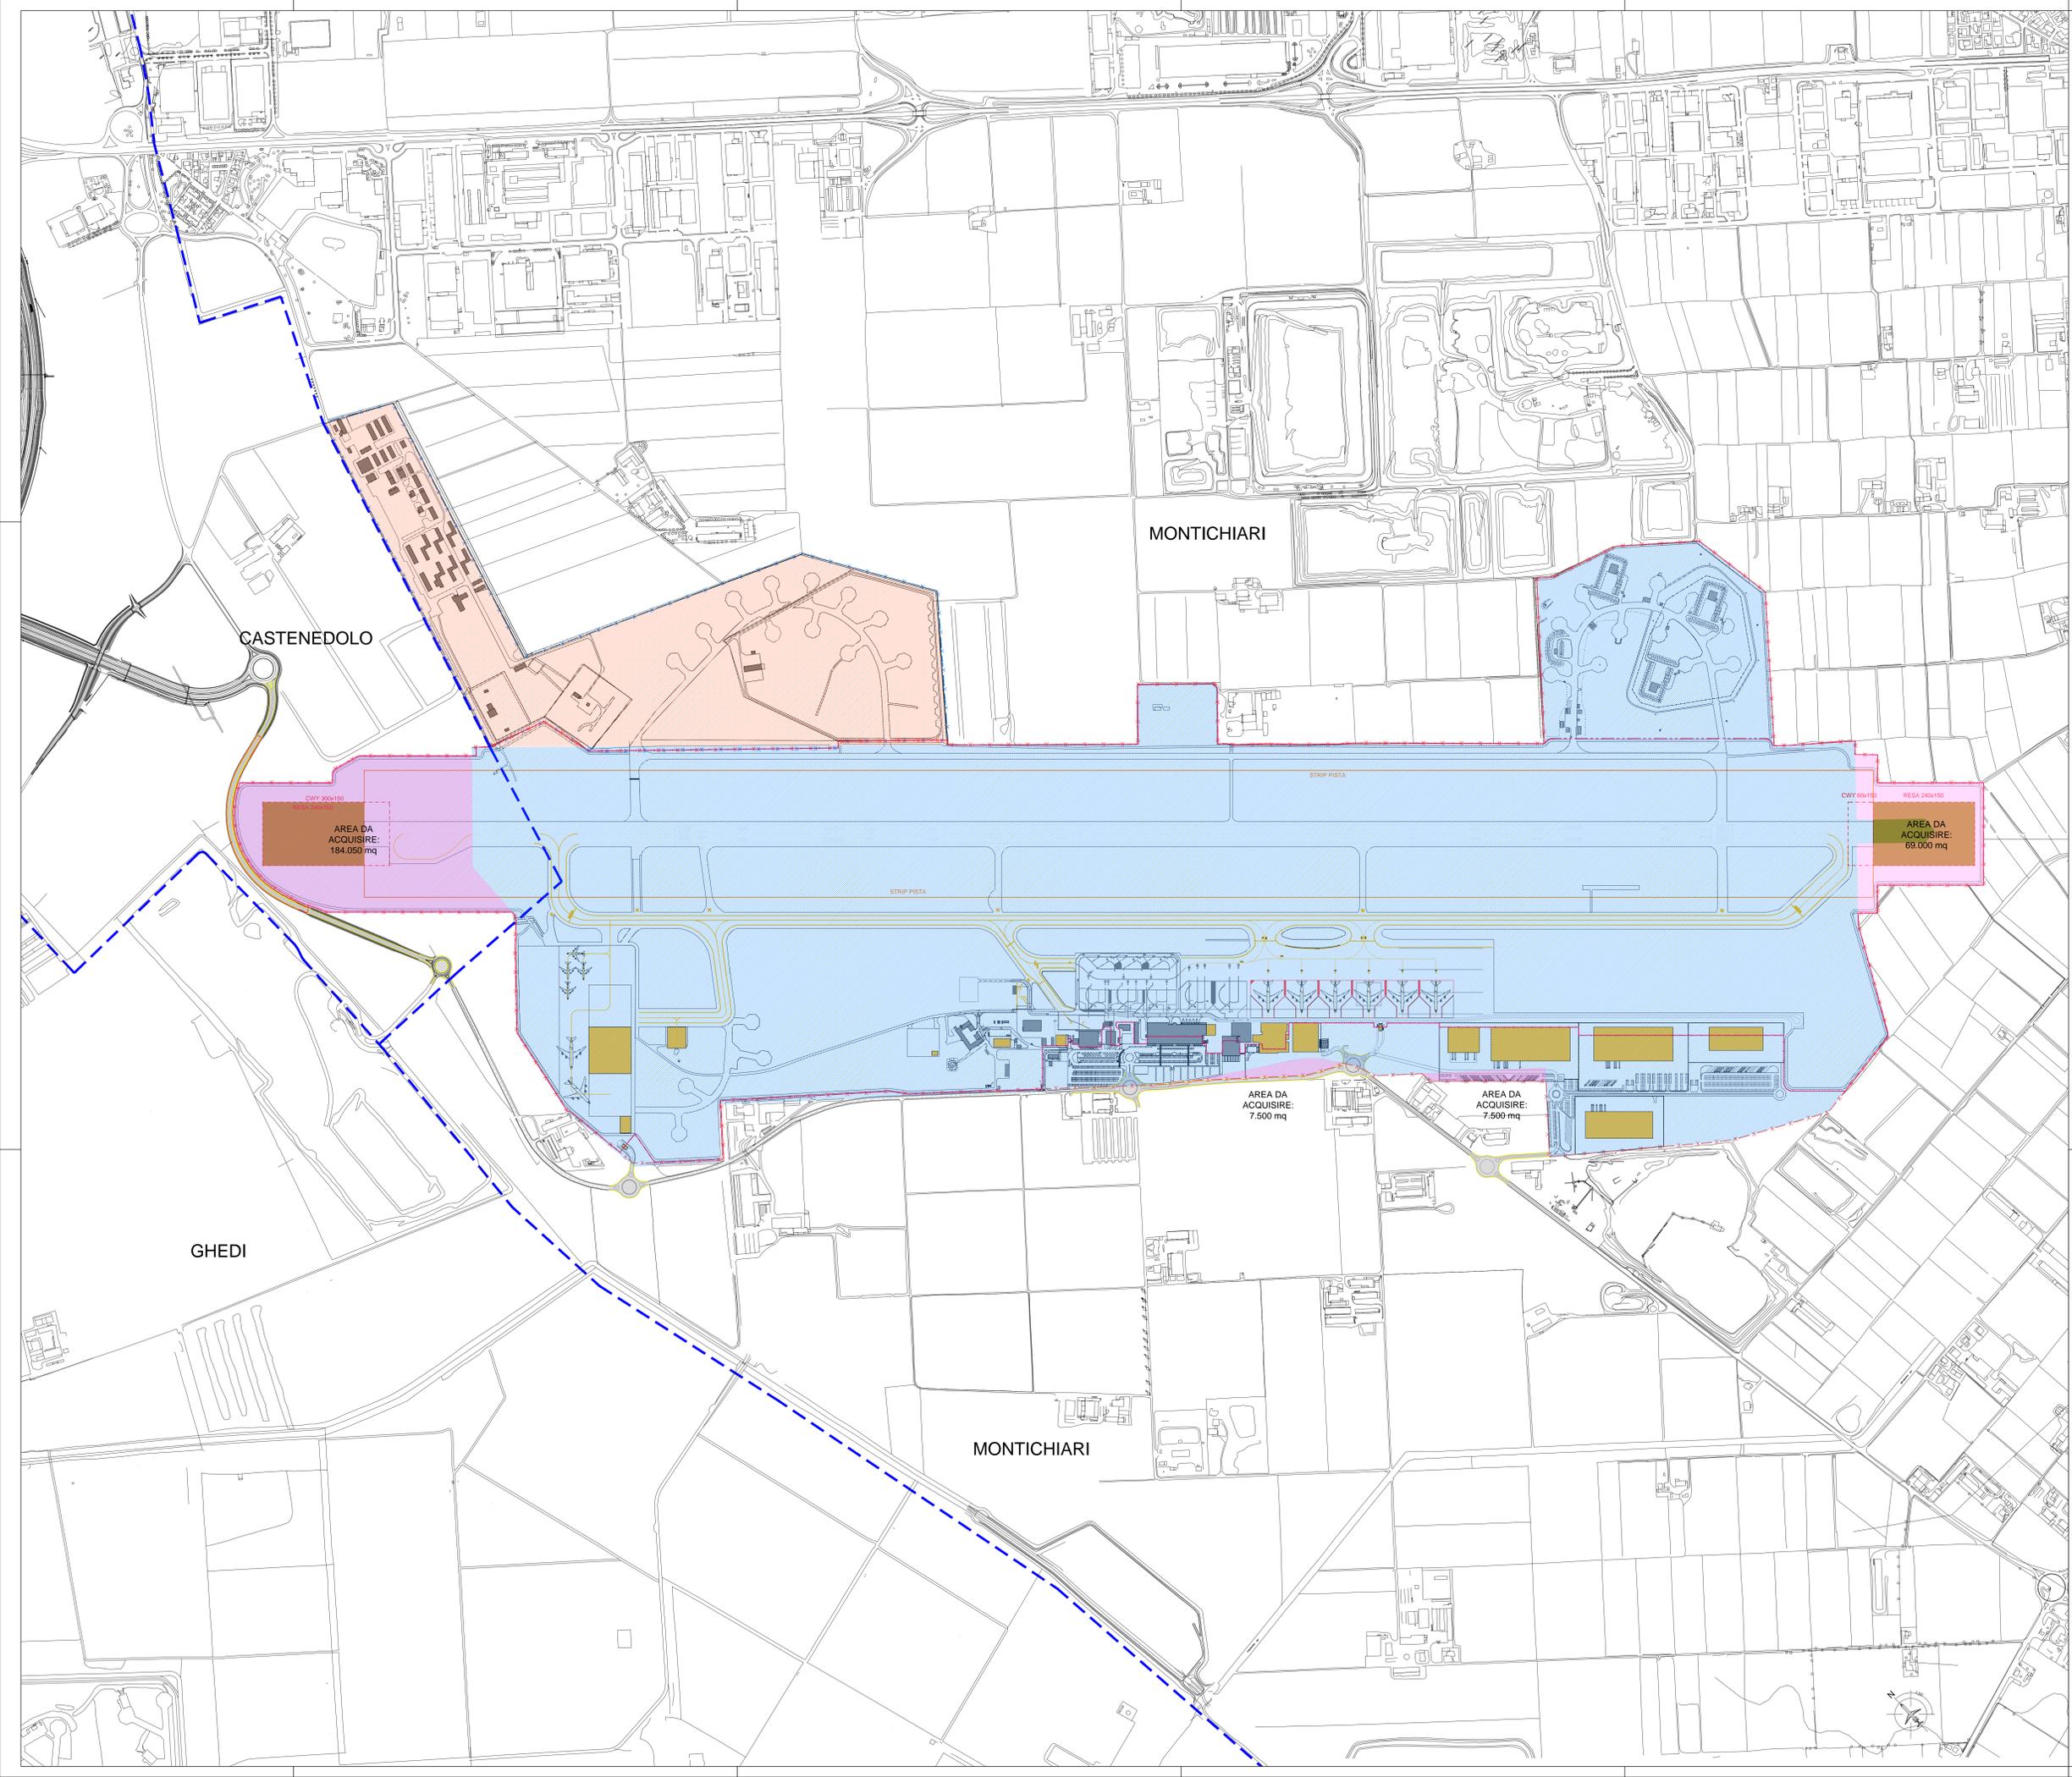

ENTE NAZIONALE PER L'AVIAZIONE CIVILE			
PROGETTO			
AEROPORTO DI BRESCIA PIANO DI SVILUPPO AEROPORTUALE			
COMITENTE			
Aeroporto di Brescia "Gabriele D'Annunzio"			
Comitato: Aeroporto Valerio Catullo di Verona Villafranca S.p.A. Acquisizione Manager: Dot. Michele Casolari PFI Movimento e Terminal: Mario Bergamaschi PFI Manutenzione Infrastruttura e Servizi: Ing. Alberto Curti			
PROGETTAZIONE			
ONWORKS:			
COORDINAMENTO GENERALE:	Arch. Giulio De Gatti		
COLLABORATORI:	Ing. Massimo Gallo Arch. Michele Tognoni Arch. Damiano Sestini		
OGGETTO			
PIANO DI SVILUPPO			
STATO DI PROGETTO			
Assetto Patrimoniale			
SCALA: Varie			
REV.	DATA	OGGETTO	Elaborato N°:
00	30/06/15	Emissione	D.03.03.00
01	26/03/17	Emissione	
02	13/12/18	Aggiornamento	
03			
Redatto: SOU		Verificato: ESA	Approvato: GDC
COMMESSA: 13AD065			

IL PRESENTE DOCUMENTO RAPPRESENTA UN PRODOTTO DI PROGETTO. È PROIBITO LA REPRODUZIONE, L'USO O LA DISTRIBUZIONE IN QUALSIASI FORMA SENZA IL CONSENSO SCRITTO DELLA COMPAGNIA. L'USO NON AUTORIZZATO DELLA PRESENTAZIONE È VIETATO. È VIETATA LA REPRODUZIONE, L'USO O LA DISTRIBUZIONE IN QUALSIASI FORMA SENZA IL CONSENSO SCRITTO DELLA COMPAGNIA. L'USO NON AUTORIZZATO DELLA PRESENTAZIONE È VIETATO.