


**ZONE DI RISCHIO**

- Zona di tutela A:** è da limitare al massimo il carico antropico. In tale zona non vanno quindi previste nuove edificazioni residenziali. Possono essere previste attività non residenziali, con indici di edificabilità bassi, e attività non residenziali, con indici di edificabilità discontinui di un numero limitato di persone.
- Zona di tutela B:** possono essere previste una modesta funzione residenziale, con indici di edificabilità bassi, e attività non residenziali, con indici di edificabilità medi, che comportano la permanenza di un numero limitato di persone.
- Zona di tutela C:** possono essere previste un ragionevole incremento della funzione residenziale, con indici di edificabilità medi, e nuove attività non residenziali.
- Zona di tutela D:** in tale zona, caratterizzata da un livello minimo di tutela e finalizzata a garantire uno sviluppo del territorio in maniera opportuna e coordinata con l'operatività aeroportuale, va evitata la realizzazione di interventi puntuali ad elevato affollamento, quali centri commerciali, congressuali e sportivi a forte concentrazione, edilizia intensiva, ecc.

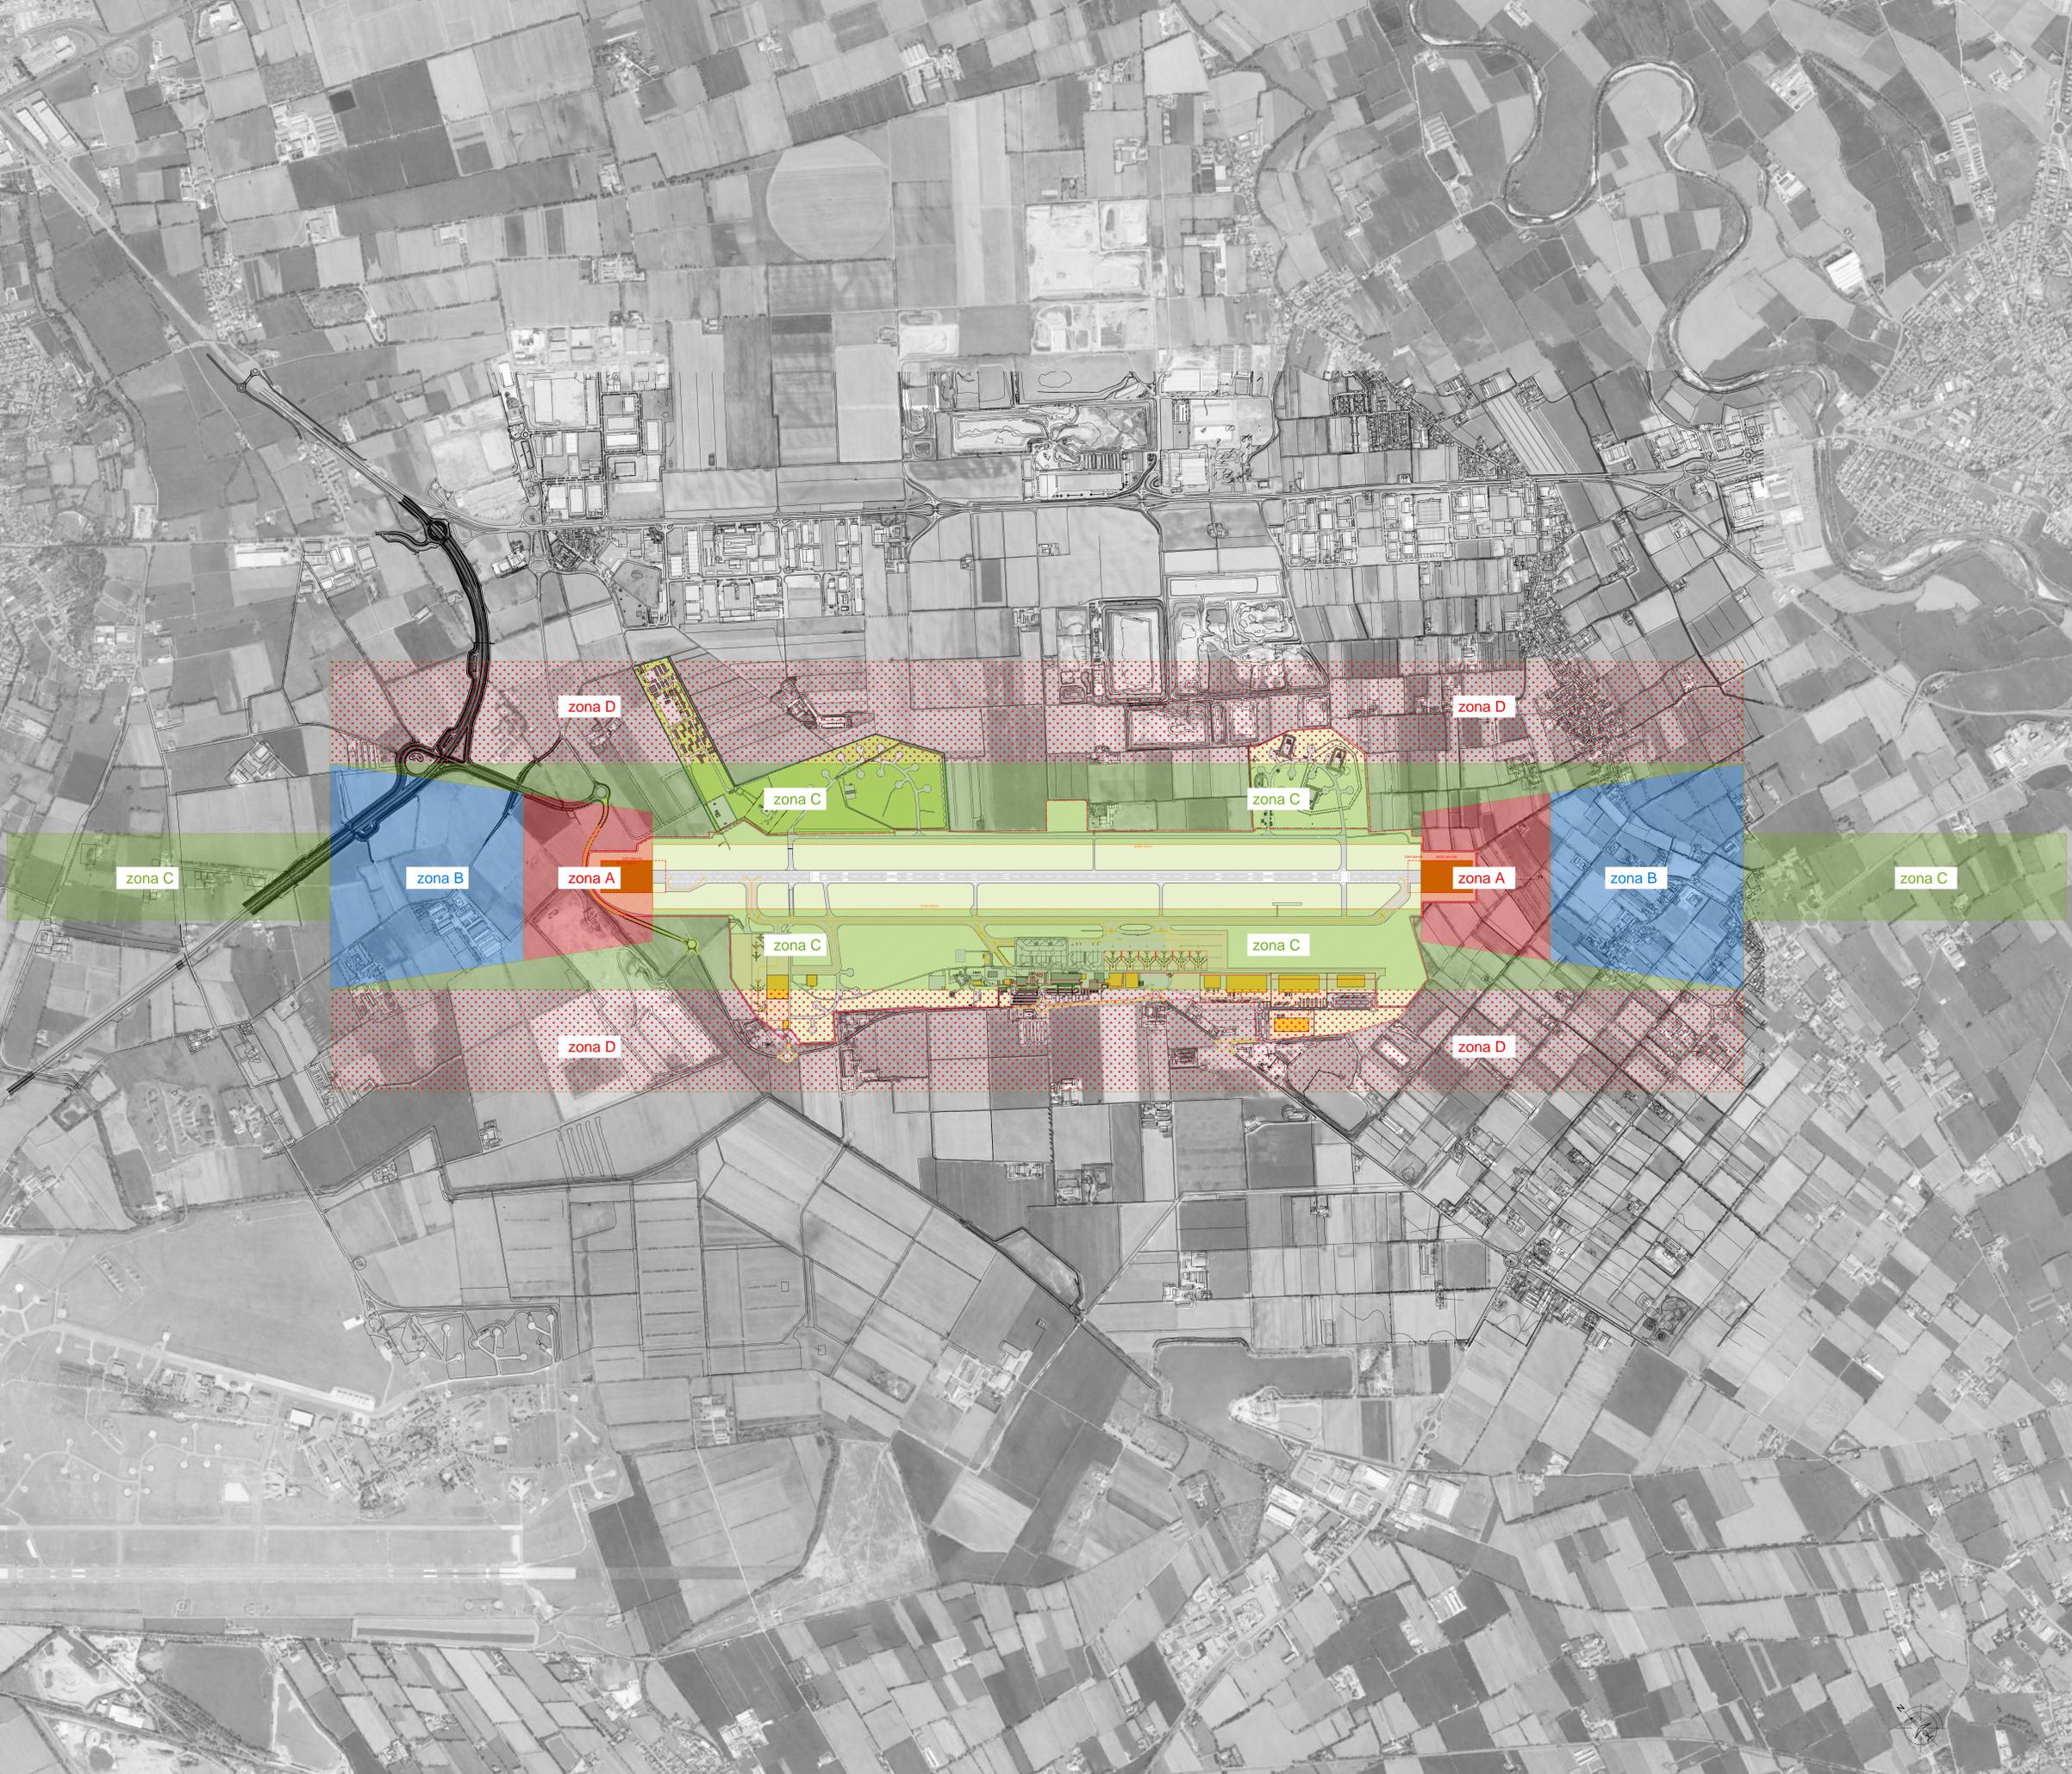

**ENTE NAZIONALE PER L'AVIAZIONE CIVILE**

**PROGETTO:** AEROPORTO DI BRESCIA  
PIANO DI SVILUPPO AEROPORTUALE

**COMITENTE:** **Aeroporto di Brescia "Gabriele D'Annunzio"**  
 Comitato: **Aeroporto Valerio Catullo di Verona Villafranca S.p.A.**  
 Amministratore: **Valerio Catullo**  
 Direttore: **Valerio Catullo**

**PROGETTAZIONE:** **ONEWORKS**  
 COORDINAMENTO GENERALE: **Arch. Giulio De Gatti**  
 COLLABORATORI: **Ing. Massimo Gallo, Arch. Michele Tognoli, Arch. Damiano Sesto**

**OGGETTO:** PIANO DI SVILUPPO

**TITOLO:** STATO DI PROGETTO  
Vincoli aeronautici  
Piani di rischio

**SCALA:** Varie

REV.	DATA	OGGETTO	Elaborato N°:
00	30/06/15	Emissione	D.03.06.03
01	26/03/17	Emersione	
02	13/02/18	Aggiornamento	
03			
04			

Redatto: **DSU** Verificato: **DSU** Approvato: **DSU**

COMMESSA: 13AD065

IL PRESENTE DOCUMENTO HA SCOPO PURAMENTE INFORMATIVO. È PRODOTTO DAL TITOLO TABELLARE, A TUTTO IL VALORE DELLA RESPONSABILITÀ DELLO STUDIO. L'USO NON AUTORIZZATO DELLA PRESENTAZIONE E TITOLAZIONE È VIETATA. È vietata espressamente la ristampa o l'uso non autorizzato senza permesso scritto dalla ONEWORKS S.p.A.