
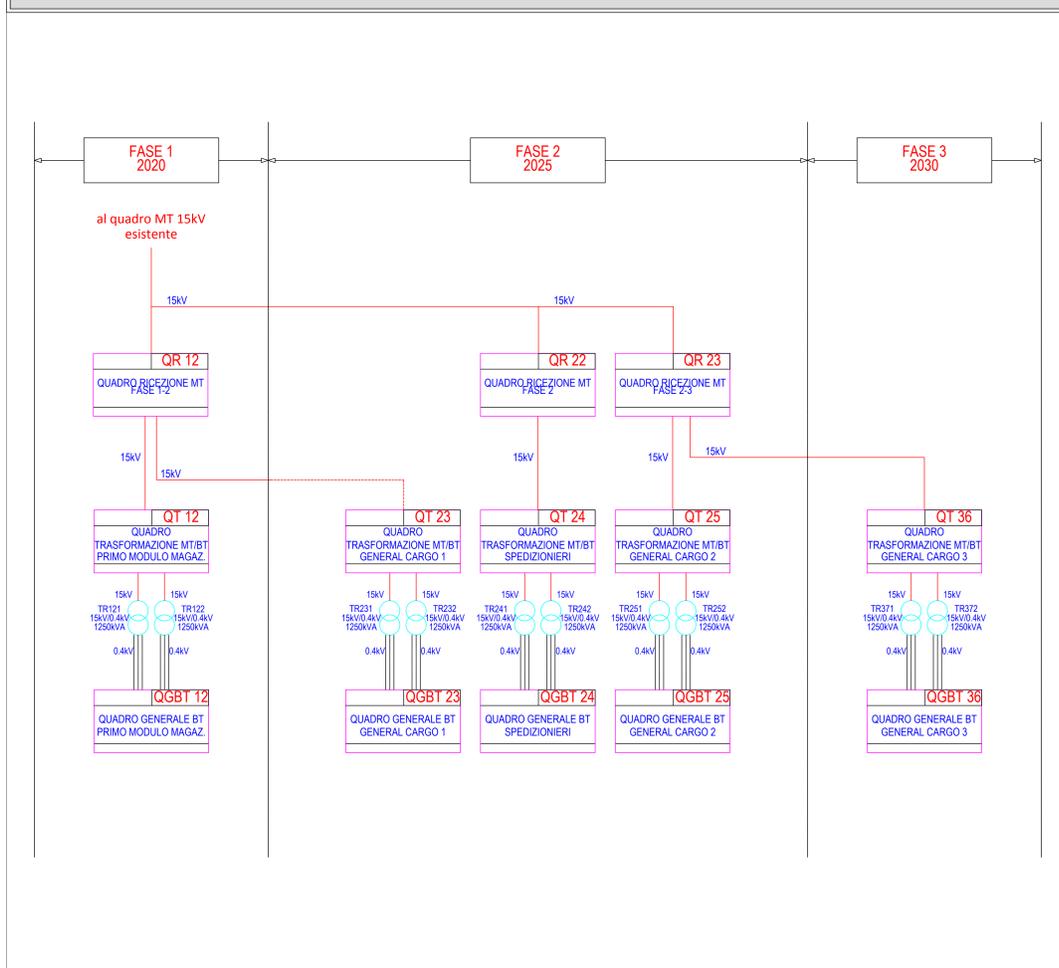
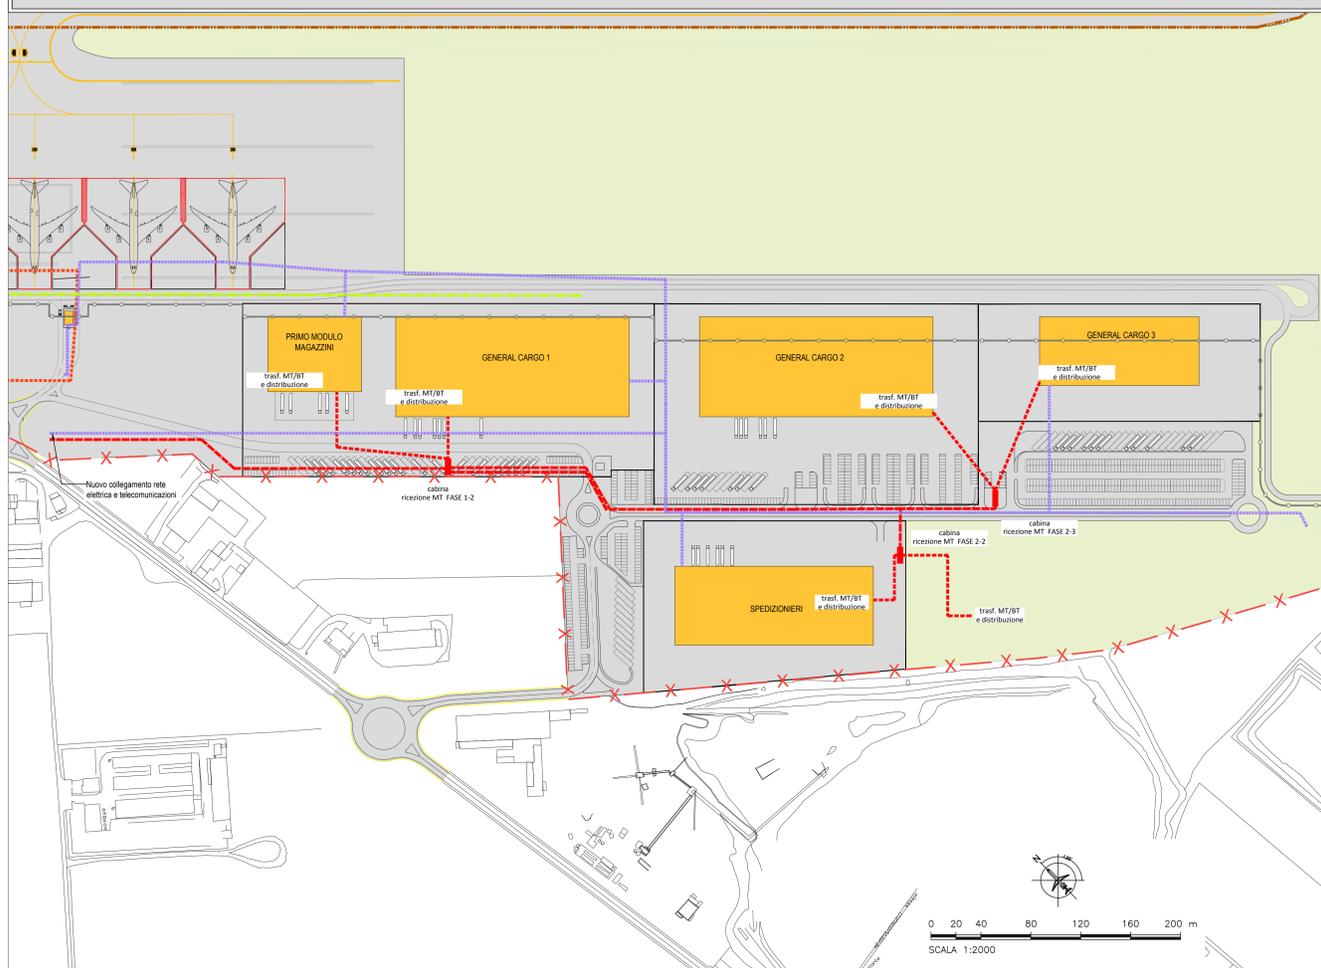


- LEGENDA:**
- RETE ELETTRICA
 - CABINE ELETTRICHE
 - RETE TELECOM
 - CENTRALI TELECOM
 - RETE ILLUMINAZIONE - TORRIFARO
 - CABINE TORRIFARO
 - RETE AVL
 - CABINE - IMPIANTI AVL

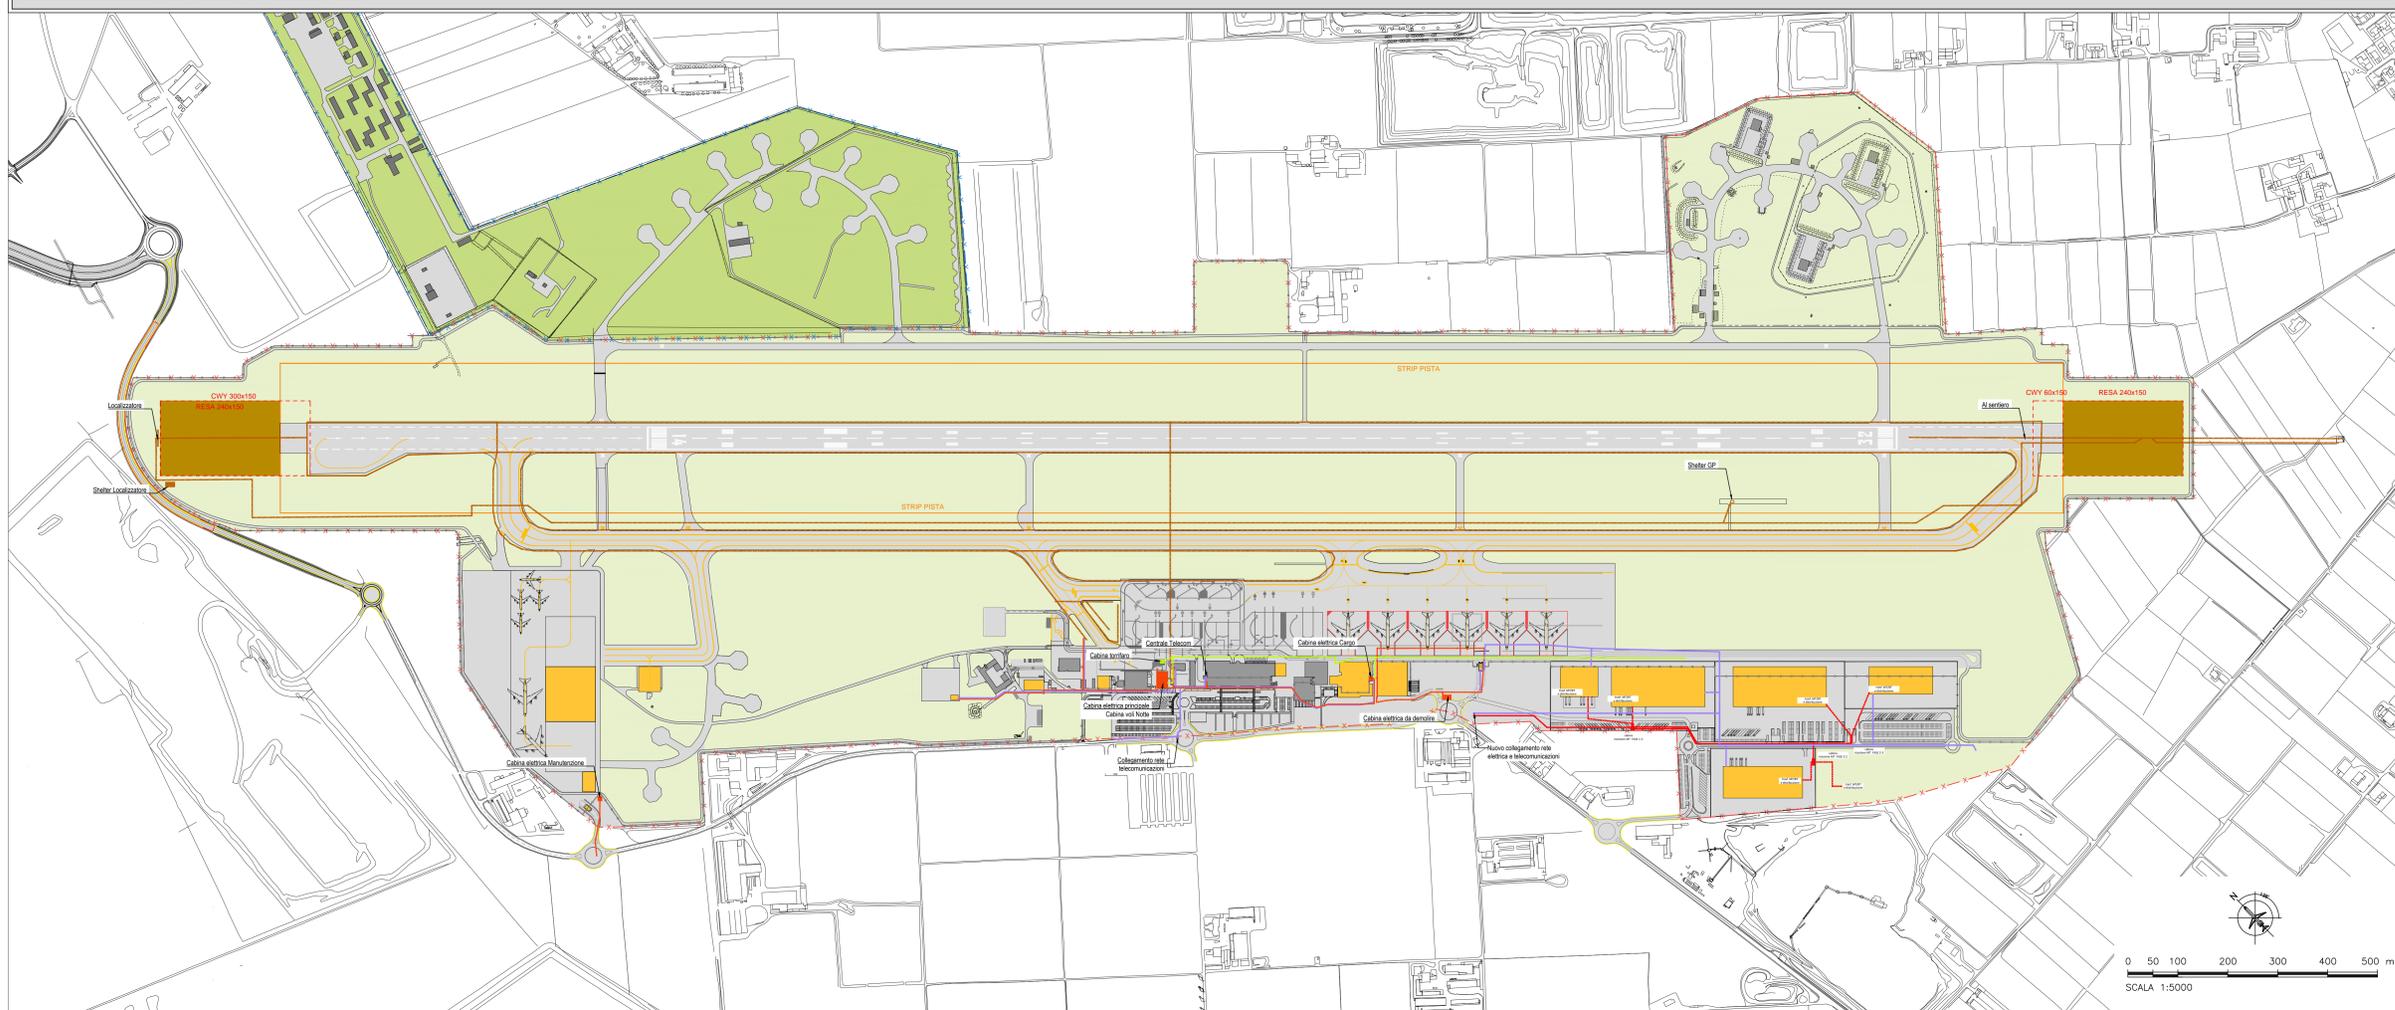

ENTE NAZIONALE PER L'AVIAZIONE CIVILE

PROGETTO: AEROPORTO DI BRESCIA PIANO DI SVILUPPO AEROPORTUALE

COMITENTE: Aeroporti di Brescia "Gabriele D'Annunzio"

PROGETTAZIONE: ONEWORKS

COORDINAMENTO GENERALE: [Nome]

COLLABORATORI: [Nomi]

OGGETTO: PIANO DI SVILUPPO

TITOLO: STATO DI PROGETTO Impianti tecnologici Impianti elettrici

SCALA: Varie

REV.	DATA	OGGETTO	Elaborato N°:
00	30/06/15	Emissione	
01	26/03/17	Emissione	
02	19/10/18	Aggiornamento	
03			
04			

Redatto: KTC Verificato: MG Approvato: GDC

COMMESSA: 13AD065

D.03.07.01