



1) PM₁₀ - media annua

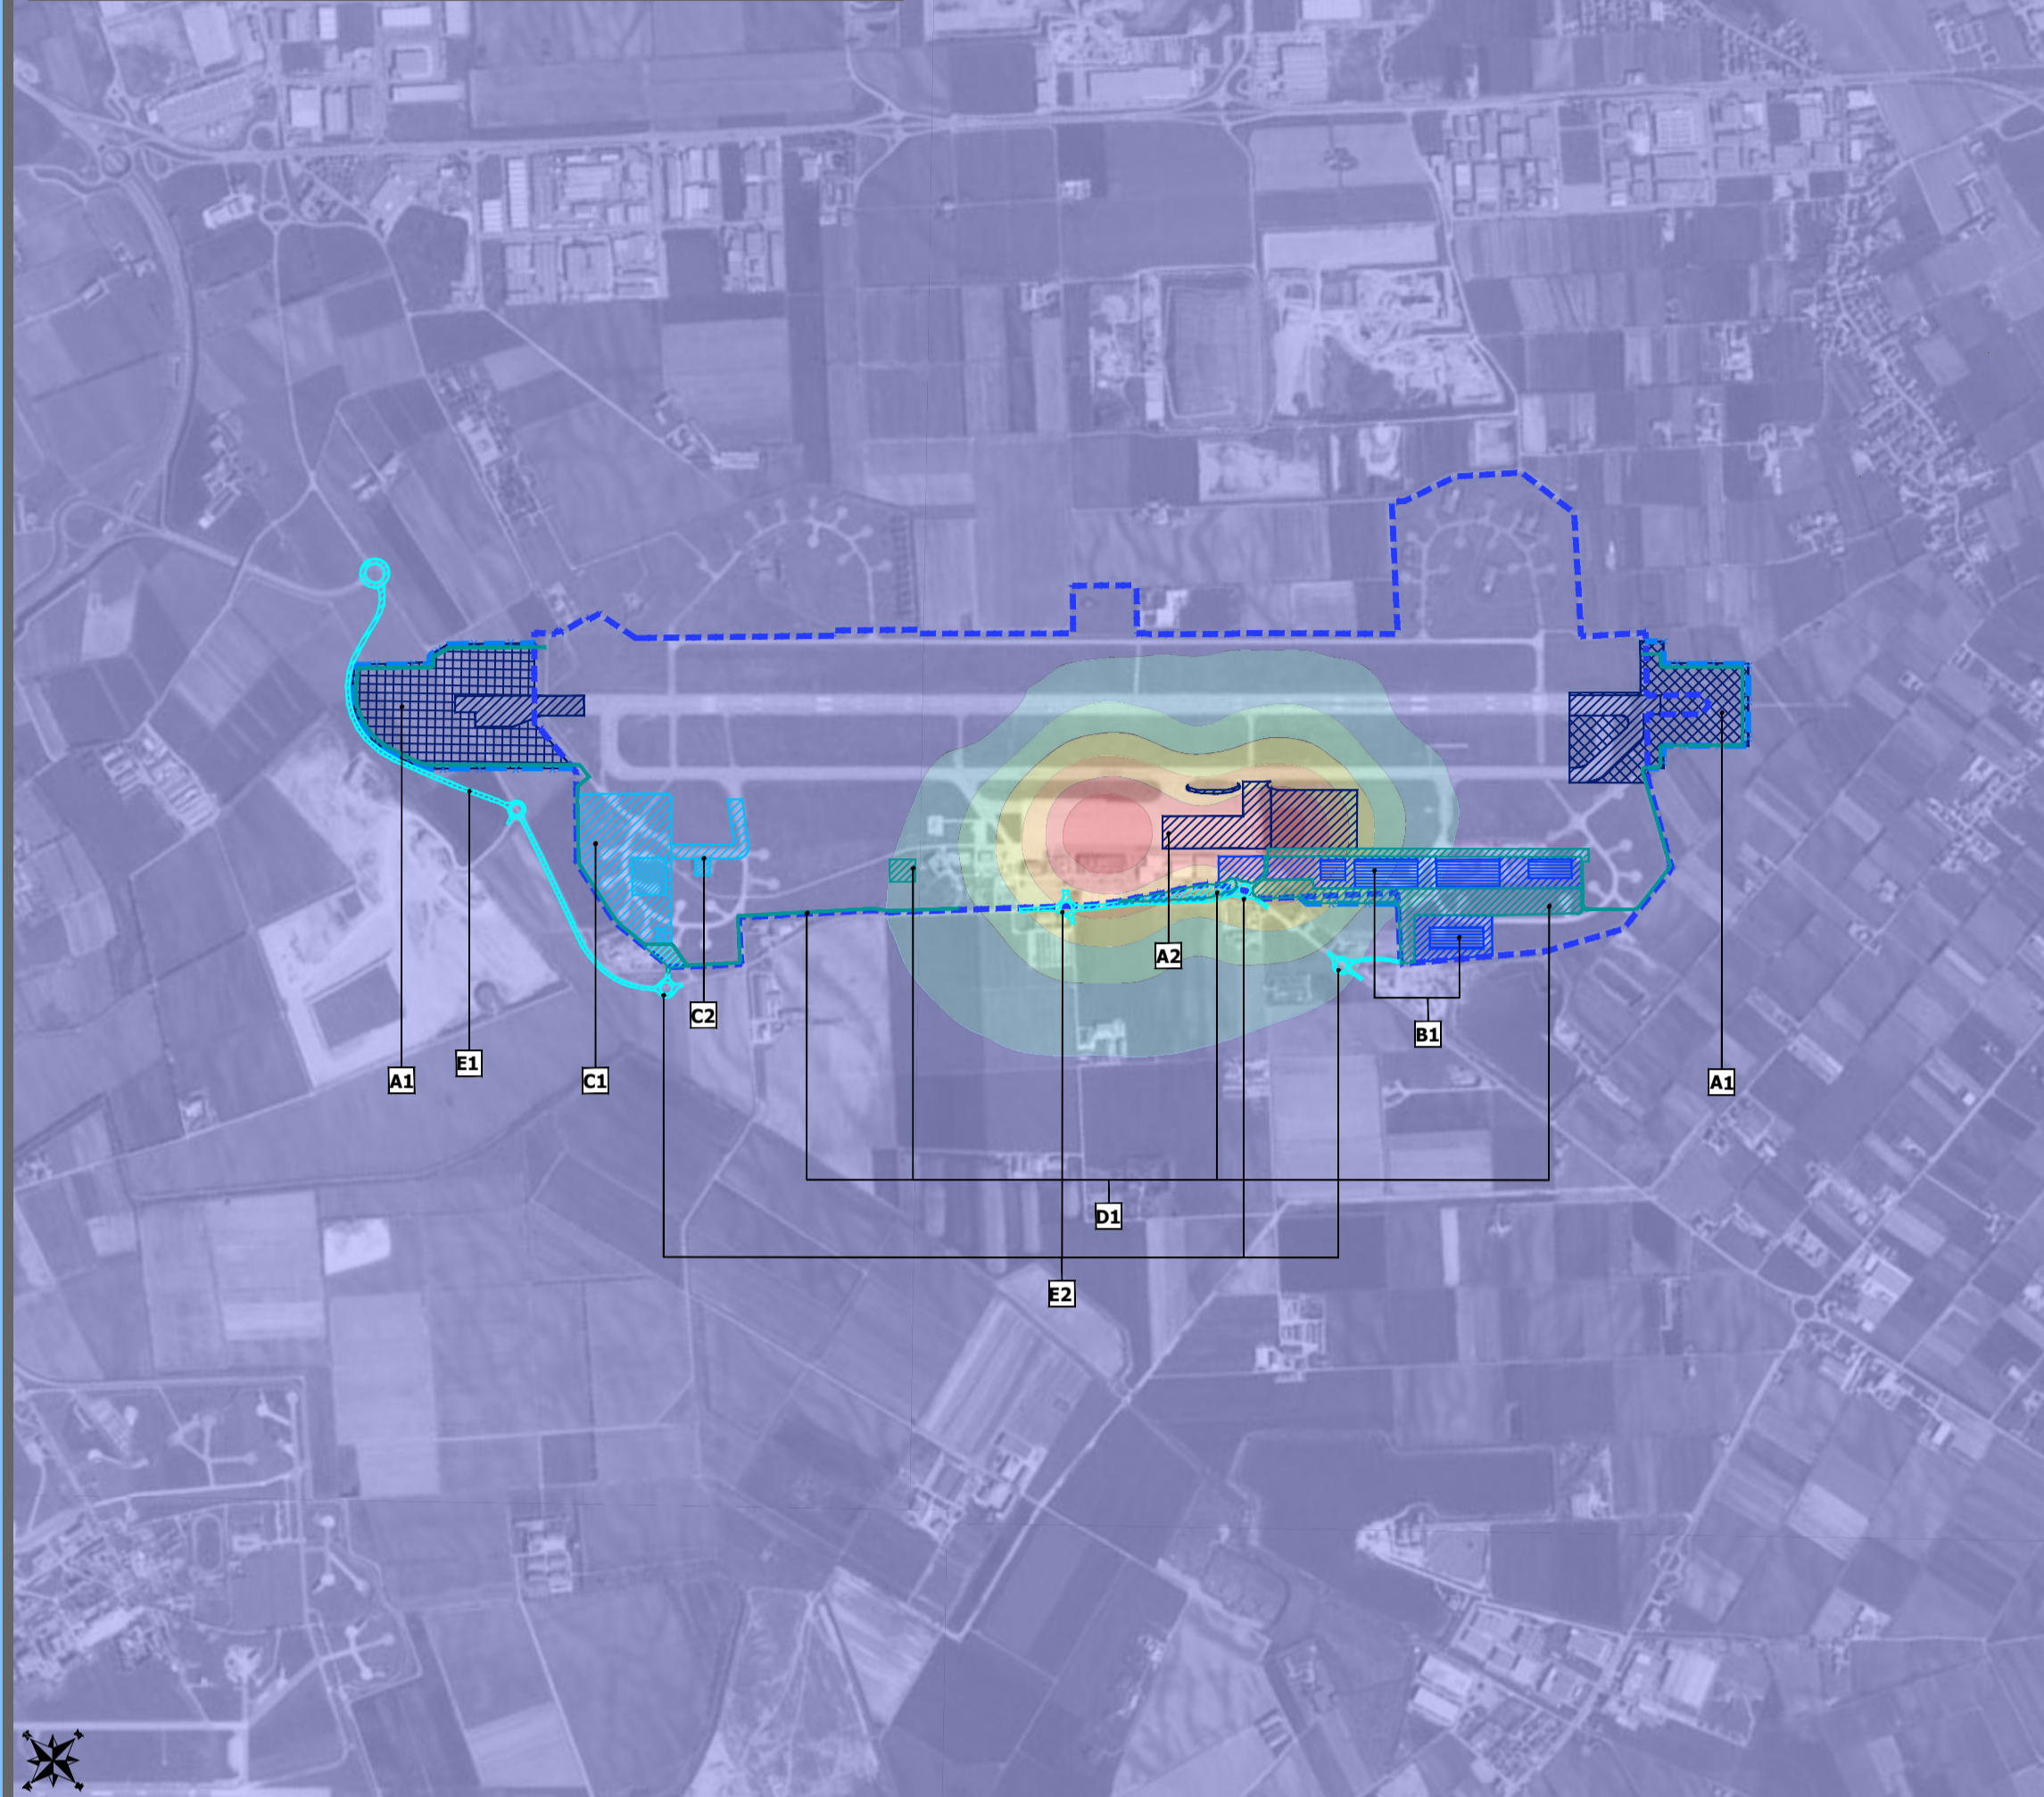


2) PM_{2,5} - media annua

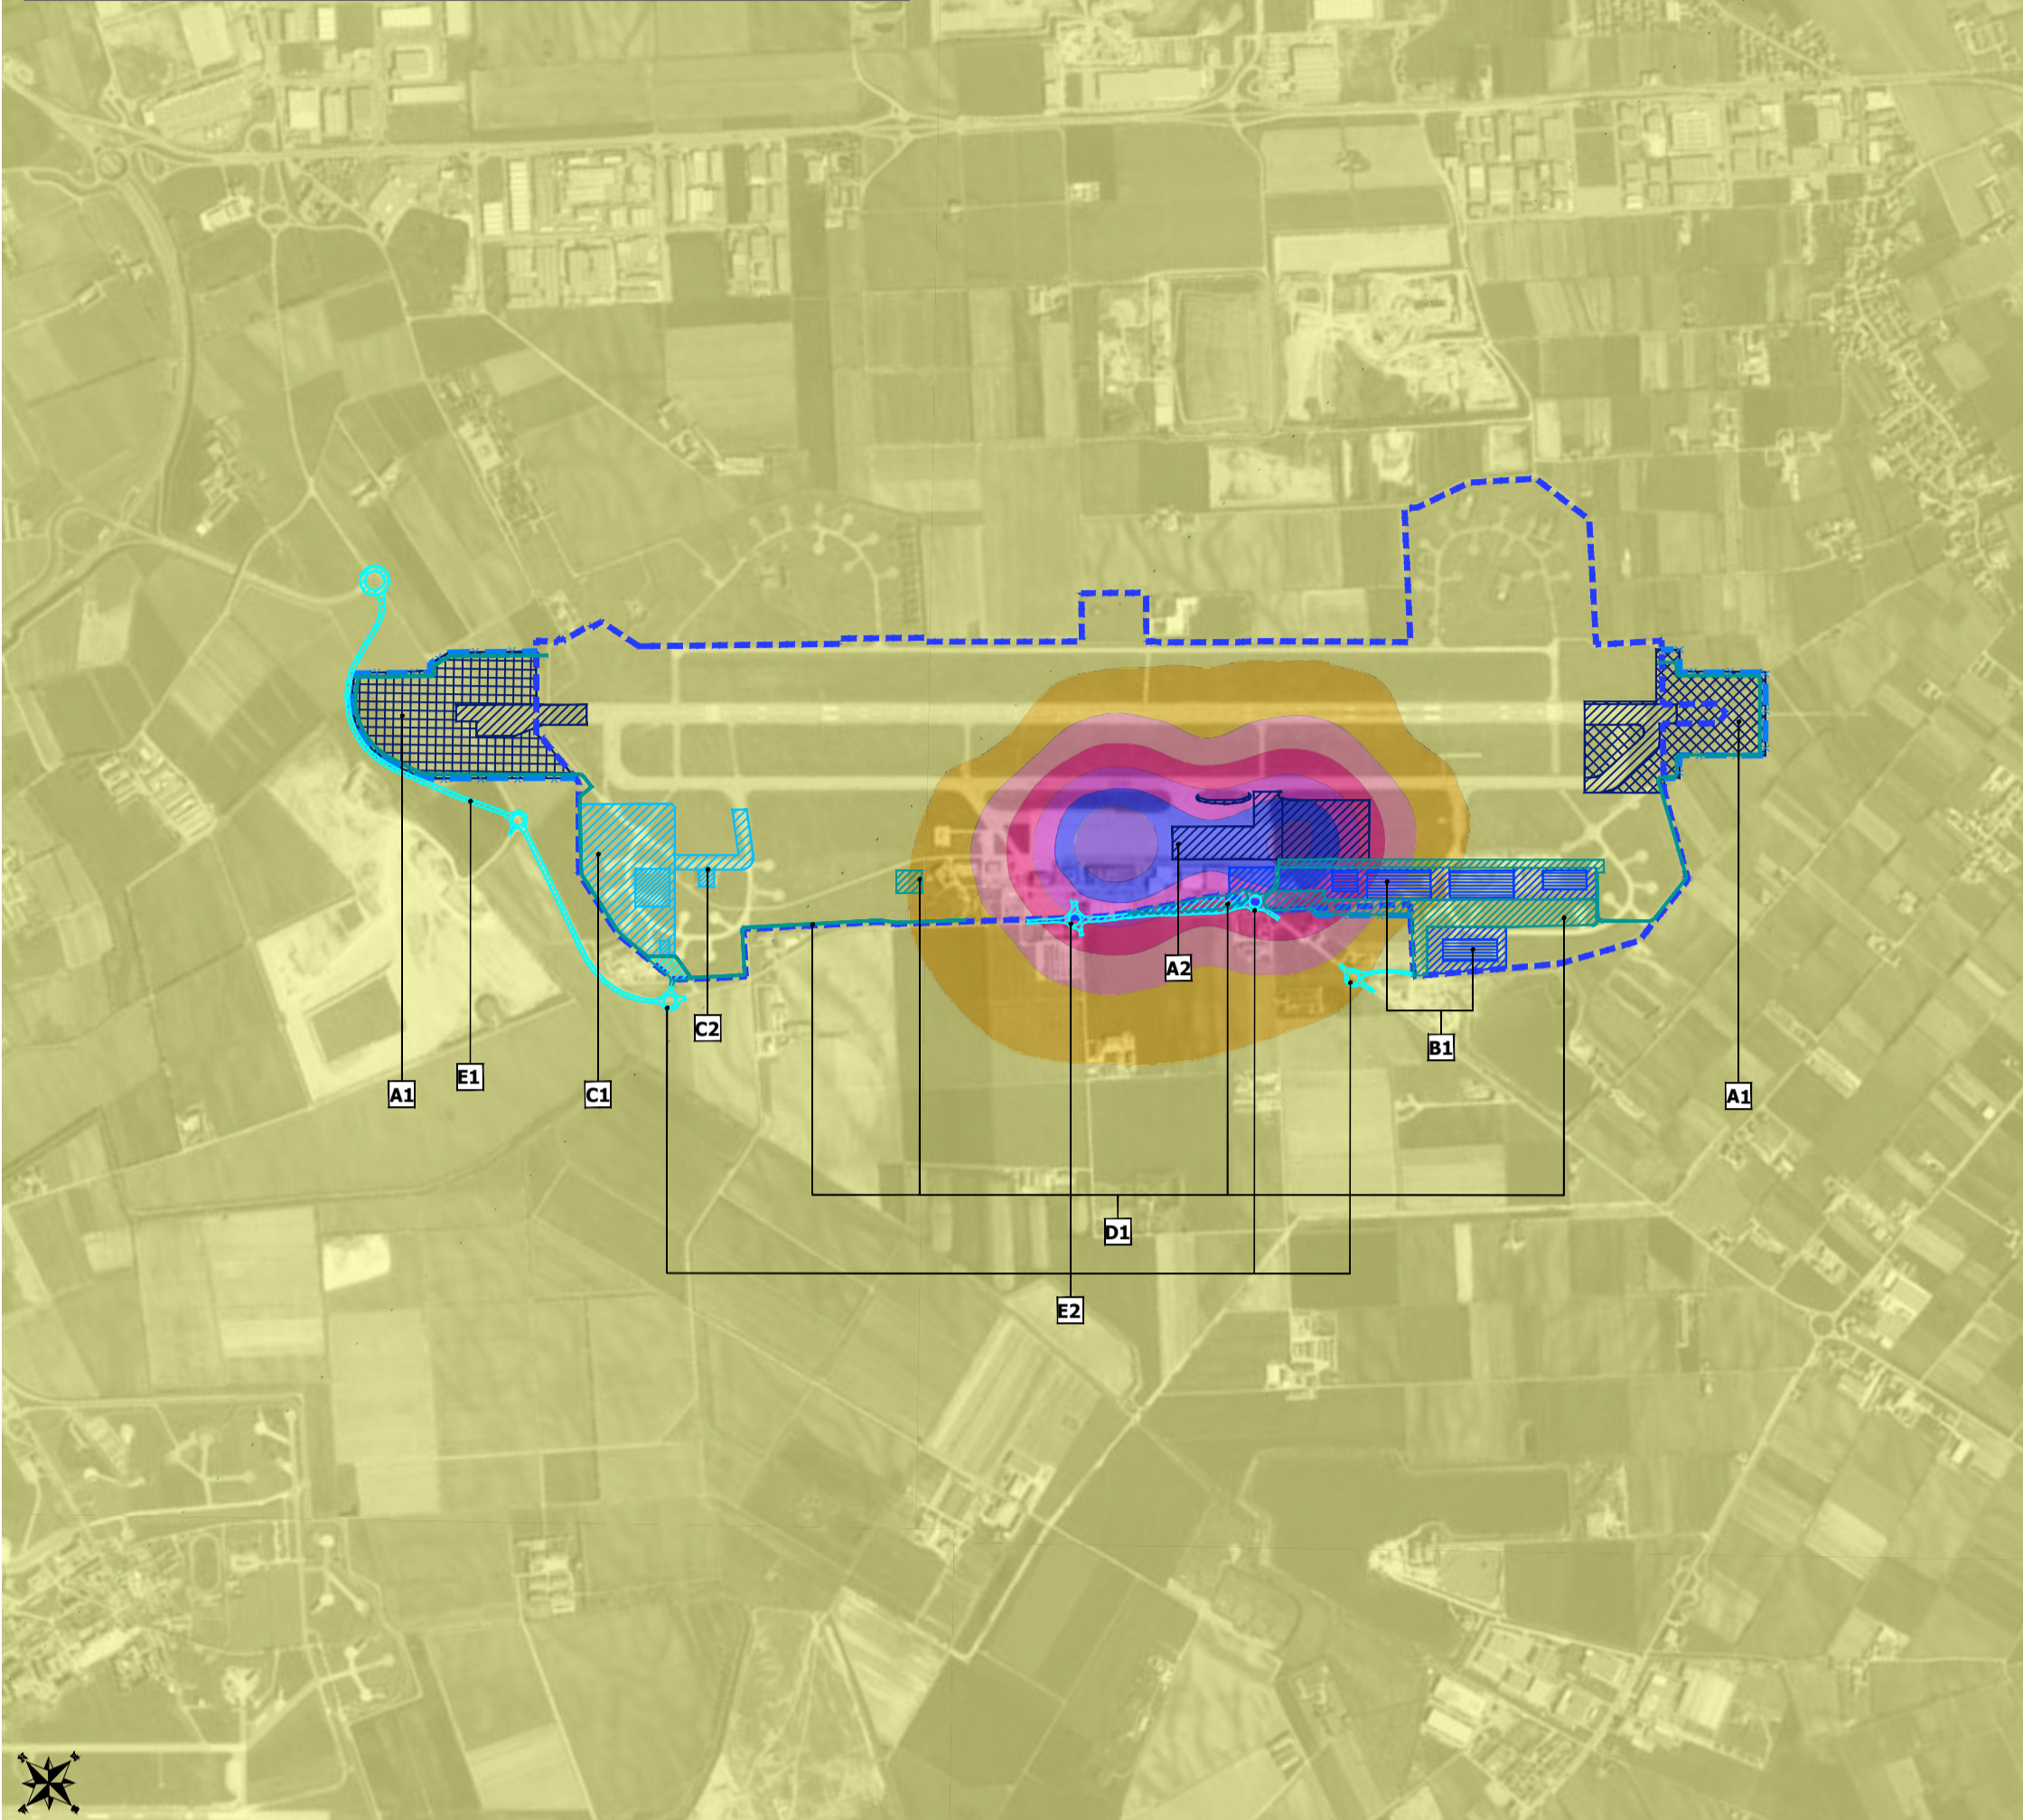




3) NO₂ - media annua



4) SO₂ - massimi valori annui della media delle 24h

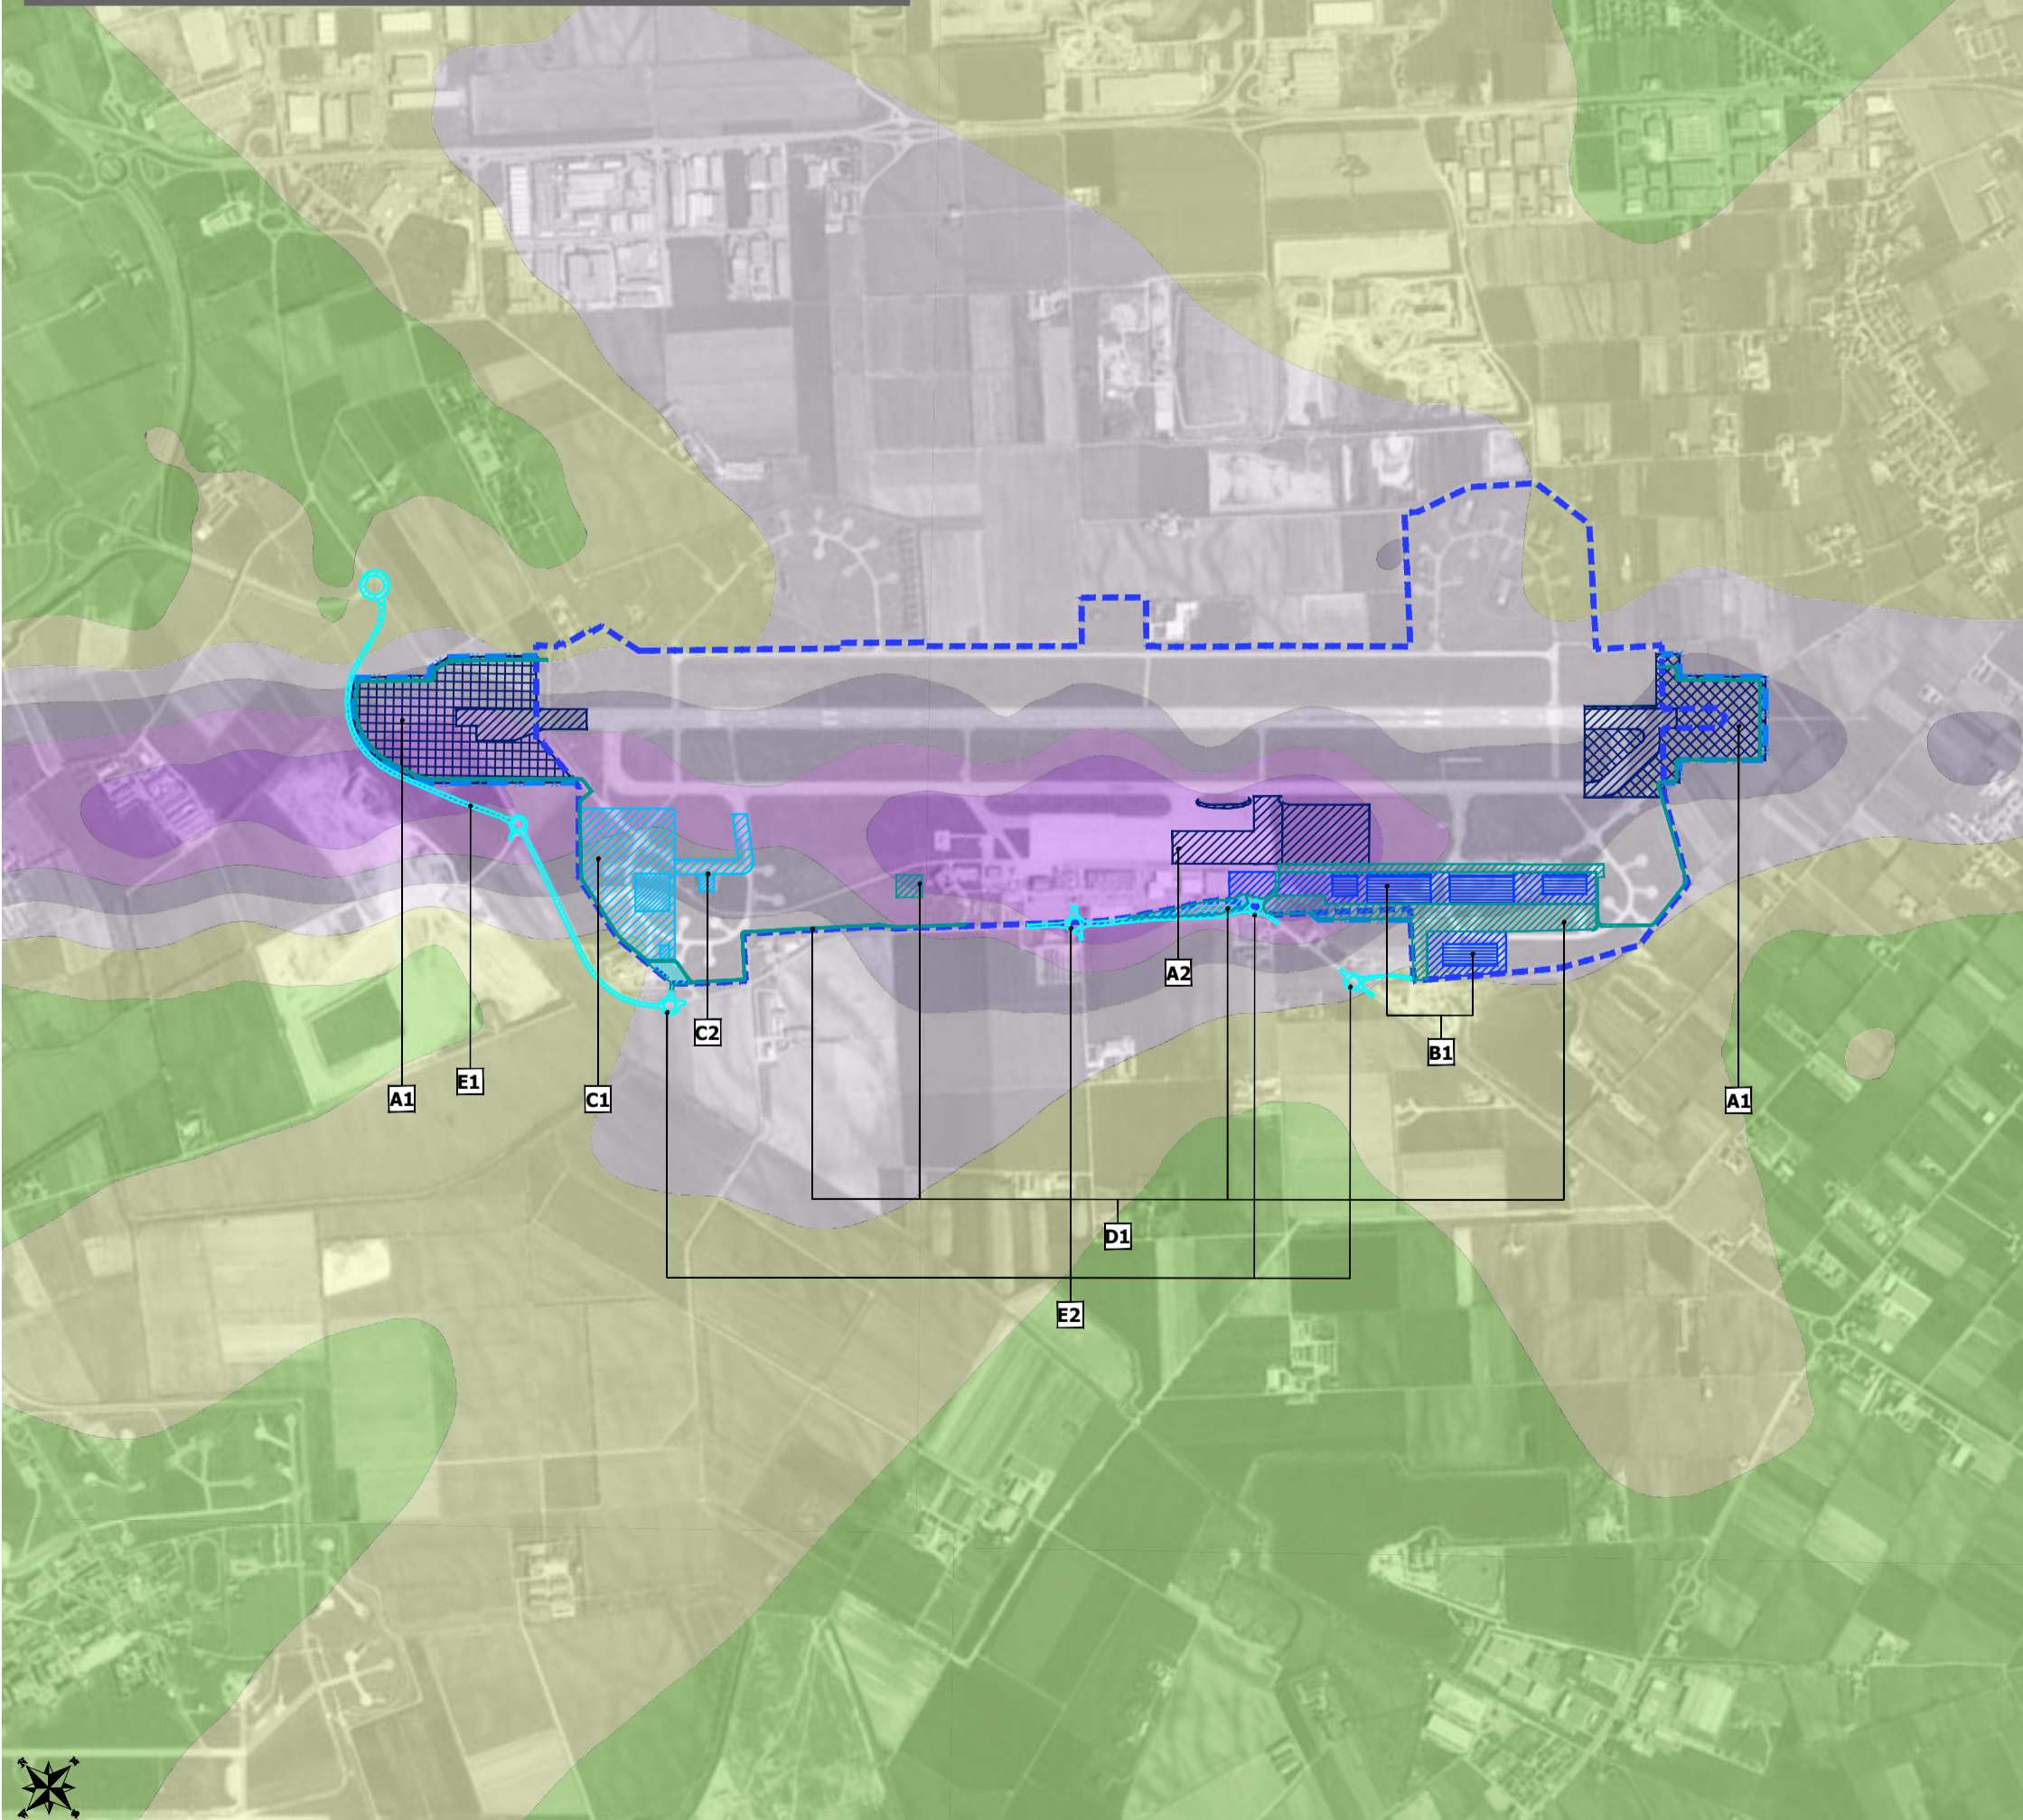

- Schematizzazione degli interventi**
- Ampliamento sedime di progetto
- Tipologie infrastrutturali**
- Edifici
 - Aree pavimentate
 - Area di sicurezza
 - Viabilità
- Tipologie funzionali**
- Infrastrutture di volo
 - Terminal
 - Strutture a servizio delle attività aeroportuali
 - Accessibilità aeroportuale
 - Interventi connessi al PSA
- Legenda**
- A1) Prolungamento pista di volo
 - A2) Riconfigurazione ed ampliamento dei piazzali
 - B1) Ampliamento terminal cargo
 - C1) Area per la manutenzione
 - C2) Nuovo hangar aviazione generale
 - D1) Aree di sosta e viabilità interna
 - E1) Modifica del tracciato della SP37
 - E2) Accessi al sedime aeroportuale

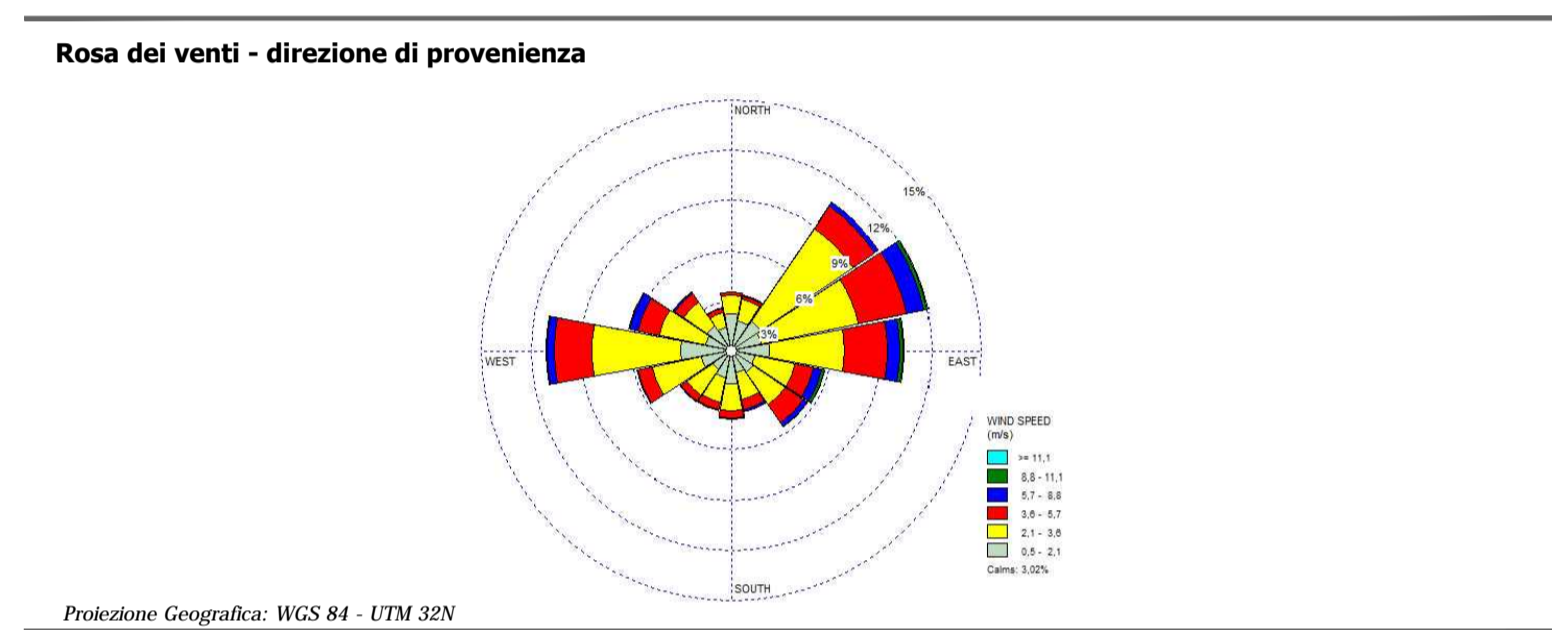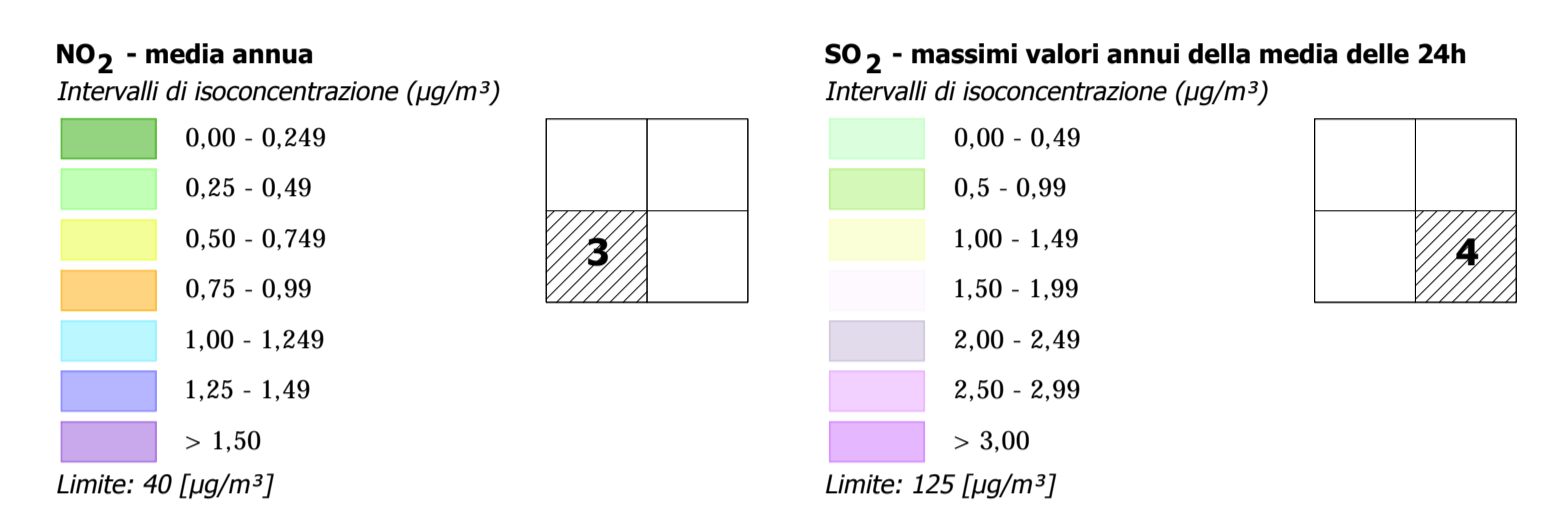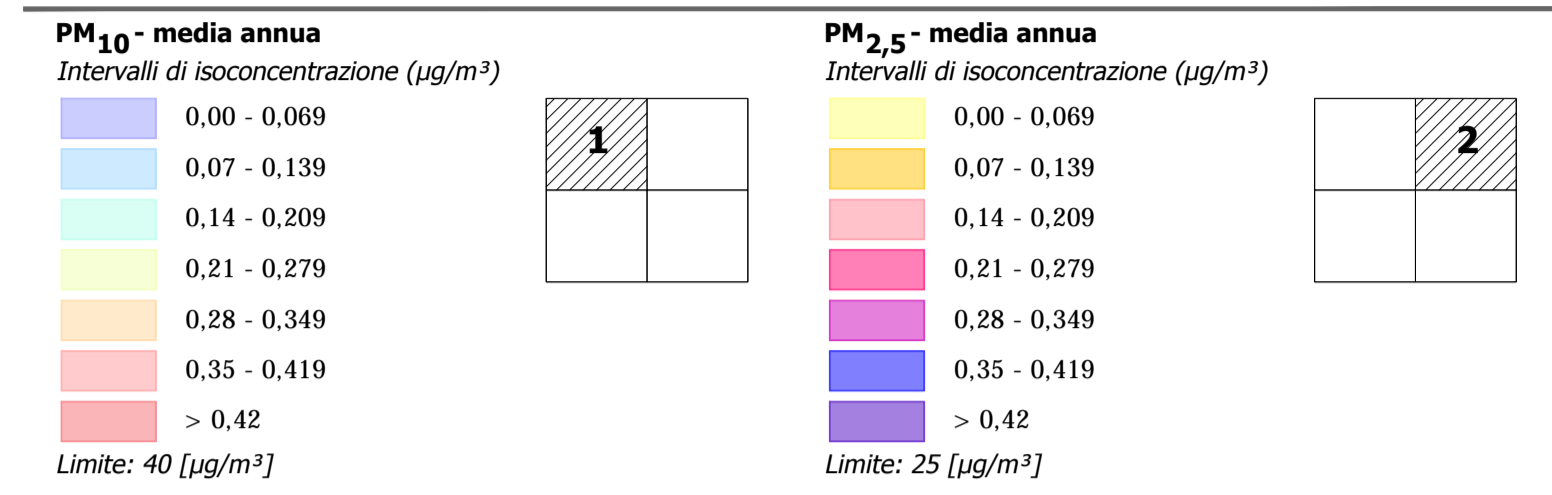

ENAC
 ENTE NAZIONALE PER L'AVIAZIONE CIVILE

Brescia Aeroporto
 Garda Aeroporti

AEROPORTO "G. D'ANNUNZIO" DI BRESCIA - MONTICHIARI
PIANO DI SVILUPPO AEROPORTUALE 2030

Studio di Impatto Ambientale

