


Schematizzazione degli interventi	
	Sedime aeroportuale
	Ampliamento sedime di progetto
Tipologie infrastrutturali	
	Edifici
	Aree pavimentate
	Area di sicurezza
	Viabilità
Tipologie funzionali	
	Infrastrutture di volo
	Terminal
	Strutture a servizio delle attività aeroportuali
	Accessibilità aeroportuale
	Interventi connessi al PSA

- A1) Prolungamento pista di volo
- A2) Riconfigurazione ed ampliamento dei piazzali
- B1) Ampliamento terminal cargo
- C1) Area per la manutenzione
- C2) Nuovo hangar aviazione generale
- D1) Aree di sosta e viabilità interna
- E1) Modifica del tracciato della SP37
- E2) Accessi al sedime aeroportuale

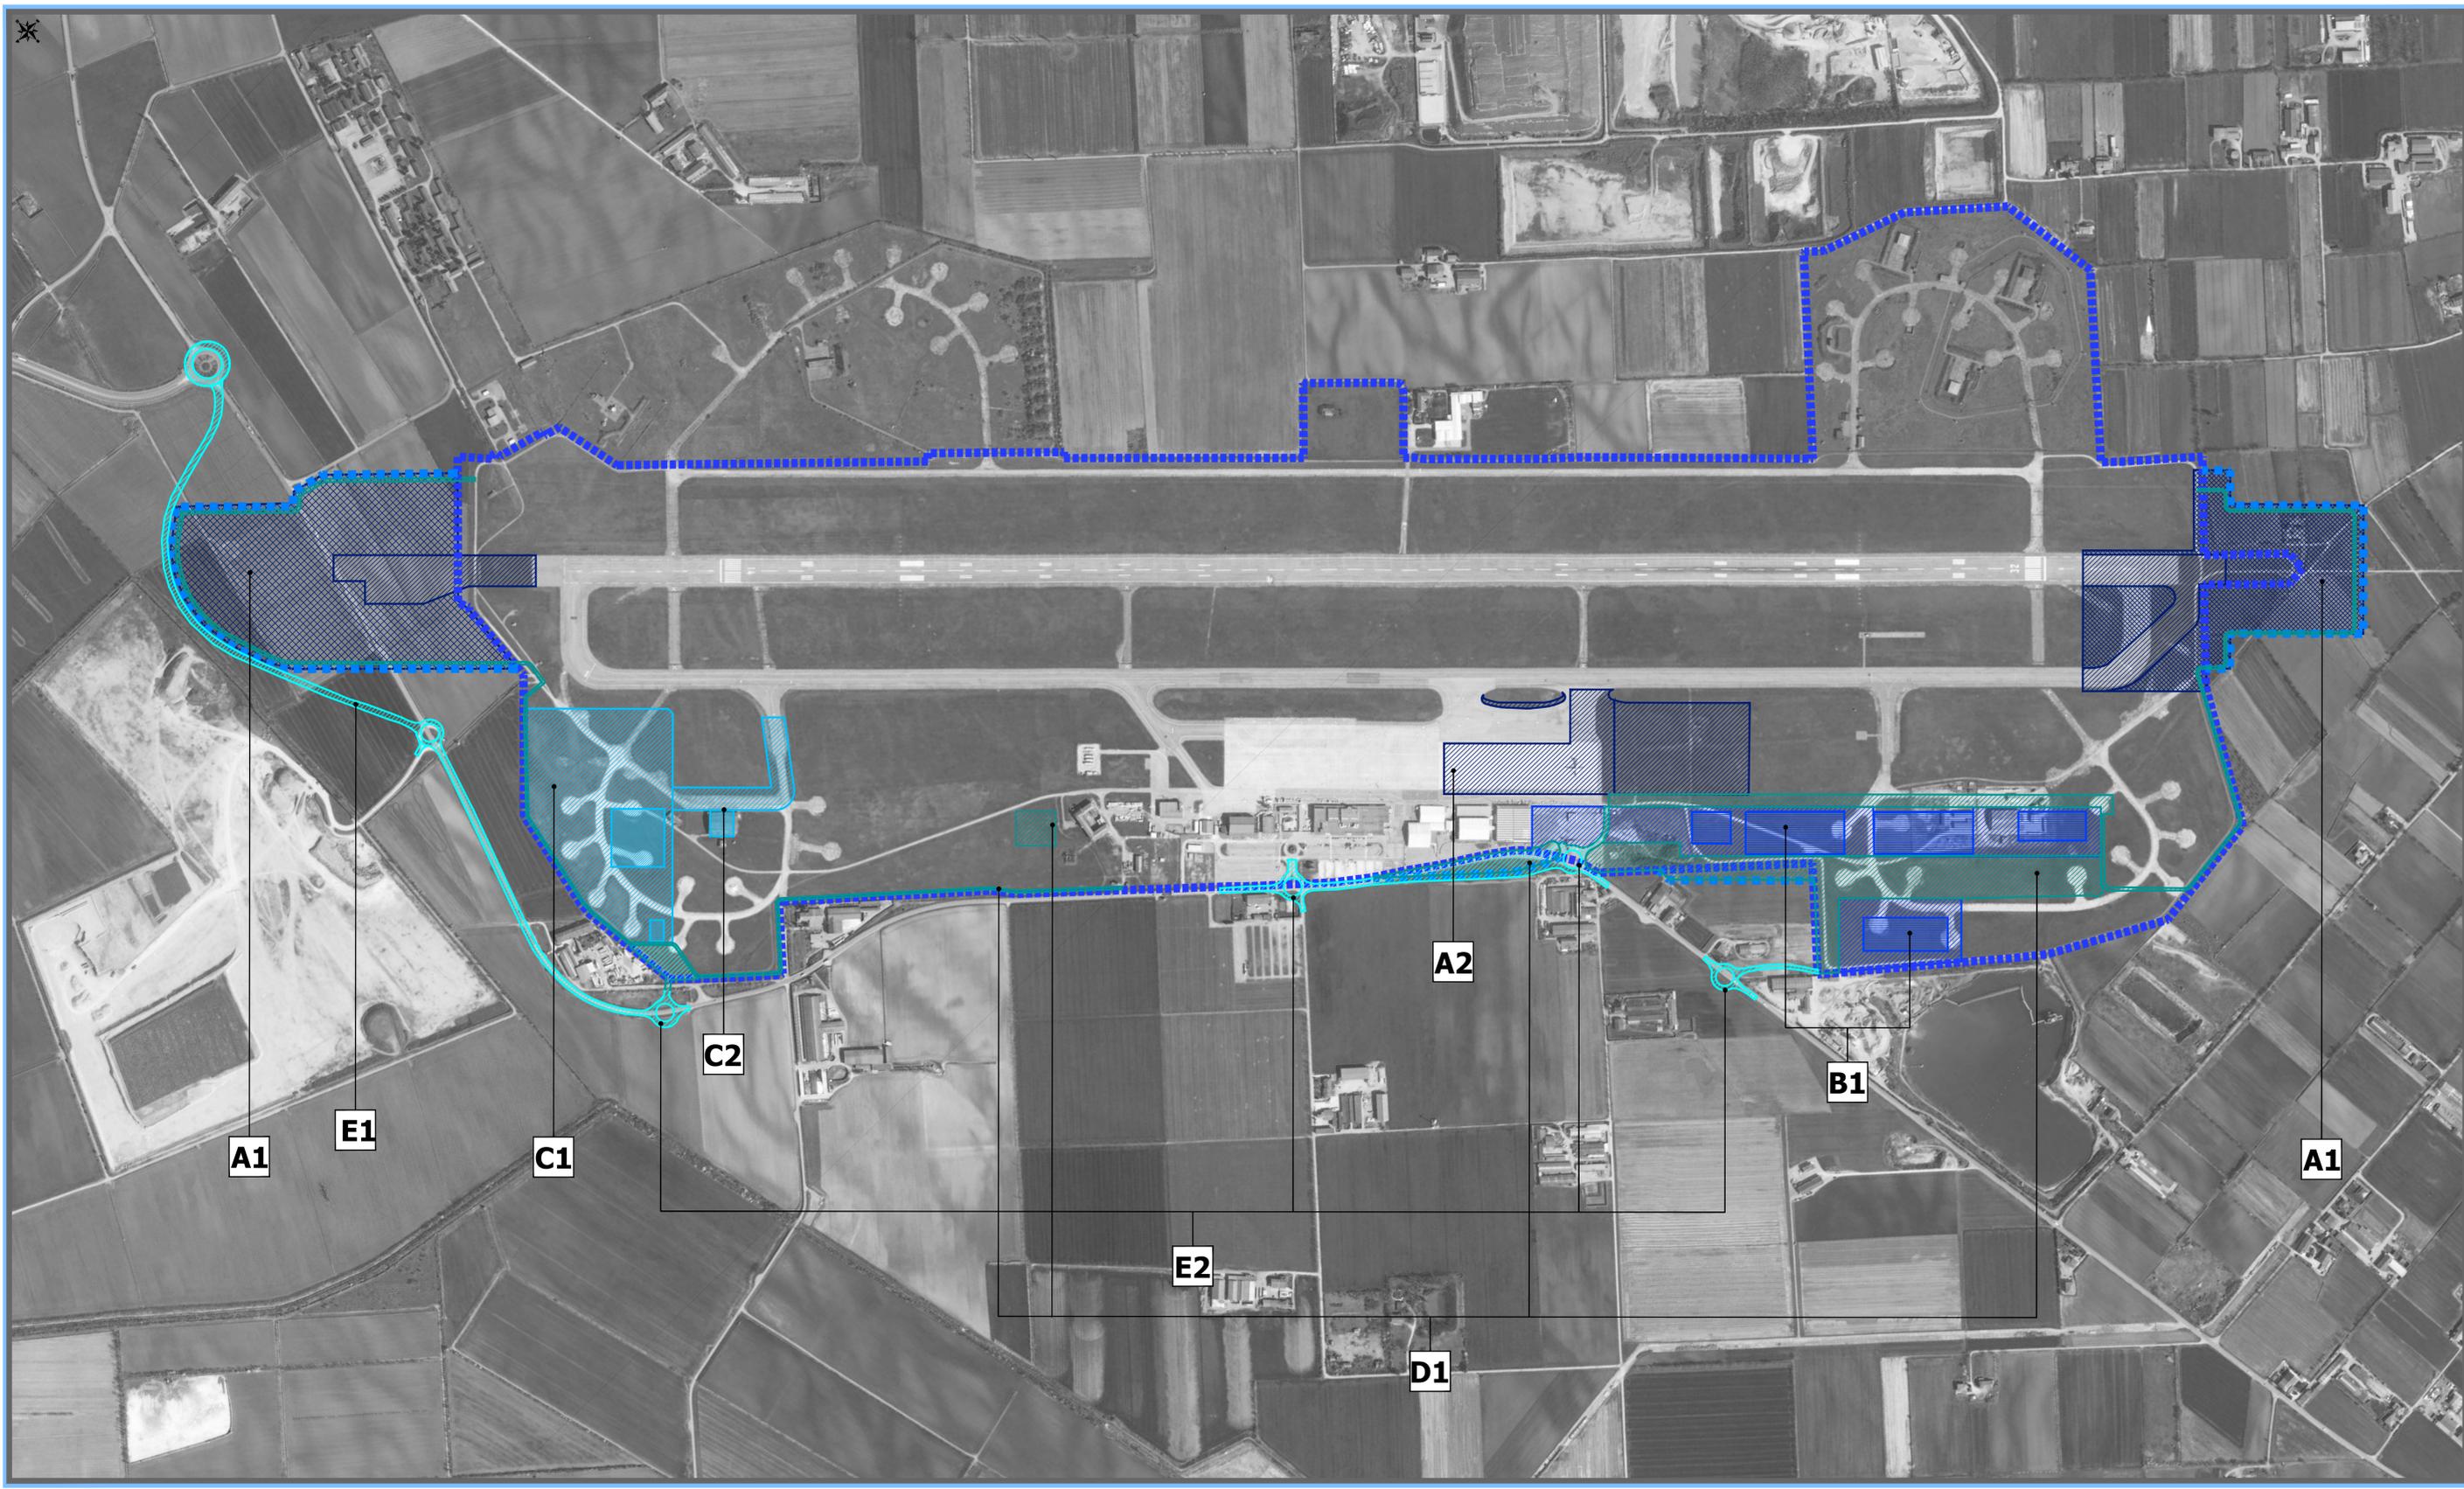

Proiezione Geografica: WGS 84 - UTM 32N



**AEROPORTO "G. D'ANNUNZIO"  
DI BRESCIA - MONTICHIARI  
PIANO DI SVILUPPO AEROPORTUALE 2030**

**Studio di Impatto Ambientale**



Configurazione di progetto  
Data: Maggio 2019

**VINCA**  
**T.01**  
Scala 1:5.000