PLANIMETRIA GENERALE
SCALA 1:2.000

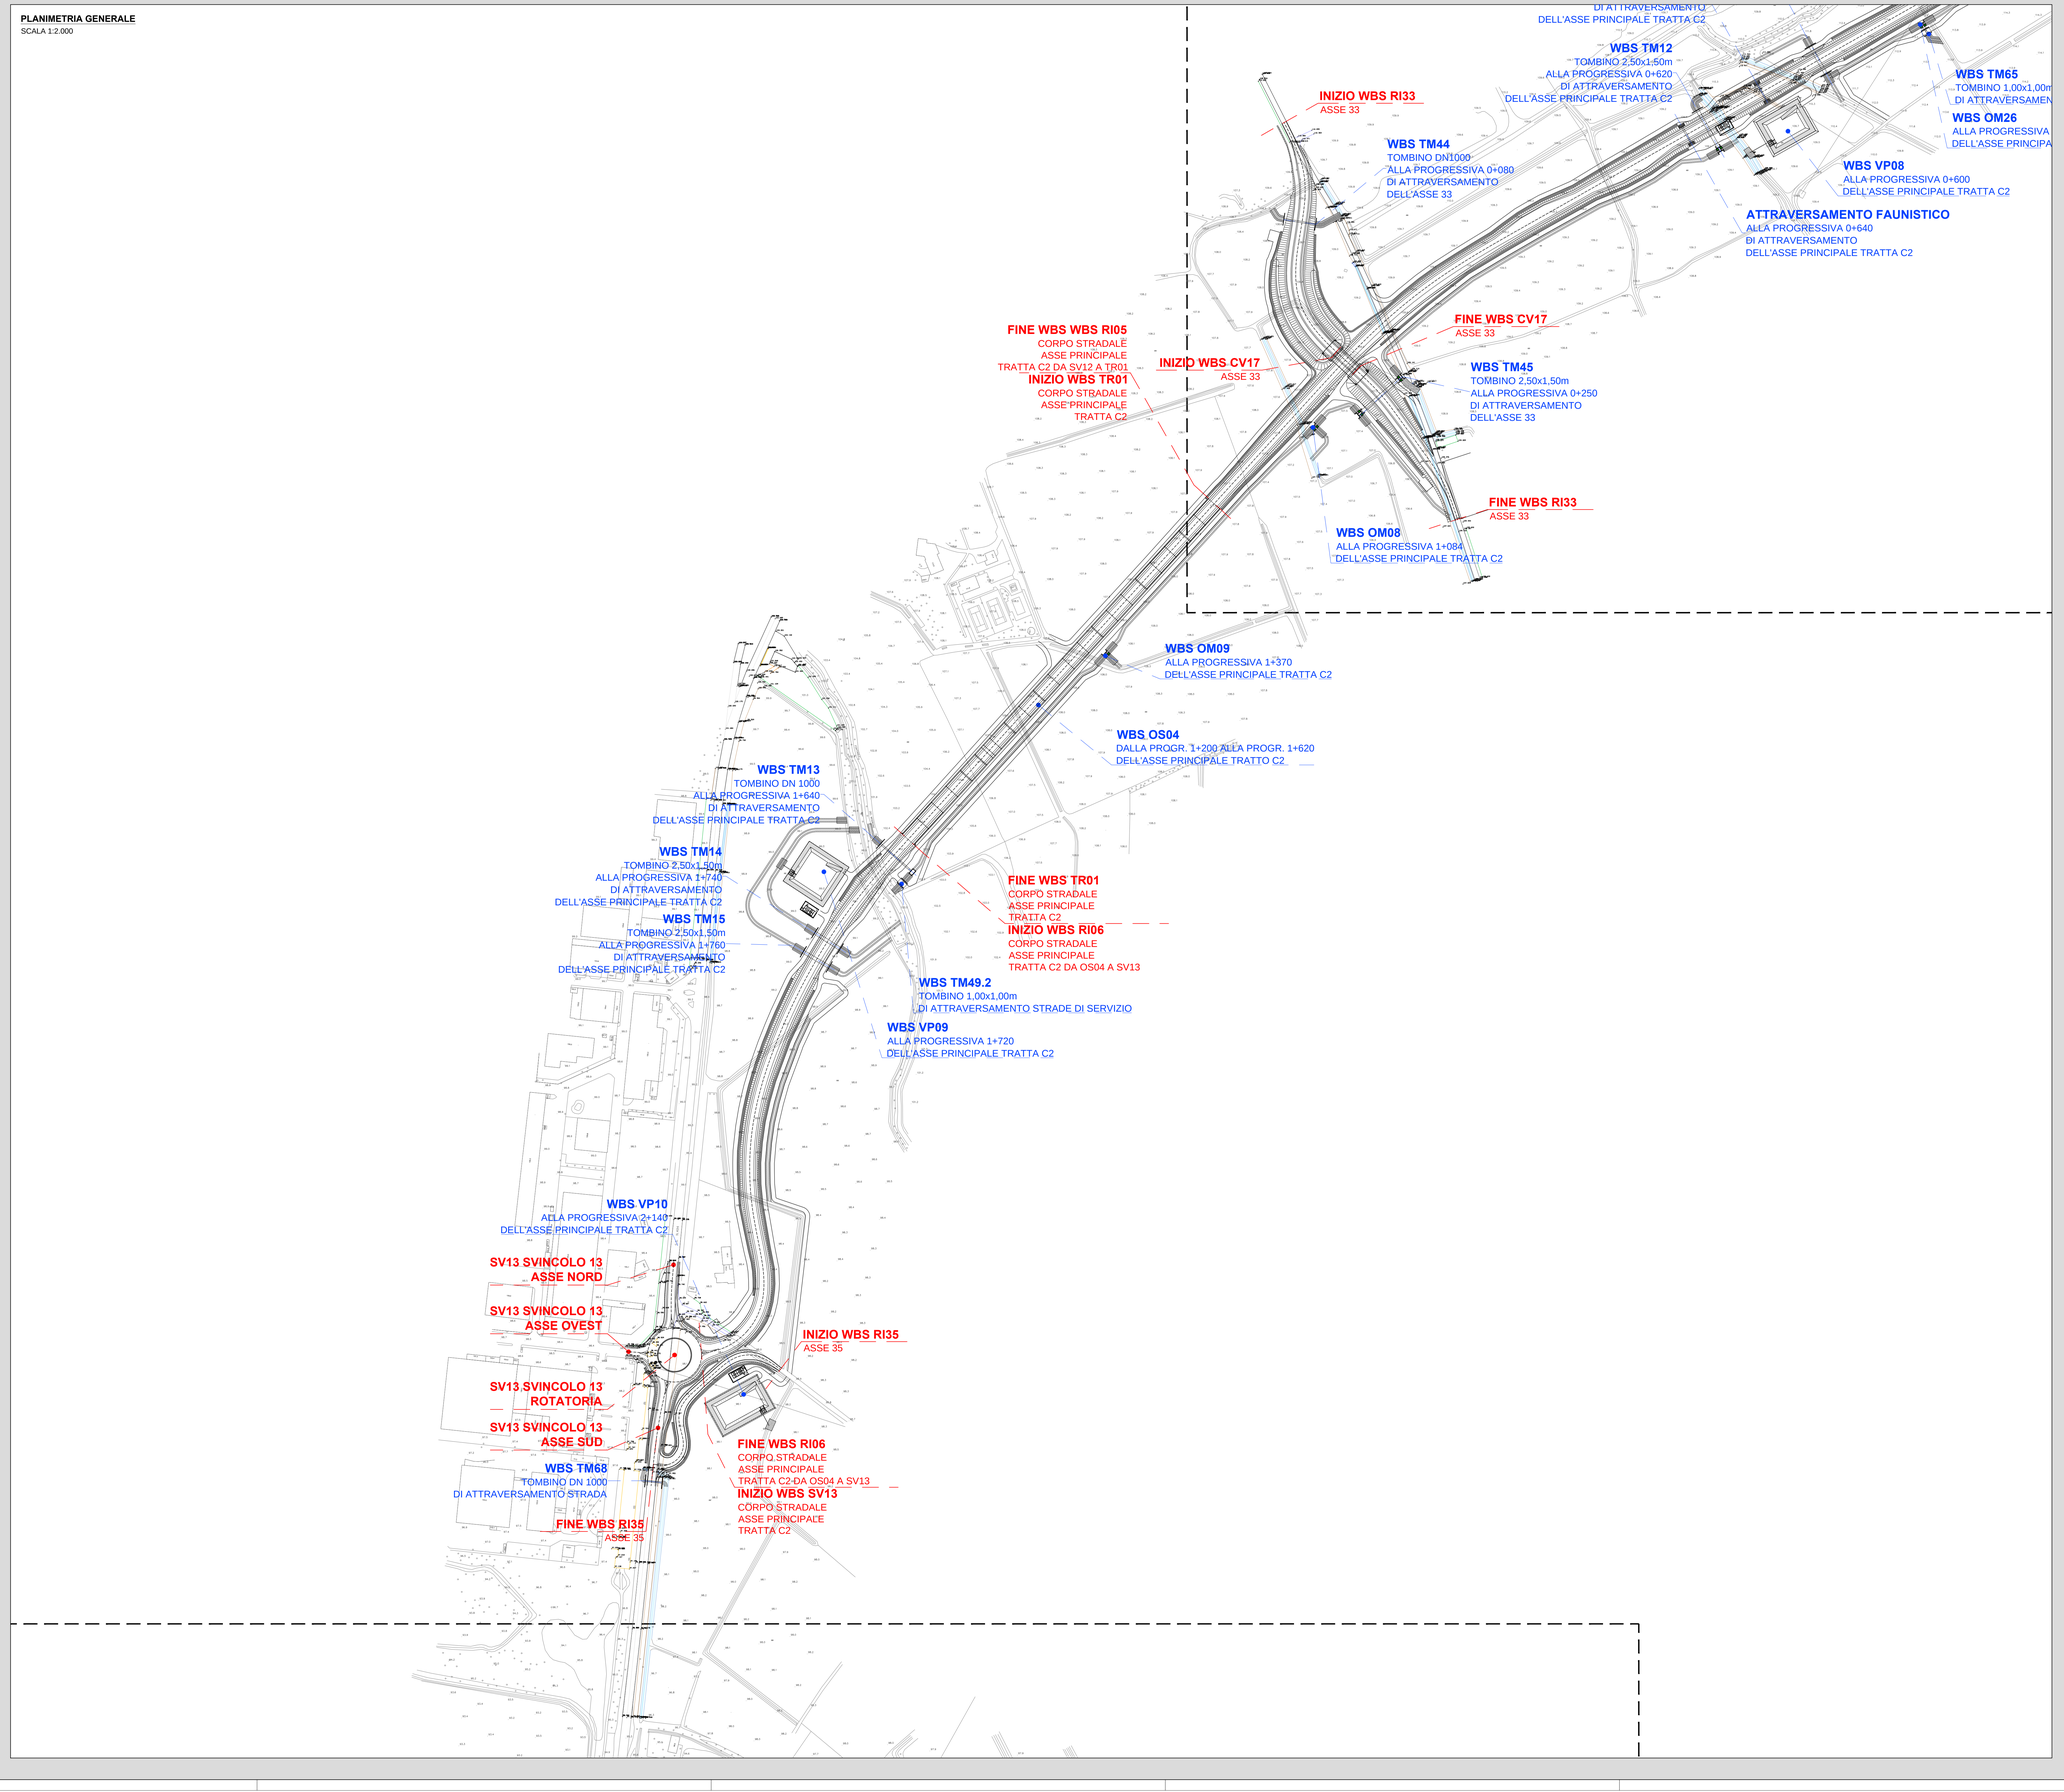

KEYPLAN
SCALA 1:5.000

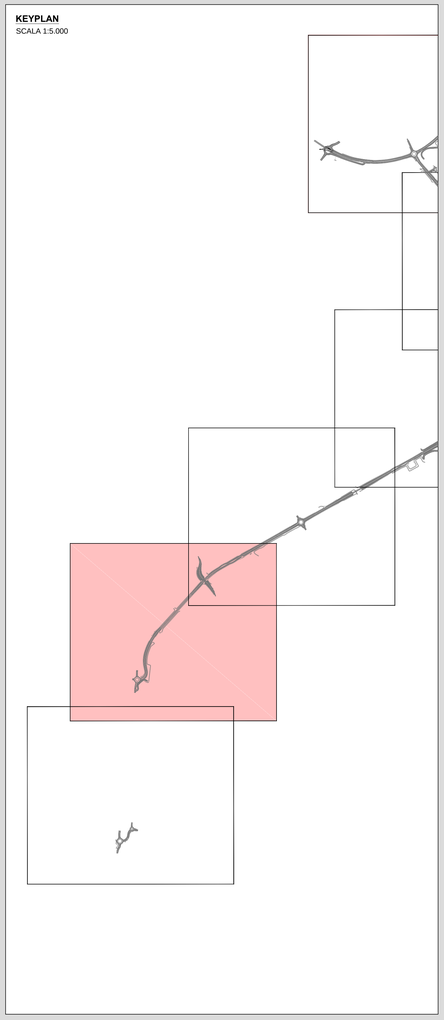

ANAS S.p.A.
Direzione Progettazione e Realizzazione Lavori

LAVORI DI COLLEGAMENTO TRA LA S.S.11 A MAGENTA E LA TANGENZIALE OVEST DI MILANO

VARIANTE DI ABBIATEGRASSO E ADEGUAMENTO IN SEDE DEL TRATTO ABBIATEGRASSO-VIGEVANO FINO AL PONTE SUL FIUME TICINO

1° STRALCIO DA MAGENTA A VIGEVANO - TRATTA C

PROGETTO ESECUTIVO

STUDIO CORONA — Ing. Renato Viara, Ordine degli Ingegneri della Provincia di Milano n° 4862 IM	ING. RENATO DEL PRETE — Ing. Renato Del Prete, Ordine degli Ingegneri di Bari e provincia n° 5072	ECOPLAN — Arch. Nicoletta Frattini, Ordine degli Architetti di Torino e provincia n° A2001	Ing. Gabriele Inoocchi, Ordine degli Ingegneri di Bologna e provincia n° A-00187
CONSORZIO UNING — Società Ing. GA&M — Prof. Ing. Matteo Ranieri, Ordine degli Ingegneri della Provincia di Bari e provincia n° 1137	SETAC — Service & Engineering Transport Architecture Construction — Prof. Ing. Luigi Montersi, Ordine degli Ingegneri di Bari e provincia n° 1772	ARKE' INGEGNERIA — Ing. Gioacchino Angarano, Ordine degli Ingegneri della Provincia di Bari e provincia n° 2600	DOTT. GEOL. DANILO GALLO — Dott. Geol. Danilo Gallo, Ordine dei Geologi della Regione Puglia n° 58

VISTO: IL RESPONSABILE DEL PROCEDIMENTO	INTEGRATORE DELLE PRESTAZIONI SPECIALISTICHE	GEOLOGO	IL COORDINATORE DELLA SICUREZZA IN FASE DI PROGETTAZIONE
Dott. Ing. Giuseppe Danilo MALGERI	Ing. Valerio BAJETTI	Prof. Ing. Luigi MONTERISI	Ing. Gianluca CICIRELLO

A010	**A - ELABORATI GENERALI**
	PLANIMETRIA DI INDIVIDUAZIONE WBS - TAVOLA 05 DI 06

CODICE PROGETTO (PROGETTO / LIV. PROG. / N. PROG.)	NOME FILE	REVISIONE	SCALA:
LO203 E 1801	A010-T00EG00GENPL07_B.dwg		
	CODICE ELAB. T00EG00GENPL07	B	1:2.000

REV.	DESCRIZIONE	DATA	REDATTO	VERIFICATO	APPROVATO
C					
B	EMISSIONE A SEGUITO DI RAPPORTO INTERMEDIO DI VERIFICA ITCF-C180001-04-IATF-RA-00001	FEBBRAIO 2019	ING. GIUSEPPE CRISA'	ING. GAETANO RANIERI	ING. VALERIO BAJETTI
A	EMISSIONE	SETTEMBRE 2018	ING. GIUSEPPE CRISA'	ING. GAETANO RANIERI	ING. VALERIO BAJETTI