


KEYPLAN
SCALA 1:5.000

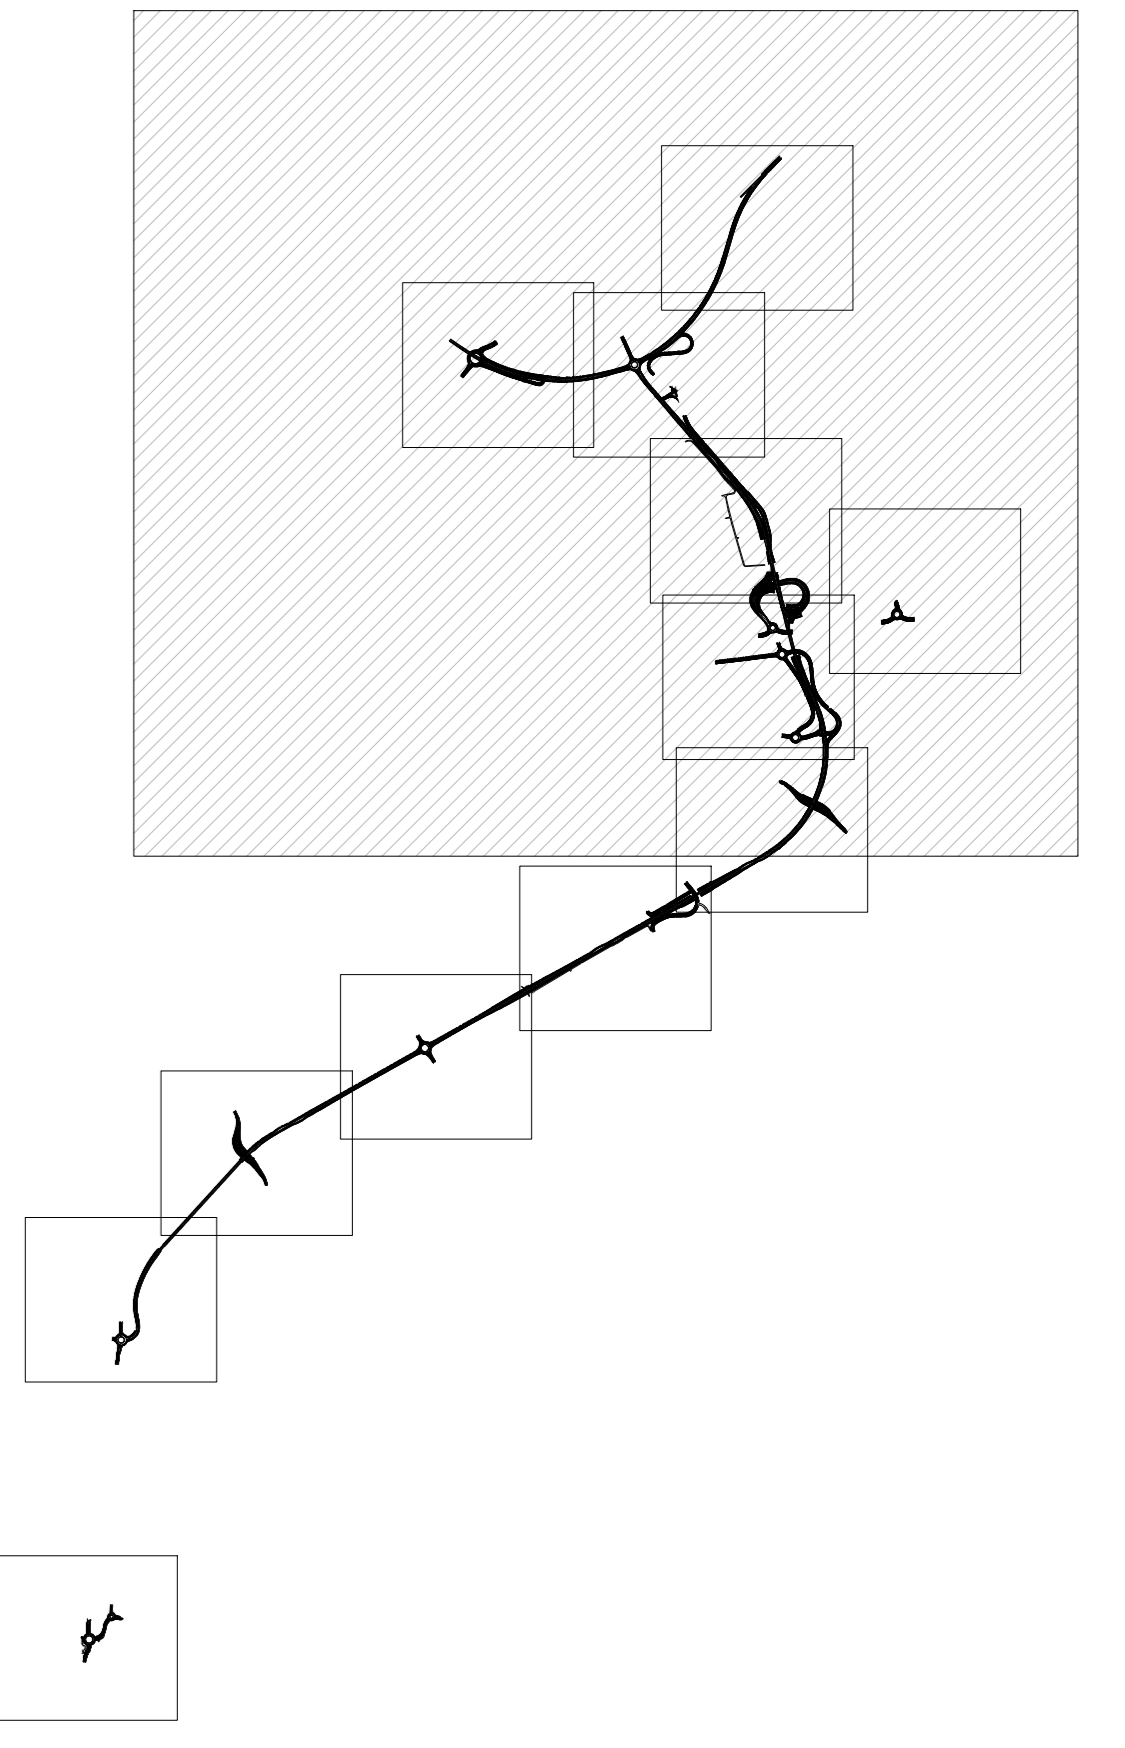

Legenda:

Campagna di indagine Novembre 2014:

P14-01	Prova penetrometrica dinamica (DPH) numero identificativo
S14-01	Sondaggio geognostico - numero identificativo
S14-01 PZ	Sondaggi condizionati a PIEZOMETRO
S14-01 DH	Sondaggi condizionati a DOWN HOLE
P214-01	Campioni rimaneggiati su cui eseguire analisi ex CNR UNI10006 - numero identificativo
Masw	Indagine sismica (tipo MASW) - numero identificativo
Ca14-01	Indagine ambientale: analisi chimiche su campioni rimaneggiati - numero identificativo

Campagna di indagine Febbraio 2000:

S14	Sondaggio geognostico numero identificativo e soggiacenza della falda
22	Prova penetrometrica SPT numero identificativo

Campagna di indagine Aprile 2008:

3	Prova penetrometrica SPT numero identificativo e soggiacenza della falda
SA01	Sondaggio geognostico a distanza (TALFERK) numero identificativo e soggiacenza della falda

ANAS S.p.A.
Direzione Progettazione e Realizzazione Lavori

LAVORI DI COLLEGAMENTO TRA LA S.S.11 A MAGENTA E LA TANGENZIALE OVEST DI MILANO
VARIANTE DI ABBATEGRASSO E ADEGUAMENTO IN SEDE DEL TRATTO ABBATEGRASSO-VIGEVANO FINO AL PONTE SUL FIUME TICINO
1° STRALCIO DA MAGENTA A VIGEVANO - TRATTA C

PROGETTO ESECUTIVO

STUDIO CORONA	ING. RENATO DEL PRETE	ECOPLAN	EG
ING. VITTORIO BAGGI	ING. DANIELA DEL PRETE	ING. NICOLA FRATELLO	ING. GABRIELE DEBBI
ING. MARCO VERRI	ING. MARCO VERRI	ING. GIUSEPPE ANTONIO	ING. GIUSEPPE ANTONIO
ING. MARCO VERRI	ING. MARCO VERRI	ING. GIUSEPPE ANTONIO	ING. GIUSEPPE ANTONIO
VISTO IL RESPONSABILE DEL PROCEDIMENTO	INTEGRATORE DELLE PREVISIONI SPECIALISTICHE	GEOLOGO	IL COORDINATORE DELLA SICUREZZA IN FASE DI PROGETTAZIONE
ING. GIUSEPPE MALGERI	ING. MARCO VERRI	ING. GIUSEPPE ANTONIO	ING. GIUSEPPE ANTONIO

BA05
B - GEOLOGIA E GEOTECNICA
PLANIMETRIA UBICAZIONE INDAGINI - Tavola 01 DI 02

PROGETTO	ELAB.	NUM. PROG.	NUM. INDAG.	REVISIONE	SCALA:
LO203	E	1801	01	B	1:5.000
CODICE FILE		CODICE ELAB.		CODICE INDAG.	
BA05-T00GEO00EOPU01_B.dwg		T00GEO00EOPU01		B	
REV.	DESCRIZIONE	DATA	REDATTO	VERIFICATO	APPROVATO
C	EMMISSIONE A SEGUITO DI RAPPORTO INTERMEDIO DI VERIFICA	MARZO 2019	ING. LUIGI MONTERISI	ING. GAETANO RANIERI	ING. VALERIO BAIETTI
B	EMMISSIONE	LUGLIO 2018	ING. LUIGI MONTERISI	ING. GAETANO RANIERI	ING. VALERIO BAIETTI
A	EMMISSIONE				