


KEYPLAN
SCALA 1:5.000

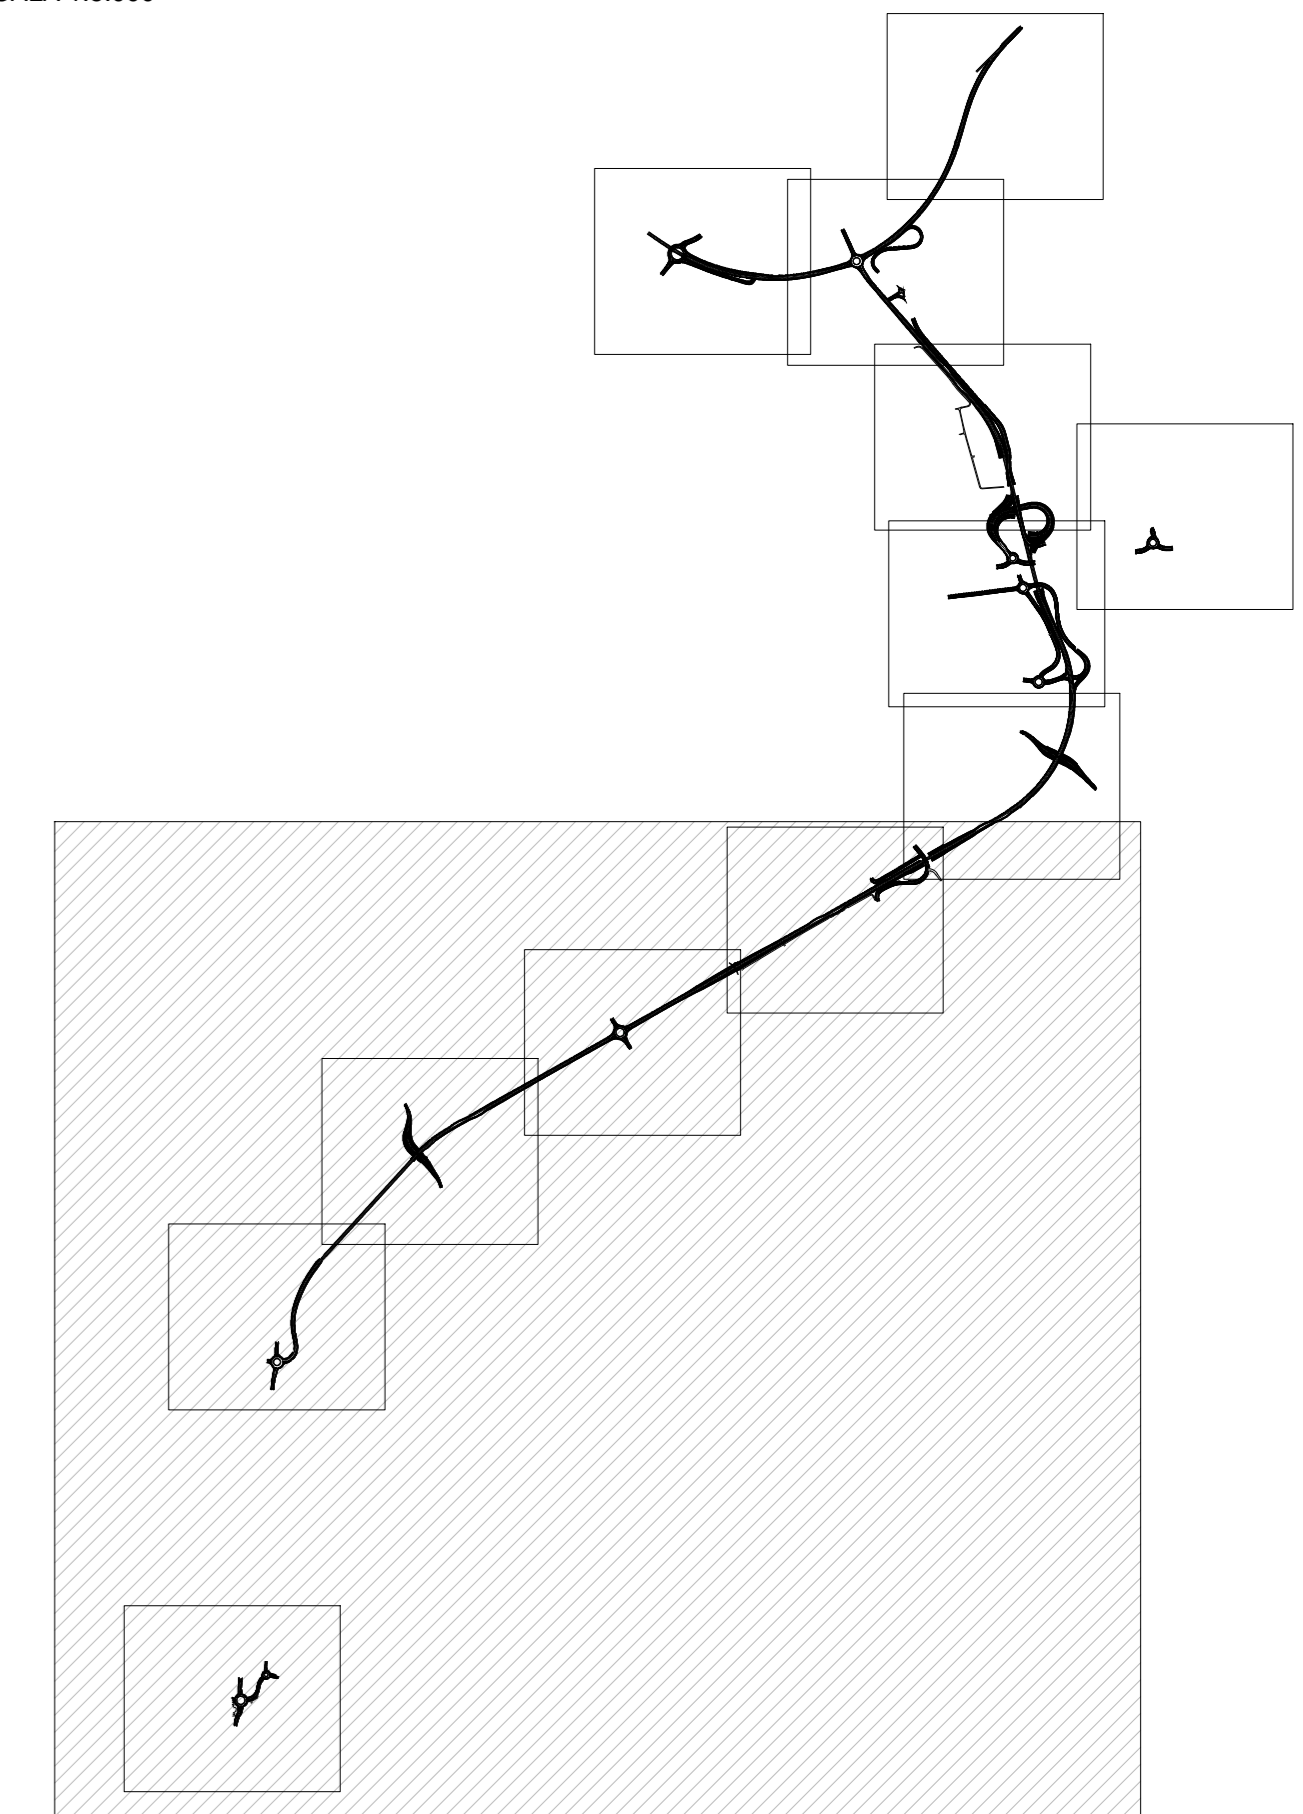

Legenda:

Campagna di indagini Novembre 2014:	
P14-01	Prova penetrometrica dinamica (DPH) numero identificativo
S14-01	Sondaggio geognostico - numero identificativo S14-01 PZ Sondaggi condizionati a PEZOMETRO S14-01 IM Sondaggi condizionati a DOWN HOLE
Pz14-03	Campioni rimasceggiati su cui eseguire analisi ex CNR UNI10006 - numero identificativo
Masw	Indagine sismica (tipo MASW) - numero identificativo
Ca14-01	Indagine ambientale: analisi chimiche su campioni rimasceggiati - numero identificativo
Campagna di indagini Febbraio 2000:	
S14	Sondaggio geognostico numero identificativo e soggiacenza della falda
22	Prova penetrometrica SCPF numero identificativo
Campagna di indagini Aprile 2008:	
3	Prova penetrometrica SCPF numero identificativo e soggiacenza della falda
SA01	Sondaggio geognostico a disturbo (ITALFER) numero identificativo e soggiacenza della falda

ANAS S.p.A.
Direzione Progettazione e Realizzazione Lavori

LAVORI DI COLLEGAMENTO TRA LA S.S.11 A MAGENTA E LA TANGENZIALE OVEST DI MILANO
VARIANTE DI ABBIEGRASSO E ADEGUAMENTO IN SEDE DEL TRATTO ABBIEGRASSO-VIGEVANO FINO AL PONTE SUL FIUME TICINO
1° STRALCIO DA MAGENTA A VIGEVANO - TRATTA C

PROGETTO ESECUTIVO

STUDIO CORONA	ING. RENATO DEL PRETE	ECOPLAN	EG
ING. RENATO VERA	ING. GIUSEPPE MALGERI	ING. LUIGI MONTERISI	ING. GIUSEPPE BAIETTI
UNING	SETAC	ARKE	DOTT. GEOL. DANILIO GALLO
ING. GIUSEPPE MALGERI	ING. GIUSEPPE BAIETTI	ING. LUIGI MONTERISI	ING. GIUSEPPE BAIETTI

BA06

B - GEOLOGIA E GEOTECNICA

PLANIMETRIA UBICAZIONE INDAGINI - Tavola 02 DI 02

CODICE PROGETTO	PROGETTO	PROG.	FILE	REVISIONE	SCALA:
LO203	E	1801	BA06-T00GE00GEOPU02_B.dwg	B	1:5.000
C	EMISIONE A SEGUITO DI RAPPORTO INTERMEDIO DI VERIFICA	MARZO 2019	ING. LUIGI MONTERISI	ING. GAETANO RANIERI	ING. VALERIO BAIETTI
B	EMISIONE	LUGLIO 2018	ING. LUIGI MONTERISI	ING. GAETANO RANIERI	ING. VALERIO BAIETTI
A	EMISIONE	LUGLIO 2018	ING. LUIGI MONTERISI	ING. GAETANO RANIERI	ING. VALERIO BAIETTI
REV.	DESCRIZIONE	DATA	REDDATTO	VERIFICATO	APPROVATO